



Anschluss an Gebäude
Übergang zur Klinkervorsatzschale

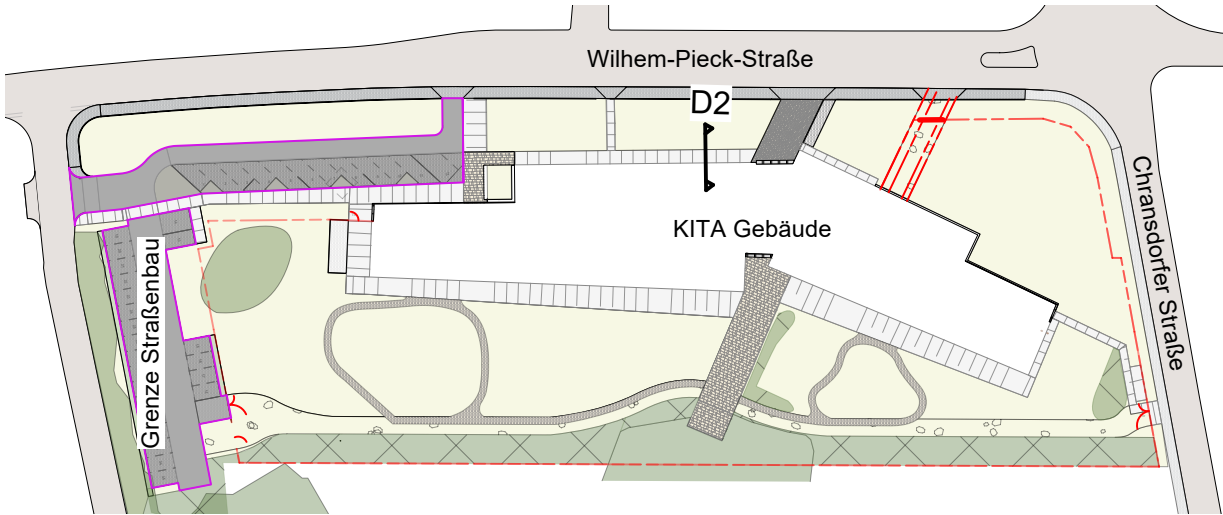

Verortung Material und Schnitt

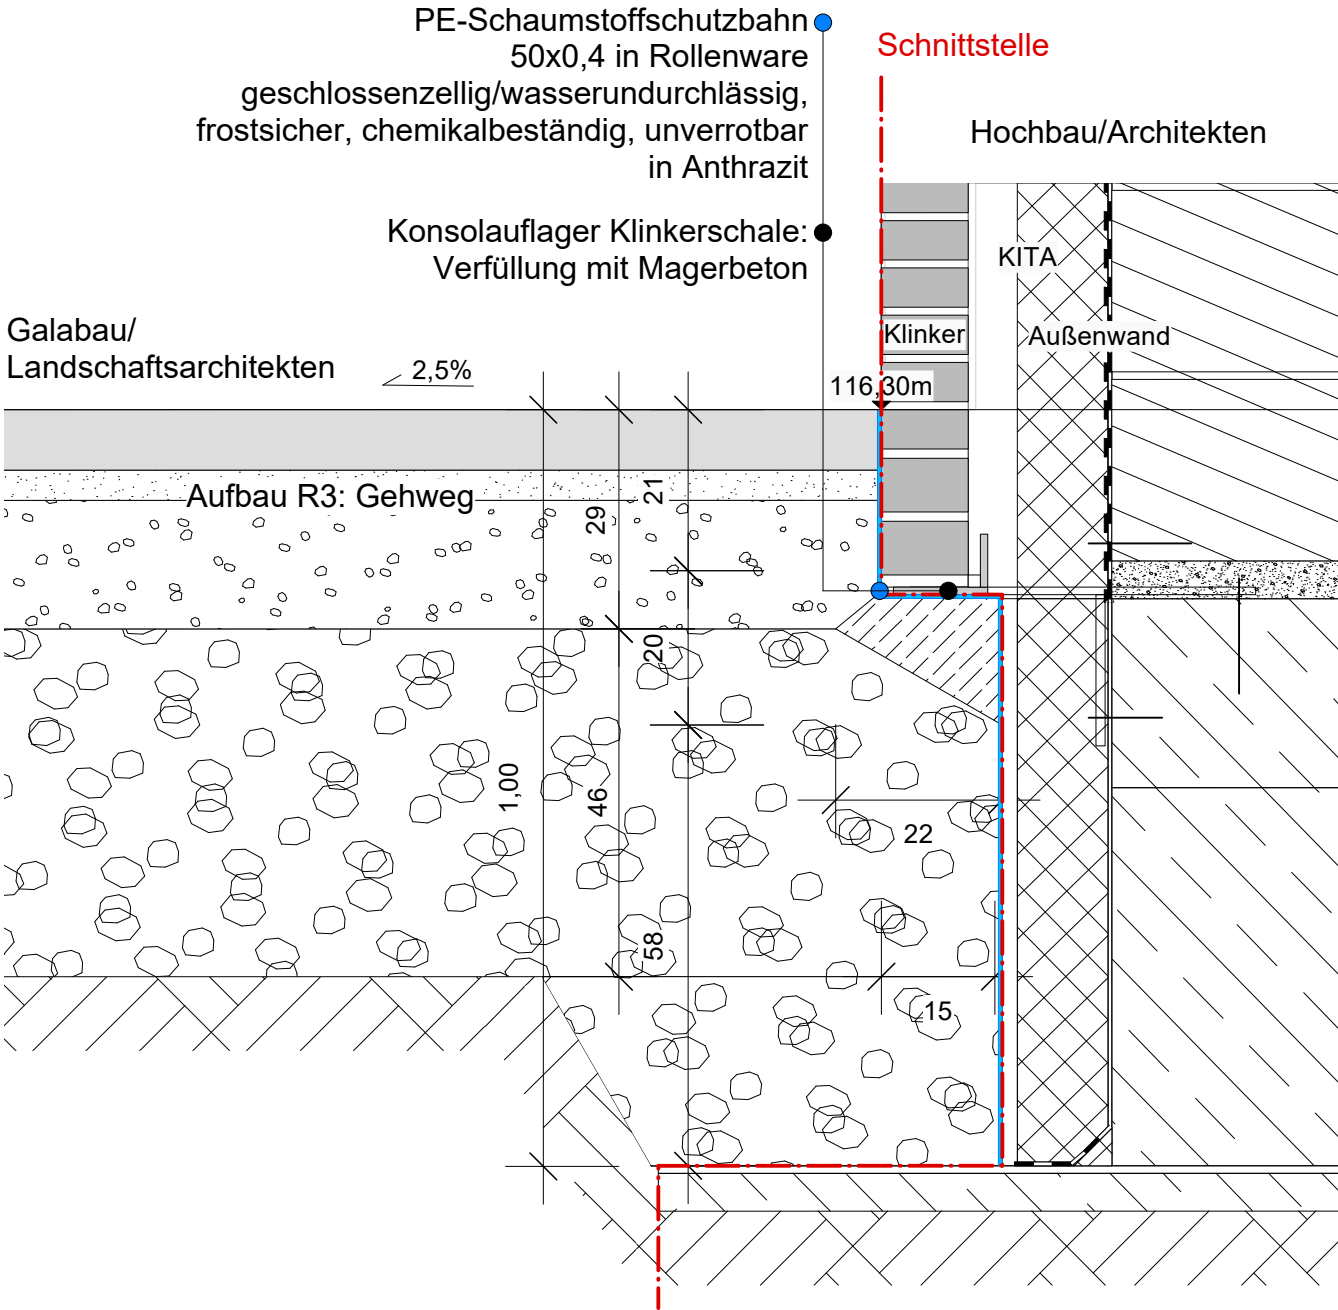

ZUR BAUAUSFÜHRUNG FREIGEgeben							
DER BAUHERR				DER LANDSCHAFTSARCHITEKT			
INDEX		INHALT				GEZEICHNET	DATUM
BESTÄTIGT DURCH AUSFÜHRENDE:							
TIEFBAU	GEOTHERMIE	ROHBAU	ELEKTRO	HLS			
Btb Beton- und Tiefbau Bagenz GmbH	R+S Bohrgesellschaft mbH	Hoch- und Tiefbau Noack					
LAGE - HÖHENSYSTEM							
LIEGENSCHAFT / BAUWERK				IS-OBJEKT-NR.			
Großräschen Kindergarten Spatzennest							
MASSNAHME							
Neubau Kindergarten Freianlagen							
PLANINHALT				PLANNR. 52_17_D2		INDEX .0	
Detail D2 Übergang Gebäude SCH M 1 : 10				CODIERUNG PLANINHALT LP			
				MAßSTAB M 1:10		FORMAT 297x 420 mm	
PLANSTAND Ausführungsplanung				PLANSTAND AFU		BEARBEITUNGSSTAND P	
PLANVERFASSER				BEARBEITET / GEZEICHNET		PLANDATUM 17.10.2024	
				UNTERSCHRIFT			
				DATEINAME			
FACHPLANER				BEARBEITET / GEZEICHNET		PLANDATUM	
				UNTERSCHRIFT			
BAUHERR				UNTERSCHRIFT			
Stadt Großräschen Seestr. 16 01983 Großräschen				Datum			
Tel.: 035753-270 Fax: 035753-27113 Internet: www.grossraeschen.de E-Mail: info@grossraeschen.de							
PLANNAME DATEINAME				52_17_D2_SCH_10.pdf 241015_Lageplan_v2024.vwx			