

LEGENDE

Gebäude

Flurstücks-grenze

Bearbeitungs-grenze

Grundstückseinfriedung: Gittermattenzaun Maschendrahtzaun

Grundstückseinfriedung Tür / Tor

115.28

115.00

115.00

115.00

115.00

Geländehöhen Bestand

Geländehöhen Planung

Gefälle Entwässerung

Böschung

Schacht Regenwasserleitung

Schacht Schmutzwasserleitung

Gitterrost, Abstreifer

Fahrbahn Pflaster/Asphalt

Stellplätze Ökopflaster

Stellplätze unbefestigt

Gehwege, Plätze Betonplatten farbig

Gehwege, Plätze Betonpflaster

Gehwege, Plätze Betonpflaster grau

Fallschutz Kies

Sand-kasten

Wirtschaftsweg Schotterterrassen

Rollerbahn Asphalt, Bitumen

Glasierte Pflastersteine

Einfassung Betonbord

Einfassung Betonbord 10 cm erhöht

Einfassung Rundbord Toreinfahrt

Einfassung Sandkasten

Einfassung Fallschutz

Bank Papierkorb

Fahrrad-ständer

Planung Beleuchtung

Planung Beleuchtungsstärke

Müllunterstand

Rasen/Wiese Bestand/Planung

Bäume Bestand

Bäume Planung


Strauchflächen Bestand

Strauchflächen Planung

Baumgrube

Spielgeräte Sicherheitsabstand/ Fallzone

Spielgeräte Sicherheitsabstand/ Fallzone

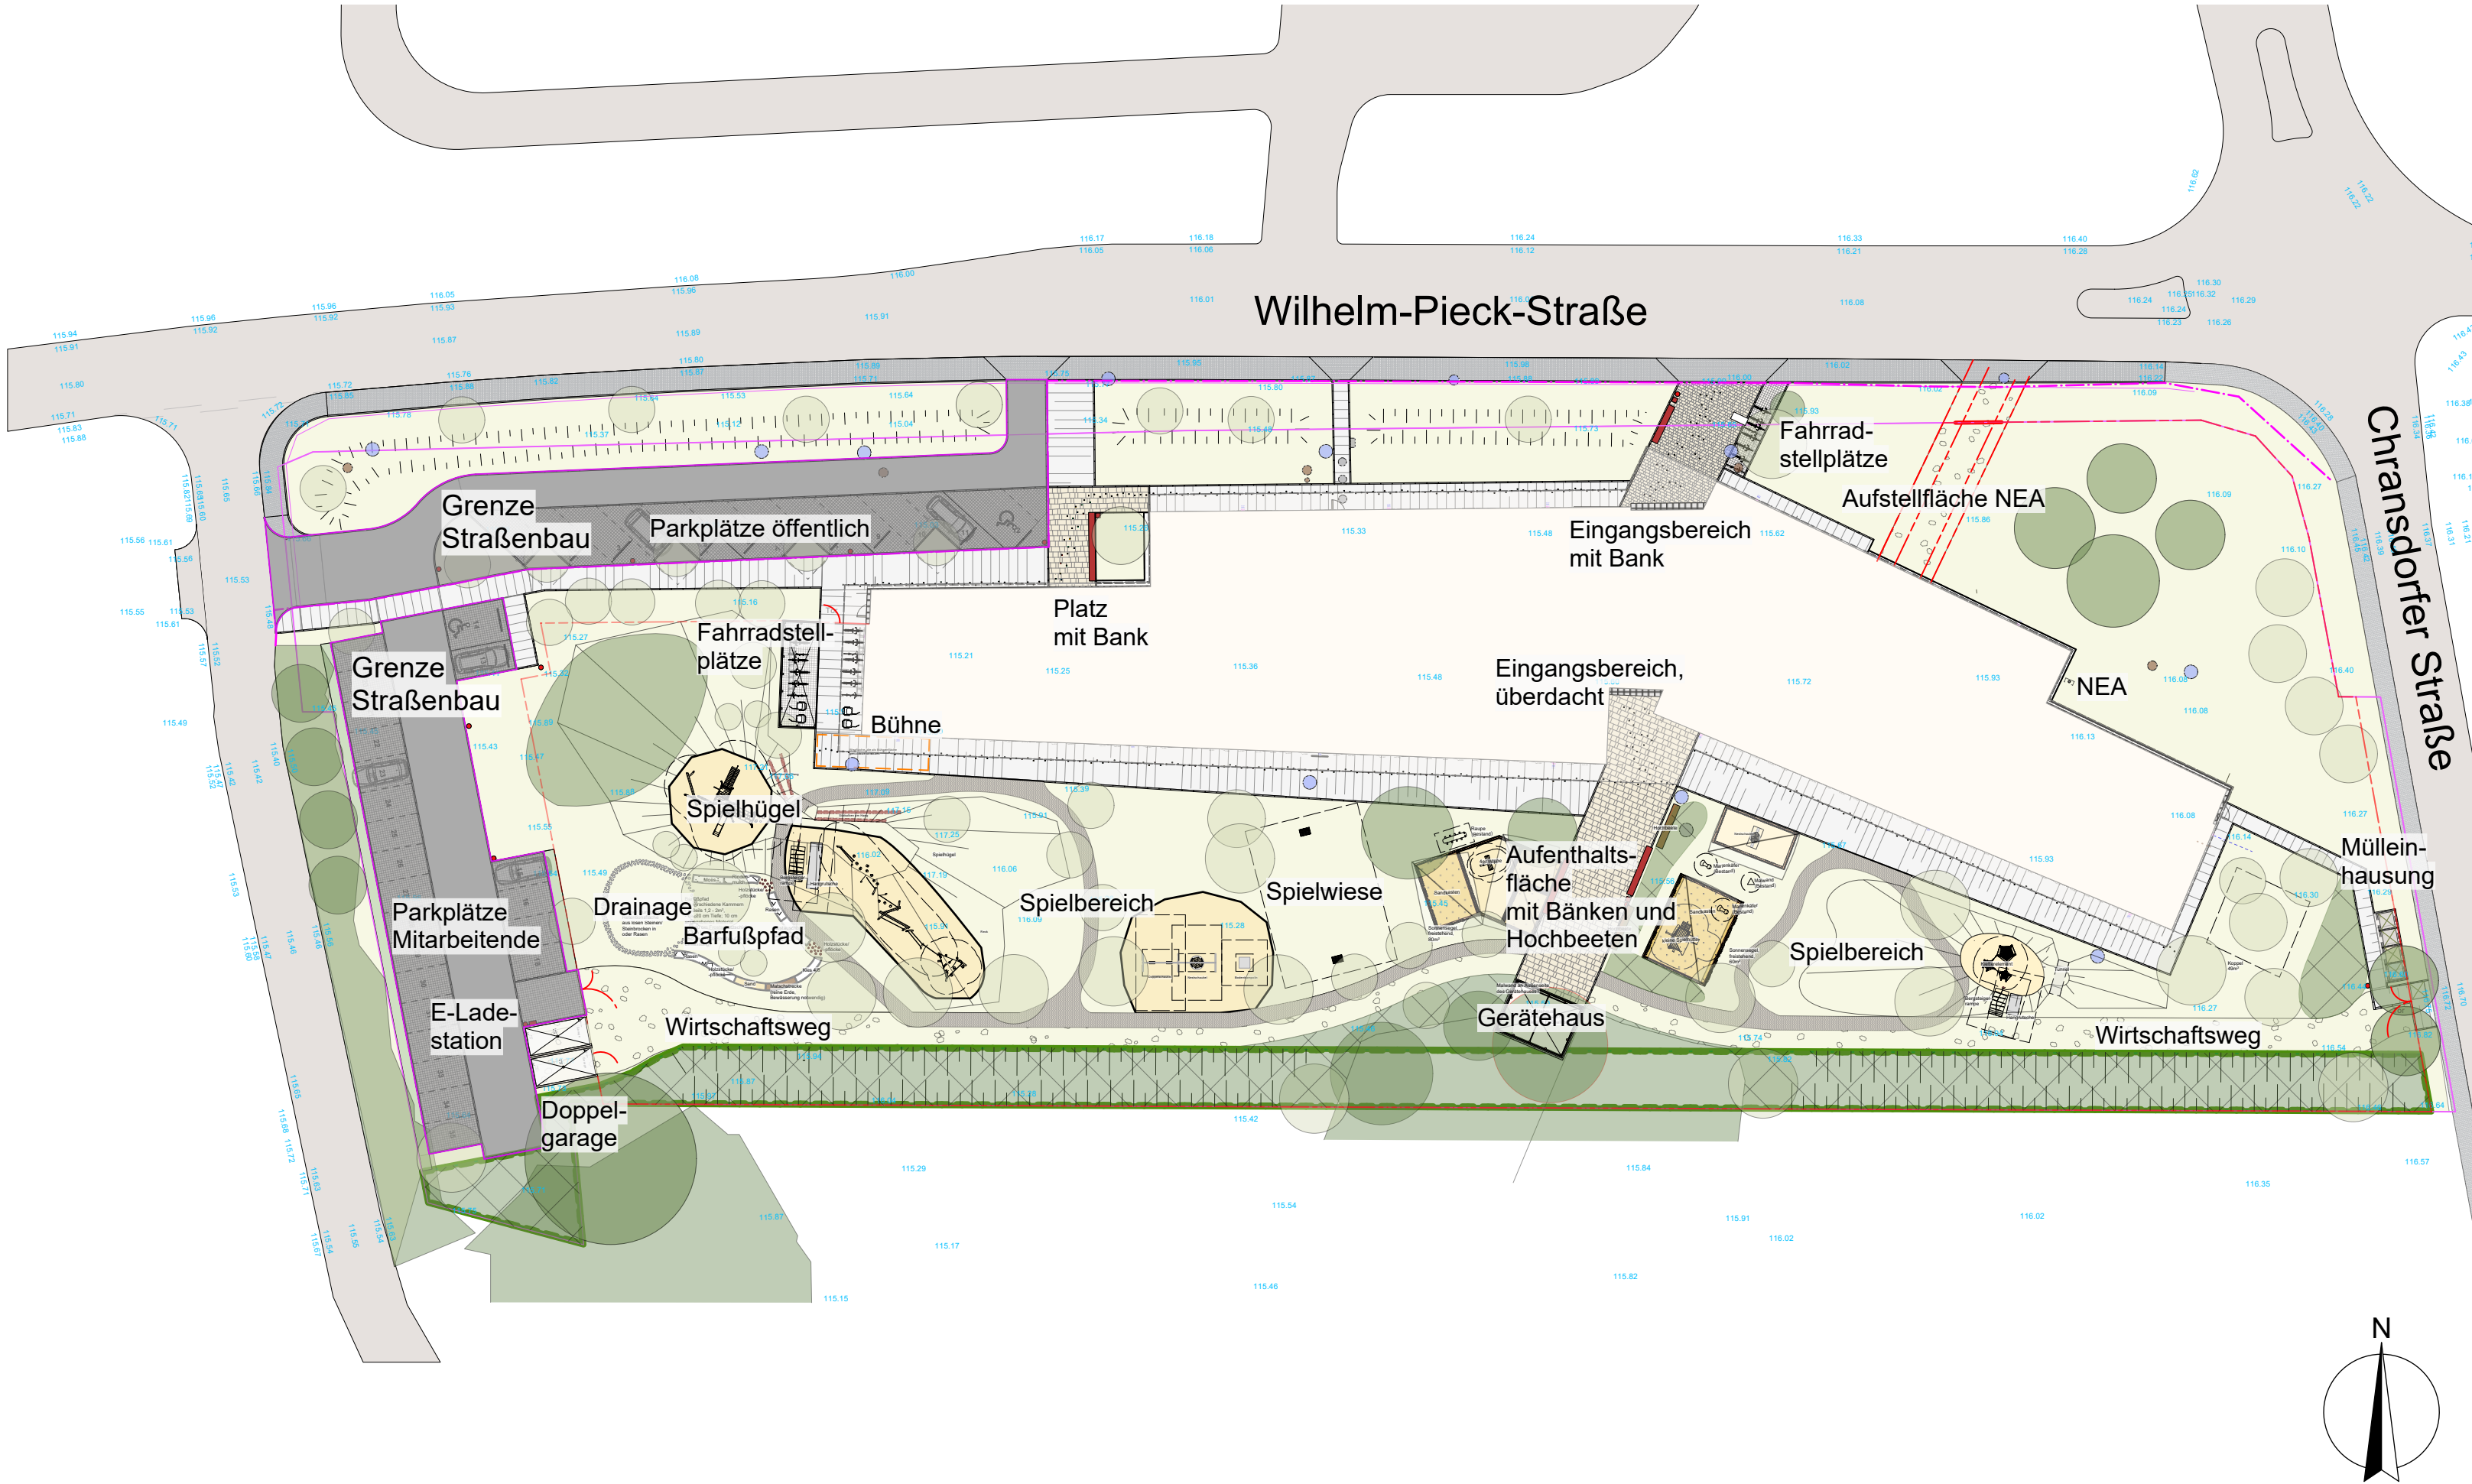

ZUR BAUAUSFÜHRUNG FREIGEgeben			DER LANDSCHAFTSARCHITEKT			
INDEX			INHALT		GEZEICHNET	DATUM
BESTÄTIGT DURCH AUSFÜHRENDE:						
TIEFBAU	GEOTHERMIE	ROHBAU	ELEKTRO	HLS		
Btb Beton- und Tiebau Bagenz GmbH	R+S Bohrgesellschaft mbH	Hoch- und Tiefbau Noack				
LAGE - HÖHENSYSTEM						
LIEGENSCHAFT / BAUWERK					IS-OBJEKT-NR.	
Großräschen Kindergarten Spatzennest						
MASSNAHME						
Neubau Kindergarten Freianlagen						
PLANINHALT					PLANNR. 52_1	INDEX .0
Freiflächen Übersicht GR M 1 : 500					CODIERUNG PLANINHALT LP	
					MAßSTAB M 1:500	FORMAT 650 x 420 mm
PLANSTAND Ausführungsplanung					PLANSTAND AFU	BEARBEITUNGSSTAND P
PLANVERFASSER				BEARBEITET / GEZEICHNET		PLANDATUM 15.07.2024
				UNTERSCHRIFT		
				DATEINAME		
FACHPLANER				BEARBEITET / GEZEICHNET		PLANDATUM
				UNTERSCHRIFT		
BAUHERR				UNTERSCHRIFT		
Stadt Großräschen Seestr. 16 01983 Großräschen				Datum		
Tel.: 035753-270 Fax: 035753-27113 Internet: www.grossraeschen.de E-Mail: info@grossraeschen.de						
PLANNAME DATEINAME				52_1_Übersicht_GR_500.pdf 241015_Lageplan_v2024.vwx		