



Glasierte Pflastersteine, Regelaufbau

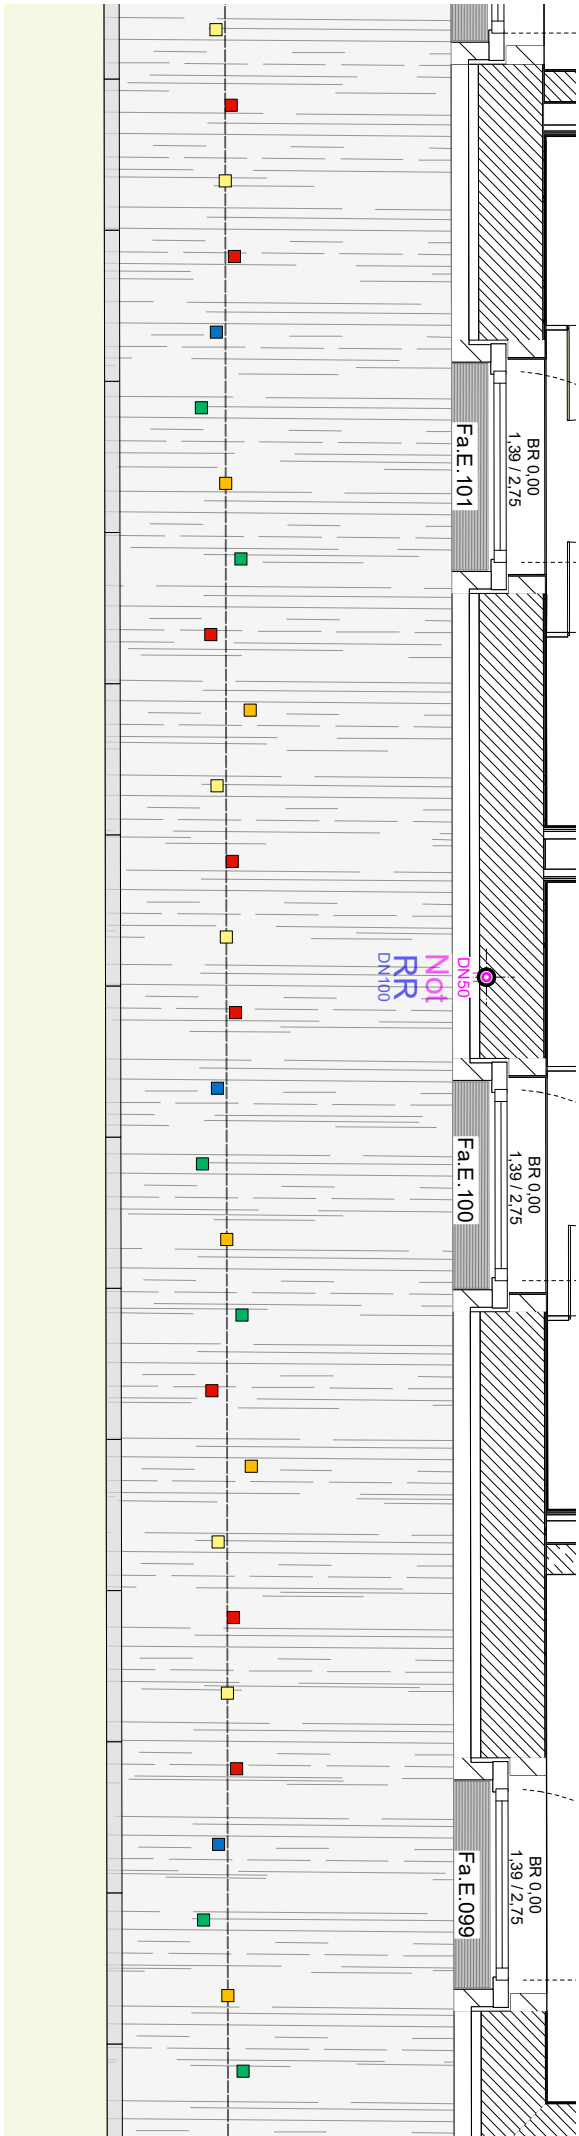

Anordnung der glasierten Pflastersteine alle 50cm versetzt in 5 und 10cm, spielerisch verdreht

Auflockerungen mit gesägten Granit- und Basaltsteinen.

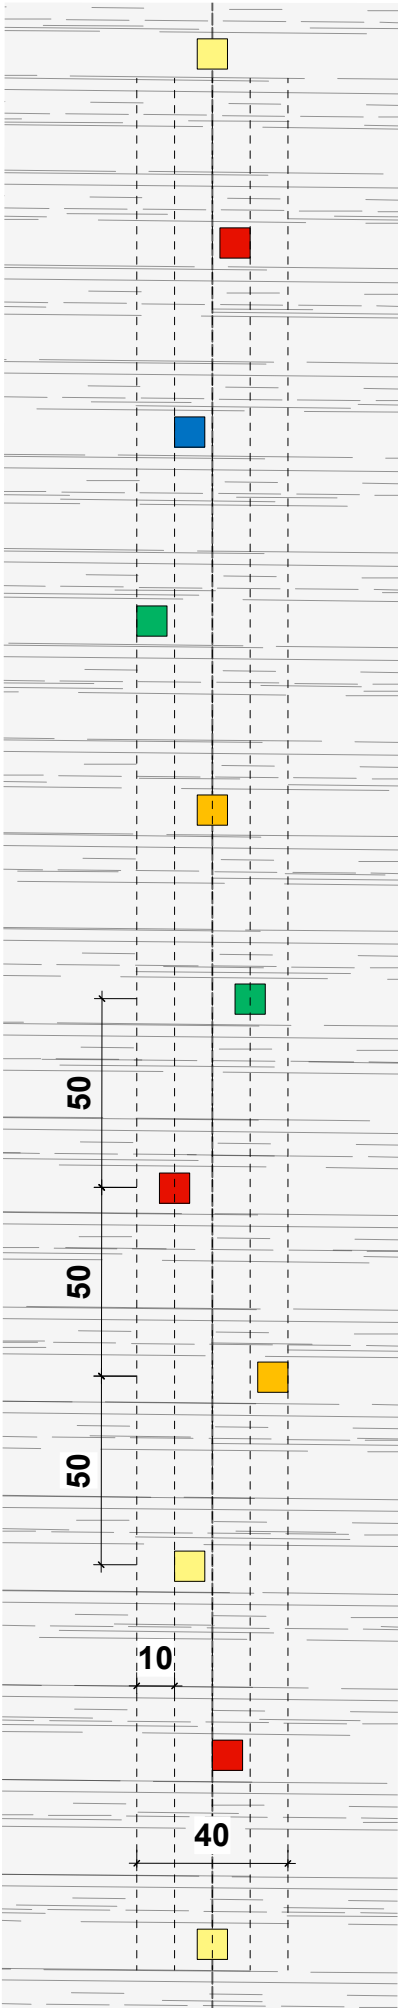

ZUR BAUAUSFÜHRUNG FREIGEgeben							
DER BAUHERR				DER LANDSCHAFTSARCHITEKT			
INDEX		INHALT				GEZEICHNET	DATUM
BESTÄTIGT DURCH AUSFÜHRENDE:							
TIEFBAU	GEOTHERMIE	ROHBAU	ELEKTRO	HLS			
Btb Beton- und Tiebau Bagenz GmbH	R+S Bohrgesellschaft mbH	Hoch- und Tiefbau Noack					
LAGE - HÖHENSYSTEM							
LIEGENSCHAFT / BAUWERK							
Großräschen Kindergarten Spatzennest							
MASSNAHME							
Neubau Kindergarten Freianlagen							
PLANINHALT				PLANNR. 52_23_D8		INDEX .0	
Detail D8 Glasierte Pflastersteine DET M 1 : 20				CODIERUNG PLANINHALT LP			
PLANSTAND Ausführungsplanung				MAßSTAB M 1:20		FORMAT 297x 420 mm	
PLANVERFASSER				BEARBEITET / GEZEICHNET		PLANDATUM 17.10.2024	
				UNTERSCHRIFT			
				DATEINAME			
FACHPLANER				BEARBEITET / GEZEICHNET		PLANDATUM	
				UNTERSCHRIFT			
BAUHERR				UNTERSCHRIFT			
Stadt Großräschen Seestr. 16 01983 Großräschen				Datum			
Tel.: 035753-270 Fax: 035753-27113 Internet: www.grossraeschen.de E-Mail: info@grossraeschen.de							
PLANNAME DATEINAME				52_23_R8_DET_20.pdf 241015_Lageplan_v2024.vwx			