

Wandbekleidung	
Abkürz. Bekleidg.	Material/ Format (cm)/ Fabrikat/ Bemerkungen
WB 01	Anstrich, Silikatfarbe, scheuerbeständig, Farbe weiß
WB 02	Farbstreifen neben Tür 40/2,135m, farbig, HPL Schichtstoffplatte alt. Anstrich (FST.)
WB 03	Akustik-Designplatte d=25mm, Var. 1 L/H 3,60/1,20m o. Var.2 L/H 6,00/0,60m, Farbe weiß, sh. Plan A11 (Muster Klassenraum)
WB 04	Anstrich, Farbton HBW 54,40/ Brillux 09.06.12 o. glw., sh. Plan A11 (Muster Klassenzimmer)
WB 05	HPL Schichtstoffplatte im Bereich Garderobe
WB 06	Fiesen 25/40, Farbe weiß, Querverlegung, Fab. Lasselsberger o. glw.

Bodenbelag	
Abkürz. Belag	Material/ Format (cm)/ Fabrikat/ Bemerkungen
FB 01	Lino 5225 compressed time, Sockelleiste Holz Eiche
FB 02	Lino abbleitfähig, Sockelleiste abbleitfähig
FB 03	Fiesen 30/60, Fab. Lapida Anthrazit o. glw., V2A-Hohlkehlenprofil
FB 04	Kugelmarm-Textil, Farbe und Dekor nach Bemusterung

Verbinder/ Aula sh. Plan R 005




Deckenbekleidung	
Abkürz. Bekleidg.	Material/ Format (cm)/ Fabrikat/ Bemerkungen
DB 01	- Abhangdecke F30 oben und unten, Akustik-Elemente, Quadratrochung, li. RH 2,50m, reversionierbar, inkl. Unterkonstruktion Elementenmaße L/B/H 2,00m/396mm/65mm
DB 02	- beidseitig F30 Verkoerung li.Offng. 67/15cm, 2x 12,5mm GK-Platte
DB 03	Anstrich, Silikatfarbe, weiß
DB 04	Abhangdecke als Deckensegel; Akustik-Designplatten; li. RH 2,78m; Anstrich Silikatfarbe, farbig, in Abstimmung BH (sh. Detail D1)
DB 05	Abhangdecke mit Schattenfuge; Akustik-Designplatte (Quadratrochung) auf Unterkonstruktion; li. RH 2,70 bis 2,80m; nach Vorgabe Fachplaner Eit.
DB 06	GK-Abhangdecke mit Schattenfuge; 2x12,5mm GK-Platte glatt; feuchtraumgeeignet; li. RH 2,70m; Anstrich Silikatfarbe, farbig
DB 07	Akustik-Abhangdecke, Kassetelemente, Modulmaß 62"/62" auf Unterkonstruktion; li. RH 2,78m; Bemusterung durch Bauherr
DB 08	12cm Innendämmung als kapillaraktives System + Akustikputzsystem (oberflächenfertig beschichtet) z.B. StoSilent board 46mm oder glw.
DB 09	GK-Abhangdecke mit Schattenfuge; 2x12,5mm GK-Platte glatt, li. RH 2,78m Anstrich Silikatfarbe
DB 10	Akustik-Abhangdecke mit Schattenfuge; 1x15mm GK-Platte gelocht; li. RH 2,78m; Anstrich Silikatfarbe
DB 11	Abhangdecke GK-Platte Feuerschutzplatte EI90, 2x20mm; li. RH 2,80m; Anstrich Silikatfarbe

Statik/ Ausführung: Pahn Ingenieure GmbH
Energetische Gebäudeplanung/ Akustik: GWJ Ingenieurgesellschaft für Bauphysik GbR
HLS: AHS Ingenieurgesellschaft mbH
Elektroplanung: PLE Ingenieurbüro für Brandschutz und Elektroplanung
ACHTUNG!
Alle Maße sind vor Baubeginn zu prüfen.
Bei Unstimmigkeiten ist unverzüglich mit dem Planer Rücksprache zu halten.
Alle Zeichnungen gelten nur in Verbindung mit der Statik und den Ausführungsplänen vom Ingenieurbüro Pahn Ingenieure GmbH sowie dem Nachweis der energetischen Gebäudeplanung vom Ingenieurbüro GWJ Ingenieurgesellschaft für Bauphysik GbR.
Alle statisch relevanten Einbauteile sind der Planung vom Ingenieurbüro Pahn Ingenieure GmbH zu entnehmen.

	Wände Neu/ Öffnung schließen (Mauerwerk)
	Neubau (Fenster, Türen, Trockenbau etc.)
	Wandfliesen h=1,27 m

BD	Bodendurchbruch	OK Bopl.	Oberkante Bodenplatte
BRH	Brüstungshöhe	OK FFB	Oberkante Fertigfußboden
OK FB	Oberkante Fensterbank	OK RD	Oberkante Rohdecke
DD	Deckendurchbruch	RF	Regenfallrohr
DN	Durchmesser Nennweite	UZ	Unterzug
DU	Dachüberstand	UK FD	Unterdecke
FB	Fußbodenaufbau	UK RD	Unterdecke Fertigdecke
HZK	Heizkörper	UK RD	Unterdecke Rohdecke
LH	Lichte Höhe	UK Sturz	Unterdecke Sturz
NF	Nettofläche	WD	Wanddurchbruch
OK G	Oberkante Gelände		Fertigmaß Höhe
			Rohbaumaß

Abhangdecke Höhe 20cm (außer Flure!)
Alle Maße sind am Bau vor Fertigstellung vor Ort zu prüfen!
Zeichnung gilt nur in Verbindung mit den Statikplänen!

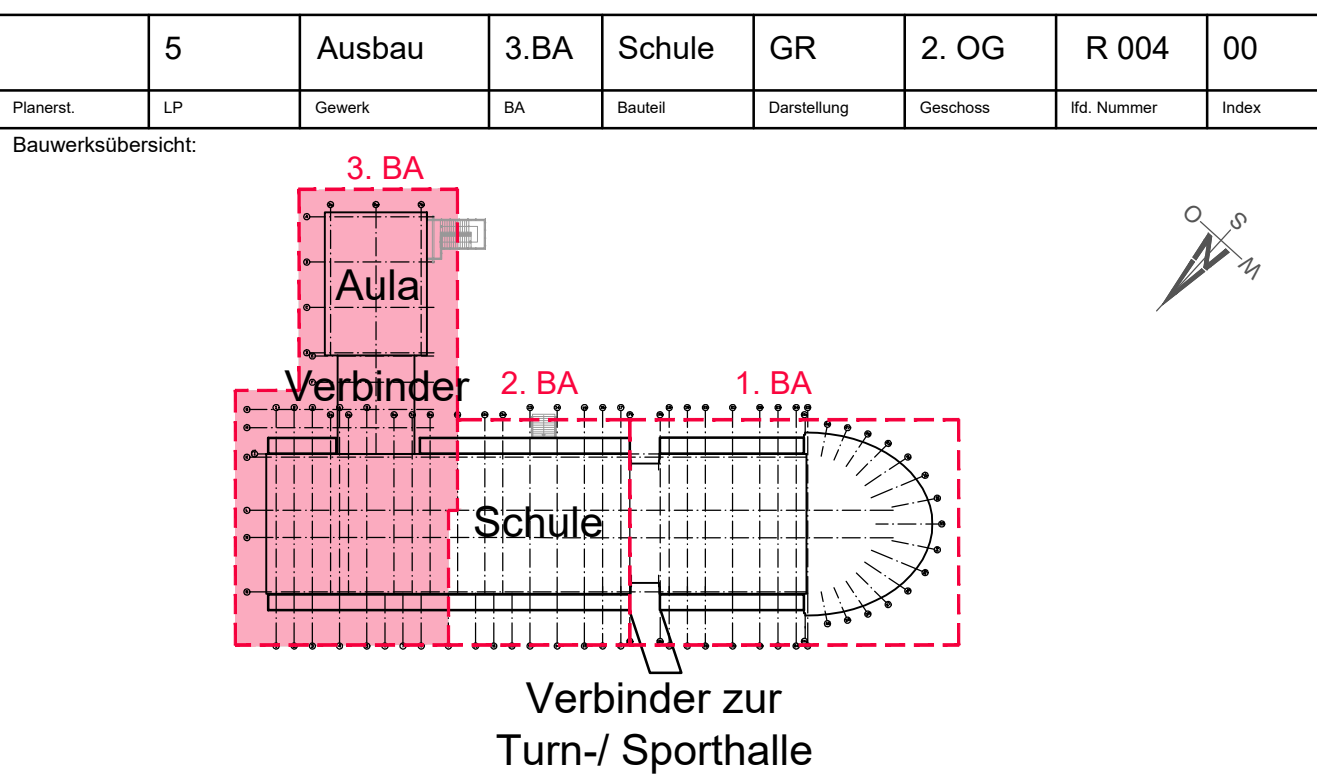

OKFFB EG Schulgebäude = ±0.00 = 99.84 ü. NN	OK FFB EG Turnhalle = 99.839 ü. NN
Flur-Nr.: 19, Flurstück: 789	Gemarkung: Senftenberg
Projekt: Sanierung und Modernisierung der Gebäude des Friedrich-Engels-Gymnasiums Fischreierstraße 14 in 01968 Senftenberg	
Bauherr: Landkreis Oberspreewald-Lausitz Bau- und Hauptamt Am Schießplatz 7 01968 Hertz Tel.: 03573 - 870 5527 heike-kuka@osl-online.de Projektverantwortliche: Frau Kuka	
Entwurfsverfasser:	
Planinhalt: Grundriss 2. Obergeschoss 3. Bauabschnitt Schulgebäude Leistungsphase 5 Ausführung Trockenbau	Maßstab: 1:50
Datenname:	Bezugsplan / externe Referenz:
Planformat: 870 x 594	Grundlage Bestand: Bestandsunterlagen durch den Auftraggeber LRA OSL (Architekturbüro Joswig/ Kaluza - Senftenberg)
Erstellungs/ Änderungsdatum: 28.01.2026	