


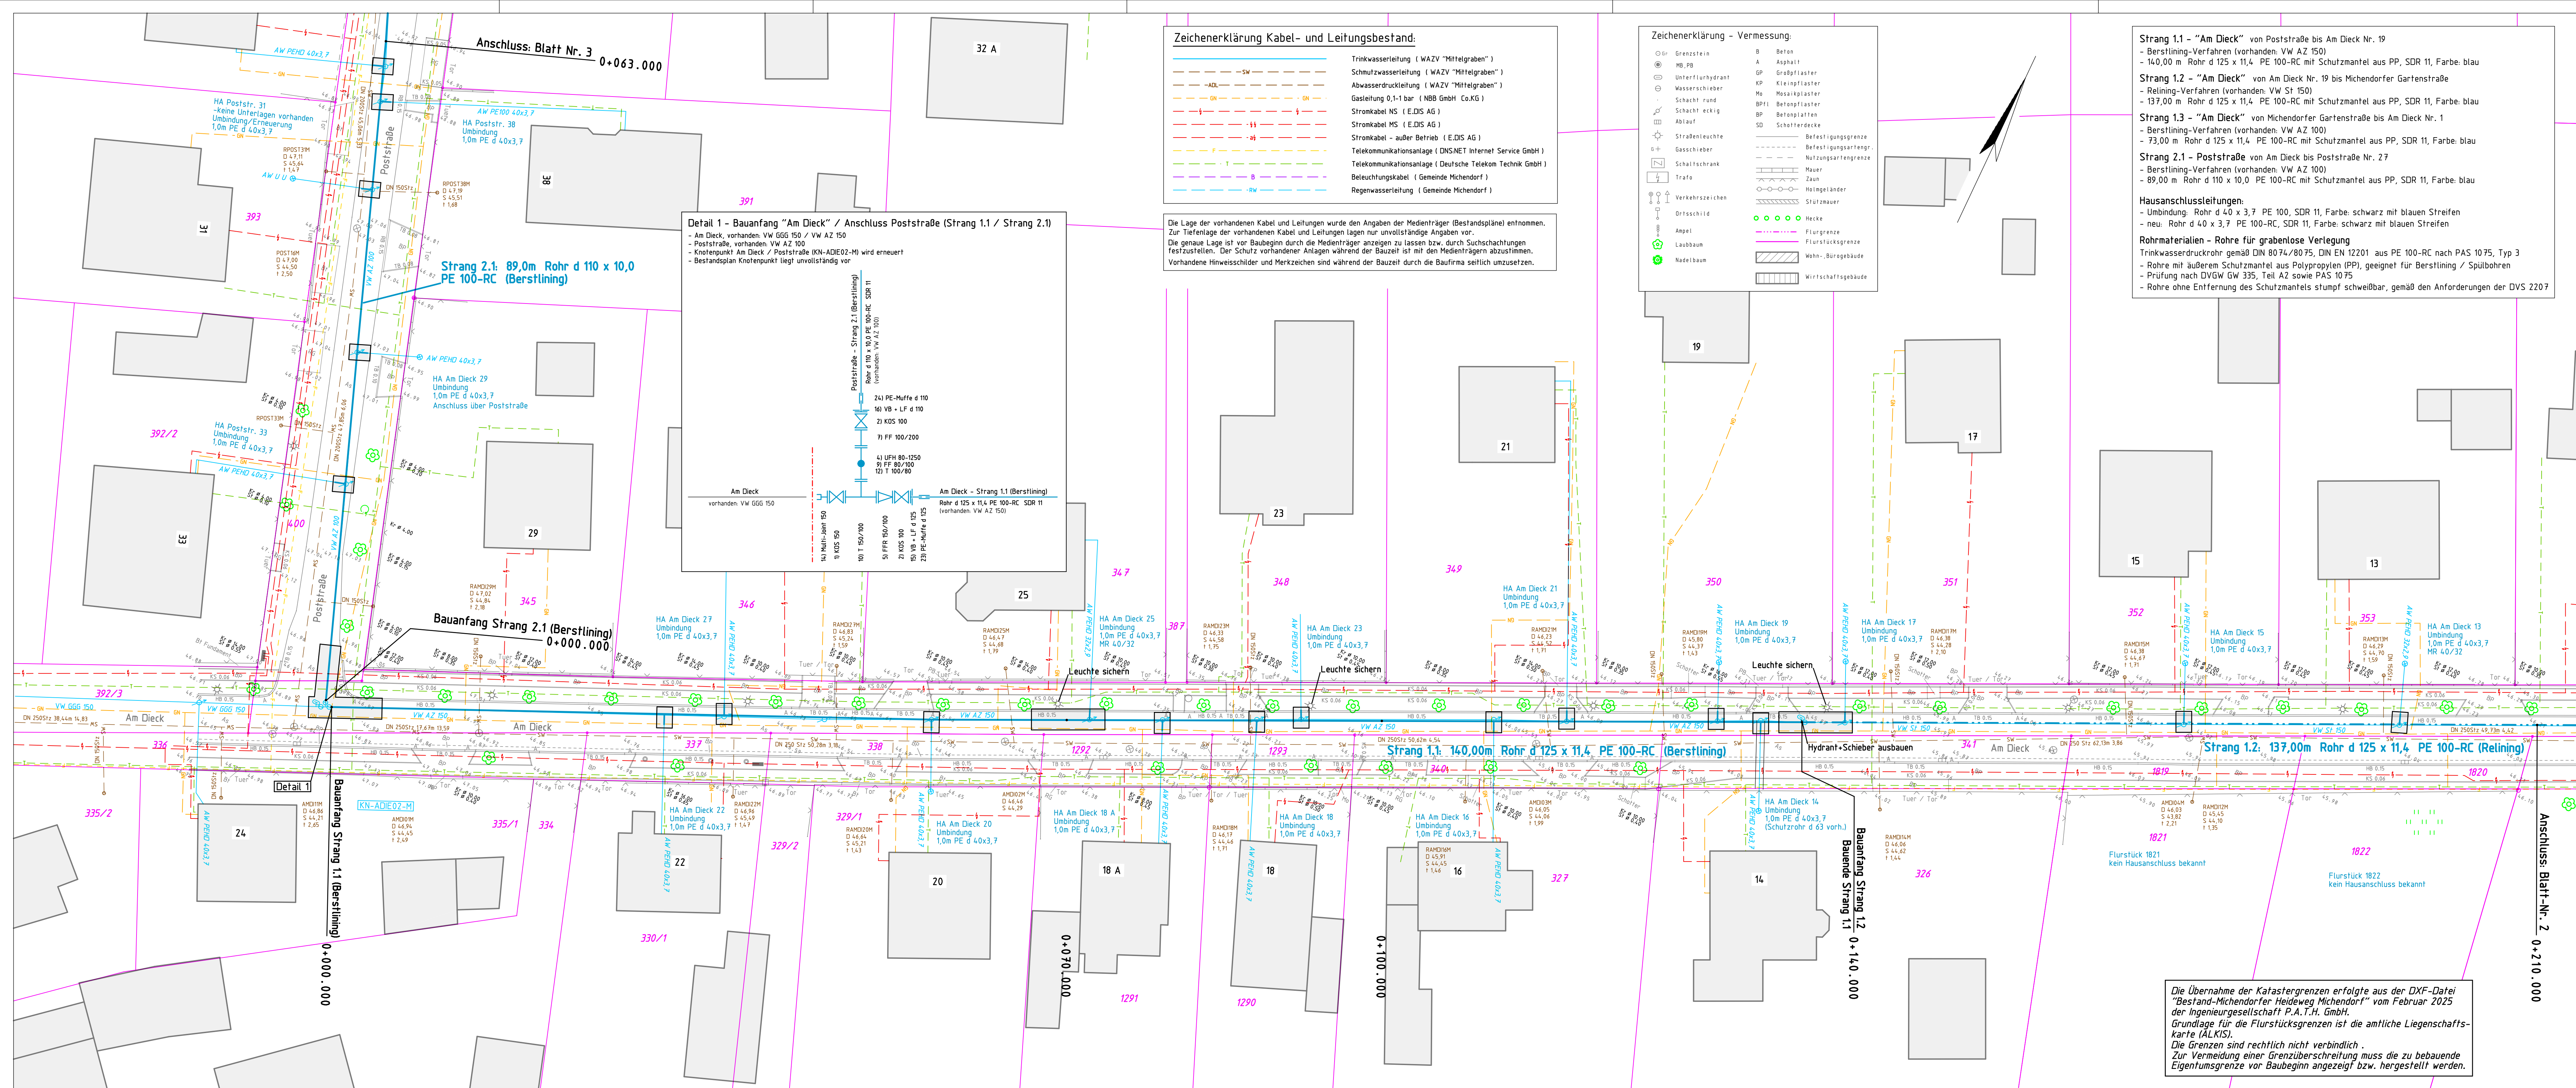

Zeichenerklärung – Planung:

Detail: ...

VW GS 300

VW AZ 100

Trinkwasserleitung PE 100-RC – Bestlinning

Trinkwasserleitung PE 100-RC – Spülböhrn
– Mindestüberdeckung TWL 1,50 m

Trinkwasserleitung PE 100-RC – Retining (Rohreinzug)

Trinkwasserleitung PE 100 – offene Bauweise

**Hausanschlussleitung Trinkwasser: PE-HD 40 x 3,7 –
neu bzw. Umbundung**
Be vorhandenen HA-Leitungen aus OST-PE erfolgt die
Festlegung zum Leistungsumfang durch den AGI

Detailpunkt Trinkwasser (Formstücke)

vorhandene Trinkwasserleitung
Bereich Spülböhrn: vorhandene Trinkwasserleitung
außer Betrieb nehmen und dauerhaft verschließen!

**Baugrube / Start- / Zielgrube bei grabenloser Bauweise
(Aurbuchfläche)**

Zur Bauausführung freigeben

Blatt 1
Am Dieck 2
3
Poststraße 4
Heideweg 5
Schulstraße 6

Nr.	Art der Änderung	Datum	bearbeitet		

Planung:

TVR Ingenieurbüro

Tief-, Verkehrs- und Rohrleitungsbau GmbH

Arthur-Scheunert-Allee 2 14558 Nuthetal Tel. 033200 / 639970

Proj.-Nr.: 204 25 19.20

Datum	Zeichen	
bearbeitet 01/2026	Teeger	
gezeichnet		
geprüft 01/2026	Joppa	

Vermessung:

Ingenieurgesellschaft P.A.T.H. mbH
Schmockwitzer Straße 76, 15732 Eichwalde
Tel. 030/62640300, Fax 030/62640301

gemessen 02/2025		
Höhensystem: DHNN 1016		
Lagesystem: ETRS 89		

WAZV "Mittelgraben"

Arthur-Scheunert-Allee 103
14558 Nuthetal

Ort:	Michendorf			Datum	Zeichen
Planungsphase:	Ausführungsplanung				
Vorhaben / Blattbezeichnung:		bearbeitet			
Erneuerung von Trinkwasserleitungen "Am Dieck" u.a. in Michendorf – Am Dieck (von Poststraße bis Am Dieck Nr. 1) – Poststraße (von Am Dieck bis Büdnergasse)		gezeichnet			
		geprüft			
		Unterlage-Nr.: 4 Blatt-Nr.: 1			
Lageplan		Maßstab: 1 : 250			

Aufgestellt:	Geprüft:
--------------	----------

Die Übernahme der Katastergrenzen erfolgte aus der DXF-Datei "Bestand-Michendorf Heideweg Michendorf" vom Februar 2025 der Ingenieurgesellschaft P.A.T.H. GmbH. Grundlage für die Flurstücksgrenzen ist die amtliche Liegenschaftskarte (ALKIS). Die Grenzen sind rechtlich nicht verbindlich. Zur Vermeidung einer Grenzüberschreitung muss die zu bebauende Eigentumsgrenze vor Baubeginn angezeigt bzw. hergestellt werden.