

Legende

Allg. Topographie

- Befestigte Fläche
- Podest /Sockel
- Zaun
- Tor
- Holzmast
- Fahnenmast
- freistehender Briefkasten
- Gelände-Höhepunkt
- Stahlrohrmast
- Grünflächen
- Rasen
- Grünfläche
- Pflanzfläche
- Schnitthecke
- Strauchpflanzung
- Dachbegrünung
- Baumkronen
- Baumstumpf
- Sonstiges
- Böschung

Gebäude/Bauten

- Zaunpfosten
- Streugutbox
- Sitzbank
- Fahrradständer
- Kunstwerk
- Abfallbox
- Papierkorb
- allg. Punkt
- Pfeiler rund/eckig
- Verkehrsanlagen
- Fahrbahn/Seitenstreifen
- Weg, befahrbare Fläche/ Flugverkehrsfläche
- Hinweisschild
- Verkehrszeichen
- Schilder, Pfahl

Gasversorgung

- Schaltschrank
- Gasleitung
- Entlüfter
- Absperrschieber

Elektrische Anlagen

- Schaltschrank
- Verteiler/Schaltanlage
- Schranke
- Überwachungskamera
- Lüftungsschacht
- Mittelspannung
- Niederspannung
- ITK-Anlagen
- Antenne/Antennenmast
- Überwachungskamera
- Kabel Fernmeldung
- Kabelschacht
- Wärmeversorgung
- Schacht
- Fernwärmeleitung
- Bodenstrahler
- Leuchte
- Straßenlaterne
- Blinklicht
- Kabelschacht allgem.
- Kartenlesegerät
- Kabelbündel
- Kabel Strom/ITK
- Sprechanlage
- Notrufsäule/-telefon
- Klimaanlage
- Leerrohr Fernmeldung
- Absperrarmatur

Abwasser

- Leitung/Haltung/Gerinne
- Regenwasser
- Schmutzwasser
- Mischwasser
- Sondersystem
- System unbekannt
- RW/MW/SW/Sonder/System unbek.
- Schacht/Schachtdeckel
- Straßenablauf
- Hofablauf
- Dränleitung
- Regenwasser
- Mischwasser
- Sondersystem
- System unbekannt
- Schachtdeckel
- Absperrarmatur
- Hydrant allgem.
- Überflurhydrant
- Unterflurhydrant

Wasserversorgung

- Trinkwasserleitung
- Brauchwasserleitung
- Löschwasserleitung
- Rohwasser
- Wasserleitung allgem.

Legende Baustelleneinrichtung

Großgeräte

- Standort Turmdrehkran TDK (Obendreher)
- AL = ... m Auslegerlänge

Gebäude und Container

- BL Büro Bauleiter
- TK Teeküche
- WC WC, Duschen (San.)
- Abfallcontainer
- Verkehrs-/ Transportwege
- Sammelpunkt
- Parkplatz
- Baustellenausfahrt


Baustellensicherung

- Schutzbelag Recycling
- Bauzaun Metall
- Bauzaun Holz
- Baustellentor
- Provisorische Baustraße freihalten, keine Materiallagerung
- Lastverteilplatten im Bereich der Fernwärmeleitungen

Medienversorgung

- Wasser (Hydrant)
- Bauwasseranschluss
- Abwasserleitung
- Telefonanschluss
- Stromanschluss
- AV Anschlussverteiler
- BS Baustromverteiler
- frei verlegte Leitung
- erdverlegte Leitung
- Kabelbrücke
- Treppenturm
- Lichtmast mit LED-Strahler

Baumbestand und Baumkronendurchmesser gemäß topographischer Aufnahme vom 15.03.2023 durch Vermessungsbüro Peickvermessung Beelitz

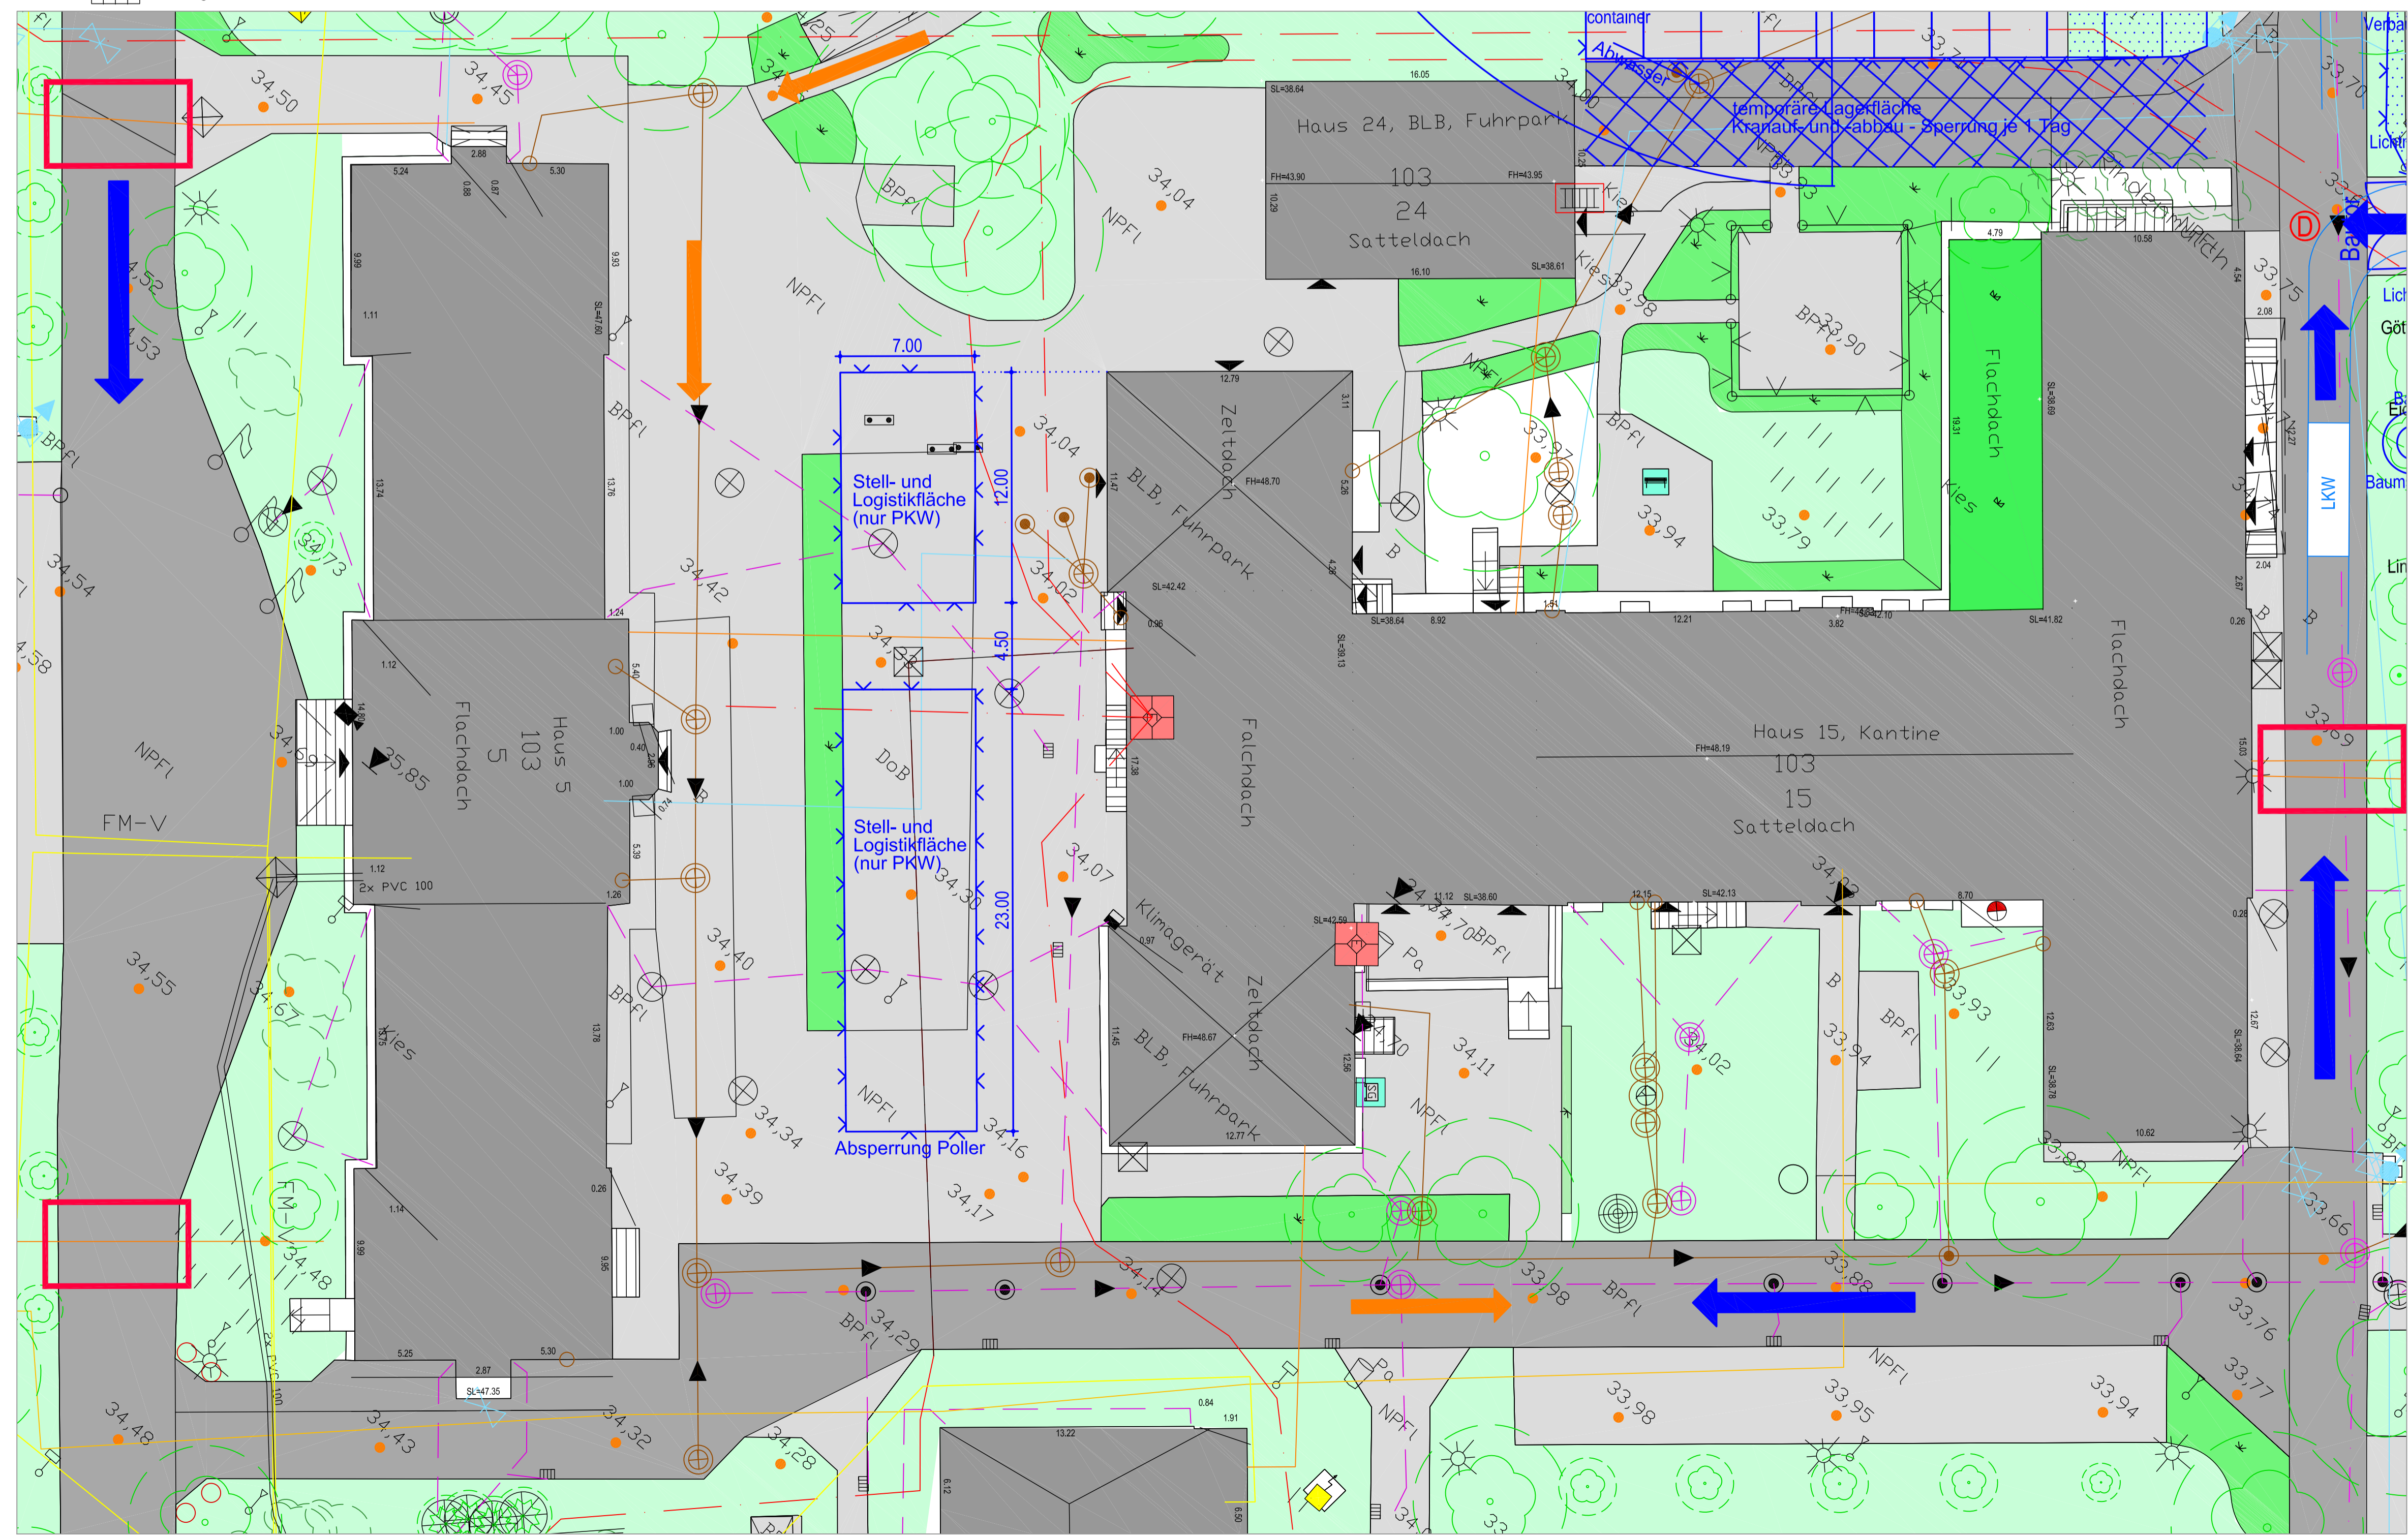

ZUR AUSFÜHRUNG FREIGEgeben

Alle Maße sind am Bau zu prüfen

| | | | |
|-------|------------|------------|--|
| 02 | 14.10.2024 | IGE | Zur Ausführung freigeben |
| 01 | 12.06.2024 | IGE | Ergänzung Lastverteilplatten, Stellflächen nur PKW |
| 00 | 18.04.2024 | IGE | Erstellung für LV Baustelleneinrichtung |
| Index | Datum | Bearbeiter | Änderung |

Ressort Bundesministerium des Innern und für Heimat

Baumaßnahme BlmA BPOL Comp. 8 / 13 / 14
Sanierung und bedarfsgerechte Herrichtung Haus 8 / 13 / 14
Heinrich-Mann-Allee 103 - 14473 Potsdam

Planungsphase Ausführungsplanung

Planbezeichnung Lageplan Baustelleneinrichtung Stell- / Logistikfläche

Planformat Maßstab: 1:200 | Plangröße: 841 x 594 mm | Plancode: 142413_0000_5_AH_BE
gezeichnet: IGE 12.06.2024 | geprüft: FMA 12.06.2024

Maßnahmeträgerin Bundesanstalt für Immobilienaufgaben
Maßnahmen-Nr. BlmA: BA-PD 142413-A02

Zentrale Facility Management: 53119 Bonn, Ellerstraße 56
Hauptstelle Potsdam: Berliner Str. 98-101, 14467 Potsdam

Bauverwaltung Brandenburgischer Landesbetrieb für Liegenschaften und Bauen
GB Baumanagement, Bereich Bundesbau
Sophie-Alberti-Straße 4-6, 14478 Potsdam
Tel.: 0331 / 58181-0 | Fax: 0331 / 58181-199 | E-Mail: info@blb.brandenburg.de

Gebäudeplaner

Tragwerksplaner

Planer Technische Ausrüstung - HLS

Planer Technische Ausrüstung - ELT

Außenanlagen

Unterschrift Planer: _____ | Unterschrift Bauherr: _____