

Legende

- Allg. Topographie**
- Befestigte Fläche
 - Podest /Sockel
 - Zaun
 - Tor
 - Holzmast
 - Fahnenmast
 - freistehender Briefkasten
 - Gelände-Höhepunkt
 - Stahlrohrmast
 - Grünflächen
 - Rasen
 - Grünfläche
 - Pflanzfläche
 - Schnitthecke
 - Strauchpflanzung
 - Dachbegrünung
 - Baumkronen
 - Baumstumpf
 - Sonstiges
 - Böschung

- Zaunpfosten
- Streugutbox
- Sitzbank
- Fahrradständer
- Kunstwerk
- Abfallbox
- Papierkorb
- allg. Punkt
- Pfeiler rund/eckig
- Verkehrsanlagen
- Fahrbahn/Seitenstreifen
- Weg, befahrbare Fläche/ Flugverkehrsfläche
- Hinweisschild
- Verkehrszeichen
- Schilder, Pfahl

- Gebäude/Bauten**
- Gebäude allg.
 - Fundament
 - Eingang
 - überdachte Halle
 - Abwasser
 - Leitung/Haltung/Gerinne
 - Regenwasser
 - Schmutzwasser
 - Mischwasser
 - Sondersystem
 - System unbekannt
 - RW/MW/SW/Sonder/System unbek.
 - Schacht/Schachtdeckel
 - Straßenablauf
 - Hofablauf
 - Wasserversorgung
 - Trinkwasserleitung
 - Brauchwasserleitung
 - Löschwasserleitung
 - Rohwasser
 - Wasserleitung allgemein

- Treppe
- Podest
- Traufstreifen (Kies)
- Stützmauer
- Dränleitung
- Regenwasser
- Mischwasser
- Sondersystem
- System unbekannt
- Schachtdeckel
- Absperrarmatur
- Hydrant allgemein
- Überflurhydrant
- Unterflurhydrant


- Gasversorgung**
- Schaltschrank
 - Gasleitung
- Elektrische Anlagen**
- Schaltschrank
 - Verteiler/Schaltanlage
 - Schranke
 - Überwachungskamera
 - Lüftungsschacht
 - Mittelspannung
 - Niederspannung
 - ITK-Anlagen
 - Antenne/Antennenmast
 - Überwachungskamera
 - Kabel Fernmeldung
 - Kabelschacht
 - Wärmeversorgung
 - Schacht
 - Fernwärmeleitung

- Entlüfter
- Absperrschieber
- Bodenstrahler
- Leuchte
- Straßenlaterne
- Blinklicht
- Kabelschacht allgem.
- Kartenlesegerät
- Kabelbündel
- Kabel Strom/ITK
- Sprechanlage
- Notrufsäule/-telefon
- Klimaanlage
- Leerrohr Fernmeldung
- Absperrarmatur

Legende Baustelleneinrichtung

- Großgeräte**
- Standort Turmdrehkran TDK (Obendreher)
 - AL = ... m Auslegerlänge
- Gebäude und Container**
- BL Büro Bauleiter
 - TK Teeküche
 - WC WC, Duschen (San.)
 - Abfallcontainer
 - Verkehrs-/ Transportwege
 - Sammelpunkt
 - Parkplatz
 - Baustellenausfahrt
- Baustellensicherung**
- Schutzbelag Recycling
 - Bauzaun Metall
 - Bauzaun Holz
 - Baustellentor
 - Provisorische Baustraße freihalten, keine Materiallagerung
 - Lastverteilplatten im Bereich der Fernwärmeleitungen
- Medienversorgung**
- Wasser (Hydrant)
 - Bauwasseranschluss
 - Abwasserleitung
 - Telefonanschluss
 - Stromanschluss
 - Anschlussverteiler
 - Baustromverteiler
 - frei verlegte Leitung
 - erdverlegte Leitung
 - Kabelbrücke
 - Treppenturm
 - Lichtmast mit LED-Strahler

Baumbestand und Baumkronendurchmesser gemäß topographischer Aufnahme vom 15.03.2023 durch Vermessungsbüro Peickvermessung Beelitz

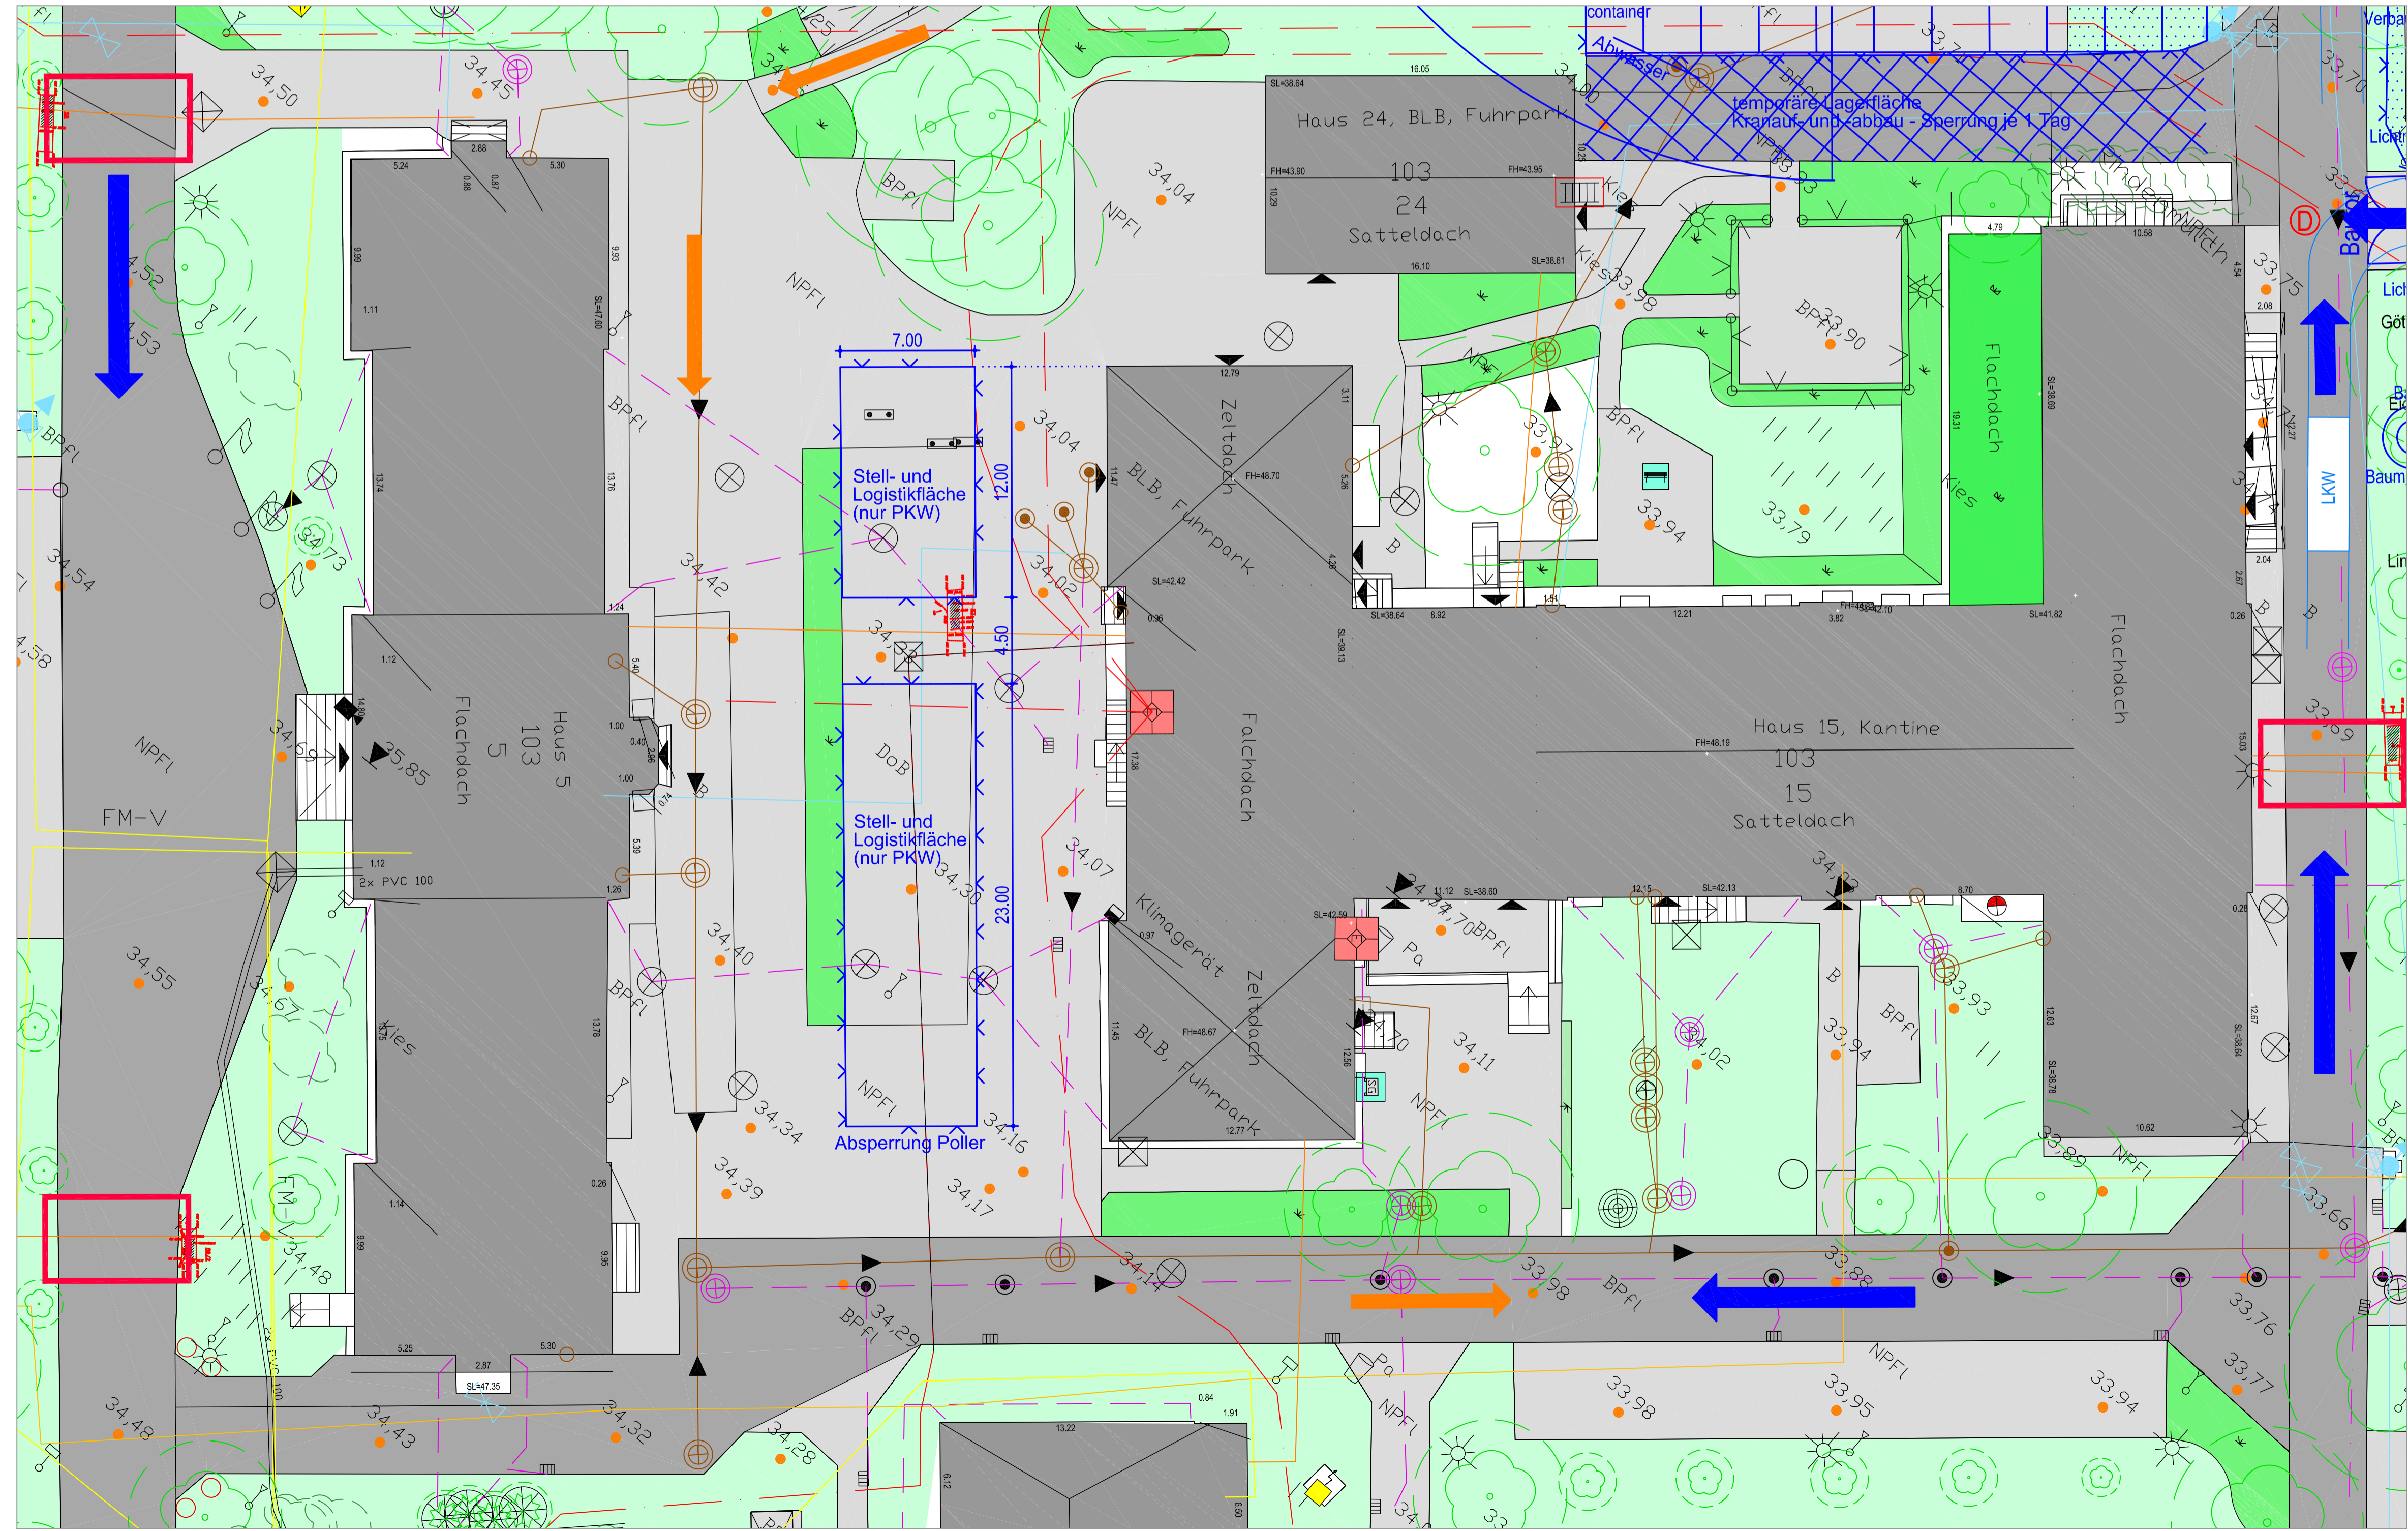

ZUR AUSFÜHRUNG FREIGEgeben

Alle Maße sind am Bau zu prüfen

02	14.10.2024	IGE	Zur Ausführung freigeben
01	12.06.2024	IGE	Ergänzung Lastverteilplatten, Stellflächen nur PKW
00	18.04.2024	IGE	Ereilfertigung für LV Baustelleneinrichtung
	Index	Datum	Bearbeiter
			Änderung
Ressort	Bundesministerium des Innern und für Heimat		
Baumaßnahme	BlmA BPOL Comp. 8 / 13 / 14 Sanierung und bedarfsgerechte Herrichtung Haus 8 / 13 / 14 Heinrich-Mann-Allee 103 - 14473 Potsdam		
Planungsphase	Ausführungsplanung		
Planbezeichnung	Lageplan Baustelleneinrichtung Stell- / Logistikfläche		
Planformat	Maßstab: 1:200	Plangröße: 841 x 594 mm	Plancode: 142413_0000_5_AH_BE
	gezeichnet: IGE	12.06.2024	geprüft: FMA 12.06.2024
Maßnahmenträgerin	Maßnahmen-Nr. BlmA: BA-PD 142413-A02		
Bauverwaltung			
Gebäudeplaner			
Tragwerksplaner			
Planer Technische Ausrüstung - HLS			
Planer Technische Ausrüstung - ELT			
Außenanlagen			
	Unterschrift Planer:	Unterschrift Bauherr:	