

**Legende**

**Allg. Topographie**

- Befestigte Fläche
- Podest / Sockel
- Zaun
- Tor
- Holzmast
- Fahnenmast
- freistehender Briefkasten
- Gelände-Höhenpunkt
- Stahlrohrmast
- Grünflächen
- Rasen
- Grünfläche
- Pflanzfläche
- Schnitthecke
- Strauchpflanzung
- Dachbegrünung
- Baumkronen
- Baumstumpf
- Sonstiges
- Böschung

**Gebäudebestand**

**Gebäude/Bauten**

- Gebäude allg.
- Fundament
- Eingang
- überdachte Halle
- Treppe
- Podest
- Traufstreifen (Kies)
- Stützmauer

**Abwasser**

**Leitung/Haltung/Gerinne**

- Regenwasser
- Schmutzwasser
- Mischwasser
- Sondersystem
- System unbekannt
- RW/MW/SW/Sonder/System unbek.

**Dränleitung**

- Regenwasser
- Mischwasser
- Sondersystem
- System unbekannt

**Wasserversorgung**

- Trinkwasserleitung
- Brauchwasserleitung
- Löschwasserleitung
- Rohwasser
- Wasserleitung allgemein

**Schacht/Schachtdeckel**

- Schacht/Schachtdeckel
- Straßenablauf
- Hofablauf
- Schachtdeckel
- Absperrmatur
- Hydrant allgemein
- Überflurhydrant
- Unterflurhydrant

**Gasversorgung**

- Schaltschrank
- Gasleitung
- Entlüfter
- Absperrschieber

**Elektrische Anlagen**

- Schaltschrank
- Verteiler/Schaltanlage
- Schranke
- Überwachungskamera
- Lüftungsrohr
- Lüftungsschacht
- Mittelspannung
- Niederspannung
- ITK-Anlagen
- Antenne/Antennenmast
- Überwachungskamera
- Kabel Fernmeldung
- Kabelschacht
- Wärmerversorgung
- Schacht
- Fernwärmeleitung
- Bodenstrahler
- Leuchte
- Straßenlaterne
- Blinklicht
- Kabelschacht allgem.
- Kabelbündel
- Kabel Strom/ITK
- Sprechanlage
- Notrufsäule/-telefon
- Klimaanlage
- Leerrohr Fernmeldung
- Absperrmatur

**Legende Baustelleneinrichtung**

**Großgeräte**

- Standort Turmdrehkran TDK (Obendreher)
- AL = ... m Auslegerlänge

**Gebäude und Container**

- BL Büro Bauleiter
- TK Teeküche
- WC WC, Duschen (San.)
- Abfallcontainer
- Sammelpunkt
- Parkplatz
- Baustellenausfahrt

**Verkehrs-/ Transportwege**


- Sammelpunkt
- Parkplatz
- Baustellenausfahrt

**Baustellensicherung**

- Schutzbelag Recycling
- Bauzaun Metall
- Bauzaun Holz
- Baustellentor
- Provisorische Baustraße freifalten, keine Materiallagerung
- Lastverteilplatten im Bereich der Fernwärmeleitungen

**Medienversorgung**

- Hy Wasser (Hydrant)
- Bauwasseranschluss
- Abwasserleitung
- Telefonanschluss
- Stromanschluss
- AV Anschlussverteiler
- BS Baustromverteiler
- frei verlegte Leitung
- erdverlegte Leitung
- Kabelbrücke
- Treppenturm
- Lichtmast mit LED-Strahler

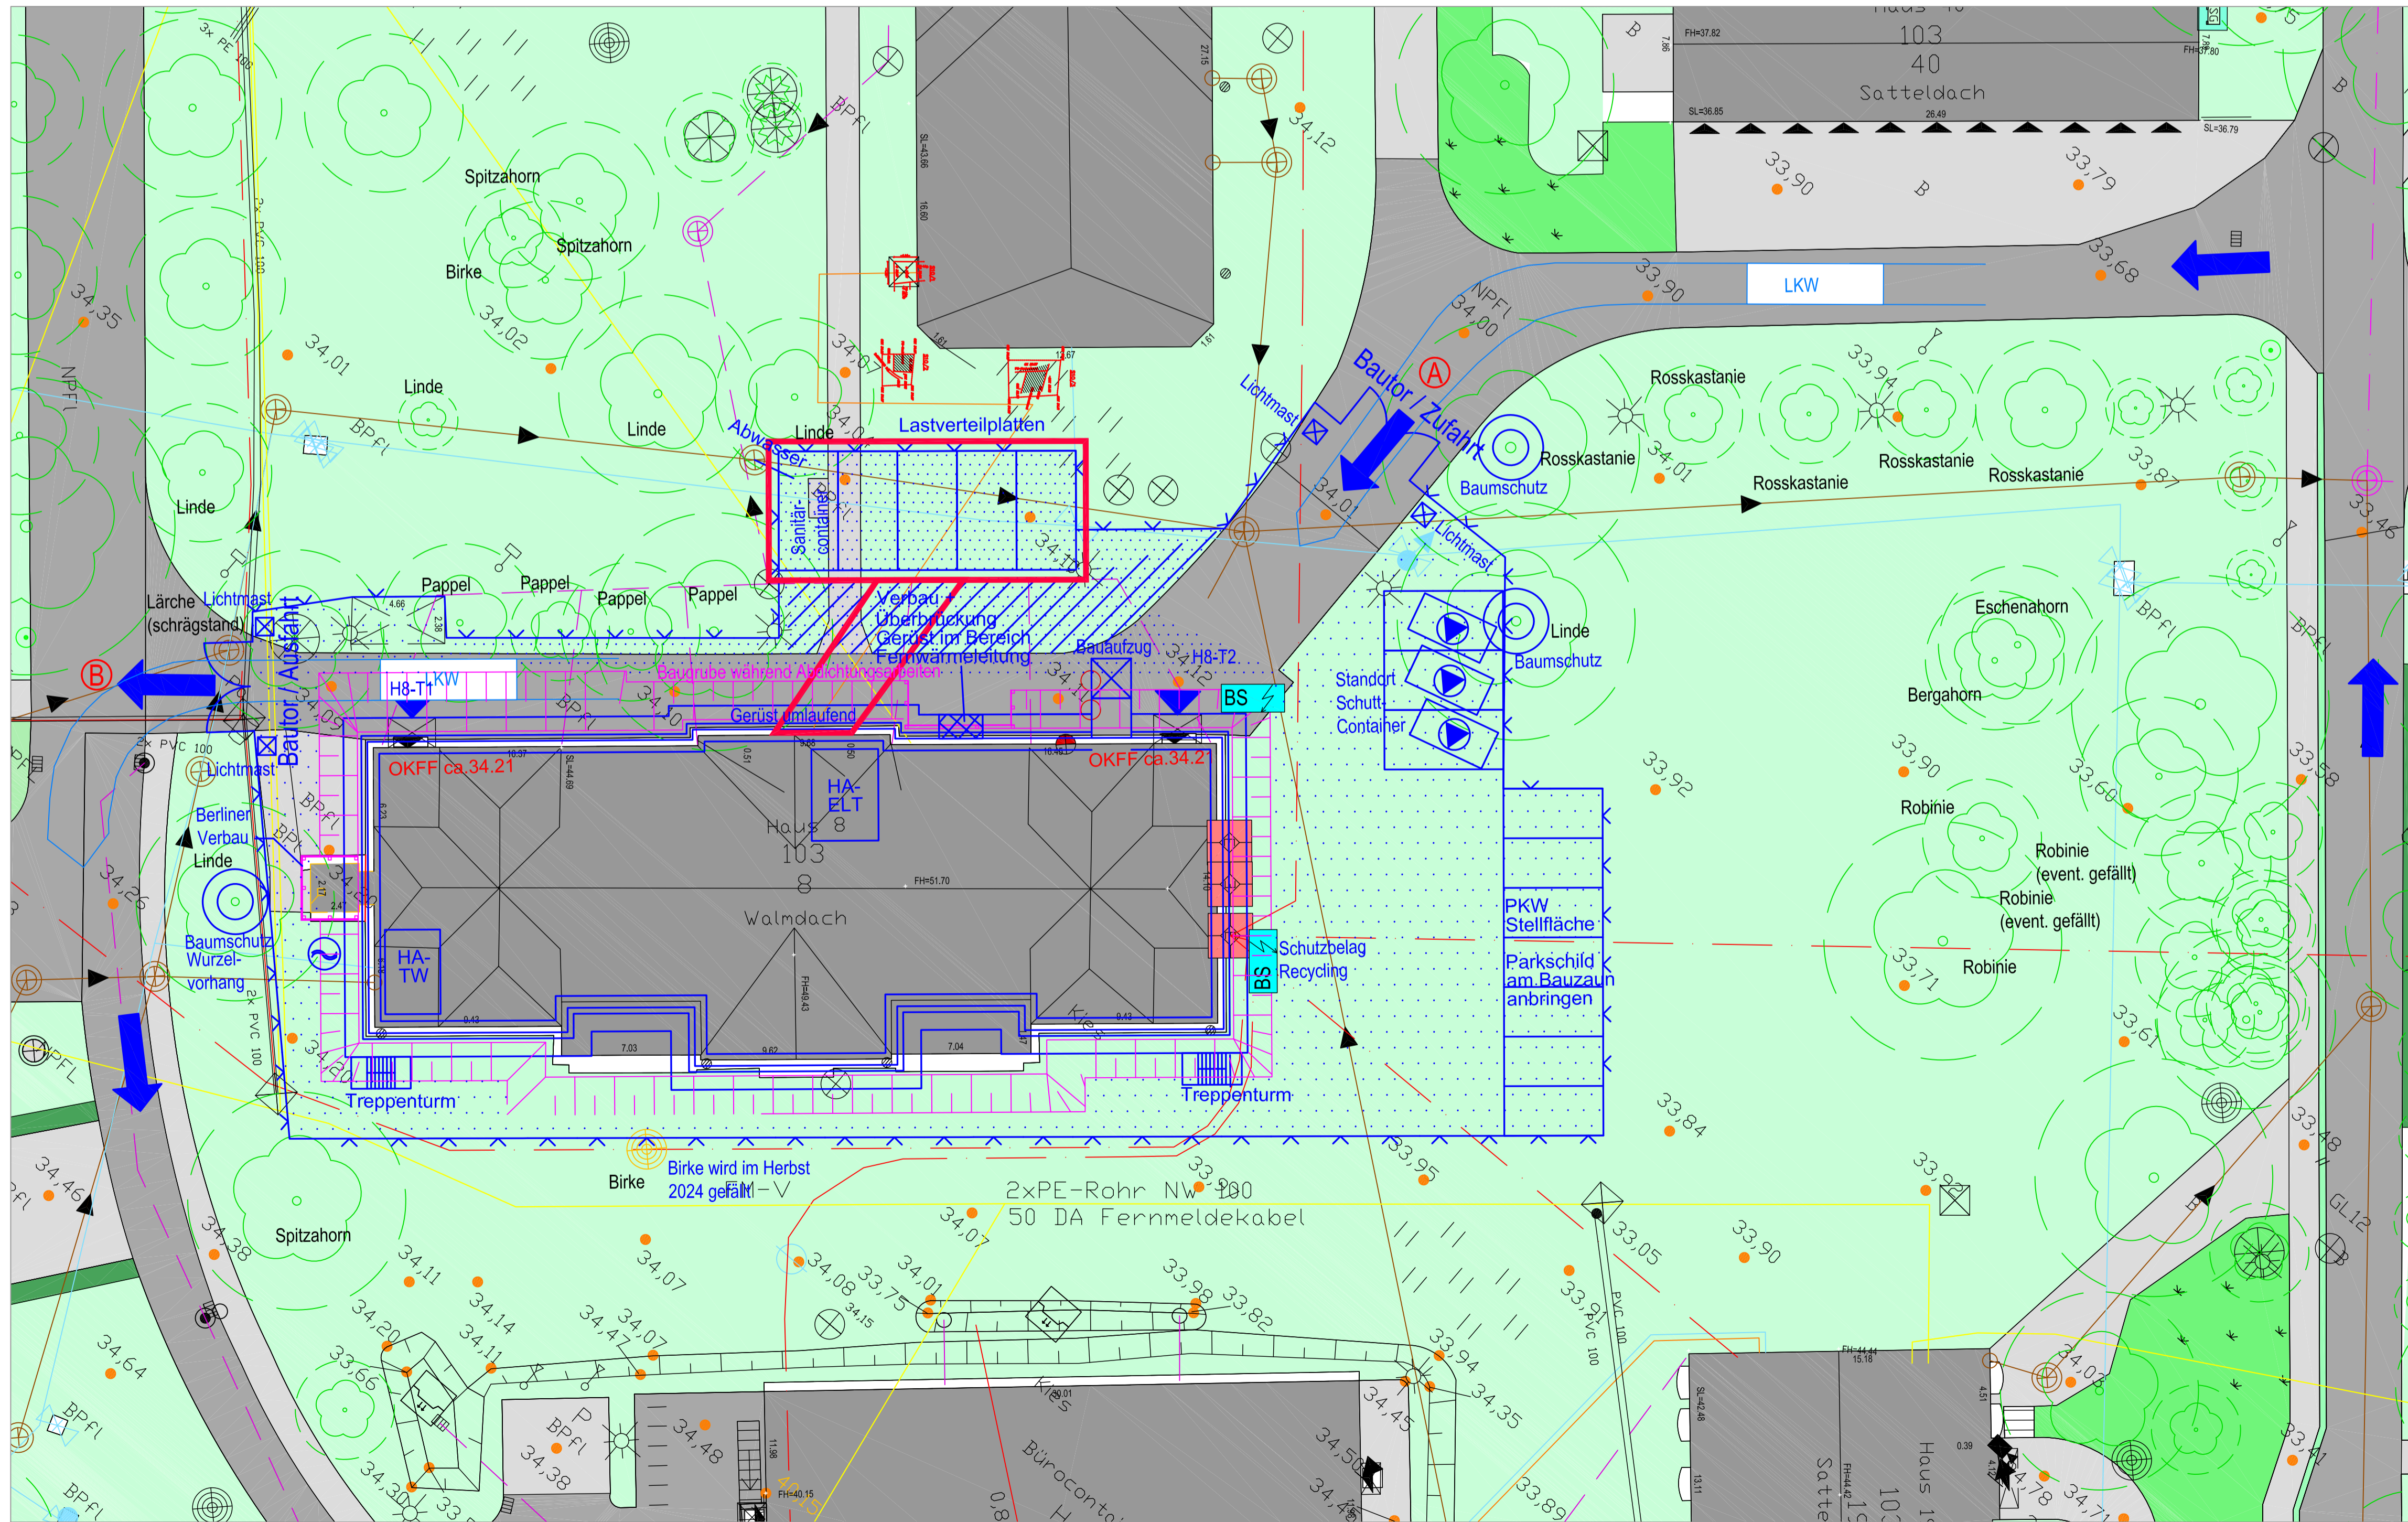

**Baumbestand und Baumkronendurchmesser gemäß topographischer Aufnahme vom 15.03.2023 durch Vermessungsbüro Peickvermessung Beelitz**

OK FF ±0.00 = 35.645 m ü. NHN

**ZUR AUSFÜHRUNG FREIGEgeben**

Alle Maße sind am Bau zu prüfen

Gebäudeübersicht				
8	03	05.01.2026	IGE	Parkzone ergänzt
	02	14.10.2024	IGE	Anpassung Baugrube am Aufzug, Zur Ausführung freigegeben
	01	12.06.2024	IGE	Ergänzung Lastverteilplatten, Baumschutz am Baudor, Bezeichnung Lichtmast
	00	18.04.2024	IGE	Erstellung für LV Baustelleneinrichtung
	Index	Datum	Bearbeiter	Änderung
Ressort	Bundesministerium des Innern und für Heimat			
Baumaßnahme	BlmA BPOL Comp. 8 / 13 / 14 <b>Sanierung und bedarfsgerechte Herrichtung Haus 8</b> Heinrich-Mann-Allee 103 - 14473 Potsdam			
Planungsphase	<b>Ausführungsplanung</b>			
Planbezeichnung	Lageplan Baustelleneinrichtung Haus 8			
Planformat	Maßstab: 1:200	Plangröße: 841 x 594 mm	Plancode: 142413_0008_5_AH_BE	
	gezeichnet: IGE	18.04.2024	geprüft: FMA 18.04.2024	
Maßnahmen-Trägerin				
Maßnahmen-Nr. BlmA: BA-PD 142413-A02				
Bauverwaltung				
Gebäudeplaner				
Tragwerksplaner				
Planer Technische Ausrüstung - HLS				
Planer Technische Ausrüstung - ELT				
Außenanlagen				
Unterschrift Planer:			Unterschrift Bauherr:	