


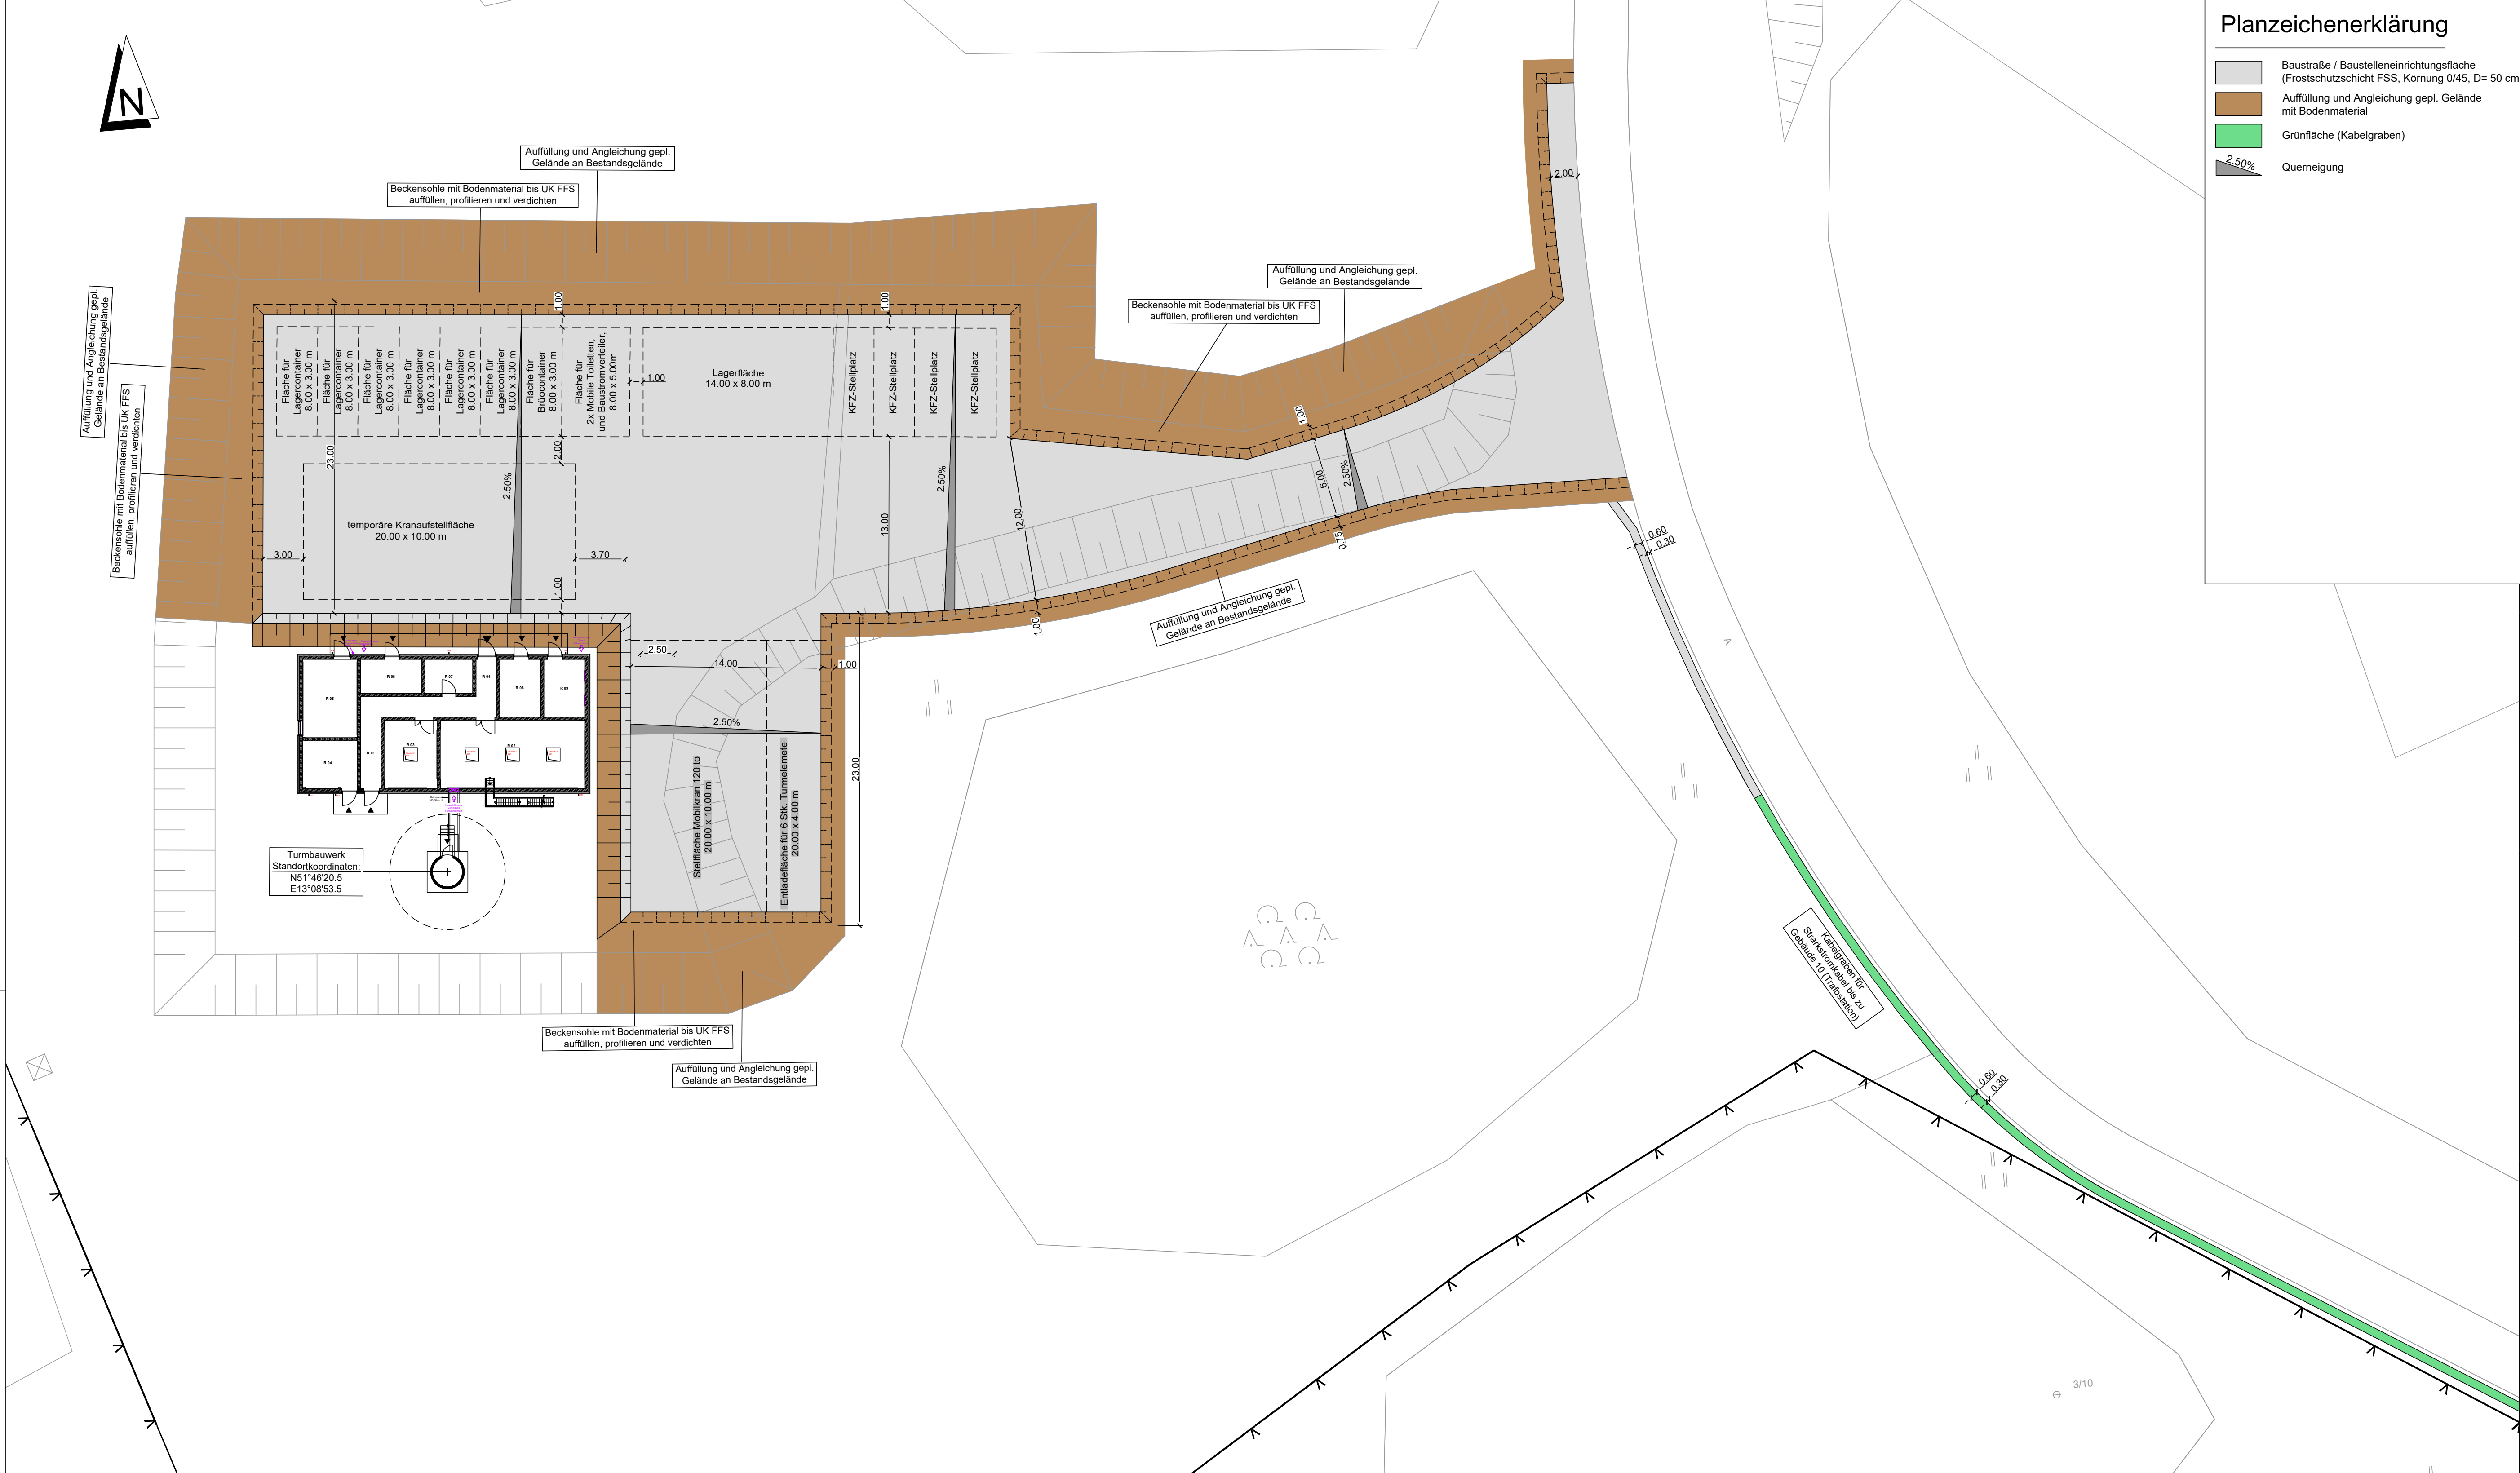

Planzeichenerklärung

- Baustraße / Baustelleneinrichtungsfläche (Frostschuttschicht FSS, Körnung 0/45, D= 50 cm)
- Auffüllung und Angleichung gepl. Gelände mit Bodenmaterial
- Grünfläche (Kabelgraben)
- Querneigung

Quelle: Google Earth




Baustellen Zugang
Zufahrt über Holzdorfer Tor

Löschwasserbrunnen 11

Lage der Baustelle

Trafostation

Alle Maße sind am Bau zu prüfen

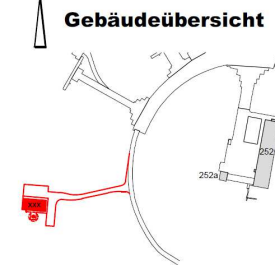

Ressort	Bundesministerium der Verteidigung			
Baumaßnahme	Flugplatz Holzdorf - Neubau Funksendezentrale Fliegerhorstallee 1 04916 Schönewalde			
Planungsphase	Ausführungsplanung Baustelleneinrichtungsfläche			
Planbezeichnung	Lageplan			
Planformat	Maßstab: 1:250	Plangröße: 950 x 297 mm	Plancode: 4025-310-5-IV-05-01	
CAD	Projektname:	Zeichn.-Nr.: 05-01_LP	TB-Nr.:	Planplot-Nr.:
	Brandenburgischer Landesbetrieb für Liegenschaften und Bauen Geschäftsbereich Baumanagement Bund Sophie-Alberti-Straße 4-6 14478 Potsdam			
	Tel.: 0331 / 58181-0 Fax.: 0331 / 58181-199 E-Mail: poststelle@blb.brandenburg.de			
	Gebäudeplaner			
Tragwerksplaner				
Planer Technische Ausrüstung				
Sonstige	ZUR INFORMATION			
Unterschrift Planer:		Unterschrift Bauherr:		
gezeichnet:		bearbeitet:		geprüft:
[Name/Initialen, Datum]		[Name/Initialen, Datum]		[Name/Initialen, Datum]