


7 9 11 13 15 17 19 21 23 25

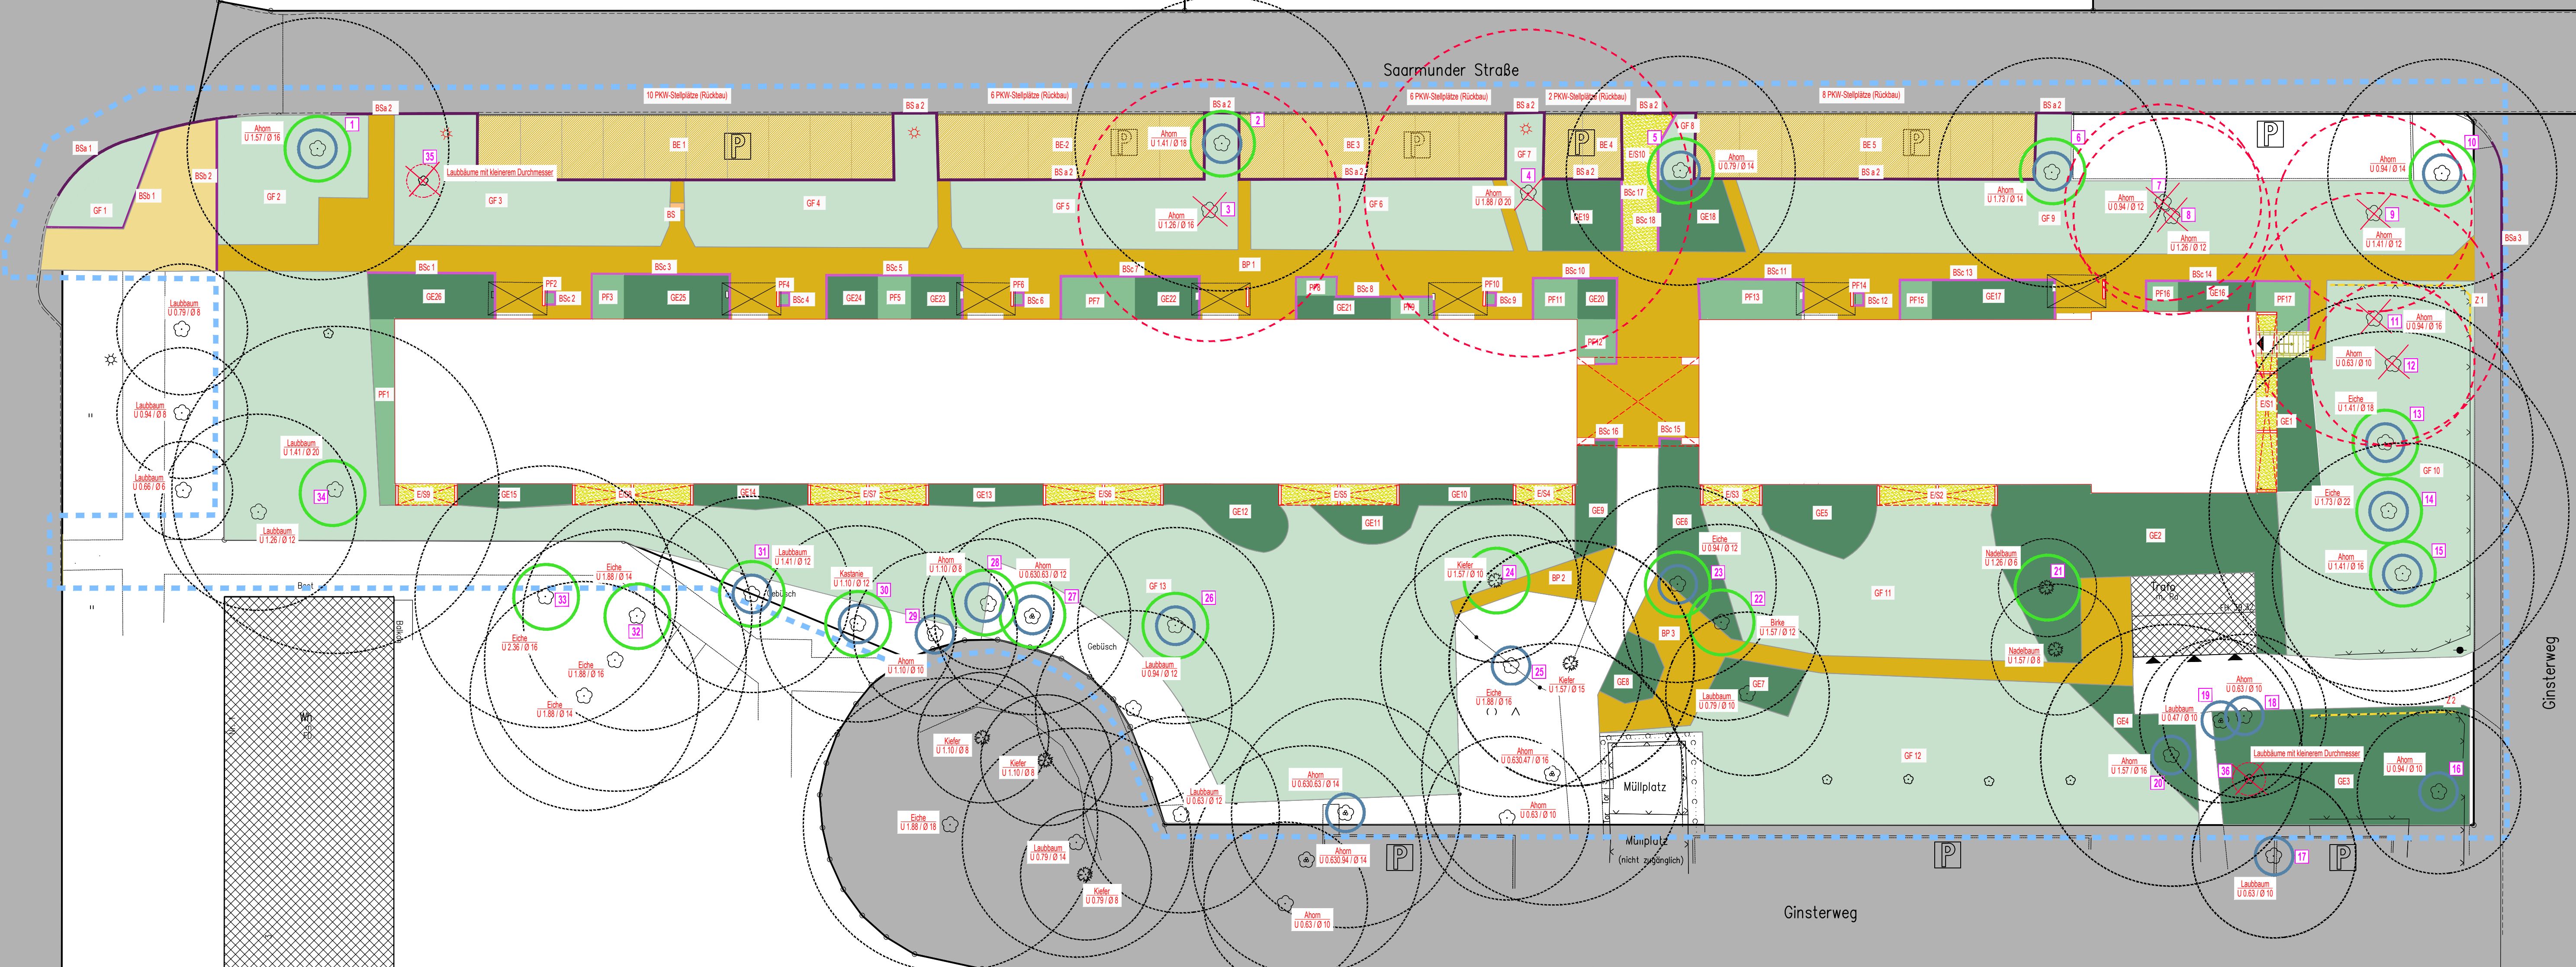

### LEGENDE

**ABBRUCH BEFESTIGTE FLÄCHEN**

- Oberflächenbefestigungen aus Betonplatten 80x40x4cm, 50x50x4cm, gelb-grau, rot-grau Gesamtaufbau 30 cm
- Oberflächenbefestigungen aus Betonpflaster 23x15x15x11x15 Gesamtaufbau 30 cm
- Oberflächenbefestigungen aus Beton 20 cm stark
- Beton Blockstufe (44x11cm)
- Bordstein aus Beton 12 cm Breite (Bordsteine am Straßenrand)
- Bordstein aus Beton 7 cm (Bordstein am Straßenrand)
- Bordstein aus Beton 5 cm (Bordstein der Grünflächen)

**GRÜNLÄCHEN**

- Grünstreifen Straßenseite und Grünflächen Rückseite
- Pflanzfläche
- Gehölzfläche

**UNBEFESTIGTE FLÄCHE**

- Erde/Sand

**BELEUCHTUNG**

- Maßbeleuchtung (Schicht)

**GRENZEN / LINIEN**

- Zaun (Holz)
- Bearbeitungsgebiet

**BP\_Wegeflächen (531 m²)**

**BF\_Wegeflächen (57 m²)**

**BE\_PKW-Stellplätze (325 m²)**

**BB (1 Stk.)**

**BSa (169 m)**

**BSb (20 m)**

**BSc (145 m)**

**GF (1921 m²)**

**PF (87 m²)**

**GE (594m²)**

**E/S (88 m²)**

**(3 Stk.)**

**Z (20 m)**

Baum Bestand Nadelbaum, Laubbaum  
 Baum Fallung 9 Stk.  
 Baum mit Eingriff in den Wurzelbereich 8 Stk.  
 Baum mit Kronenschnittarbeiten 6 Stk.  
 Baum mit Kronenschnittarbeiten und mit Eingriff in den Wurzelbereich 14 Stk.

Plangrundlagen		
Amtlicher Lageplan	Vermessungsbüro Derksen König, Benzstraße 7b, 14482 Potsdam Lage-system: ETR509 Höhenbezug: DHHN2016	17.08.2021
Index		

Bezeichnung: **AUSFÜHRUNGSPLANUNG ABBRUCHPLAN**

Bauvorhaben: **BV: Saarmünder Straße 6 - 18 gerade**  
Hüllensanierung, Neubau Balkonanlage, Neubau Aufzug  
Saarmünder Str 6-18  
14478 Potsdam

Bauherr: **ProPotsdam GmbH**  
Pappelallee 4  
14469 Potsdam

Freigabe:

Architekten: **iwb Ingenieure Generalplanung GmbH & Co. KG**  
Stralauer Platz 34  
D-10243 Berlin  
E-Mail: s.lange@iwb-ingenieure.de

Freigabe:

Planung Außenanlagen: **HÖHN Landschaftsarchitektur**  
Hebbelstraße 28, 14469 Potsdam  
Tel.: 0331- 273 672 86  
E-Mail: buero@hoehn-landschaft.de

Freigabe:

Plannummer: <b>5.0.5</b>	Datum: 21.03.2024	Maßstab: 1:200	Blattgröße: 1050x493mm	gezeichnet:
--------------------------	-------------------	----------------	------------------------	-------------

10 8 6 4 2