
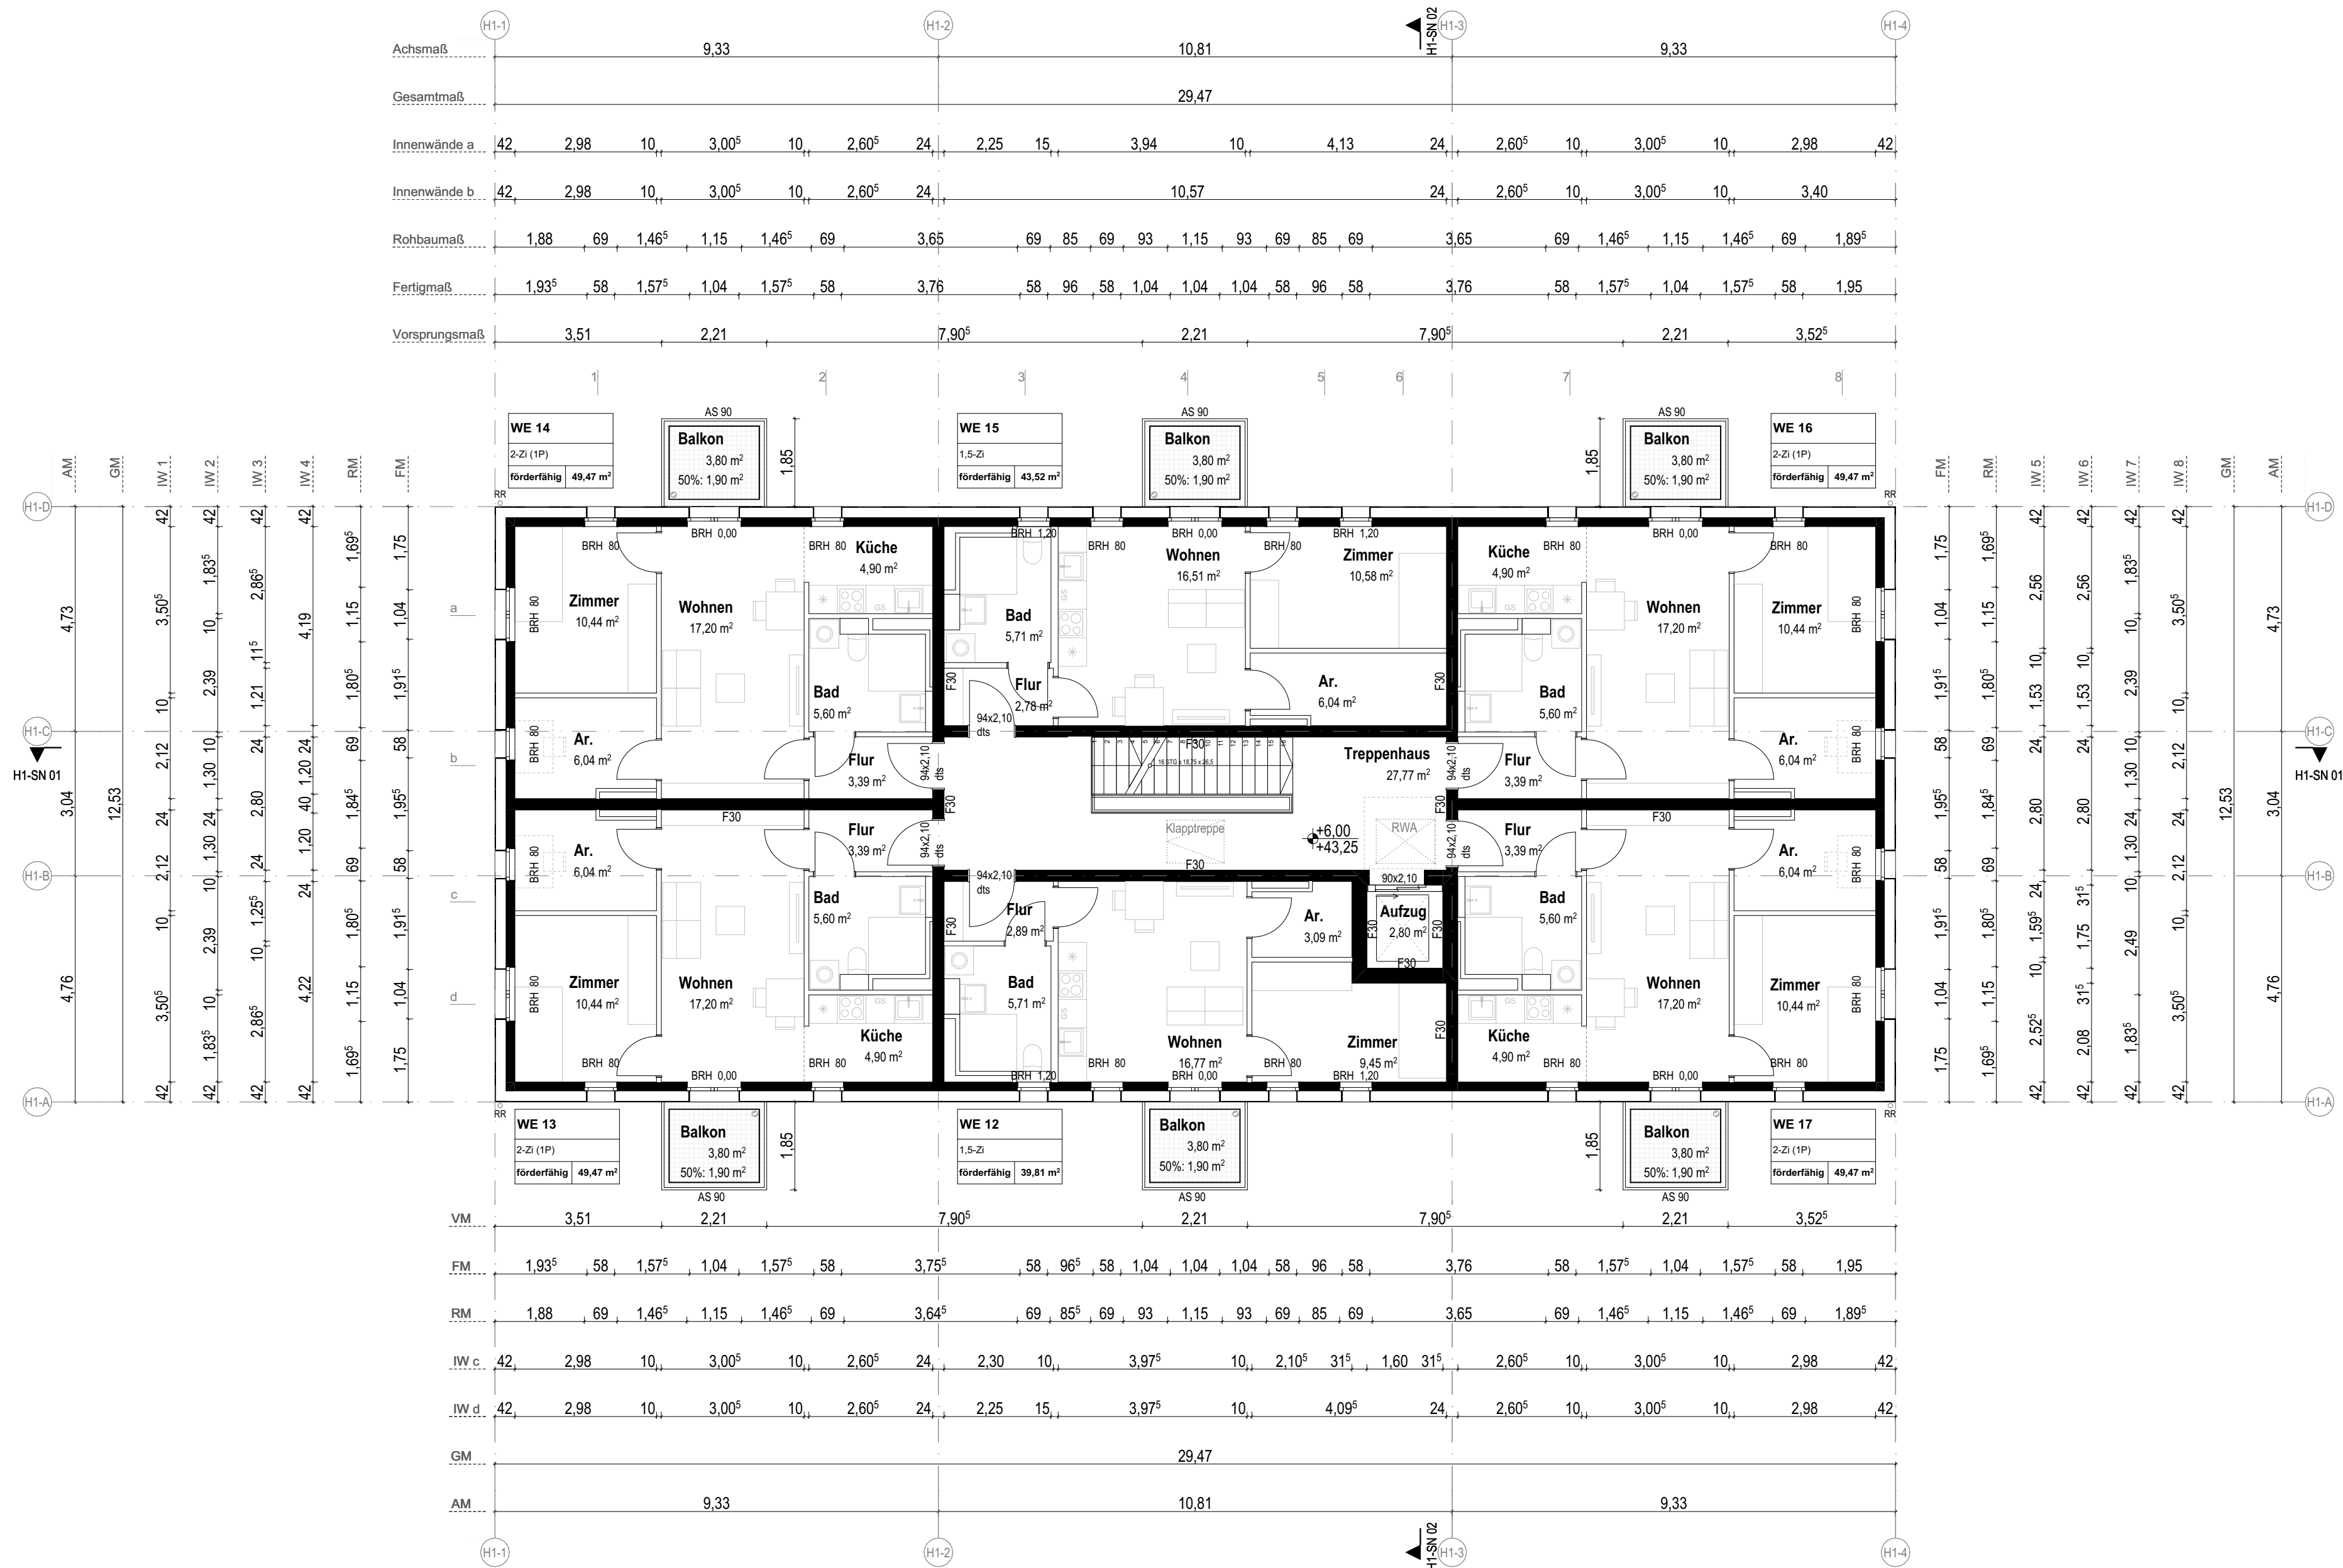


LEGENDE			
AHD	abgehängte Decke	AP	Anleierposition Feuerwehr
AS	Absturzicherung	BABW	F90 Wand in Bauart Brandwand
ASH	Abstürzhöhe	F 30	Feuerwiderstandsklasse 30 (DIN 4102) feuerhemmend
BE	Bodeneinlauf	F 60	Feuerwiderstandsklasse 60 (DIN 4102) hochfeuerhemmend und aus nicht brennbaren Stoffen
BRH	Brüstungshöhe von OKFFB	F 60+M	hochfeuerhemmend unter zusätzlicher mechanischer Belastung
LH	lichte Raumhöhe	F 90	Feuerwiderstandsklasse 90 (DIN 4102) feuerbeständig und aus nicht brennbaren Stoffen
ME	maschinelle Entlüftung	RA TR	Rauch- und Wärmeabzug
NE	natürliche Entlüftung	RS	rauchdicht und selbstschließend
OK	Oberkante	DT	dichtschließende Tür
OKFFB	Oberkante Fertigfußboden	dsT	dichtschließende Tür, selbstschließend
OKRD	Oberkante Rohdecke	T 30	feuerhemmend und selbstschließend
RR	Regenrohr	T 90	feuerbeständig und selbstschließend
Ü. NHN	Normalhöhenull		
UK	Unterkannte		
UZ	Unterzug		
ÜZ	Überzug		

Datum	gez.	Vermerke und Änderungshinweise	Index
26.01.2026	mi	Planerstellung	01
			02
			03
			04

Alle Maße beziehen sich auf die Oberkante Fertigfußboden Erdgeschoss.
OKFF EG Haus 1: ±0,00 = +37,25 m ü.NHN || Haus 2-3: ±0,00 = +37,60 m ü.NHN || Haus 4: ±0,00 = +37,45 m ü.NHN

BAUHERR ProPotsdam GmbH Pappelallee 4 14469 Potsdam	29.01.2026	Unterschrift, Stempel
ARCHITEKT wiechers beck Gesellschaft von Architekten mbH Kreuzbergstraße 30, 10965 Berlin Fon: 030 / 616 22 99 0 Fax: 030 / 616 22 99 22	29.01.2026	Unterschrift

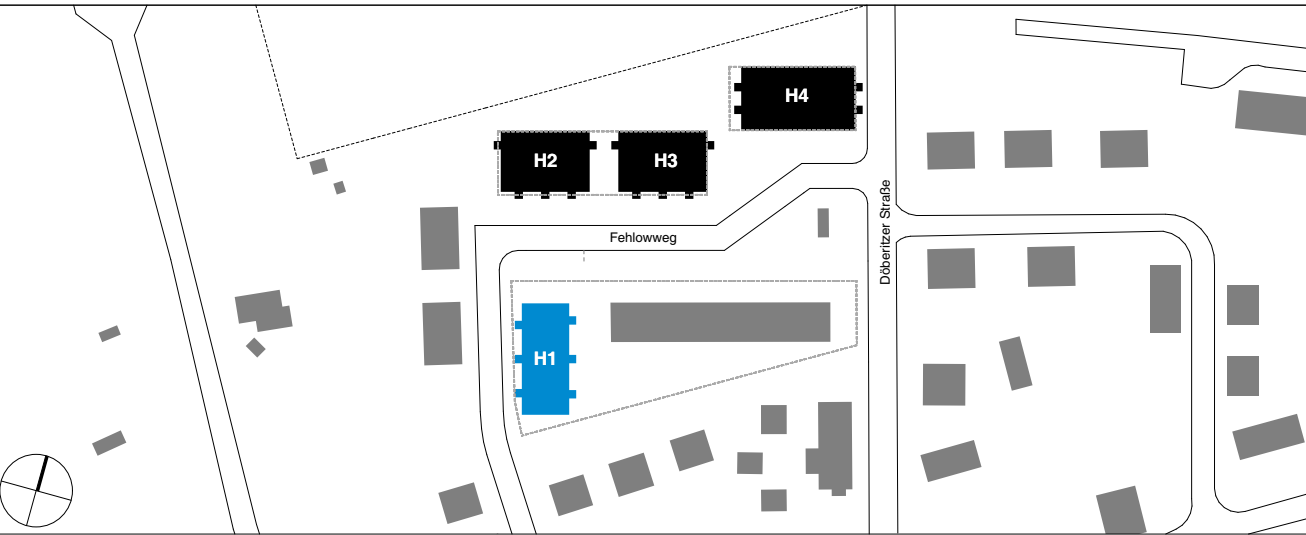

Döberitzer Straße Neubau eines Wohnungsgebäudes				
Gebäude	Haus 1 (WA1)			
Planinhalt	Grundriss 2.OG			
Planungsphase	Genehmigungsplanung	Maßstab: 1:100	Größe: A1	Bearbeitet: Stand 10.02.2026
Auftraggeber/ Grundstückseigentümer:	ProPotsdam GmbH Pappelallee 4 14469 Potsdam			
Generalübernehmer	Z-Geschossbau GmbH Friedrich-Engels-Straße 23A 15711 Königs Wusterhausen			
durch den Bauherrn beauftragtes Planungsteam:				
Architekt	wiechers beck Gesellschaft von Architekten mbH Kreuzbergstraße 30, 10965 Berlin Fon: +49 (0)30 / 616 22 99 -0 email: mail@wiechers-beck.de			
Landschaftsarchitekt	agü Goldmann Landschaftsarchitektur BOLA Kastanienallee 74, 10435 Berlin +49 (0)30 / 44 35 09 70 info@agü-goldmann.de	Bauphysik	die_bauphysik Hohestraße 52, 04107 Leipzig +49 (0)341 24955149 info@die-bauphysik.de	
Brandschutz	Tarekin Brandschutz Kiehlener Straße 38, 10115 Berlin +49 (0)176 96 96 75 75 info@tarekin-brandschutz.de	Statik	K.ING - Krieger Ingenieure Brennberg 14, 24670 Mandelwit +49 (0)461 99 51 25 10 info@krieger-ing.de	
HL	Diotima Energy GmbH Am Alten Schlachthof 4, 36037 Fulda +49 (0)661 410 949 0 info@diotima-energy.de	ELT	Diotima Energy GmbH Am Alten Schlachthof 4, 36037 Fulda +49 (0)661 410 949 0 info@diotima-energy.de	
Planummer:	DÖB-AR-GP-H1-GR-02-000-V-00			LP4