


LEGENDE			
AHD	abgehängte Decke	AP	Anleierposition Feuerwehr
AS	Absturzicherung	BABW	F90 Wand in Bauart Brandwand
ASH	Abstürzhöhe	F 30	Feuerwiderstandsklasse 30 (DIN 4102) feuerhemmend
BE	Bodeneinlauf	F 60	Feuerwiderstandsklasse 60 (DIN 4102) hochfeuerhemmend und aus nicht brennbaren Stoffen
BRH	Brüstungshöhe von OKFFB	F 60+M	hochfeuerhemmend und aus nicht brennbaren Stoffen unter zusätzlicher mechanischer Belastung
LH	lichte Raumhöhe	F 90	Feuerwiderstandsklasse 90 (DIN 4102) feuerbeständig und aus nicht brennbaren Stoffen
ME	maschinelle Entlüftung	OK	Oberkante
NE	natürliche Entlüftung	OKFFB	Oberkante Fertigfußboden
OK	Oberkante	OKRD	Oberkante Rohdecke
OKFFB	Oberkante Fertigfußboden	RR	Regenrohr
OKRD	Oberkante Rohdecke	ü. NHN	Normalhöhennull
RR	Regenrohr	UK	Unterkante
ü. NHN	Normalhöhennull	UZ	Unterzug
UK	Unterkante	ÜZ	Überzug
UZ	Unterzug	RA TR	Rauch- und Wärmeabzug rauchdicht und selbstschließende Tür
ÜZ	Überzug	RS	dichtschließende Tür
		dsT	feuerhemmend und selbstschließende Tür (DIN 4102)
		T 30	feuerbeständig und selbstschließende Tür (DIN 4102)
		T 90	feuerbeständig und selbstschließende Tür (DIN 4102)

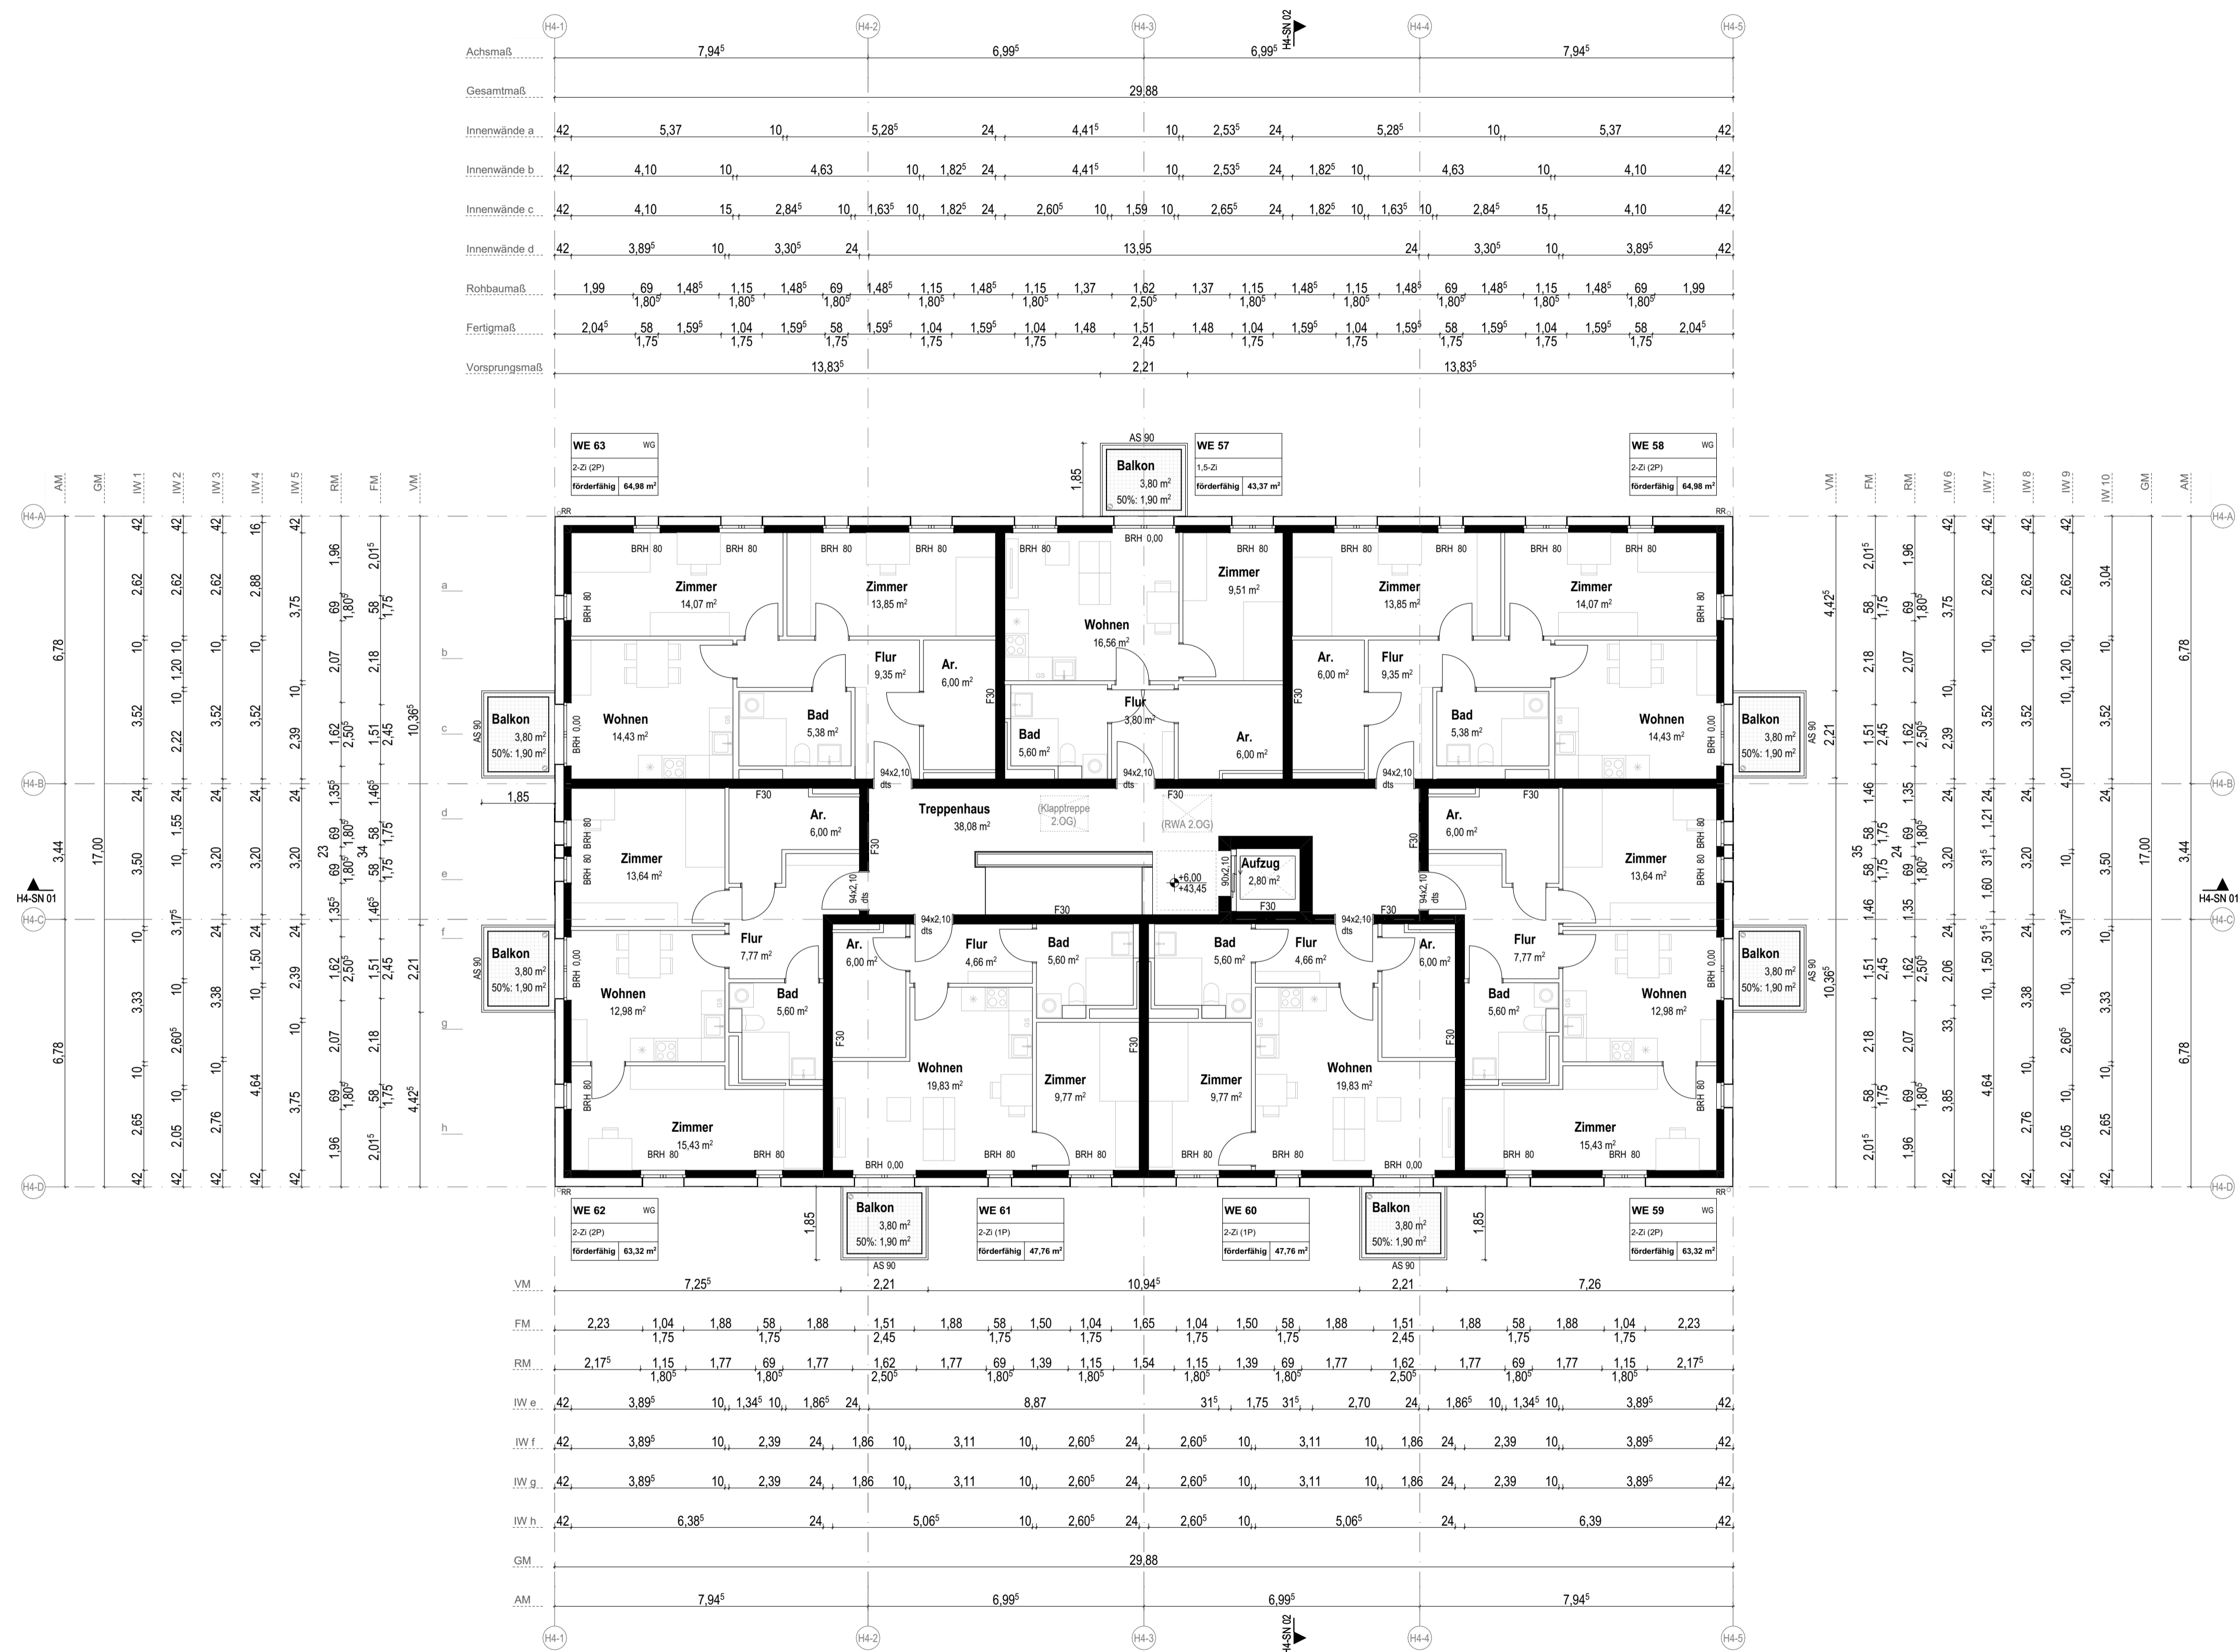


Datum	gez.	Vermerke und Änderungshinweise	Index
26.01.2026	mi	Planerstellung	01
			02
			03
			04

Alle Maße beziehen sich auf die Oberkante Fertigfußboden Erdgeschoss.
 OKFF EG Haus 1: ±0,00 = +37,25 m ü.NHN || Haus 2-3: ±0,00 = +37,60 m ü.NHN || Haus 4: ±0,00 = +37,45 m ü.NHN

BAUHERR
 ProPotsdam GmbH
 Pappelallee 4
 14469 Potsdam
 29.01.2026

ARCHITEKT
 weichers beck Gesellschaft von Architekten mbH
 Kreuzbergstraße 30, 10965 Berlin
 Fon: 030 / 616 22 99 0
 Fax: 030 / 616 22 99 22
 29.01.2026

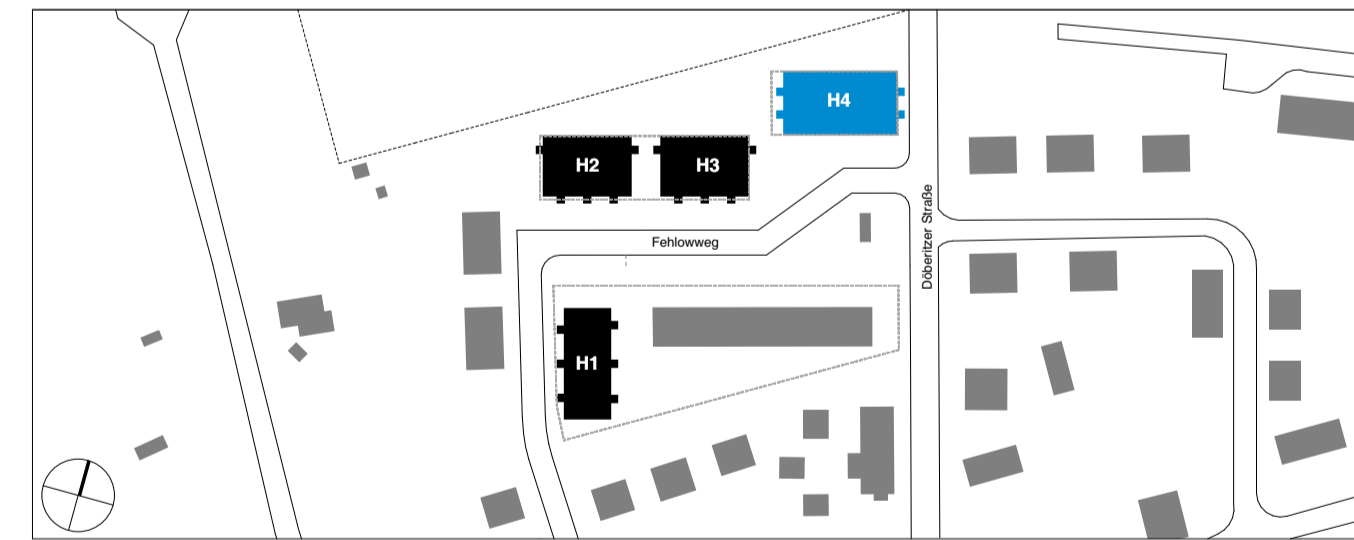

Döberitzer Straße
 Neubau eines Wohnungsgebäudes

Gebäude	Haus 4 (W45)		
Planinhalt	Grundriss 2.OG		
Planungsphase	Genehmigungsplanung	Maßstab: 1:100	Größe: A1
Auftraggeber/Grundstückseigentümer:	ProPotsdam GmbH Pappelallee 4 14469 Potsdam		
Generalübernehmer	Z-Geschossbau GmbH Friedrich-Engels-Straße 23A 15711 Königs Wusterhausen		

durch den Bauherrn beauftragtes Planungsteam:			
Architekt	weichers beck Gesellschaft von Architekten mbH Kreuzbergstraße 30, 10965 Berlin Fon: +49 (0)30 / 616 22 99 -0 email: mail@weichers-beck.de	Bauphysik	die Bauphysik Hohe Straße 52, 04107 Leipzig +49 (0)341 24955149 info@bauphysik.de
Landschaftsarchitekt	sgu Göttschmann Landschaftsarchitektur BDLA Kastanienallee 74, 10435 Berlin +49 (0)30 / 44 35 09 70 info@sgu-gottschmann.de	Statik	K.ING - König Ingenieure Brogensberg 14, 24076 Nordwitt +49 (0)461 99 51 25 10 info@king-ing.de
Brandschutz	Tarekin Brandschutz Friedrich-Engels-Straße 38, 10115 Berlin +49 (0)176 98 99 75 75 info@tarekin-brandschutz.de	ELT	Diotima Energy GmbH Am Alten Schlachthof 4, 36037 Fulda +49 (0)661 410 949 0 info@diotima-energy.de
HLS	Diotima Energy GmbH Am Alten Schlachthof 4, 36037 Fulda +49 (0)661 410 949 0 info@diotima-energy.de		

Plannummer: **DOB-AR-GP-H4-GR-02-000-V-00** LP4

