



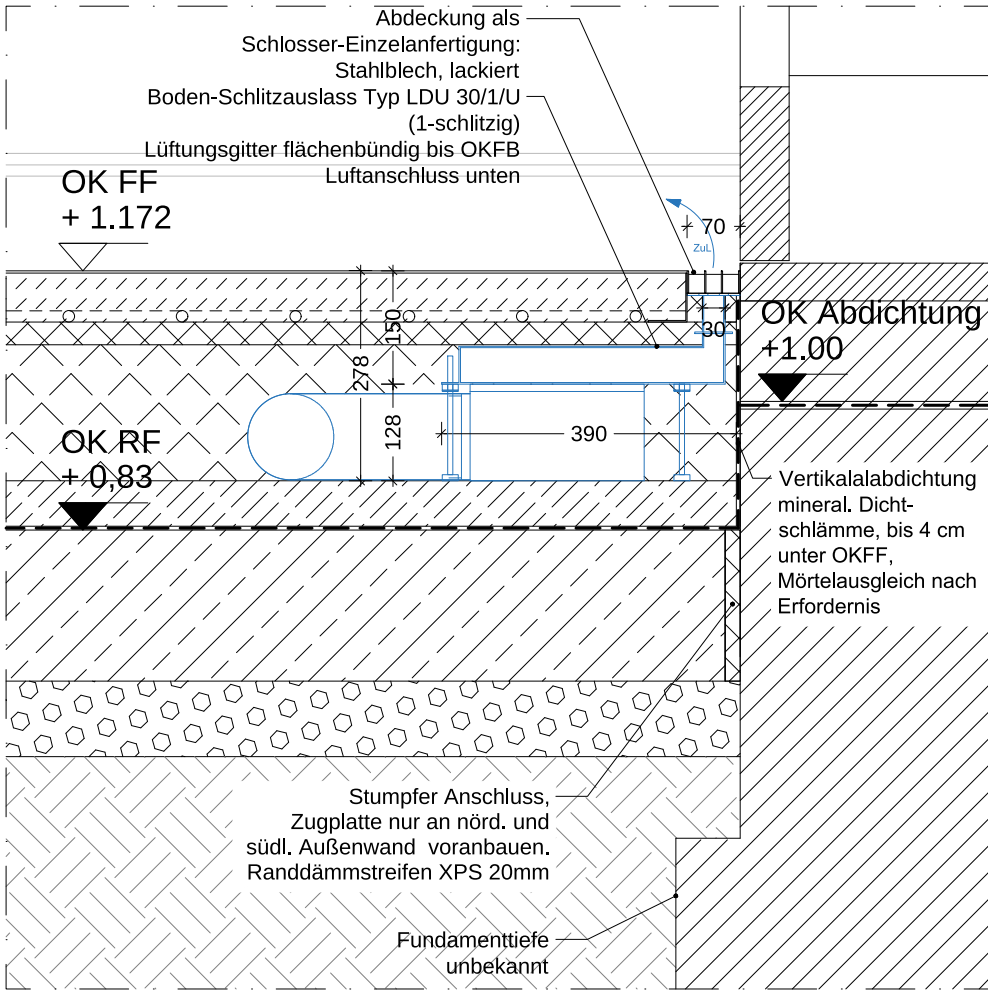


Boden-Schlitzauslass Typ LDU Pavillon

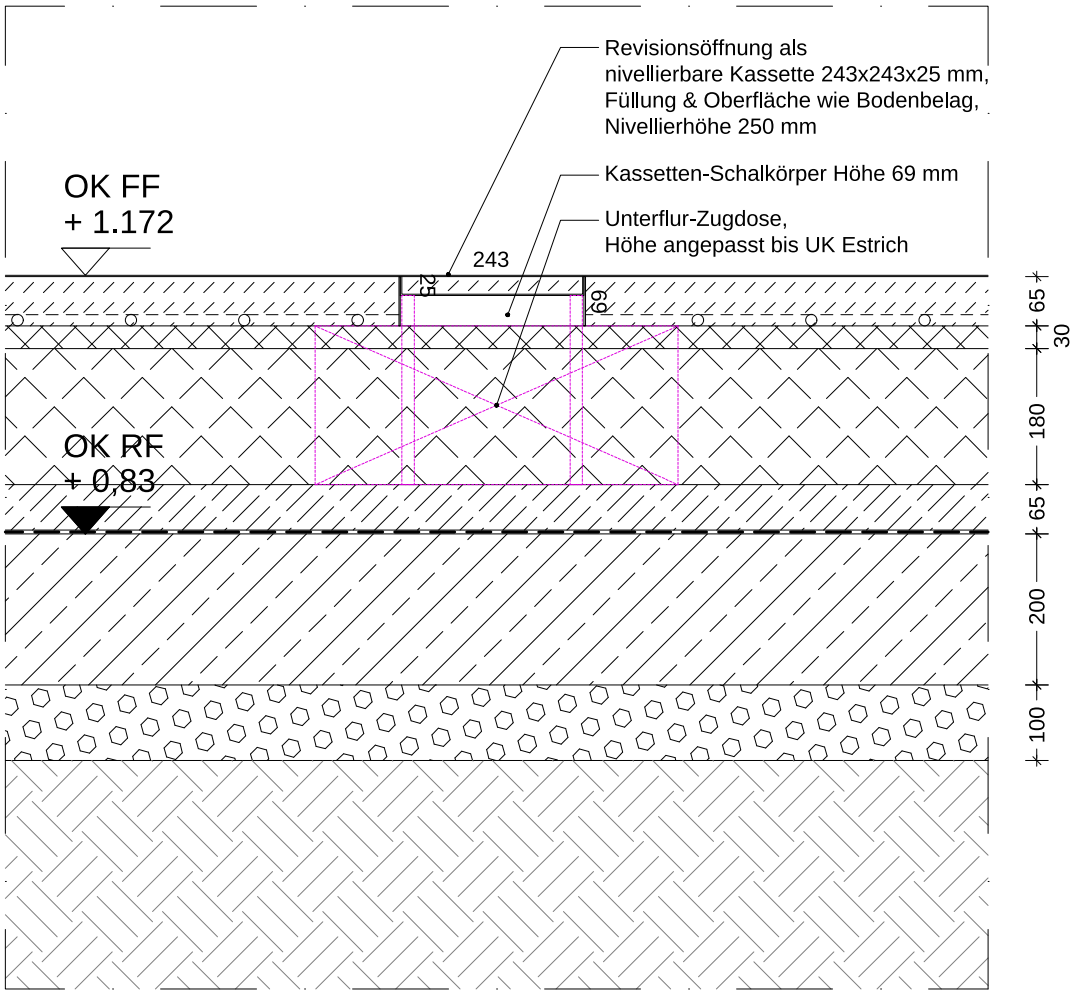


Bodenaufbau PA01 R44 - Pavillon

vorh. Boden komplett abbrechen, ausschachten und neu aufbauen:


- ▼OK FF +1,172
2 mm Reisstrohmatte genäht auf Textil
- ▼OK Estrich +1,17
Beschichtung Beton-Öl (z.B. OSMO), Grundierung
65 mm Sichtestrich Pigmentiert
Calciumsulfatestrich geschliffen
CA-C35-F7-S65-H45, für Fußbodenheizung Typ A, Estrichüberdeckung min. 45 mm, auf Noppenplatte ohne Dämmung (12 / 15)
- 30-2 mm EPS Wärmedämmplatte DEO WLG 040
- 180 mm Installationsschicht gebundene Schüttung
- 60 mm Schutzschicht Beton C8/10
- 5 mm Abdichtung Polymerbitumenbahn
- ▼OK RF +0,83
200 mm Sohlplatte Stahlbeton C25/30
Trennlage PE
- 100 mm Drainageschicht Kies 16/32
Erdreich, planeben abgezogen und verdichtet

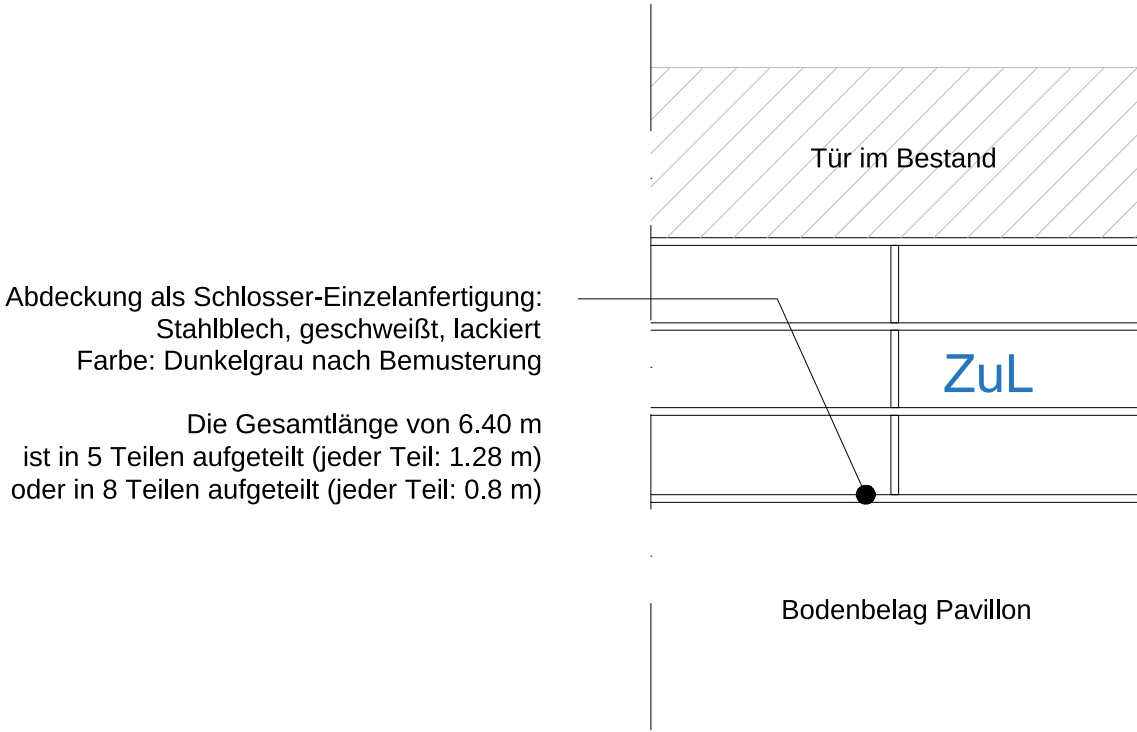

Detailgrundriss M 1:2

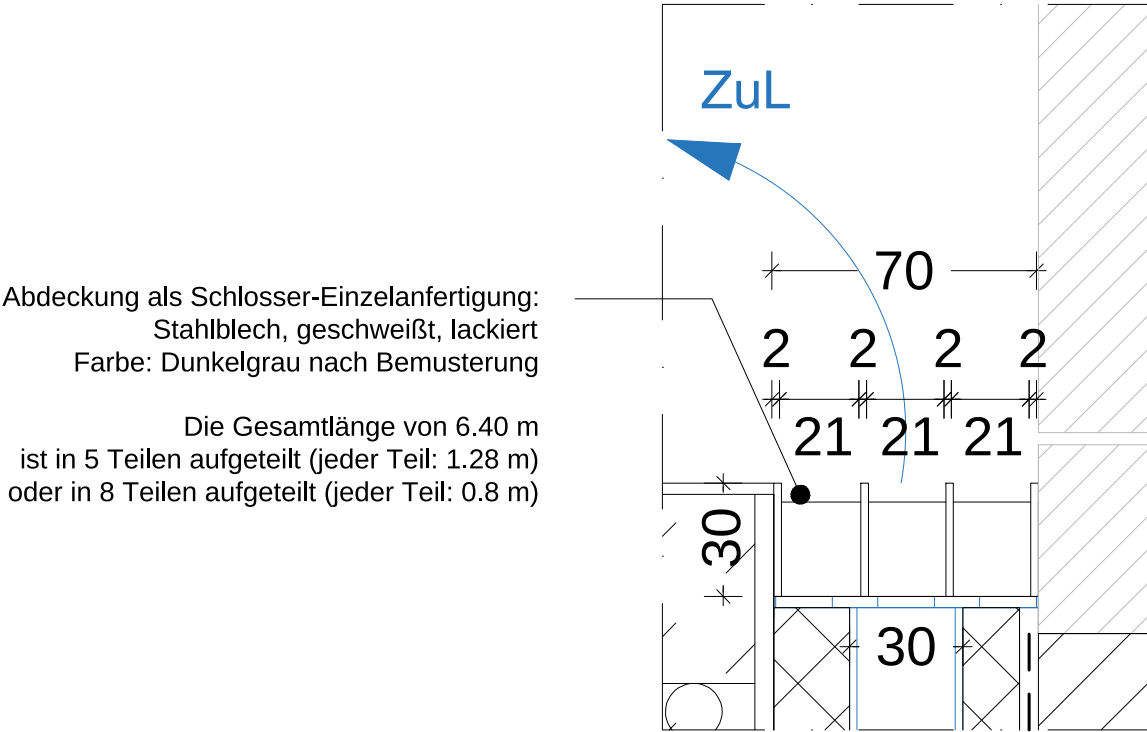

Detailschnitt M 1:2

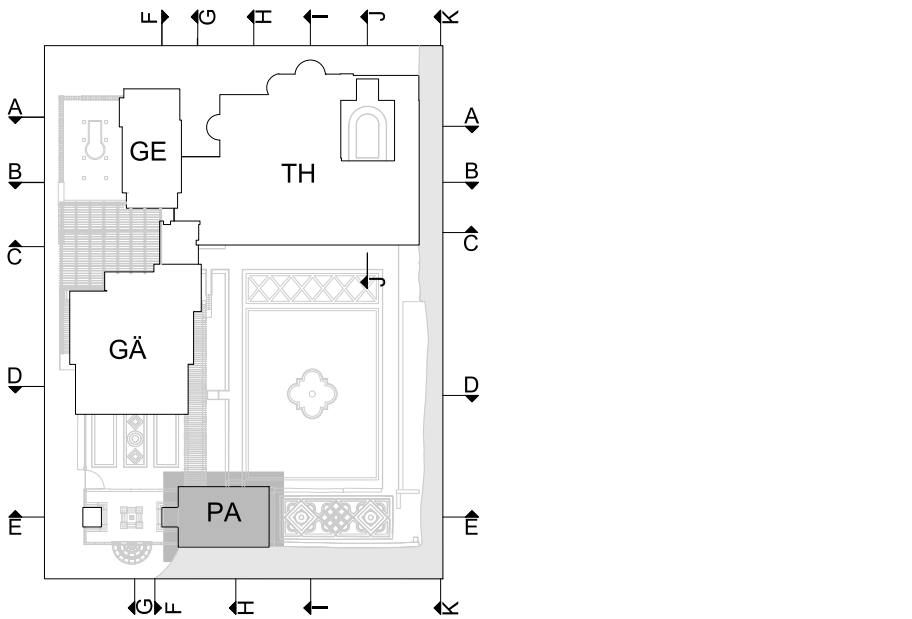

LPH 5 - Ausführungsplanung

LEGENDE			
	Bestand (geschnitten)		
	Neubau (geschnitten)	ABC	Brandabschnitte
	Abbruch (geschnitten)		
	Ansicht-/Schnittlinie		Wasser
	Untersicht		Neubau
	Unterzüge/Deckenbalken		Abbruch
			Lüftungsinstallationen

31,23m üNN = ±0,00m OKFB	Absoluter Nullpunkt (Bogenhalle)		
BRH	Brüstungshöhe	RR 1.1	Regenrinnenposition
TH	Türhöhe	DR 1.1	Dachrinnenposition
FH	Fensterhöhe	DA	Dachfläche
RH	Raumhöhe	FR	Freiluft auf Dachfläche
RH Ø	Mittlere Raumhöhe	AT_EG.005/055	Außentürnummer
RW	Rettungsweg	T_EG.050/051	Innentürnummer
rds	rauchdicht- und selbstschließend	F_EG.050-1	Fensternummer
dss	dichte- und selbstschließend		
fh	feuerhemmend		
hfh	hochfeuerhemmend		
fb	feuerbeständig		

STIFTUNG PREUSSISCHE SCHLÖSSER UND GÄRTEN BERLIN - BRANDENBURG ABT. ARCHITEKTUR		
Postfach 601462, 14414 Potsdam, Tel.: 0331 - 9694119, Fax: 0331 - 9694445		
Planverfasser Hochbau Planverfasser Fachplaner		
Bauvorhaben Römische Bäder im Park Sanssouci Sanierung Gesamtanlage, Umnutzung Gärtnerhaus		
Planbezeichnung Detail PA301 Bodenaufbau		PA Pavillon
Datum 18.09.2025	Plan - Nr. SN_RB100G-01_XXA300_DE375-2A	Maßstab 1 : 10