

Alte Halle (AH)

Umkleidebereich

Raumnr.	Raumbezeichnung	Fläche m²	Umfang m	Fußboden-aufbau	Fußbodenbelag	Wand	Decke
AH201	Stiefelgang/Frisierplätze	94,06	93,92	FB04	Fiesen	300 mm Sockelflässe K-Z-Platz + Disp. Anstrich	MF-Akustik UH-Decke
AH202	Wechelumkleide	19,31	43,36	FB03	Fiesen	HPL-Platten	MF-Akustik UH-Decke
AH203	Sammelumkleide 1	13,46	15,39	FB03	Fiesen	HPL-Platten	MF-Akustik UH-Decke
AH204	Sammelumkleide 2	13,71	17,24	FB03	Fiesen	HPL-Platten	MF-Akustik UH-Decke
AH205	Putzmittelraum	1,08	5,46	FB03	Fiesen	HPL-Platten	MF-Akustik UH-Decke
AH206	Barfußgang	74,63	58,12	FB03	Fiesen	HPL-Platten	MF-Akustik UH-Decke

Sanitärbereich

Raumnr.	Raumbezeichnung	Fläche m²	Umfang m	Fußboden-aufbau	Fußbodenbelag	Wand	Decke
AH301	WC/Dusche/Umkleide Behinderte	15,73	15,87	FB02	Fiesen	Fiesen raumhoch	MF-Akustik UH-Decke
AH302	Durchgang Damen	10,56	17,71	FB02	Fiesen	Fiesen raumhoch	MF-Akustik UH-Decke
AH303	Duschen Damen	18,25	17,12	FB02	Fiesen	Fiesen raumhoch	MF-Akustik UH-Decke
AH304	WC Damen	7,90	11,24	FB02	Fiesen	Fiesen raumhoch	MF-Akustik UH-Decke
AH305	Durchgang Herren	10,55	17,73	FB02	Fiesen	Fiesen raumhoch	MF-Akustik UH-Decke
AH306	Duschen Herren	18,30	17,14	FB02	Fiesen	Fiesen raumhoch	MF-Akustik UH-Decke
AH307	WC Herren	7,73	11,12	FB02	Fiesen	Fiesen raumhoch	MF-Akustik UH-Decke
AH308	Abstellraum	7,40	12,29	FB02	Fiesen	Fiesen raumhoch	MF-Akustik UH-Decke

Hallenbereich

Raumnr.	Raumbezeichnung	Fläche m²	Umfang m	Fußboden-aufbau	Fußbodenbelag	Wand	Decke
AH401	Beckenumgang Schwimmerbecken	300,87	196,62	FB01	Fiesen	300 mm Sockelflässe K-Z-Platz + Disp. Anstrich	Baffeln

Technikbereich

Raumnr.	Raumbezeichnung	Fläche m²	Umfang m	Fußboden-aufbau	Fußbodenbelag	Wand	Decke
AH501	Batterieraum	5,48	9,40	...	Zementestrich	K-Z-Platz + Disp. Anstrich	K-Z-Platz + Disp. Anstrich
AH502	ELT - Raum	8,63	12,13	...	Zementestrich	K-Z-Platz + Disp. Anstrich	K-Z-Platz + Disp. Anstrich
AH503	Flur - 2. RW	4,62	8,97	...	Zementestrich	K-Z-Platz + Disp. Anstrich	K-Z-Platz + Disp. Anstrich

Erlebnissbereich (EB)

Raumnr.	Raumbezeichnung	Fläche m²	Umfang m	Fußboden-aufbau	Fußbodenbelag	Wand	Decke
EB401	Beckenumgang Erlebnissbereich	395,25	233,67	FB05	Fiesen	300 mm Sockelflässe K-Z-Platz + Disp. Anstrich	Baffeln

Neuer Anbau (NA)

Raumnr.	Raumbezeichnung	Fläche m²	Umfang m	Fußboden-aufbau	Fußbodenbelag	Wand	Decke
NA100	Windfang	11,69	15,55	FB07.1+07.2 FB06.1+06.2	Sauberlauffmatte	Glas	MF-Akustik UH-Decke
NA101	Foyer	104,56	50,33	FB06.1	Fiesen	300 mm Sockelflässe Sockel + Material + Disp. Anstrich	MF-Akustik UH-Decke
NA102	Lager	3,28	8,02	FB06.1	Fiesen	300 mm Sockelflässe Sockel + Material + Disp. Anstrich	MF-Akustik UH-Decke
NA103	Behinderten WC	8,92	12,60	FB06.1	Fiesen	Fiesen raumhoch	MF-Akustik UH-Decke
NA104	Vorraum WC	3,82	10,80	FB06.1	Fiesen	Fiesen raumhoch	MF-Akustik UH-Decke
NA105	WC Herren	5,92	9,89	FB06.1	Fiesen	Fiesen raumhoch	MF-Akustik UH-Decke
NA106	WC Damen	3,04	7,34	FB06.1	Fiesen	Fiesen raumhoch	MF-Akustik UH-Decke
NA107	Putzmittelraum	8,31	11,93	FB06.1	Fiesen	300 mm Sockelflässe Sockel + Material + Disp. Anstrich	K-Z-Platz + Disp. Anstrich
NA108	Kasse	14,86	18,16	FB06.1	Fiesen	300 mm Sockelflässe Sockel + Material + Disp. Anstrich	MF-Akustik UH-Decke
NA109	Serverraum	7,01	11,61	FB06.1	Fiesen	300 mm Sockelflässe Sockel + Material + Disp. Anstrich	Disp. Anstrich
NA110	entfällt	K-Z-Platz an der Absorptionswand	...
NA111	Geräteraum	12,38	15,80	FB06.4	Fiesen	...	K-Z-Platz + Disp. Anstrich
NA112	1. Hilfe	10,64	13,27	FB06.1	Fiesen	300 mm Sockelflässe Sockel + Material + Disp. Anstrich	MF-Akustik UH-Decke
NA113	Lager Gefahrenstoffe	9,21	12,93	FB06.1	Fiesen	300 mm Sockelflässe Sockel + Material + Disp. Anstrich	Disp. Anstrich
NA114	Lager	20,84	19,18	FB06.1	Fiesen	300 mm Sockelflässe Sockel + Material + Disp. Anstrich	Disp. Anstrich
NA115	Vorraum Damen	4,08	9,02	FB06.1	Fiesen	Fiesen raumhoch	MF-Akustik UH-Decke
NA116	Trockenraum	2,80	6,88	FB06.1	Fiesen	300 mm Sockelflässe Sockel + Material + Disp. Anstrich	MF-Akustik UH-Decke
NA117	Duschen Damen	6,93	12,84	FB06.1+06.3	Fiesen	Fiesen raumhoch	MF-Akustik UH-Decke
NA118	Umkleide Damen	13,26	14,80	FB06.1	Fiesen	300 mm Sockelflässe Sockel + Material + Disp. Anstrich	MF-Akustik UH-Decke
NA119	WC Damen	4,38	9,50	FB06.1	Fiesen	Fiesen raumhoch	MF-Akustik UH-Decke
NA120	Vorraum Herren	2,28	6,30	FB06.1	Fiesen	Fiesen raumhoch	MF-Akustik UH-Decke
NA121	WC Herren	4,32	9,10	FB06.1	Fiesen	Fiesen raumhoch	MF-Akustik UH-Decke
NA122	Duschen Herren	6,86	12,80	FB06.1+06.3	Fiesen	Fiesen raumhoch	MF-Akustik UH-Decke
NA123	Umkleide Herren	9,58	12,70	FB06.1	Fiesen	300 mm Sockelflässe Sockel + Material + Disp. Anstrich	MF-Akustik UH-Decke
NA124	Büro	16,94	16,77	FB06.1	Fiesen	300 mm Sockelflässe Sockel + Material + Disp. Anstrich	MF-Akustik UH-Decke
NA125	Pausenraum	22,58	24,50	FB06.1	Fiesen	300 mm Sockelflässe Sockel + Material + Disp. Anstrich	MF-Akustik UH-Decke
NA126	Hallenwart	28,12	26,15	FB06.1	Fiesen	300 mm Sockelflässe Sockel + Material + Disp. Anstrich	MF-Akustik UH-Decke
NA127	Flur	34,71	61,60	FB06.1	Fiesen	300 mm Sockelflässe Sockel + Material + Disp. Anstrich	MF-Akustik UH-Decke
NA128	Treppenhaus	6,39	13,05	FB06.1	Fiesen	300 mm Sockelflässe Sockel + Material + Disp. Anstrich	MF-Akustik UH-Decke
NA129	Aufzug	10,89	13,20


BECKEN

Becken	Wasser-fläche m²	Wasser-spiegel mm	Wasser-liefe mm	Auskleidung	
Schwimmerbecken	317,62	+ 25	1800	Edelstahl-becken neu	
Erlebnisbecken	183,19	- 520	850 - 1190	keramische Auskleidung neu	
Kinderplanschbecken	A	14,60	- 150	400	keramische Auskleidung neu
	B	9,60	- 430	300	
	C	3,30	- 150	200	

- Legende:**
- Bestand
 - Abbruch
 - neue Bauteile
 - Mauerwerk
 - Stahlbeton
 - Wärmedämmung
 - Trockenbau
 - Rettungsweg
 - Bewegungsflächen (1500x1500mm) nach DIN 18040-1
 - Fußbodeneinlauf
 - Entwässerungsrinne mit Einlauf
 - Gefällepfil
 - BRH: Brüstungshöhe von OK Fertigfußboden bis Rohbau
 - RR: Regenfallrohr
 - NU: Notüberlauf
 - WT: Wickeltisch
 - OL: Oberfl.
 - Hohe Fertigfußboden

Legende Brandschutz:

- Wand F 90-A
- Wand F 30
- T90 Tür feuerbeständig und selbstschließend
- T30 RS Tür feuerhemmend, rauchdicht- und selbstschließend
- T30 Tür feuerhemmend und selbstschließend
- ds-ss Tür rauchdicht- und selbstschließend
- Rettungsweg
- Feuerwehrschießdepot / Zentralschaltung

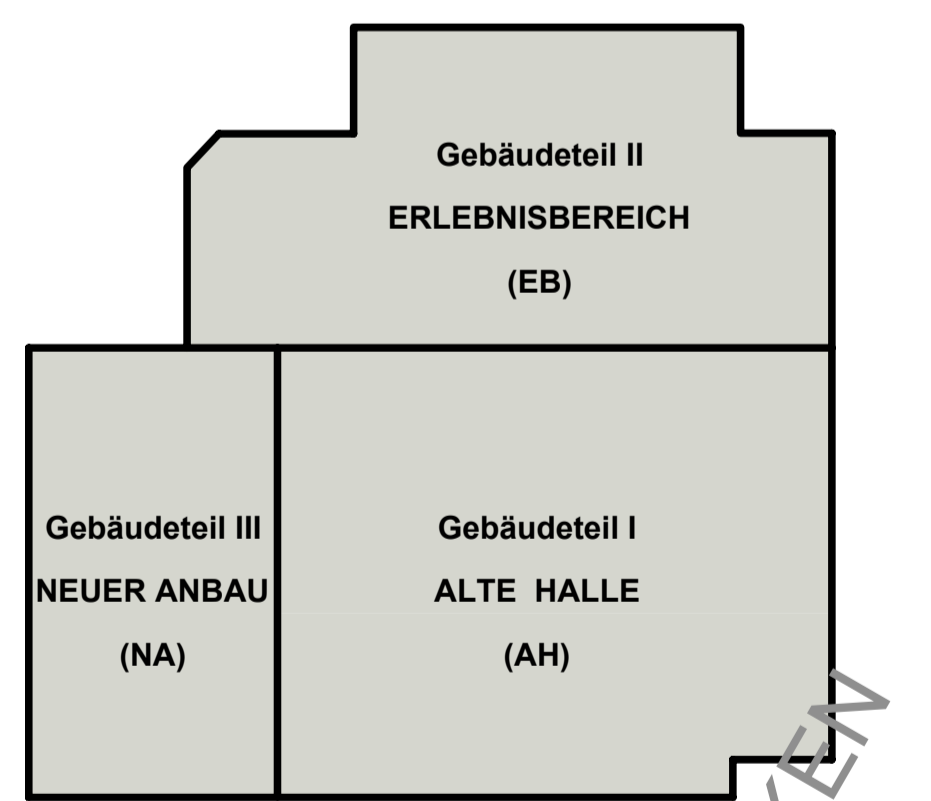

± 0.00 = +105.65 m über NHN

Index	Datum	Änderung	Name	geprüft
a	05.12.25	siehe Revi-Wolken		

Bauherr: Stadt Senftenberg	Datum: 22.08.2025
Projekt: Sanierung Erlebnisbad Senftenberg	Projektnummer: 24 05
Teilobjekt: Gesamtobjekt	gezeichnet
Darstellung: Grundriss Erdgeschoss Gesamtobjekt	bearbeitet
Maßstab: 1:100	Blattformat: 1220 x 720
	Zeichn.Nr.: ARC_3004_GO_GR_a

Änderung Rauchableitung II. Deckstuhl IPRO 4239 33_5_ARC_GR_DG Detailausschnitt Anlage 4 AUFZUG RWa

Flürstück 688

SAKURA - Fliesen