

Alte Halle (AH)

Umklebereich

Raumnr.	Raumbezeichnung	Fläche m²	Umfang m	Fußboden-aufbau	Fußbodenbelag	Wand	Decke
AH201	Siefelgang/Frisierplätze	94,06	93,92	FB04	Fliessen	300 mm Sockelflex K.Z.Putz + Disp.Anstrich	MF-Akustik UH-Decke
AH202	Wechselumkleiden	19,31	43,36	FB03	Fliessen	HPL-Platten	MF-Akustik UH-Decke
AH203	Sammelumkleide 1	13,46	15,39	FB03	Fliessen	HPL-Platten	MF-Akustik UH-Decke
AH204	Sammelumkleide 2	13,71	17,24	FB03	Fliessen	HPL-Platten	MF-Akustik UH-Decke
AH205	Putzmittelraum	1,08	5,46	FB03	Fliessen	HPL-Platten	MF-Akustik UH-Decke
AH206	Barfußgang	74,63	58,12	FB03	Fliessen	HPL-Platten	MF-Akustik UH-Decke

Sanitärbereich

Raumnr.	Raumbezeichnung	Fläche m²	Umfang m	Fußboden-aufbau	Fußbodenbelag	Wand	Decke
AH301	WC/Dusche/Umkleide Behinderte	15,73	15,87	FB02	Fliessen	Fliessen raumhoch	MF-Akustik UH-Decke
AH302	Durchgang Damen	10,56	17,71	FB02	Fliessen	Fliessen raumhoch	MF-Akustik UH-Decke
AH303	Duschen Damen	18,25	17,12	FB02	Fliessen	Fliessen raumhoch	MF-Akustik UH-Decke
AH304	WC Damen	7,90	11,24	FB02	Fliessen	Fliessen raumhoch	MF-Akustik UH-Decke
AH305	Durchgang Herren	10,55	17,73	FB02	Fliessen	Fliessen raumhoch	MF-Akustik UH-Decke
AH306	Duschen Herren	18,30	17,14	FB02	Fliessen	Fliessen raumhoch	MF-Akustik UH-Decke
AH307	WC Herren	7,73	11,12	FB02	Fliessen	Fliessen raumhoch	MF-Akustik UH-Decke
AH308	Abstellraum	7,40	12,29	FB02	Fliessen	Fliessen raumhoch	MF-Akustik UH-Decke

Hallenbereich


Raumnr.	Raumbezeichnung	Fläche m²	Umfang m	Fußboden-aufbau	Fußbodenbelag	Wand	Decke
AH401	Beckenumgang Schwimmerbecken	300,87	196,62	FB01	Fliessen	300 mm Sockelflex K.Z.Putz + Disp.Anstrich	Baffeln

Technikbereich

Raumnr.	Raumbezeichnung	Fläche m²	Umfang m	Fußboden-aufbau	Fußbodenbelag	Wand	Decke
AH501	Batterieraum	5,48	9,40		Zementestrich	K-Z.Putz + Disp. Anstrich	K-Z.Putz + Disp. Anstrich
AH502	ELT - Raum	8,63	12,13		Zementestrich	K-Z.Putz + Disp. Anstrich	K-Z.Putz + Disp. Anstrich
AH503	Flur - 2. RW	4,62	8,97		Zementestrich	K-Z.Putz + Disp. Anstrich	K-Z.Putz + Disp. Anstrich

BECKEN

Becken	Wasser-fläche m²	Wasser-spiegel mm	Wasser-tiefe mm	Auskleidung
Schwimmerbecken	317,62	+ 25	1800	Edelstahl-becken neu
Erlebnisbecken	183,19	- 520	850 - 1190	keramische Auskleidung neu
Kinderplanschbecken	A	14,60	- 150	400 keramische Auskleidung neu
	B	9,60	- 430	300
	C	3,30	- 150	200

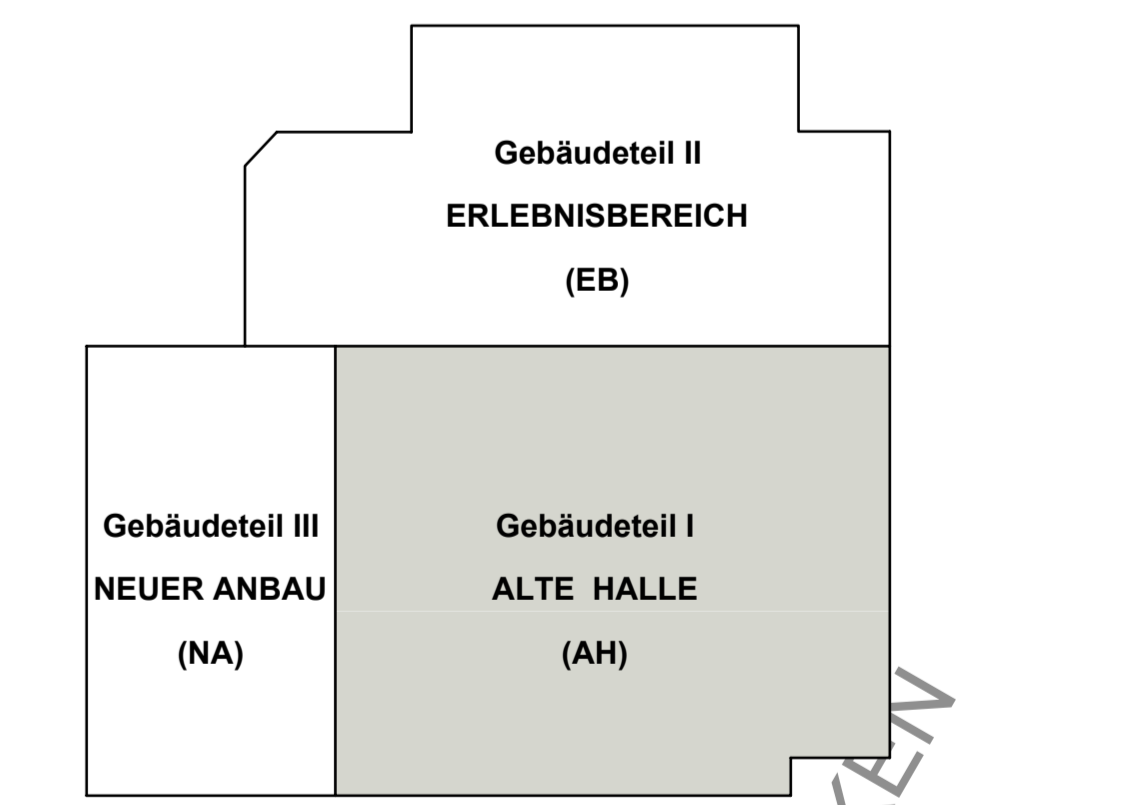

± 0.00 = +105.65 m über NNH

Legende:

- Bestand
- Abbruch
- neue Bauteile
- Mauerwerk
- Stahlbeton
- Wärmedämmung
- Trockenbau
- ➔ Rettungsweg
- ➔ Bewegungsflächen (1500x1500mm) nach DIN 18040-1

Index	Datum	Änderung	Name	geprüft

Bauherr: Stadt Senftenberg	Datum: 20.01.2026
Projekt: Sanierung Erlebnisbad Senftenberg	Projektnummer: 24 05
Teilobjekt: Gebäudeteil I - Alte Halle	gezeichnet
Darstellung: Fliesenverlegeplan Grundriss EG - Alte Halle	bearbeitet
Maßstab: 1 : 50	geprüft
Blattformat: 1150 x 750	Zeichnungsphase: Ausführung
	Zeichner: ARC_3651_AH_BO