

Alte Halle (AH)

Umkleidebereich

Raumnr.	Raumbezeichnung	Fläche m²	Umfang m	Fußboden-aufbau	Fußbodenbelag	Wand	Decke
AH201	Stiefengang/Frisierplätze	94.06 m²	93.92 m	FB04	Fliesen	300 mm Sockelflässe K-Z-Platz + Disp. Anstrich	MF-Akustik UH-Decke
AH202	Wechelumkleiden	19.31 m²	43.36 m	FB03	Fliesen	HPL-Platten	MF-Akustik UH-Decke
AH203	Sammelumkleide 1	13.46 m²	15.39 m	FB03	Fliesen	HPL-Platten	MF-Akustik UH-Decke
AH204	Sammelumkleide 2	13.71 m²	17.24 m	FB03	Fliesen	HPL-Platten	MF-Akustik UH-Decke
AH205	Putzmittelraum	1.08 m²	5.46 m	FB03	Fliesen	HPL-Platten	MF-Akustik UH-Decke
AH206	Barfußgang	74.63 m²	58.12 m	FB03	Fliesen	HPL-Platten	MF-Akustik UH-Decke

Sanitärbereich

Raumnr.	Raumbezeichnung	Fläche m²	Umfang m	Fußboden-aufbau	Fußbodenbelag	Wand	Decke
AH301	WC/Dusche/Umkleide Behinderte	15.73 m²	15.87 m	FB02	Fliesen	Fliesen raumhoch	MF-Akustik UH-Decke
AH302	Durchgang Damen	10.56 m²	17.71 m	FB02	Fliesen	Fliesen raumhoch	MF-Akustik UH-Decke
AH303	Duschen Damen	18.25 m²	17.12 m	FB02	Fliesen	Fliesen raumhoch	MF-Akustik UH-Decke
AH304	WC Damen	7.90 m²	11.24 m	FB02	Fliesen	Fliesen raumhoch	MF-Akustik UH-Decke
AH305	Durchgang Herren	10.55 m²	17.73 m	FB02	Fliesen	Fliesen raumhoch	MF-Akustik UH-Decke
AH306	Duschen Herren	18.30 m²	17.14 m	FB02	Fliesen	Fliesen raumhoch	MF-Akustik UH-Decke
AH307	WC Herren	7.73 m²	11.12 m	FB02	Fliesen	Fliesen raumhoch	MF-Akustik UH-Decke
AH308	Abstellraum	7.40 m²	12.29 m	FB02	Fliesen	Fliesen raumhoch	MF-Akustik UH-Decke

Hallenbereich

Raumnr.	Raumbezeichnung	Fläche m²	Umfang m	Fußboden-aufbau	Fußbodenbelag	Wand	Decke
AH401	Beckenumgang Schwimmerbecken	300.87 m²	196.62 m	FB01	Fliesen	300 mm Sockelflässe K-Z-Platz + Disp. Anstrich	Baffeln

Technikbereich

Raumnr.	Raumbezeichnung	Fläche m²	Umfang m	Fußboden-aufbau	Fußbodenbelag	Wand	Decke
AH501	Batterieraum	5.48 m²	9.40 m		Zementestrich	K-Z-Platz + Disp. Anstrich	K-Z-Platz + Disp. Anstrich
AH502	ELT - Raum	8.63 m²	12.13 m		Zementestrich	K-Z-Platz + Disp. Anstrich	K-Z-Platz + Disp. Anstrich
AH503	Flur - 2, RW	4.62 m²	8.97 m		Zementestrich	K-Z-Platz + Disp. Anstrich	K-Z-Platz + Disp. Anstrich

Erlebnisbereich (EB)

Raumnr.	Raumbezeichnung	Fläche m²	Umfang m	Fußboden-aufbau	Fußbodenbelag	Wand	Decke
EB401	Beckenumgang Erlebnisbereich	395.25 m²	233.67 m	FB05	Fliesen	300 mm Sockelflässe K-Z-Platz + Disp. Anstrich	Baffeln

Neuer Anbau (NA)

Raumnr.	Raumbezeichnung	Fläche m²	Umfang m	Fußboden-aufbau	Fußbodenbelag	Wand	Decke
NA100	Windfang	11.69 m²	15.55 m	FB07 1+07 2	Sauberlaufmatten	Glas	MF-Akustik UH-Decke
NA101	Foyer	104.56 m²	50.33 m	FB06.1+06.2	Fliesen	300 mm Sockelflässe Spachtel + Marmorier + Disp. Anstrich	MF-Akustik UH-Decke
NA102	Lager	3.28 m²	8.02 m	FB06.1	Fliesen	300 mm Sockelflässe Spachtel + Marmorier + Disp. Anstrich	MF-Akustik UH-Decke
NA103	Behinderten WC	8.92 m²	12.80 m	FB06.1	Fliesen	Fliesen raumhoch	MF-Akustik UH-Decke
NA104	Vorraum WC	3.82 m²	10.80 m	FB06.1	Fliesen	Fliesen raumhoch	MF-Akustik UH-Decke
NA105	WC Herren	5.92 m²	9.89 m	FB06.1	Fliesen	Fliesen raumhoch	MF-Akustik UH-Decke
NA106	WC Damen	3.04 m²	7.34 m	FB06.1	Fliesen	Fliesen raumhoch	MF-Akustik UH-Decke
NA107	Putzmittelraum	8.31 m²	11.93 m	FB06.1	Fliesen	300 mm Sockelflässe Spachtel + Marmorier + Disp. Anstrich	K-Z-Platz + Disp. Anstrich
NA108	Kasse	14.86 m²	18.16 m	FB06.1	Fliesen	Fliesen raumhoch	MF-Akustik UH-Decke
NA109	Serverraum	7.01 m²	11.61 m	FB06.1	Fliesen	300 mm Sockelflässe Spachtel + Marmorier + Disp. Anstrich	Disp. Anstrich
NA110	entfällt					K-Z-Platz an der Mauerwerkswand	
NA111	Geräteraum	12.38 m²	15.80 m	FB06.4	Fliesen		K-Z-Platz + Disp. Anstrich
NA112	1. Hilfe	10.64 m²	13.27 m	FB06.1	Fliesen	300 mm Sockelflässe Spachtel + Marmorier + Disp. Anstrich	MF-Akustik UH-Decke
NA113	Lager Gefahrentoffe	9.21 m²	12.93 m	FB06.1	Fliesen	300 mm Sockelflässe Spachtel + Marmorier + Disp. Anstrich	Disp. Anstrich
NA114	Lager	20.64 m²	19.18 m	FB06.1	Fliesen	300 mm Sockelflässe Spachtel + Marmorier + Disp. Anstrich	Disp. Anstrich
NA115	Vorraum Damen	4.08 m²	9.02 m	FB06.1	Fliesen	Fliesen raumhoch	MF-Akustik UH-Decke
NA116	Trockenraum	2.80 m²	6.88 m	FB06.1	Fliesen	300 mm Sockelflässe Spachtel + Marmorier + Disp. Anstrich	MF-Akustik UH-Decke
NA117	Duschen Damen	6.93 m²	12.84 m	FB06.1+06.3	Fliesen	Fliesen raumhoch	MF-Akustik UH-Decke
NA118	Umkleide Damen	13.26 m²	14.80 m	FB06.1	Fliesen	300 mm Sockelflässe Spachtel + Marmorier + Disp. Anstrich	MF-Akustik UH-Decke
NA119	WC Damen	4.38 m²	9.50 m	FB06.1	Fliesen	Fliesen raumhoch	MF-Akustik UH-Decke
NA120	Vorraum Herren	2.28 m²	6.30 m	FB06.1	Fliesen	Fliesen raumhoch	MF-Akustik UH-Decke
NA121	WC Herren	4.32 m²	9.10 m	FB06.1	Fliesen	Fliesen raumhoch	MF-Akustik UH-Decke
NA122	Duschen Herren	6.86 m²	12.80 m	FB06.1+06.3	Fliesen	Fliesen raumhoch	MF-Akustik UH-Decke
NA123	Umkleide Herren	9.58 m²	12.70 m	FB06.1	Fliesen	300 mm Sockelflässe Spachtel + Marmorier + Disp. Anstrich	MF-Akustik UH-Decke
NA124	Büro	16.94 m²	16.77 m	FB06.1	Fliesen	300 mm Sockelflässe Spachtel + Marmorier + Disp. Anstrich	MF-Akustik UH-Decke
NA125	Pausenraum	22.58 m²	24.50 m	FB06.1	Fliesen	300 mm Sockelflässe Spachtel + Marmorier + Disp. Anstrich	MF-Akustik UH-Decke
NA126	Hallenwart	28.12 m²	26.15 m	FB06.1	Fliesen	300 mm Sockelflässe Spachtel + Marmorier + Disp. Anstrich	MF-Akustik UH-Decke
NA127	Flur	34.71 m²	61.80 m	FB06.1	Fliesen	300 mm Sockelflässe Spachtel + Marmorier + Disp. Anstrich	MF-Akustik UH-Decke
NA128	Treppenhaus	6.39 m²	13.05 m	FB06.1	Fliesen	300 mm Sockelflässe Spachtel + Marmorier + Disp. Anstrich	MF-Akustik UH-Decke
NA129	Aufzug	10.89 m²	13.20 m	---	---	---	---

BECKEN


Becken	Wasser-fläche m²	Wasser-spiegel +25	Wasser-tiefe mm	Auskleidung	
Schwimmerbecken	317.62	+25	1800	Edelstahl-becken neu	
Erlebnisbecken	183.19	-520	850 - 1190	keramische Auskleidung neu	
Kinderplanschbecken	A	14.60	-150	400	keramische Auskleidung neu
	B	9.60	-430	300	
	C	3.30	-150	200	

Legende Farbkonzept:

- Bodenfliesen ① Ascona 600x600, R10/A - Graphite
- Bodenfliesen ② Ascona 600x600, R11/B - Graphite
- Bodenfliesen ③ Ascona 600x600, R11/B - Mud
- Bodenfliesen ④ Ascona 600x600, R11/B - Sand
- Mosaik ⑤ Fresh 25x25, R10/B - Sunshine Yellow Mix
- Mosaik ⑥ Fresh 25x25, R10/B - Pacific Blue Mix
- Mosaik ⑦ Fresh 25x25, R10/B - Coral Red Mix
- Mosaik ⑧ Fresh 25x25, R10/B - Lime Green Mix
- Mosaik ⑨ Fresh 25x25, R10/B - Sunset Orange Mix
- Bodenfliesen ⑩ Chroma 250x250, - Azur Hell
- Bodenfliesen ⑪ Chroma 250x250, - Azur Dunkel
- Sauberlaufmatten ⑫ emco DIPLOMAT Premium mit Einlage Maximum und Bürstenleiste
- Bodenfliesen ⑬ Cliften 600x600 R10 A/B - anthrazit
- Bodenfliesen ⑭ Ascona 150x150, R10/B - Sand
- Bodenfliesen ⑮ Basis 2 200x200 - Stein
- Bodenfliesen ⑯ Blindenleitsystem 30x30, R11 - kreidte
- Bodenfliesen ⑰ Blindenleitsystem 30x30, R11 - anthrazit
- Bodenfliesen ⑱ Sicherheitsriemenchen 250x62 - neutral 10 (aktivweiß)
- Bodenfliesen ⑳ Sicherheitsriemenchen 250x62 - neutral 1 (tiefschwarz)

Legende:

- Bestand
- Abbruch
- neue Bauteile
- Mauerwerk
- Stahlbeton
- Wärmedämmung
- Trockenbau
- Rettungsweg
- Bewegungsflächen (1500x1500mm) nach DIN 18040-1

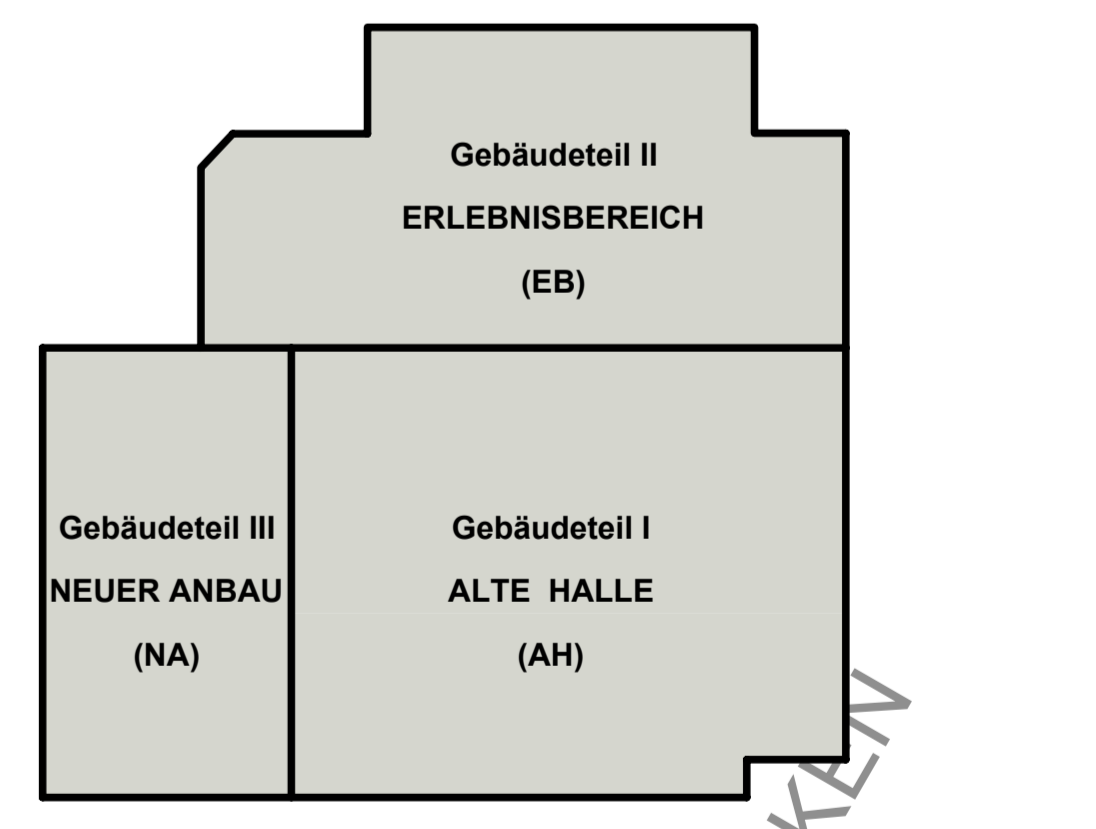

Index	Datum	Änderung	Name	geprüft

Bauherr: Stadt Senftenberg	Datum: 17.12.2025
Projekt: Sanierung Erlebnisbad Senftenberg	Projektnummer: 24_05
Teilobjekt: Gesamtobjekt	gezeichnet/ bearbeitet
Darstellung: Grundriss Erdgeschoss Farbkonzept Fußboden	Leistungphase: Ausführung
Maßstab: 1:100	Blattformat: 1150 x 720
	Zeichn.-Nr.: ARC_7000_GO_FM