


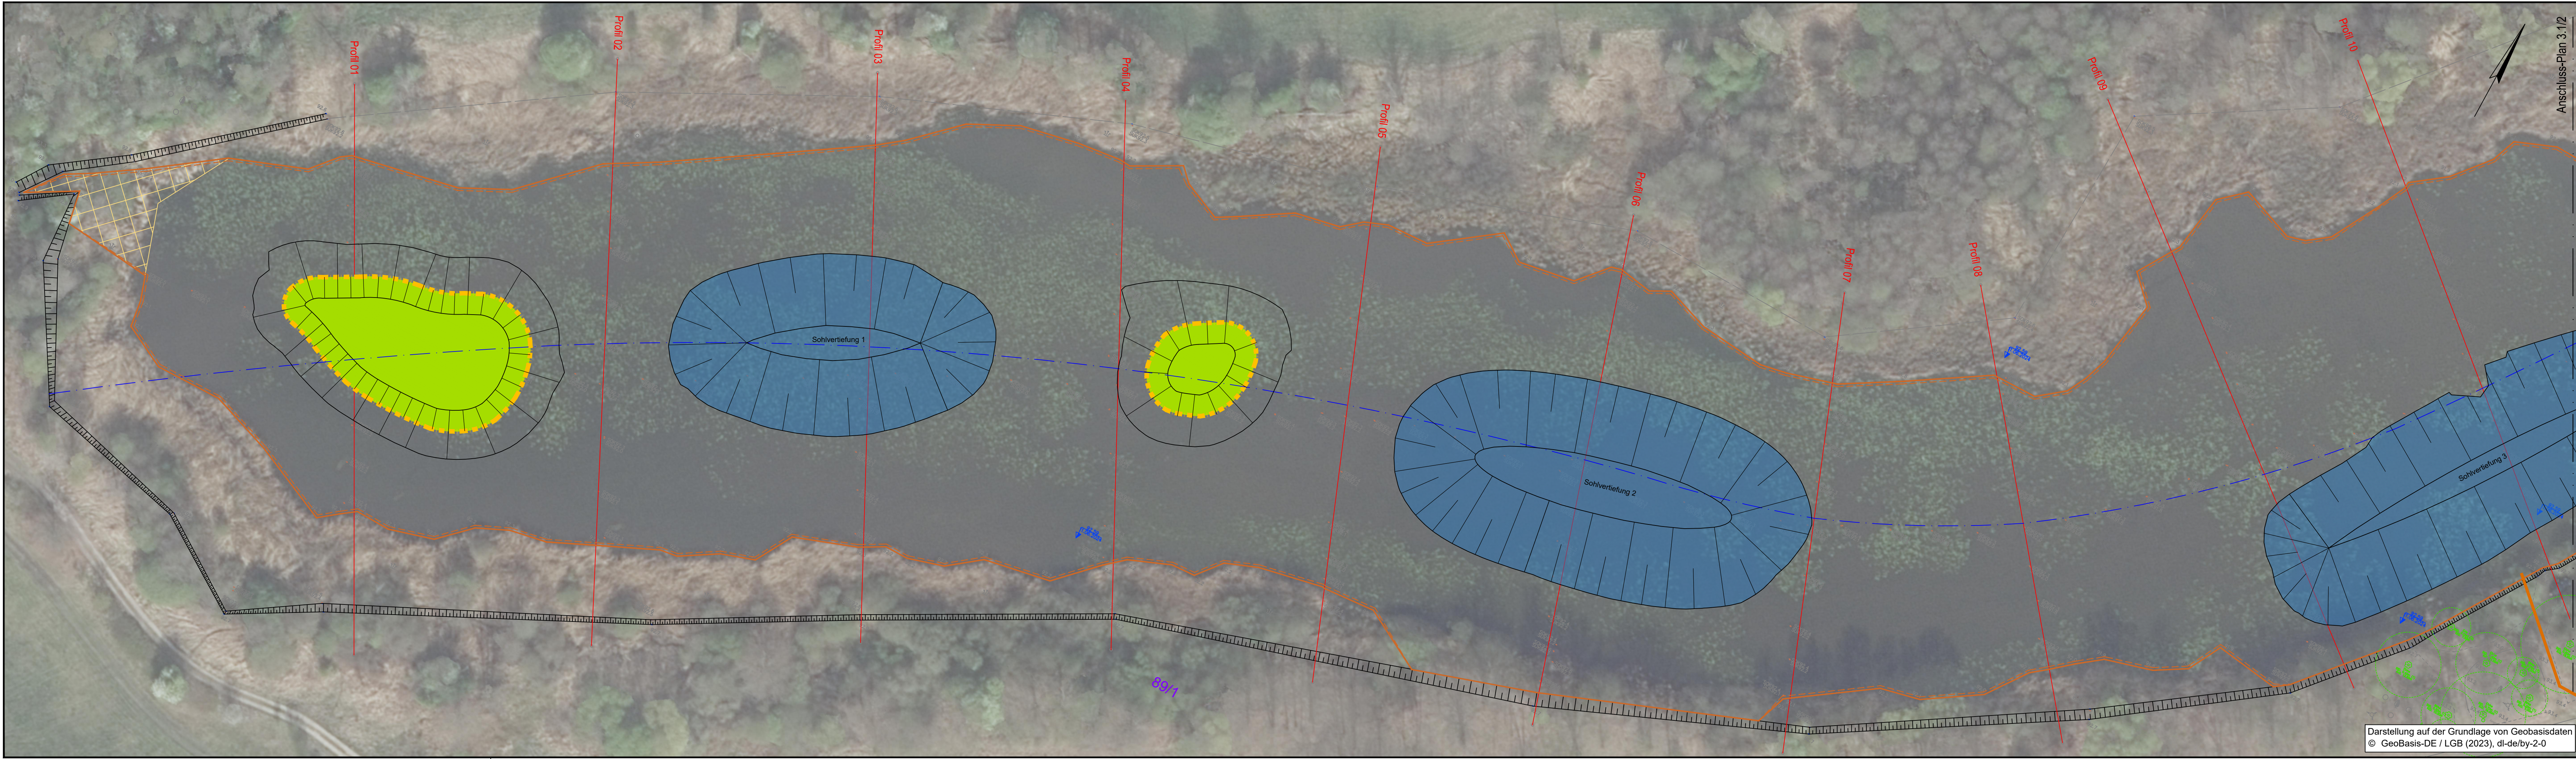

Legende

Vermessung

- Bestandsgelände
- Flurstücksgrenze
- 970 Flurstücksnummer

Planung

- Schilfkante
- Gewässerachse
- Baustellenzufahrt
- Entfernung Schilf
- Sedimententnahme/Gewässervertiefung, Tiefe bis 2m
- Sedimentumlagerung/Auffüllung
- Ufereinfassung Inseln (Faschinen)
- Förderleitung Schlamm/Sediment-Wasser-Gemisch

Bestandsvermessungen

Lagesystem: ETRS'89 (33)
Höhensystem: DHHN 2016
Datum: 06/2024

Index	Art der Änderung	Datum	Name

Bearbeiter:			
Zeichner:	Bauvorhaben: Renaturierung Cantdorfer Wiesenteich	Projekt-Nr.: 424007	Lph: 05
Blattgröße: 1189 x 297		Maßstab: 1:500	
Datum: 18.12.2025	Darstellung: Lageplan 1	Lagebezug: UTM33	Höhenbezug: DHHN 2016
	Auftraggeber: Stadt Spremberg Am Markt 1, 03130 Spremberg	Plan-Nr./Blatt-Nr.: 3.1/1	Index

Darstellung auf der Grundlage von Geobasisdaten
© GeoBasis-DE / LGB (2023), dl-de/by-2-0