




B 1.1 Vorraum
Ansicht 1
M 1:25

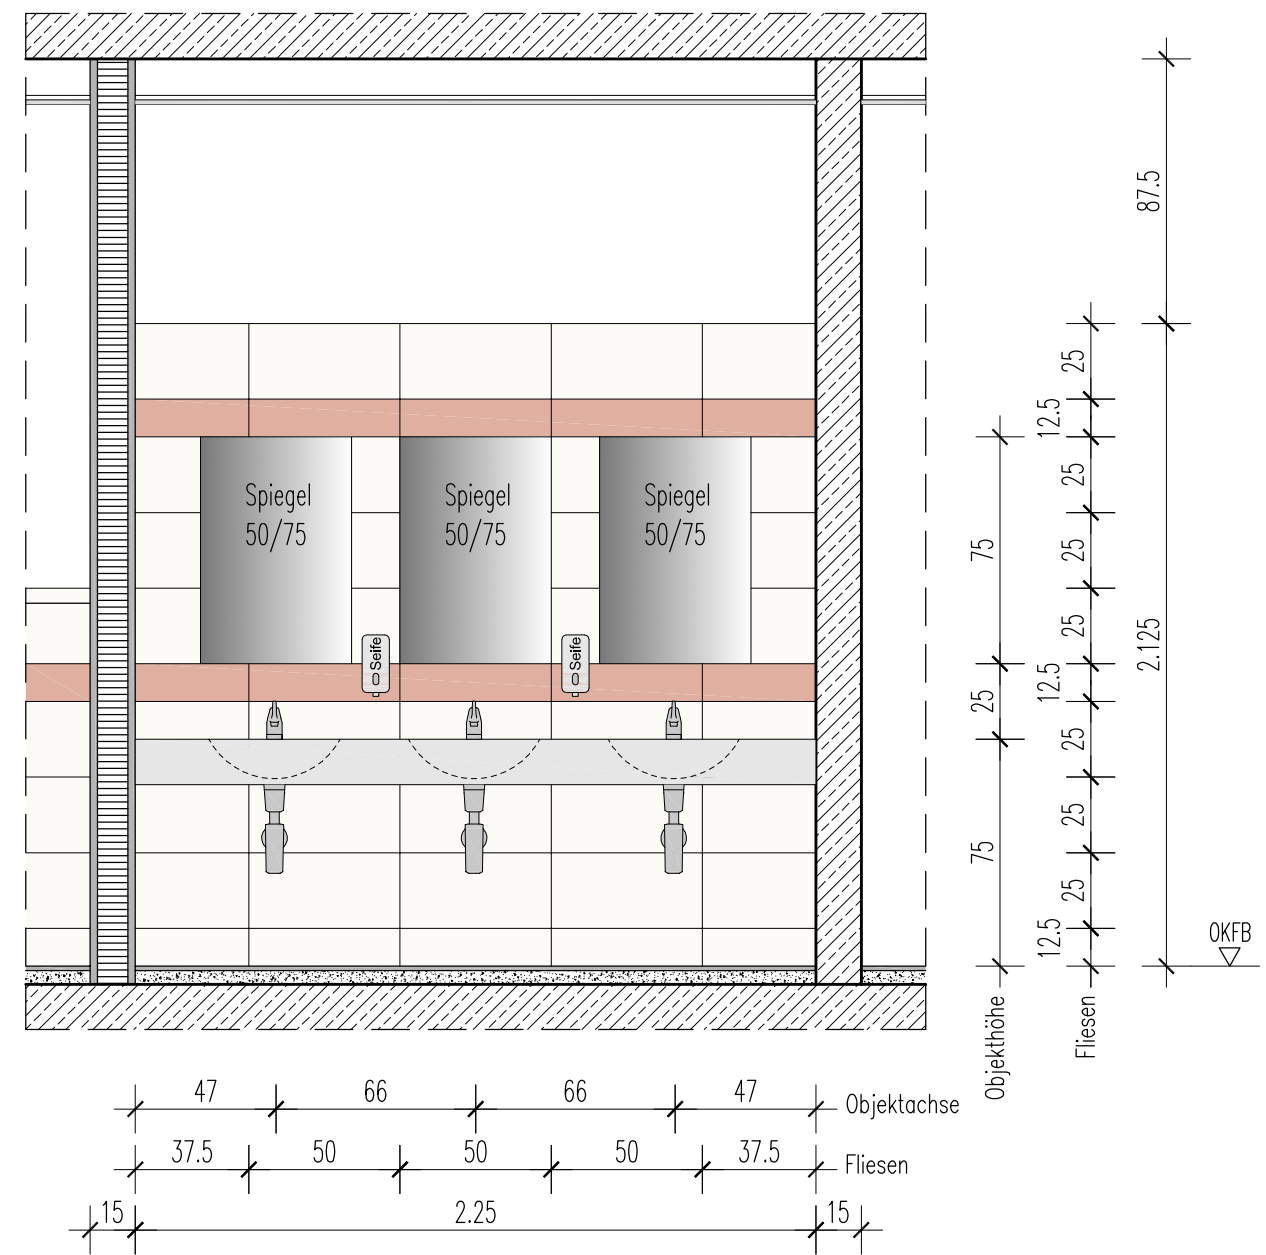


B 1.1 Vorraum
Ansicht 2
M 1:25

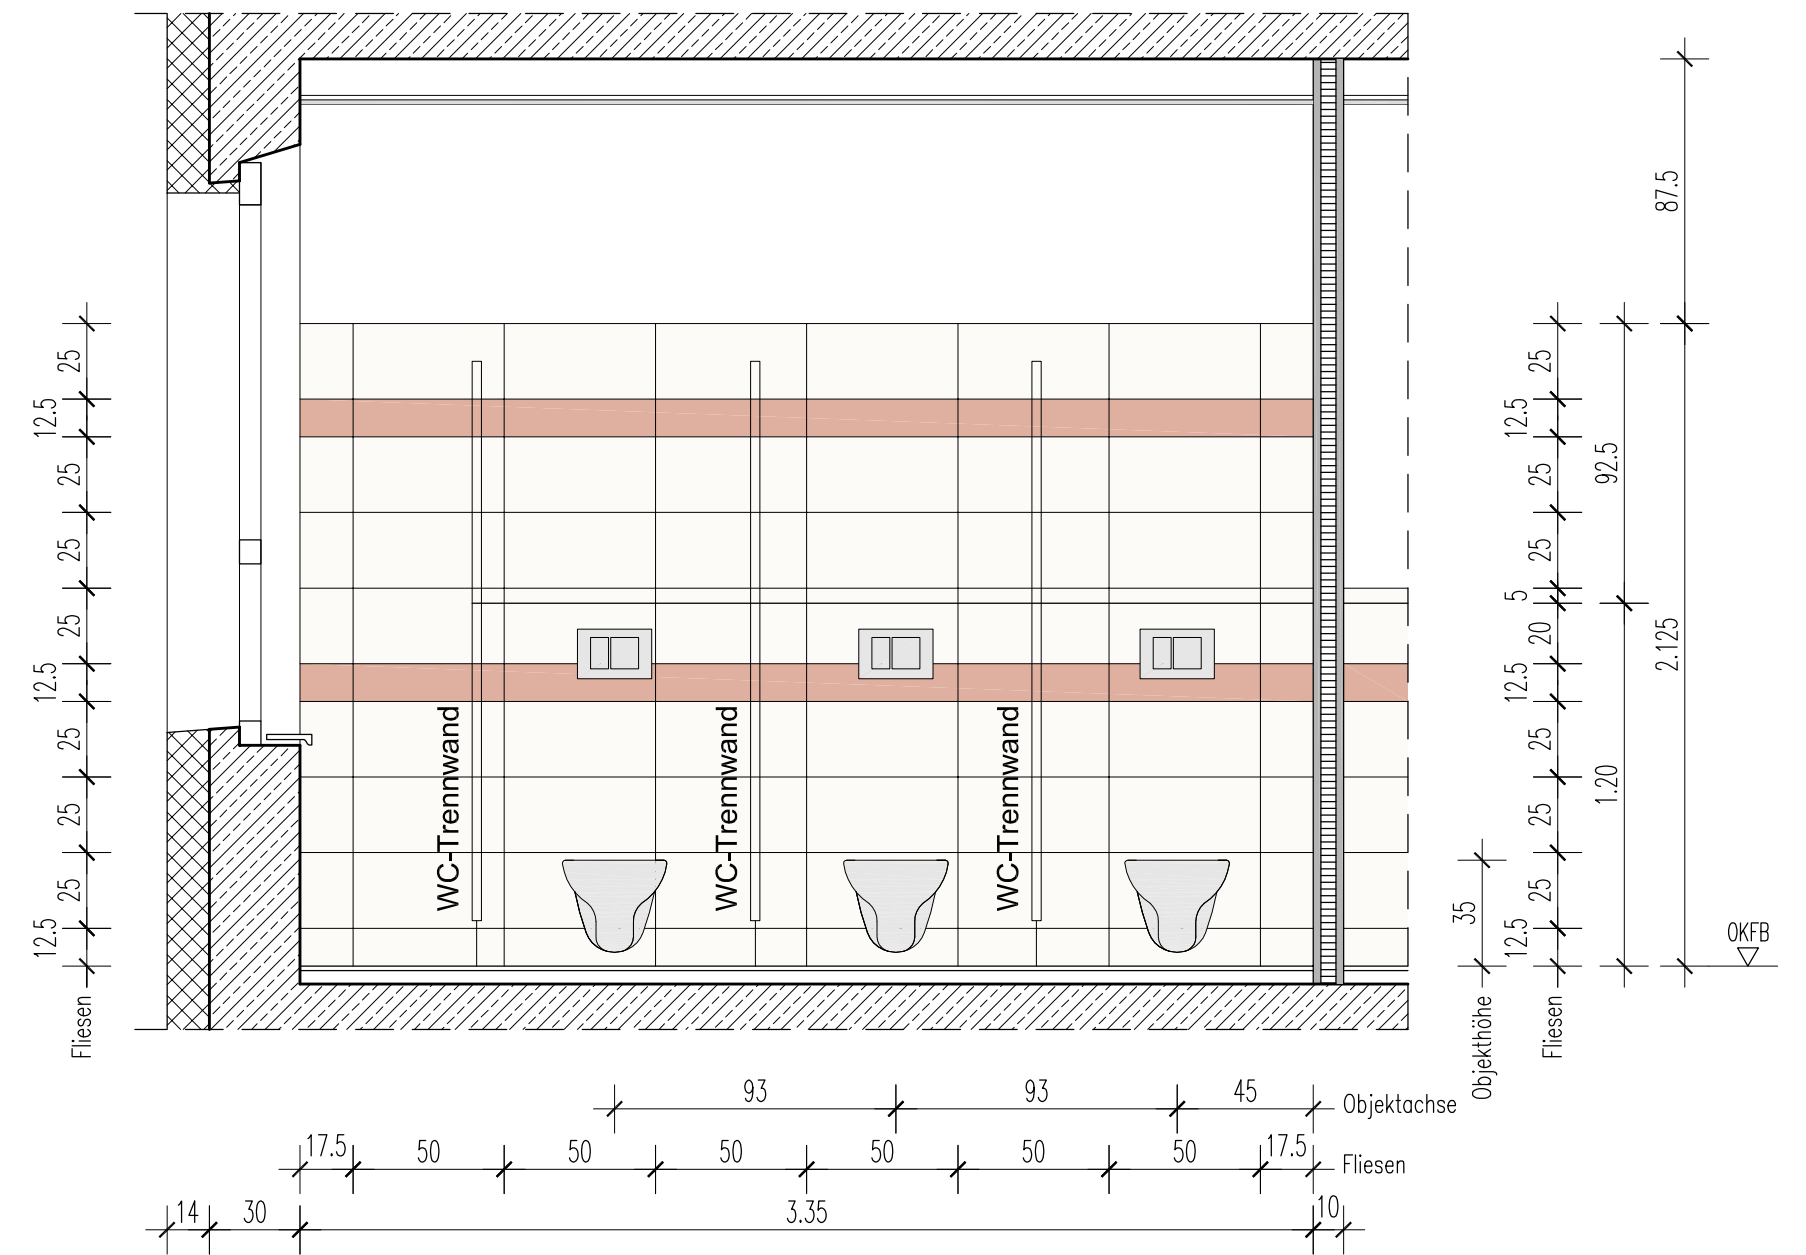


B 1.2 WC-Mädchen
Ansicht 3
M 1:25

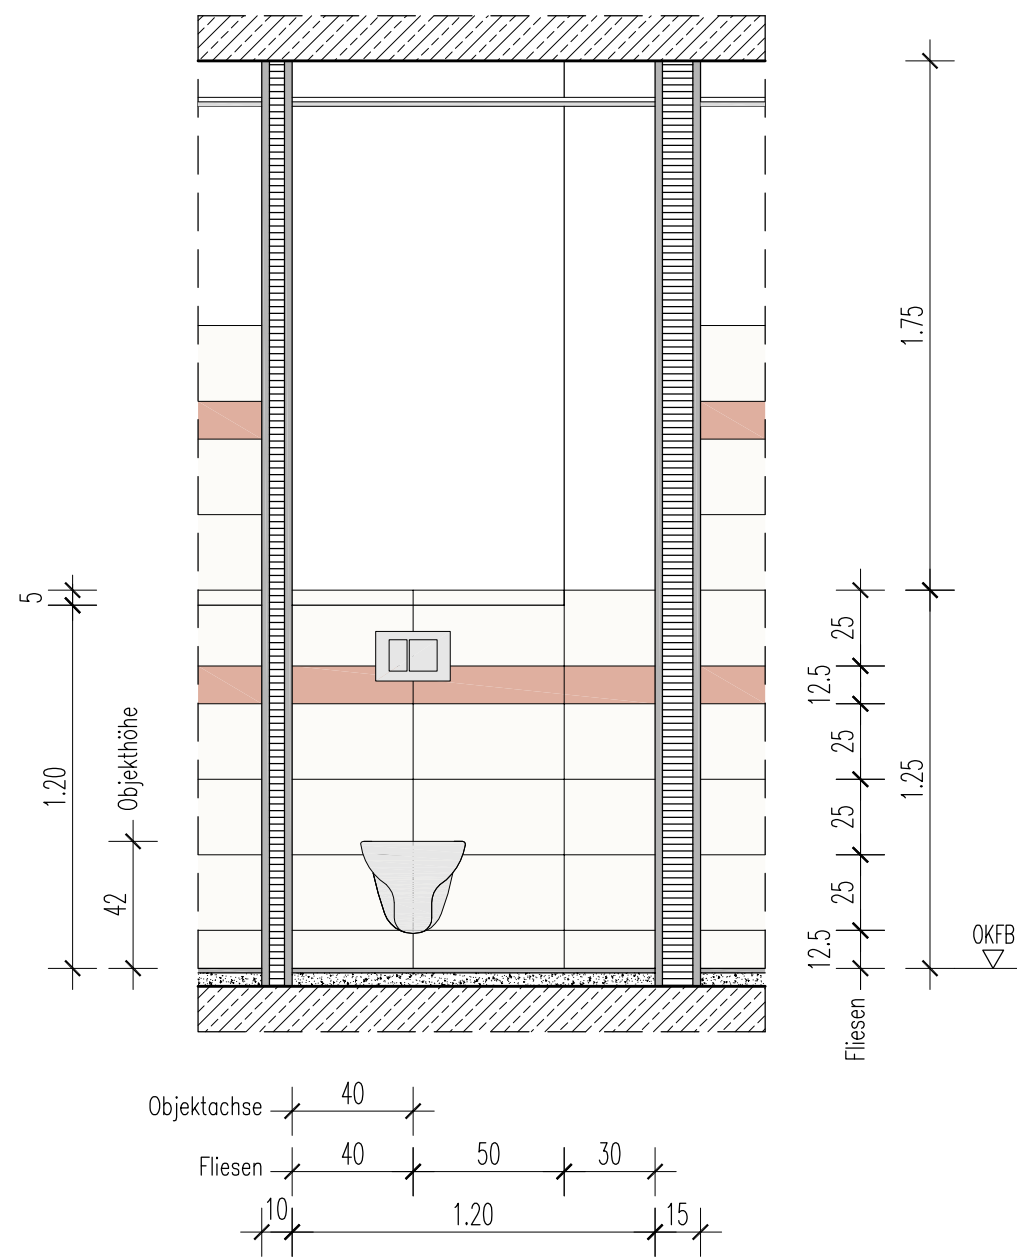

B 1.2-1 WC-Damen
Ansicht 4
M 1:25



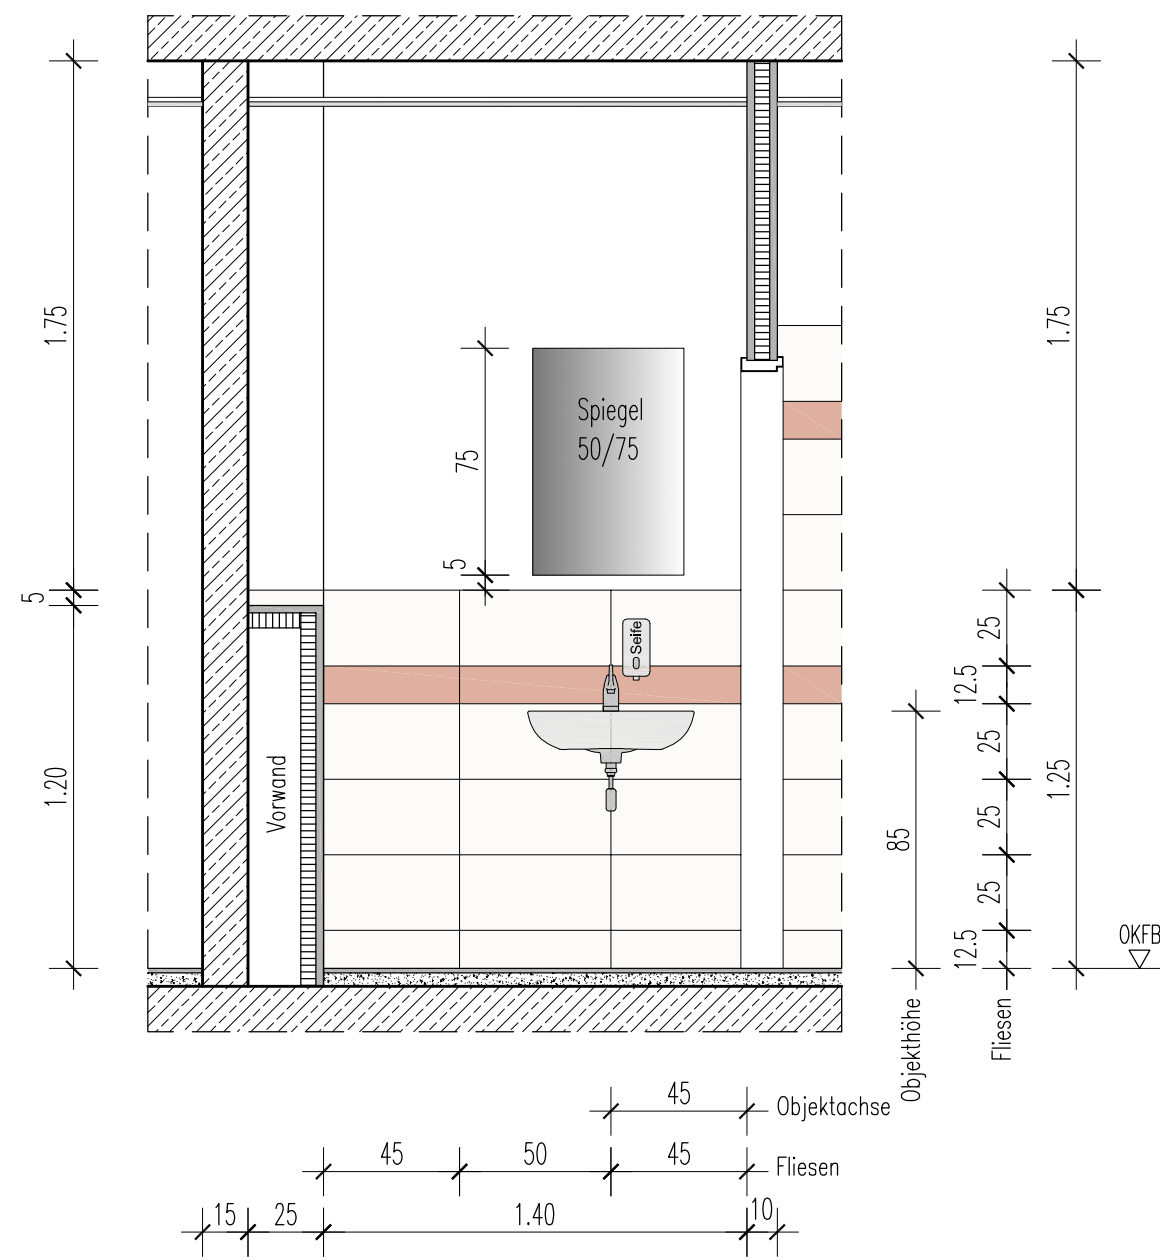


B 1.2-1 WC-Damen
Ansicht 5
M 1:25

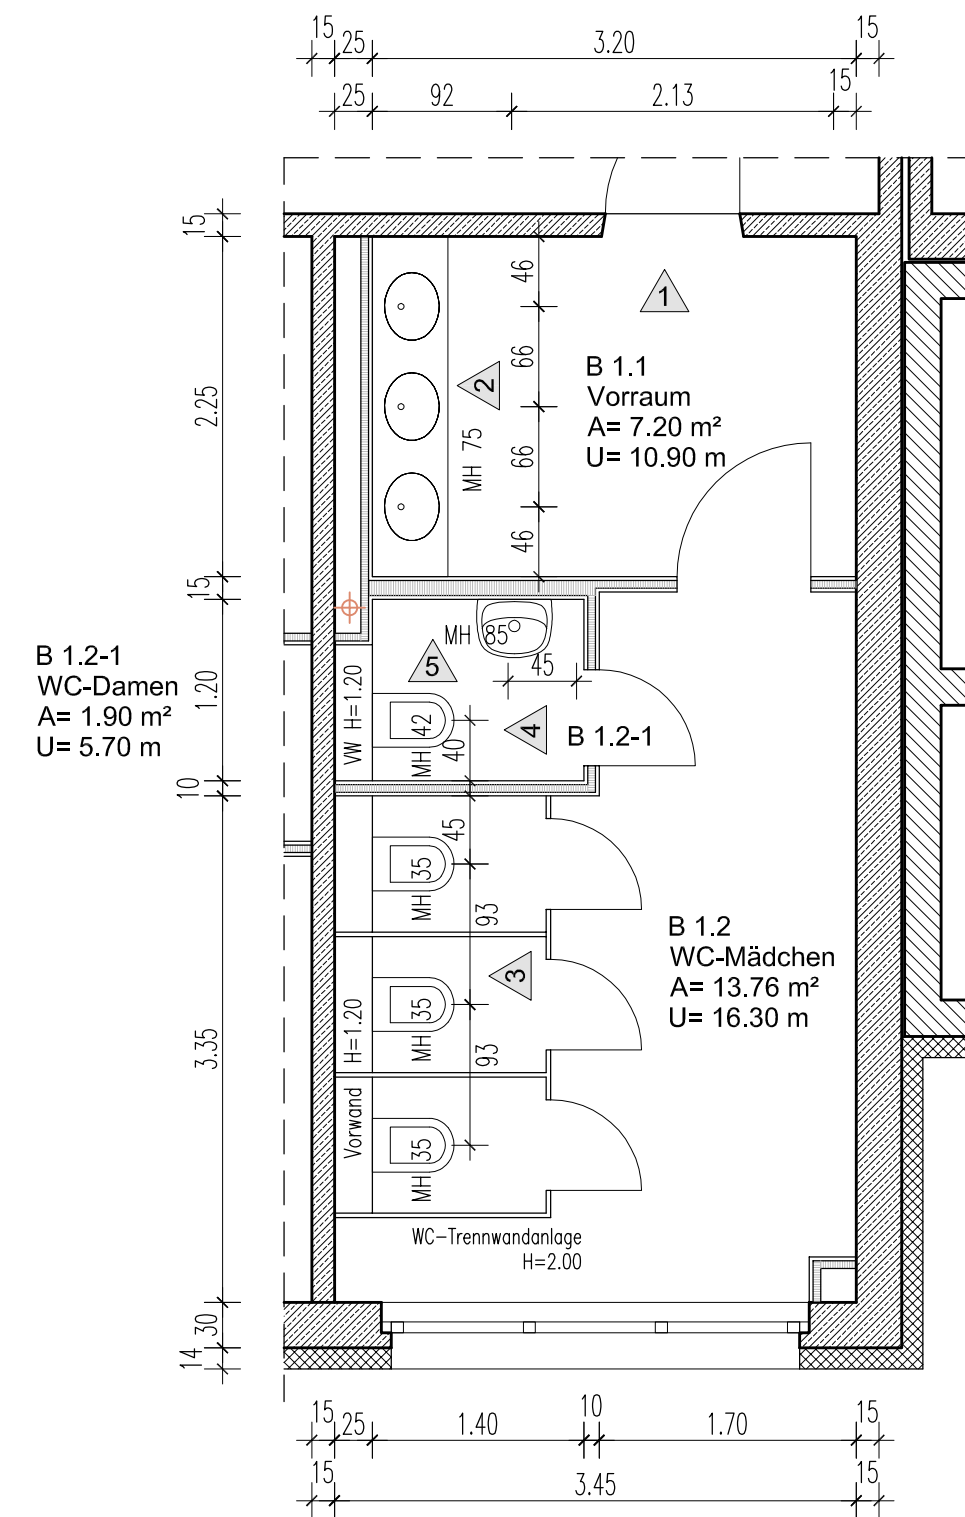

WC-Mädchen / Damen EG
Grundriss
M 1:50

Legende

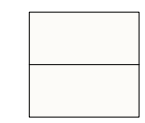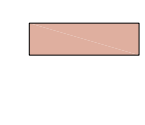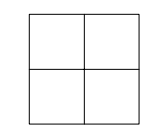-  Wandfliesen 50 x 25 cm
Farbe: UNI hell,
nach Bemusterung
-  Wandfliesen 50 x 12.5 cm
Farbe: UNI rot hell,
nach Bemusterung
-  Bodenfliesen 30 x 30 cm
Farbe: matt grau, Feinkorn,
nach Bemusterung

Alle Maße sind vor Bauausführung zu prüfen!
Eventuelle Unstimmigkeiten sind mit der Bauleitung abzustimmen.

C			
B			
A			
Index	Datum	Änderung	Bearbeiter
Bauvorhaben: Grundschule "Erich Kästner" Groß Kreuz - Brandschutztechnische Ertüchtigung - Anbau Aufzug			Architekt: KÖBERPLAN Architekten und Ingenieure Wilhelmshorfer Landstraße 41 14776 Brandenburg a. d. Havel E-Mail: info@koerberplan.de
Planungsphase: Ausführungsplanung - 2.BA			
Zeichnungsinhalt: Fliesenspiegel WC-Mädchen / Damen EG		gezeichnet: B.G. 19.01.2026	Maßstab: 1:25, 1:50 Plan-Nr.: 2-86 v