


vorläufiger Stand
Bodenordnungsverfahren (BOV)
Reichenwalde Verf.-Nr. :3001 Q
nachrichtlich übernommen
Stand: Januar 2025

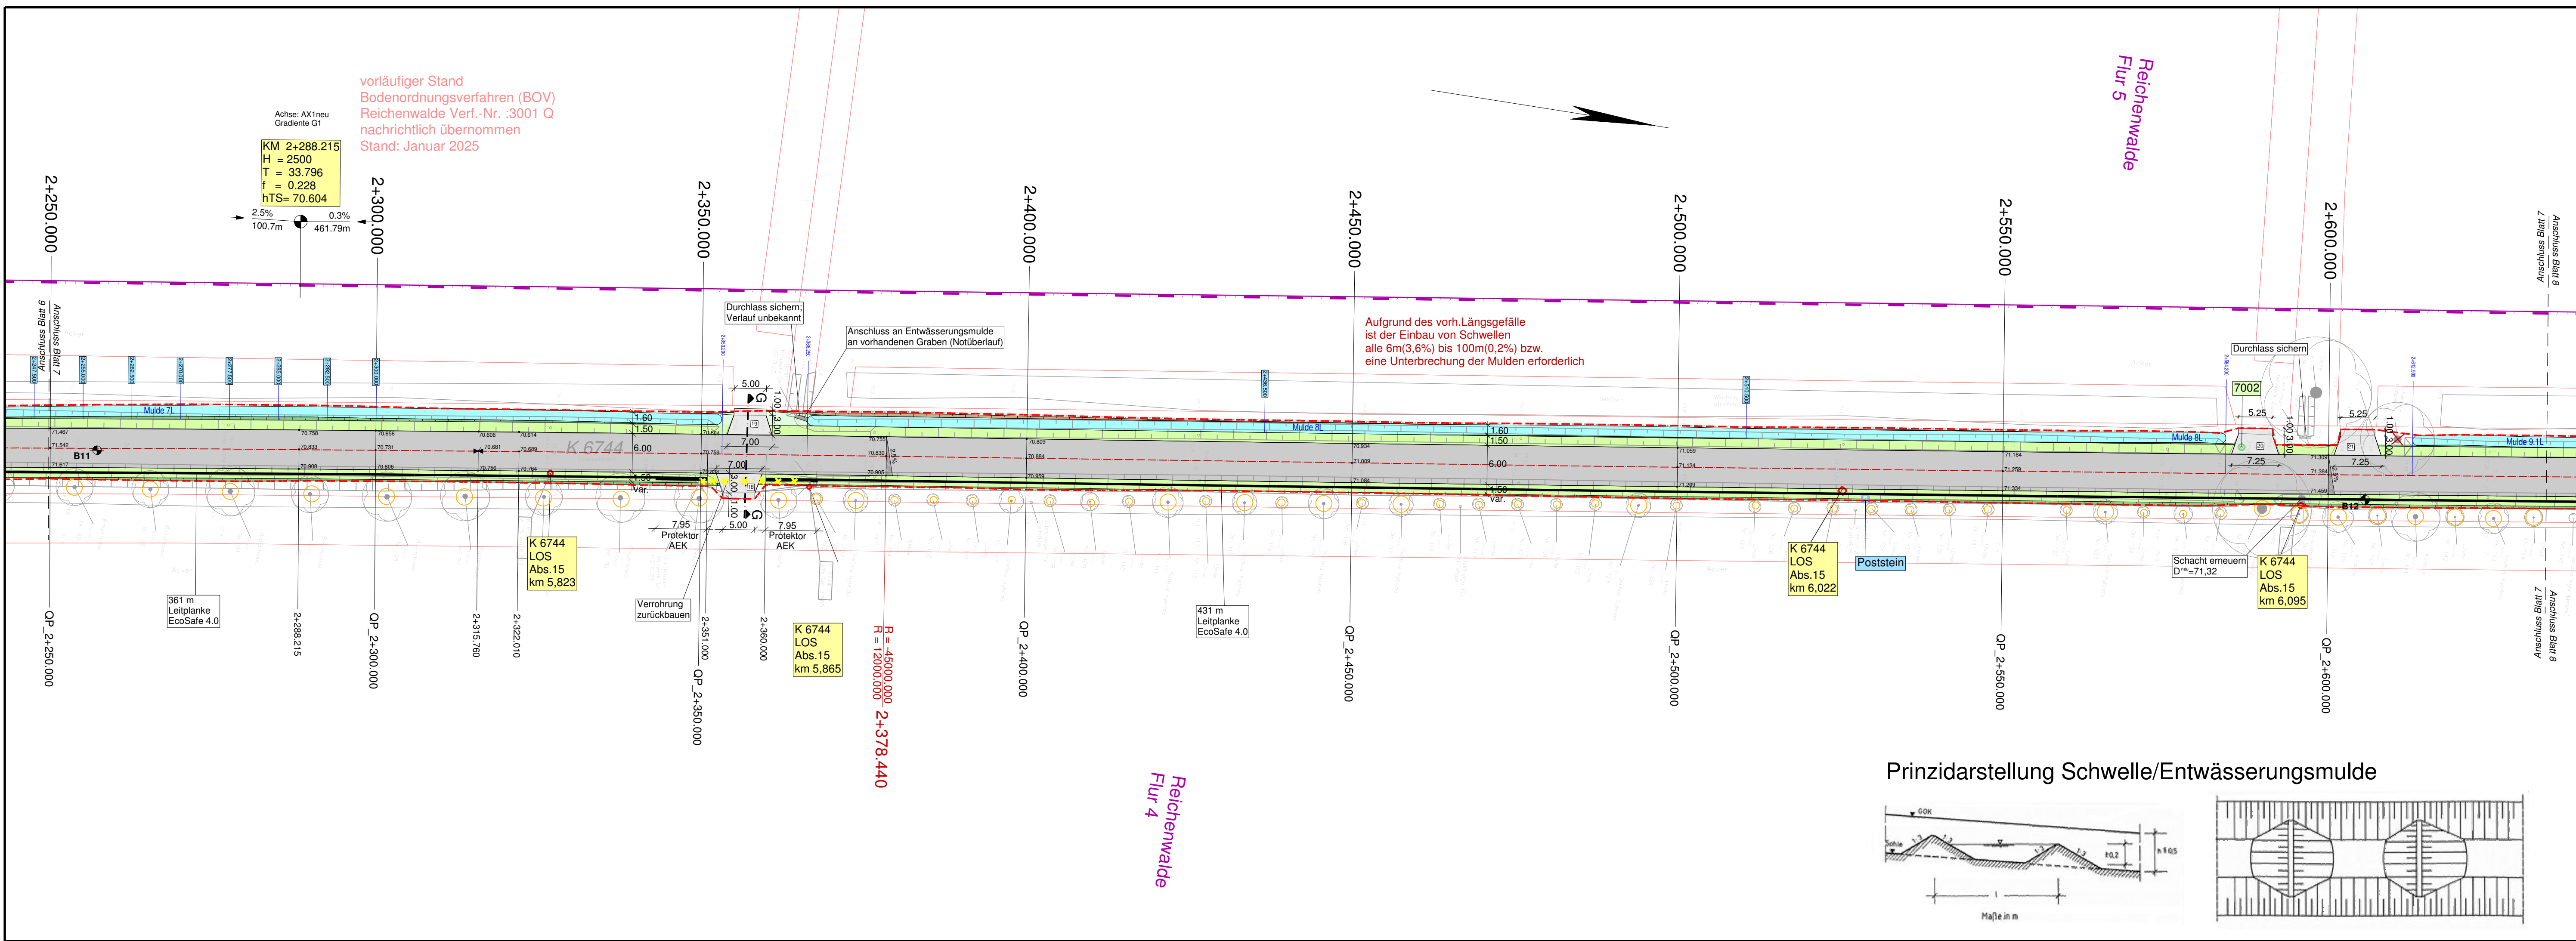

Zeichenerklärung Planung

- Fahrbahn - Asphalt
- Einmündung - Asphalt
- Radweg - Betonsteinpflaster
- Zufahrt - Betonsteinpflaster
- Sicherheitsstreifen - Betonsteinpflaster
- Inselkopf / Auslaufbefestigung - Natursteinkleinpflaster
- Pflasterstreifen - Natursteingroßpflaster
- Mulde
- Bankett
- Angleichung
- ungebundene Deckschicht
- Dammböschung
- Einschnittsböschung
- Anpassungsbereich
- Rückbau/Abbruch
- Winkelstütze
- Palisade
- Bord (≥15cm)
- Leitplanke

- Aufnahmepunkt
- Straßen-Kilometerstein
- Poststein
- Bäume gefällt/Stubben roden
- Baumfällung
- Baumschutz

- möglicher neuer Standort Straßenbeleuchtung
- gepl. Ablauf an vorh. Regenwasserkanal
- Bohrpunkt
- Baugrenze
- Achse AX1neu
- Achshauptpunkte
- Achsstationierung
- Stationierung Querprofile
- Stationierung Mulden
- Stationierung Schwellen
- Querneigung
- Deckenhöhen

Km = Station / Bau-km
H = Halbmesser
t = Stichmaß
f = Tangentenlänge
TS Tangentenschnittpunkthöhe

Neigungsbrechpunkt mit Angabe von Gefälle(-) und Steigung(+) in Prozent, Länge der Gefäll- (Steigungs-) Strecke und Halbmesser

Kataster

- Gemarkungsgrenze
- Flurgrenze
- Flurstücksgrenze
- Flurstücksnummer

Grenzen Bodenordnungsverfahren


- Flurstücksgrenze
- Flurstücksnummer

Urhebervermerk

Vermessung: Juli 2020

Landkreis Oder-Spree

Kataster- und Vermessungsamt
Spreeinsel 1, 15848 Beeskow
Tel. 03366/35-1740 / Fax -35-1708

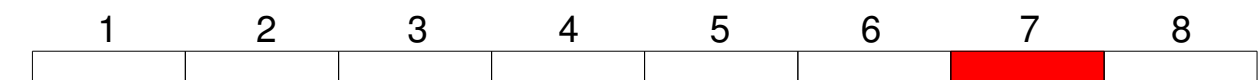

Höhensystem: DHHN2016 Lagesystem: ETRS89

	Landkreis Oder-Spree			
	Dezernat II -			
	Innenverwaltung, Bauen und Kreisentwicklung			
	Amt für Kreisentwicklung und Infrastruktur			
Sachgebiet Straßenbauverwaltung				
Breitscheidstraße 7				
15848 Beeskow				
Ausf.-Nr.:		Datum	Name	Unterschrift
bearbeitet				
gezeichnet				
geprüft				

Nr.	Art der Änderung	Datum	Zeichen

VERGABEUNTERLAGE

LAND BRANDENBUR	Straße: K 6744 Abschn.-Nr.: 015 Station: von km 3,480 bis km 6,424	Unterlage / Blatt-Nr.: 5 / 1.7 Lageplan 7
PROJIS-Nr.:	Maßstab: 1:500	

Erneuerung K 6744 (015) Dahmsdorf - Reichenwalde	

Prinzidarstellung Schwelle/Entwässerungsmulde

