


Abkürzungen		Haustechnik		Erweiterung / Konstruktion	
AK	auserkant	E	Elektrische Installationen	A	Außenhöhe
OK	oberkant	FI	Heizungs-Installationen	BA	Bodenwasserlauf (n. Geruchern)
UK	unterkant	L	Lüftungs- und Klima-Installationen	BE	Bodenwasserlauf (n. Geruchern)
IK	im Licht	K	Kälte-Installationen	D	Dachhöhe
BR	OK forige Brüstung	S	Sanitär-Installationen	DW	Dachwasserleitung
ET	ET Strichion			E	Eintrauhöhe
SW	OK Schwelle			FAB	Falttürschleuder
M.L.M.	Meister über Meister			KS	Kontrollkasten
NP	Niveaupunkt			MAB	Mineralkabschleuder
B	Boden			PU	Platzofen
D	Decke			S	Schleibeboden
W	Wand			SL	Schiebeläden
				RGL	Rückboden
				LAM	Lamellenstoren
				RAF	Raffaelstoren
				FAL	Faltrolläden
				K	Küche
				DV	Doppelverglasung
				TI	Türverglasung
				IV3	Dreifachverglasung
				BRB	Strom-Fensterbank
				MFB	Metall-Fensterbank
				FFB	Fliesenbank-Fensterbank

Materialien		Koten		Durchdrüche / Schlitze	
[Symbol]	Mauwerk	▽	OKFB Oberkante Fertigboden	[Symbol]	DD Deckendurchbruch
[Symbol]	Kalksandsteine	▽	OKRB Oberkante Rohboden	[Symbol]	WD Wanddurchbruch
[Symbol]	Zementsteine	▲	UKRD Unterkante Rohdecke	[Symbol]	BD Bodendurchbruch
[Symbol]	Beton bewehrt / unbewehrt	△	UKFD Unterkante Fertigdecke	[Symbol]	FD Fundamentdurchbruch
[Symbol]	Betonwerkstein			[Symbol]	DS Deckenschlitz
[Symbol]	Mörtel, Gips, Verputz	▲	UKUZ Unterkante Unterzug	[Symbol]	WS Wandschlitz
[Symbol]	Holz massiv	▲	UKST Unterkante Sturz	[Symbol]	BS Bodenschlitz
[Symbol]	Voltholz	▽	RBR Bildung roh	[Symbol]	FS Fundamentschlitz
[Symbol]	Holzwerkstoffe	▽	RFB Bildung fertig		
[Symbol]	Speerschnitten	[Symbol]	Brandwand	[Symbol]	Abriss
[Symbol]	Dämmstoffe	[Symbol]	F90-A	[Symbol]	Neubau
[Symbol]	Nahtmasse	[Symbol]	F30-A	[Symbol]	Bestand
[Symbol]	Eschotage			[Symbol]	Karte von Bauteil über Schnittebene
				[Symbol]	Karte von Bauteil unter Schnittebene

### Ausführungsplanung

Maßstab: 1:100	Format: 1,190m / 0,420m	Gemarkung: Zeesen
Datum: 15.10.2024	Gezeichnet / Geprüft:	Flur: 1038, 1042, 1101, 1103
Plannummer: GSZ_MZG_A_5_130	Planinhalt: Grundriss UG Übersicht	

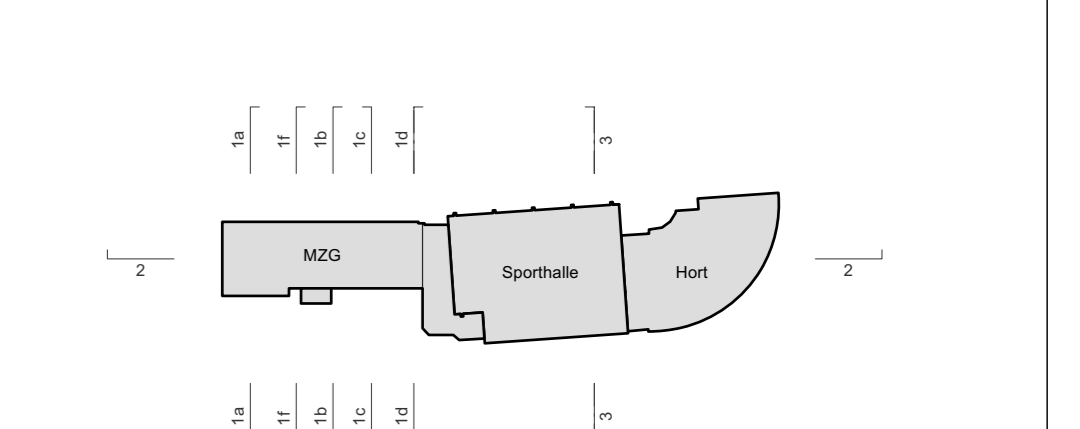

PROJEKT  
**Mehrzweckgebäude Hort Zeesen**