

Abkürzungen		Materialien		Koten		Durchbrüche / Schlitze		
AK	außenkant	Mauerwerk	▼ OKFB	Oberrante Fertigboden	DD	Deckendurchbruch	DD	Deckendurchbruch
AK	oberkant	Kalksandsteine	▼ OKRB	Oberrante Rohboden	WD	Wanddurchbruch	WD	Wanddurchbruch
UK	unterkant	Zementsteine	▲ UKFB	Unterrante Fertigboden	BD	Bodendurchbruch	BD	Bodendurchbruch
UK	im Licht	Beton bewehrt / unbewehrt	▲ UKRB	Unterrante Rohboden	FD	Fundamentdurchbruch	FD	Fundamentdurchbruch
BR	OK forige Brüstung	Betonwerkstein	▲ UKZF	Unterrante Fertigböcke				
ET	Eintrittshöhe	Mörtel, Gips, Verputz	▲ UKUZ	Unterrante Unterzug	DS	Deckenschlitz	DS	Deckenschlitz
SW	OK Schwelle	Holz massiv	▲ UKST	Unterrante Sturz	WS	Wandschlitz	WS	Wandschlitz
M.L.M.	Meister über Meier	Holzwerkstoffe	▲ RBR	Brüstung roh	BS	Bodenschlitz	BS	Bodenschlitz
NP	Niveaupunkt	spann (Schicht)	▲ RBR	Brüstung fertig	FS	Fundamentschlitz	FS	Fundamentschlitz
B	Boden	Dämmstoffe	▲ RBR	Brüstung fertig				
D	Decke	Sperrschichten	▲ RBR	Brüstung fertig				
W	Wand	Dichtungsmasse	▲ RBR	Brüstung fertig				
		Natursteine	▲ RBR	Brüstung fertig				
		Eschtriche	▲ RBR	Brüstung fertig				
			▲ RBR	Brüstung fertig				

Elektronstationen		Koten		Durchbrüche / Schlitze	
BO	Balken	▼ OKFB	Oberrante Fertigboden	DD	Deckendurchbruch
KH	Kochherd	▼ OKRB	Oberrante Rohboden	WD	Wanddurchbruch
KH	Küchenschrank	▲ UKFB	Unterrante Fertigboden	BD	Bodendurchbruch
GWA	Geschirrspülautomat	▲ UKRB	Unterrante Rohboden	FD	Fundamentdurchbruch
WM	Wäschmaschine	▲ UKZF	Unterrante Fertigböcke		
TU	Tumbler	▲ UKUZ	Unterrante Unterzug		


### Ausführungsplanung

Maßstab: 1:100      Format: 1,190m / 0,420m

Datum: 15.10.2024      Gezeichnet / Geprüft:

Plannummer: **GSZ\_MZG\_A\_5\_131**      Planinhalt: **Grundriss EG Übersicht**

Ort: Zeesen      Flurstück: 1038, 1042, 1101, 1103

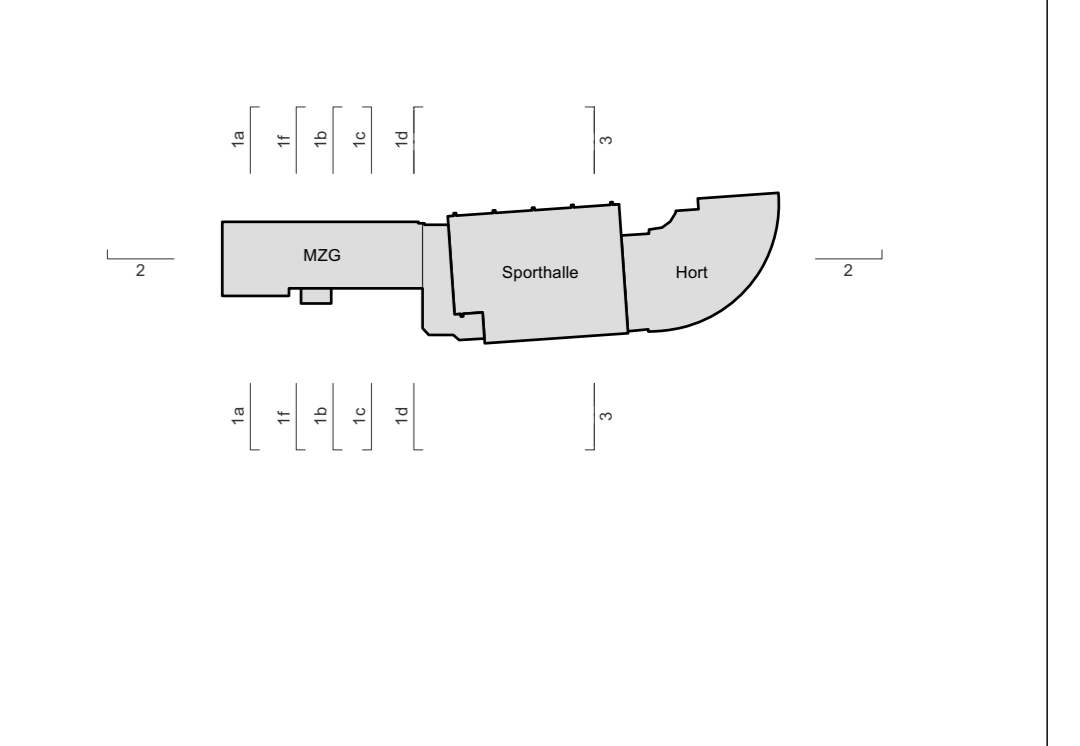

#### Legende Durchbruchplanung

- 2x Kernbohrung ø30 mm mit Nutenstiftung 50 mm für LUK-Andienung
- vermutete Durchbruchzonen im Bestand
- Kernbohrung
- Bestehende Durchbrüche sind nach Demontage zu verschließen / verbleiben

PROJEKT  
**Mehrzweckgebäude Hort Zeesen**