

Hinweis für Bauendenkmal

Bei dem vorliegenden Objekt handelt es sich um ein **Einzeldenkmal**.

Alle Arbeiten sind daher mit äußerster Sorgfalt und unter Beachtung denkmalpflegerischer Gesichtspunkte durchzuführen. Abbrucharbeiten erfolgen ausschließlich nach Freigabe der Bauleitung unter Verwendung von handgeführten Kleingeräten. Bei den Arbeiten sind alle angrenzenden Bauteile vor Verschmutzung und mechanischer Beschädigung zu schützen.

Sämtliche Maße sind vor Beginn der Arbeiten durch die ausführenden Firmen eigenverantwortlich zu prüfen. Festgestellte Differenzen sind mit der örtlichen Bauleitung abzustimmen. Alle für den Ausbau grundlegenden Maße sind am Bau zu nehmen. Türhöhen/Brüstungshöhen sind ab OK Fertigfußboden angegeben!

Legende


Abkürzungen

- | | | | |
|-----|----------------------------|------|--|
| BE | Bodeneinlauf | CU | Kupferblechabdeckung Neu |
| BW | Brandwand | RR | Regenfällrohr |
| BRA | Biedersteile Rauchabzug | RF | Regenfällrohr - hist. Bestand innenliegend, aus Kupfer |
| dT | dicht- und selbstschl. Tür | HP | Rinnenhochpunkt |
| RS | Rauchschutzr | DE | Dacheinlauf |
| DF | Dachfenster | F30 | feuerhemmend |
| BRH | Brüstungshöhe | F60 | hochfeuerhemmend |
| LRH | lichte Raumhöhe | F90 | feuerbeständig |
| SA | Schachtverlauf | RS | rauchdicht, selbstschließend |
| LO | Lüftung | OTS | Obertürschließer |
| | | OT | Tür/Fensternummer Neu |
| | | TRH | Nummerierung Regenrohre |
| | | TRH | Treppenhäusernummer |
| | | 422 | Raumnummerierung Bestandsräume |
| | | 418c | Raumnummerierung Neue Räume |
| | | 7 | Sparrennummer |


- Durchbrüche**
- DD Deckendurchbruch
 - WD Wanddurchbruch
 - BD Bodendurchbruch
 - KB Kernbohrung Wand

- Schraffuren**
- Bestand
 - Neu
 - Abbruch
 - F30 Decke
 - F90 Decke

- Koten**
- OKFF Oberkante Fertigfußboden
 - OKRB Oberkante Rohfußboden
 - UKRD Unterkante Rohdecke
 - UKFD Unterkante Fertigdecke
 - Kote Grundriss Rohbau
 - Kote Grundriss Fertigbauteile

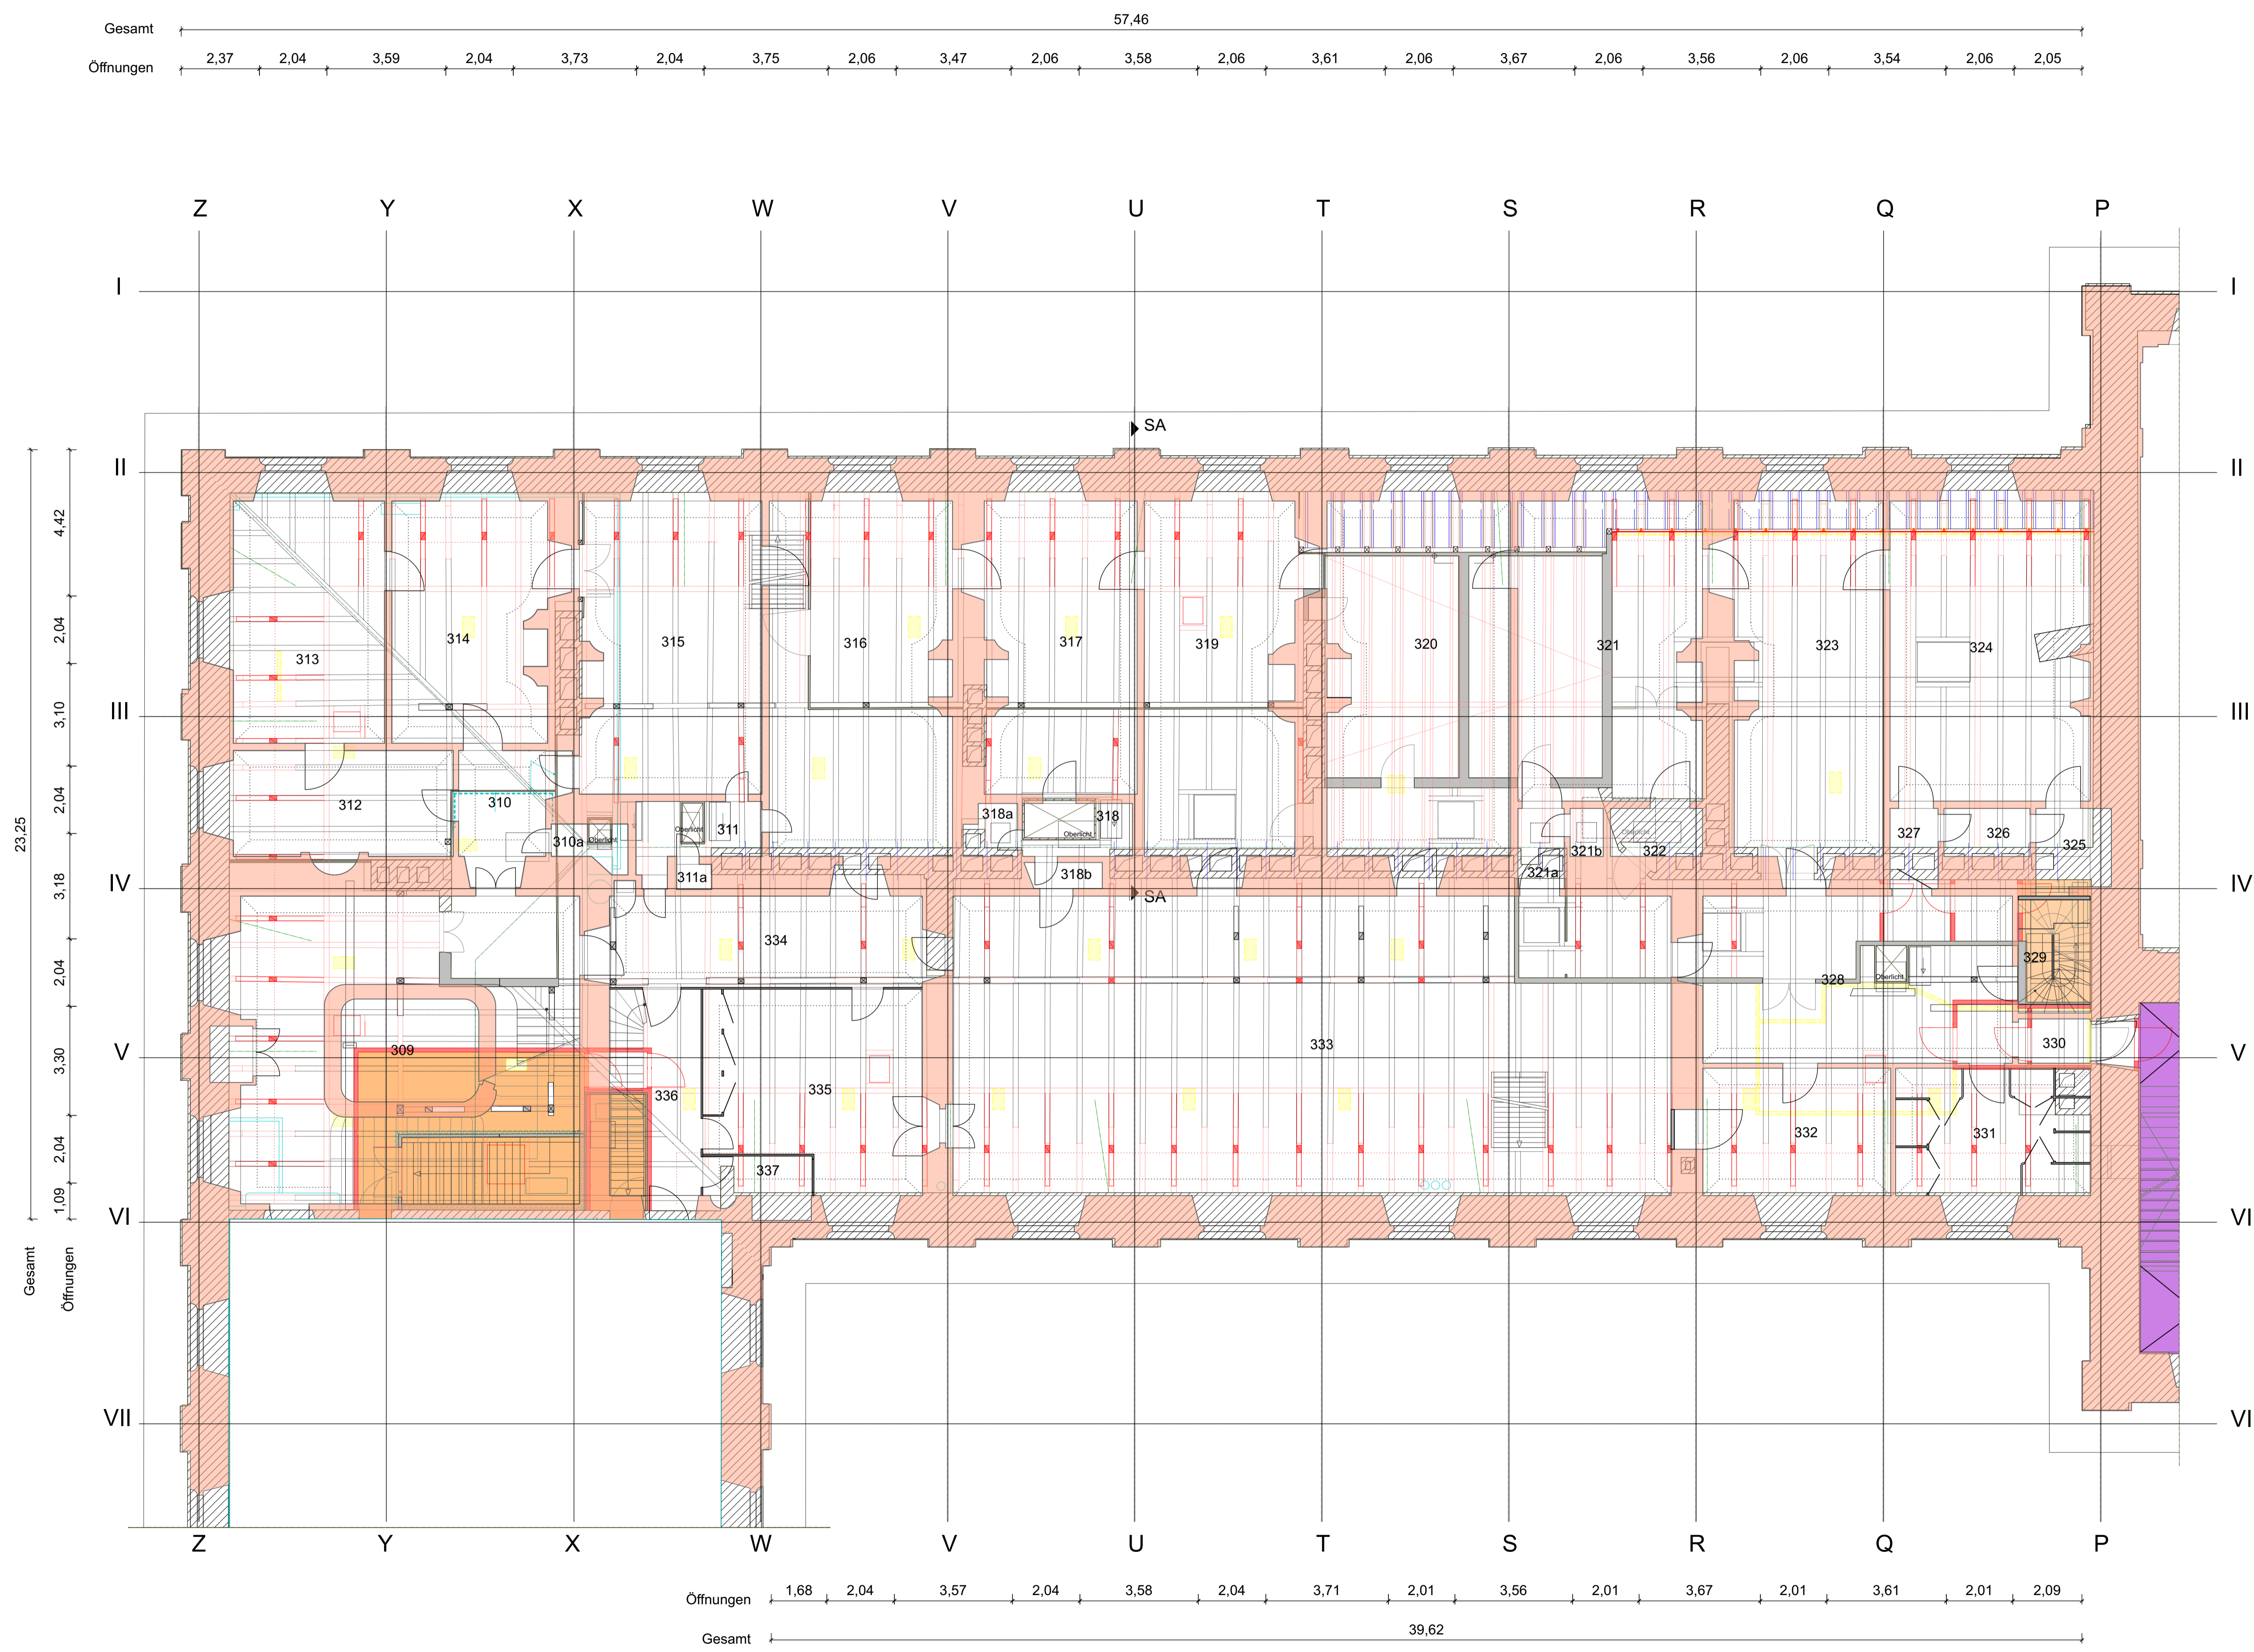

NOX	ÄNDERUNG	BEARBEITET	DATUM

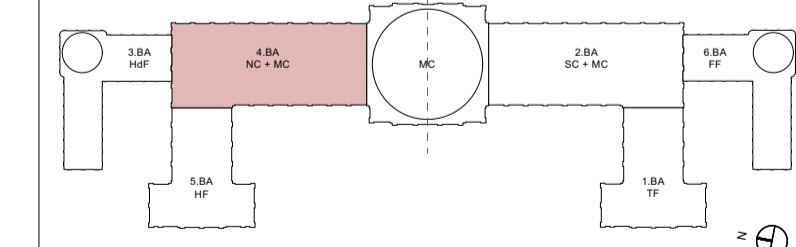

BAUVORBEREITUNG

NEUES PALAIS - 4.BA - NC+MC

AM NEUEM PALAIS
14489 POTSDAM

PROJEKTNUMMER
A23048a

BAUHERRENSCHAFT
STIFTUNG
PRINZESSIN SONJA OBERER UND GARTEN
MUSEUM BERGHEIMUNG

DATUM
UNTERSCHRIFT

ORIENTIERUNG
DATUM
UNTERSCHRIFT

PLANGESTAND
MASSSTAB
1:100

AUSFÜHRUNGSPLANUNG

PLANGESTAND
PLANGRÖSSE
DIN A1

PLANNUMMER
PLANGRUPPE
Planungsgröße PASD

Mezzaningeschoss + Dachgeschoss Wandverläufe

DATUM
27.05.2025

BEARBEITET
I.G.

PLANNUMMER
SN_NP112G-04_Z1A300_GR001-2_vn