
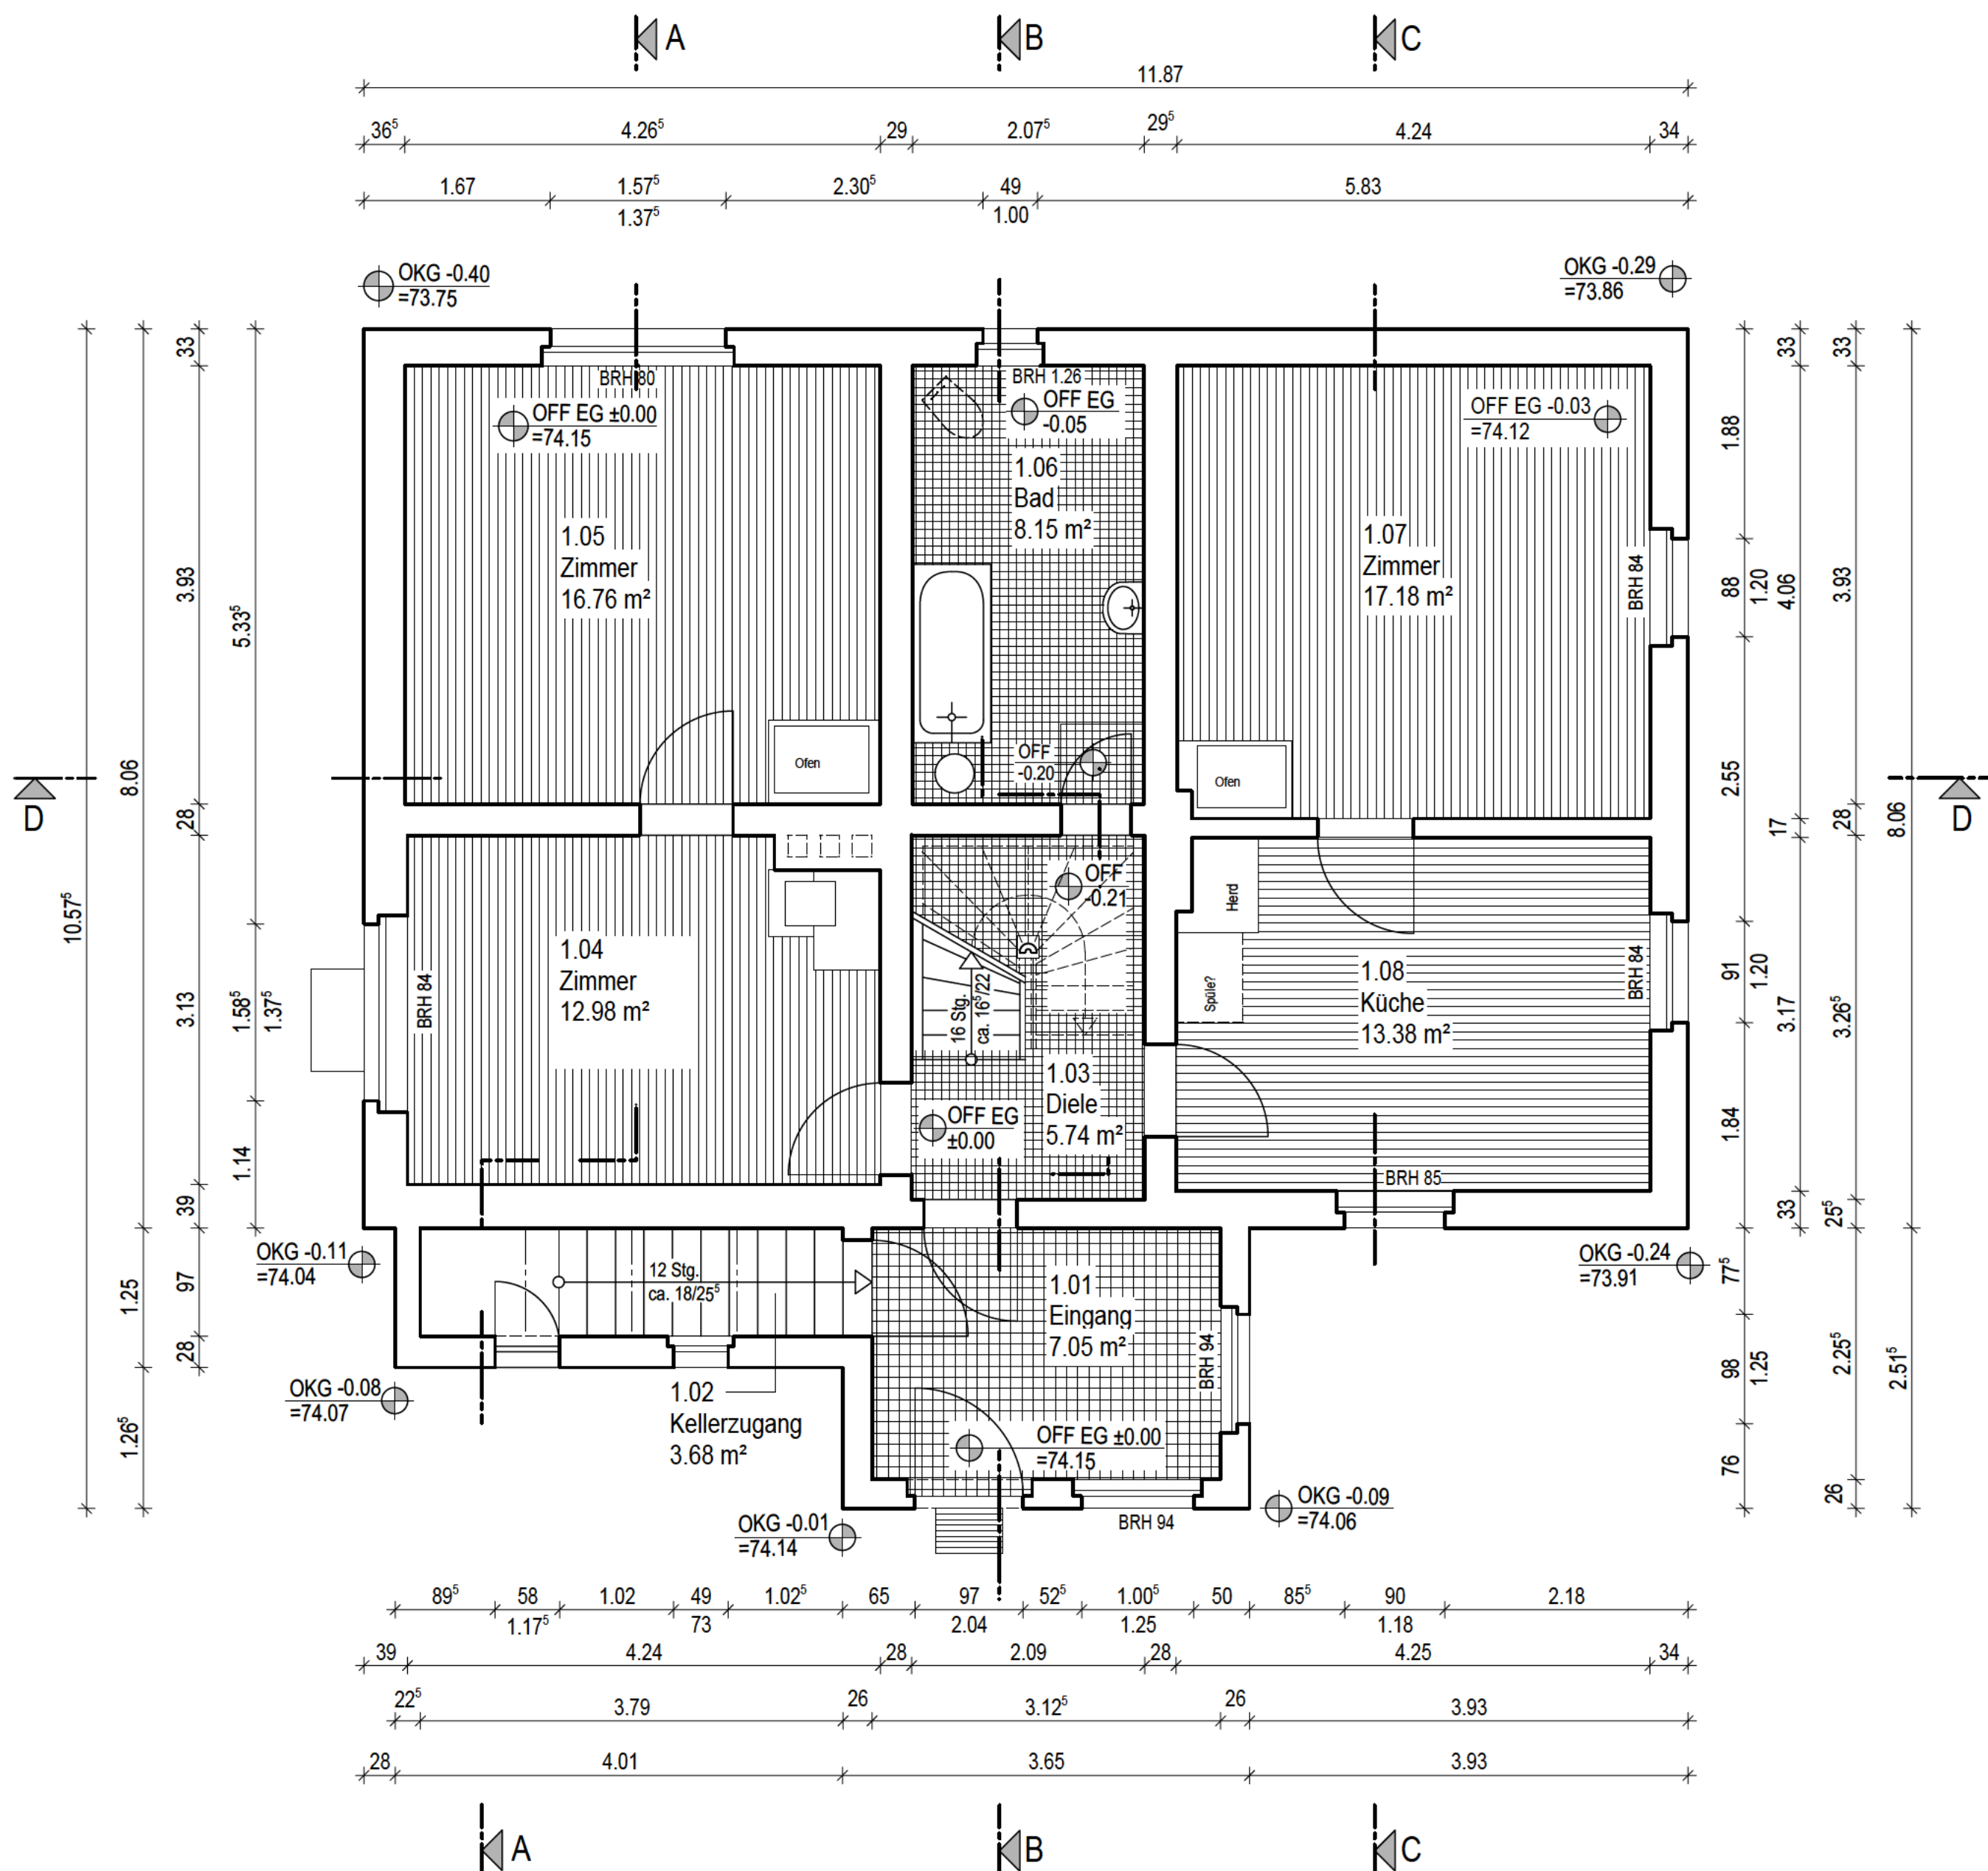


LEGENDE (Böden):

- Fliesen / Terrazzoplaten-Belag
- Dielung

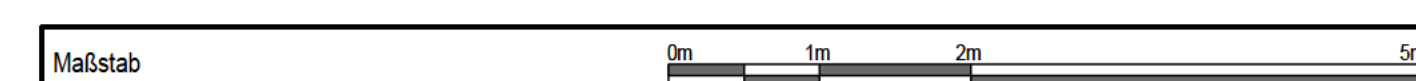

Alle Maße sind am Bau zu prüfen

Gebäudeübersicht 				
		Index	Datum	Bearbeiter

Baumaßnahme	Gedenkort Jamlitz/Lieberose Neusiedlerhaus Haus "Heinze" Neue Siedlung 11 15868 Jamlitz (Flurstück 411)			
-------------	--	--	--	--

Planungsphase	Grundlagenermittlung - Bestandsaufnahme			
Planbezeichnung	Grundriss Erdgeschoss - Gebäude A Wohnhaus			

Planinformation	Maßstab: 1:50	Blattgröße: 420 x 594	Erstellt am: 10.08.2022	Index: -
-----------------	------------------	--------------------------	----------------------------	-------------

CAD	Projektname: Bestandsaufnahme	Plancodierung: F01P.0.420213_1_AH_00_11
-----	----------------------------------	--

BLB 	Brandenburgischer Landesbetrieb für Liegenschaften und Bauen (BLB)		
	Sophie-Alberti-Straße 4-6 14478 Potsdam		Tel.: 0331 / 58181-0 Fax: 0331 / 58181-99 E-Mail: poststelle@blb.brandenburg.d

Gebäudeplaner	 		
	Unterschrift Planer:	Unterschrift Bauherr:	

	gezeichnet: 	bearbeitet: 	geprüft: 
--	--	--	---