
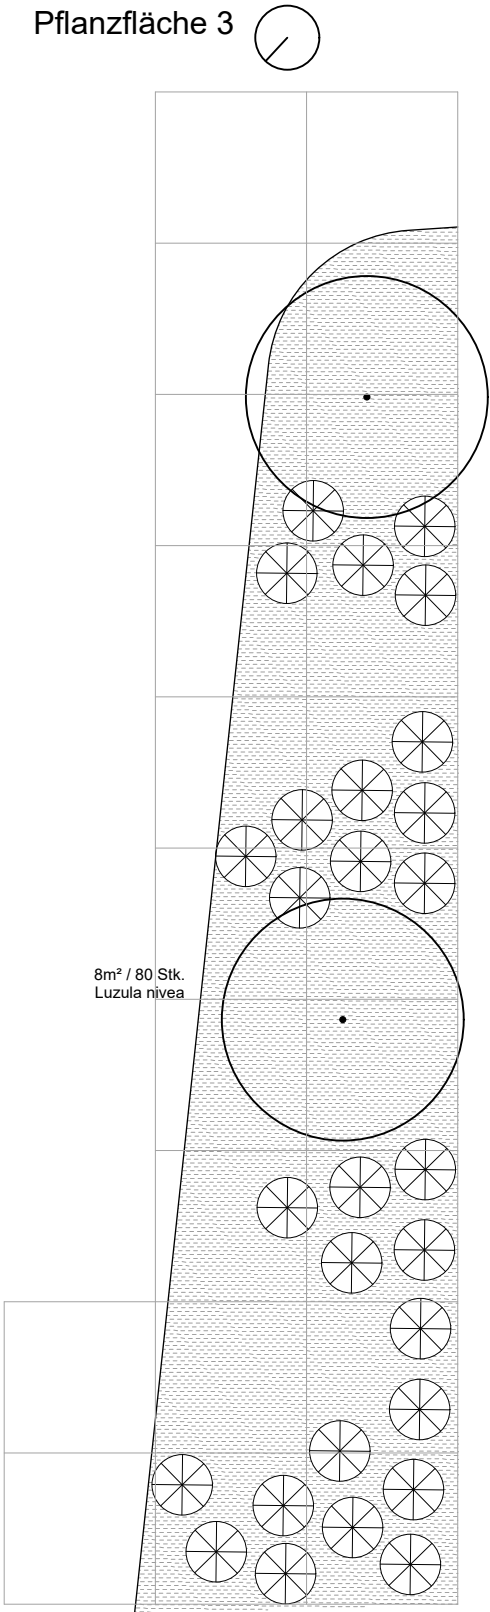


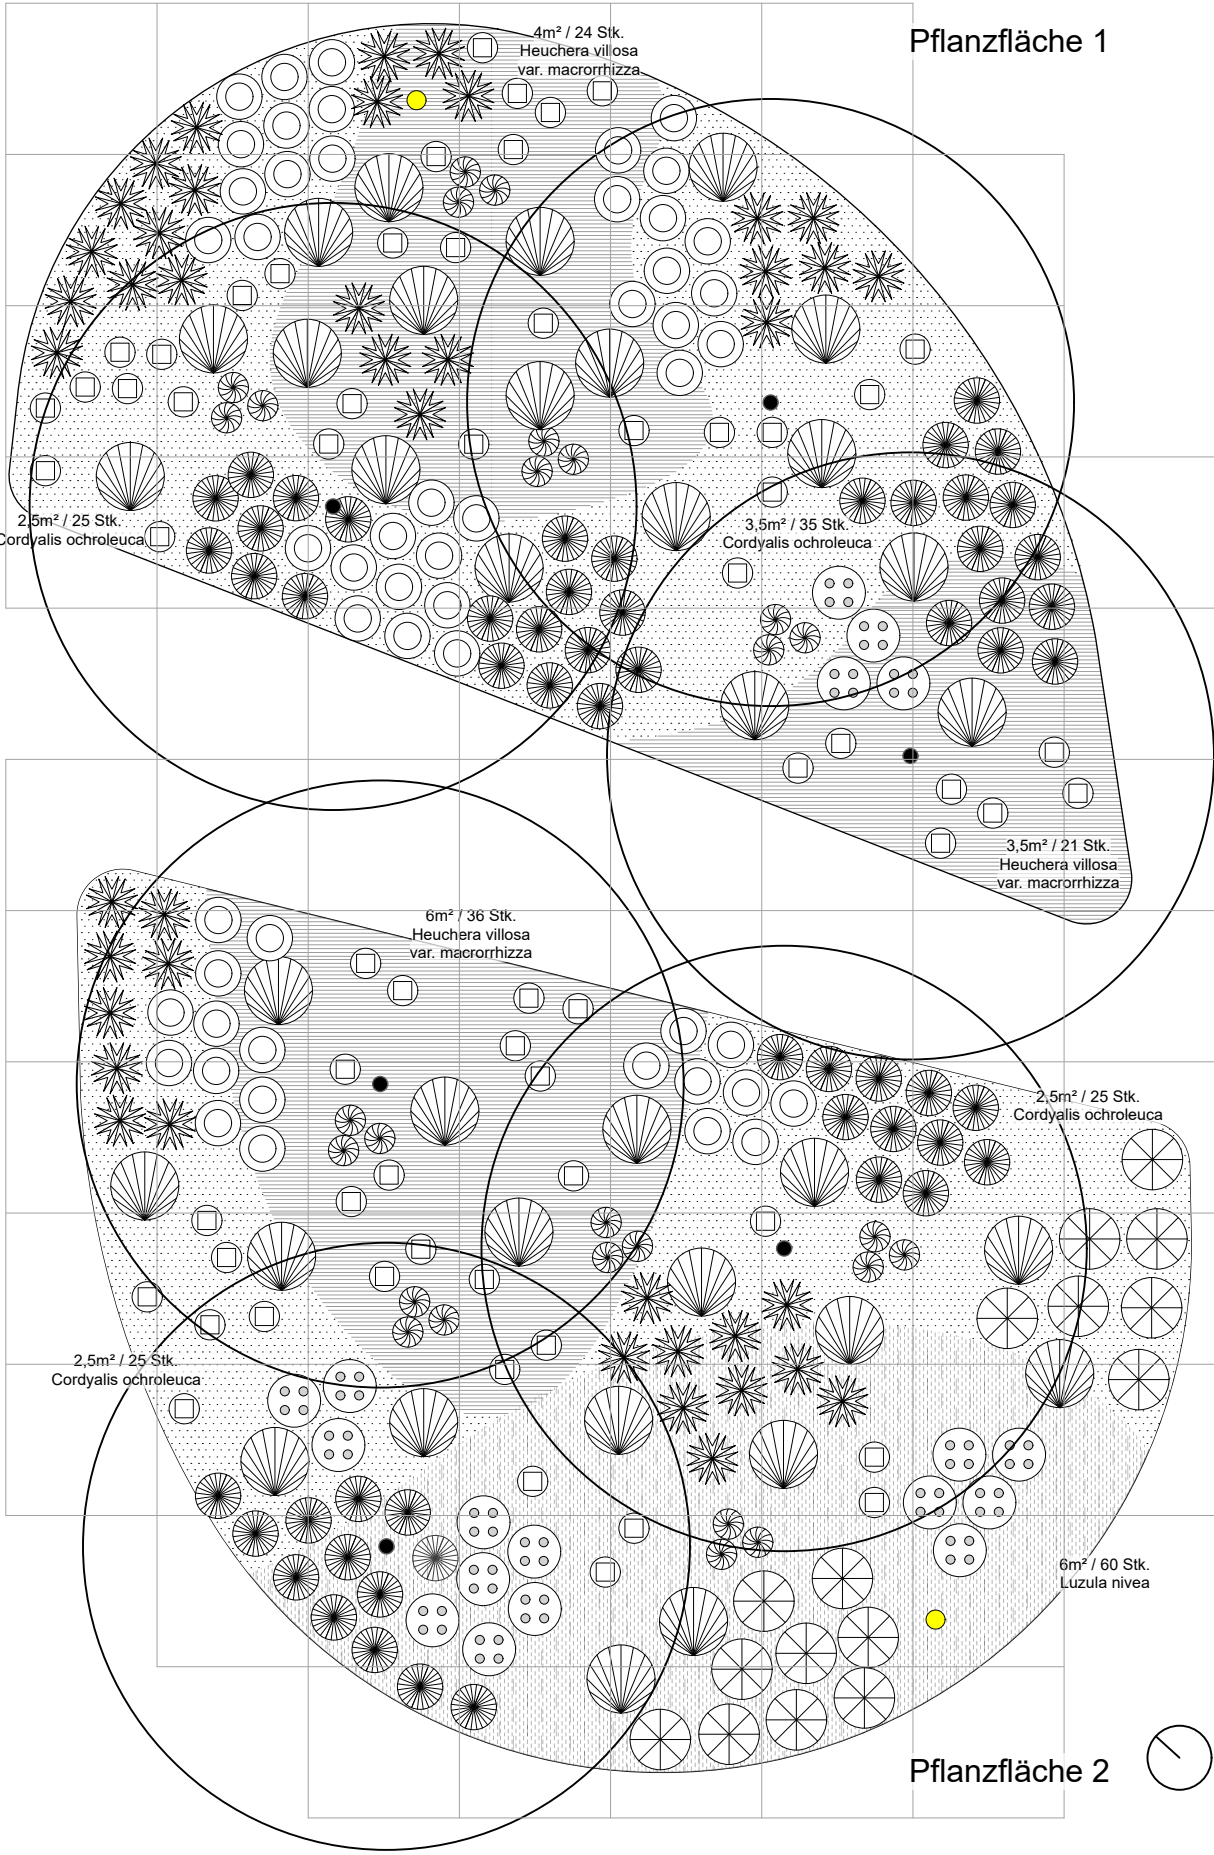

Legende

- Aster macrophyllus 'Albus' (As)
- Calamagrostis varia (Ca)
- Digitalis ferruginea 'Gelber Herold' (Di)
- Euphorbia amygdaloides var. robbiae (Eu)
- Helleborus foetidus (He)
- Phlomis russelina (Ph)
- Polygonatum biflorum (Po)
- Scabiosa ochroleuca (Sc)
- Cordyalis ochroleuca (Co)
- Heuchera villosa var. macrorrhiza (Hv)
- Luzula nivea (Lu)

Pflanzenliste Stauden

Aster macrophyllus 'Albus' (As)	44	Stk.
Calamagrostis varia (Ca)	35	Stk.
Cordyalis ochroleuca (Co)	110	Stk.
Digitalis ferruginea 'Gelber Herold' (Di)	27	Stk.
Euphorbia amygdaloides var. robbiae (Eu)	57	Stk.
Helleborus foetidus (He)	42	Stk.
Heuchera villosa var. macrorrhiza (Hv)	81	Stk.
Luzula nivea (Lu)	178	Stk.
Phlomis russelina (Ph)	53	Stk.
Polygonatum biflorum (Po)	18	Stk.
Scabiosa ochroleuca (Sc)	63	Stk.

Pflanzenliste Geophyten

Crocus chrysanthus 'Cream Beauty'	250	Stk.
Crocus chrysanthus 'Gipsy Girl'	250	Stk.
Crocus chrysanthus 'Romance'	250	Stk.
Narcissus bulbocodium 'White Petticoat'	150	Stk.
Narcissus cyclamineus 'Spring Sunshine'	150	Stk.

Hinweise
für die Bauausführung:

Crocus spec. sind zu mischen und gleichmäßig in den Bodendeckerflächen (Heuchera villosa var. macrorrhiza und Cordyalis ochroleuca) zu stecken.

Nacriissus spec. sind in getrennten Tuffs zu stecken und auf die Bodendeckerflächen (Heuchera villosa var. macrorrhiza und Cordyalis ochroleuca) und sonstige Pflanzlücken aufzuteilen.

Angaben zu Bäumen, Sträuchern und sonstigen Gehölzen sind dem Lageplan zu entnehmen (siehe Plan 1.0.1.).

Das Rastermaß entspricht 1,0 m x 1,0 m.

INDEX	ÄNDERUNGEN	DATUM	GEZ.

Alle Maße sind vor der Ausführung am Bau zu überprüfen. Abweichungen sind der Bauleitung mitzuteilen. Ausführung nach den anerkannten Regeln der Technik.

PROJEKT

Neubau Freianlagen Tourist-Information
Berlinerstr. 27, 16792 Zehdenick

PROJEKTNUMMER

086

BAUHERREN

Stadt Zehdenick
Fachbereich II - Bürgerservice
Frau Elke Wildgrube
Falkenthaler Chaussee 1
16792 Zehdenick

ARCHITEKTUR

Atelier Fanelasa
Lindenplatz 4
17268 Gerswalde

FREIRAUMPLANUNG (Planverfasser)

GARTEN:KOLLEKTIV
Boulay & Wilke GbR
Durlacherstrasse 35
10715 Berlin
www.gartenkollektiv.com
kontakt@gartenkollektiv.com
+49 (0) 157 50972481

Pflanzplan

PLANNUMMER
1.2.1.

DATEINAME

260326_GK_086-PP-1.2.1._Pflanzplan

DATUM	GEZ	STATUS	INDEX
26.03.2026	N.W.	-	-

LEISTUNGSPHASE
LP5 (gem. HOAI 2021 §39)

BLATTGRÖßE
DIN A3

MAßSTAB
1 : 50

