



- ### LEGENDE
- Temporäre BE-Straße
 - Aufschotterung an Höhen anpassen
 - BE-Fläche Energiezentrale
 - BE-Fläche Bohrplatz
 - BE-Fläche BHKW
 - Beleuchtungsmasten Baustelle inkl. Kameras
 - Trinkwasser DN 90 mit Hydrant
 - Leerrohr DN 150 mit Baustromverteiler
 - Kabel
 - Zugang
 - Nuthe
 - Neue Gebäude
 - Bestandsgebäude
 - Straße Bestand
 - Grundstücksgrenze
 - Flur / Flurstück
 - UTM Koordinatensystem
 - lokales Koordinatensystem
 - Drehkreuz
 - Schranke
 - Zaun Bohrplatz

Arbeitsstand: 28.11.2025

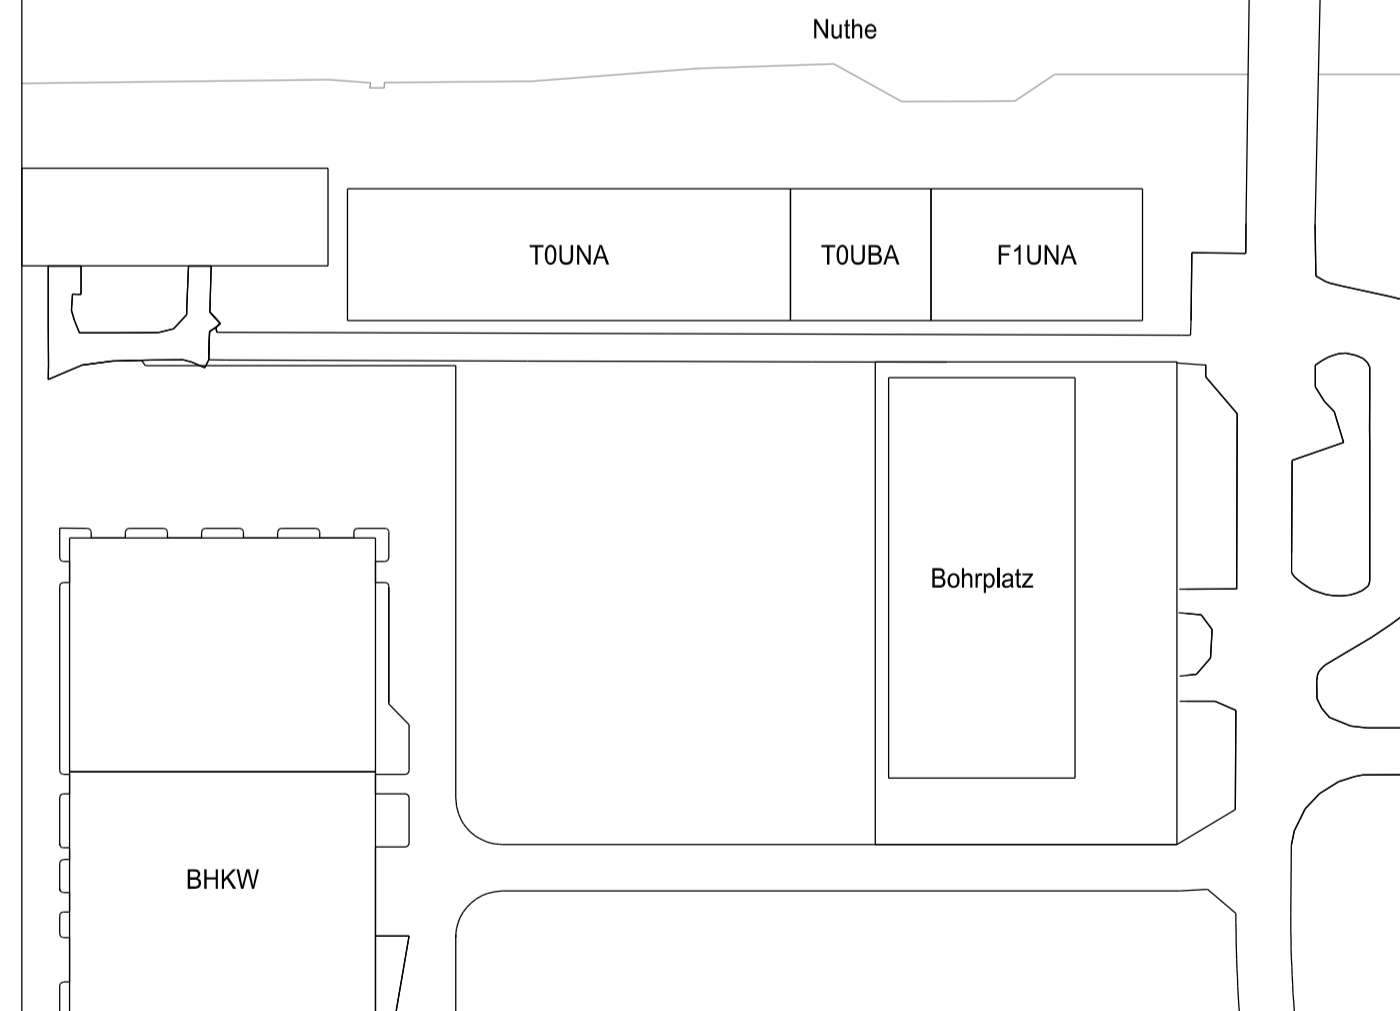

0	07.11.2025	Gaberle	Erstellung	
Index:	Datum:	Name:	Änderung:	
Auftraggeber		Ersteller:		
				Projekt / Standort:
				Potsdam Süd
Dokumentenart	Benennung:		Blatt von:	
Datum:	Name:	Zeichnung		
Bearb.:		Sicherheitskonzept		
07.11.2025	Gaberle			
Gepr.:	07.11.2025	Bonhag	KKS-Nr. DCC Lfd. Nr.	
Freig.:	07.11.2025	Spörlein	Dok-Nr. ++ Y0 & CLD010 / 005053	
CAD Dateiname:	Herstellernummer			
Y0&CLD010-005053-0			Kapitelnummer: 2.4	
			Format A1	
			Maßstab 1:500	

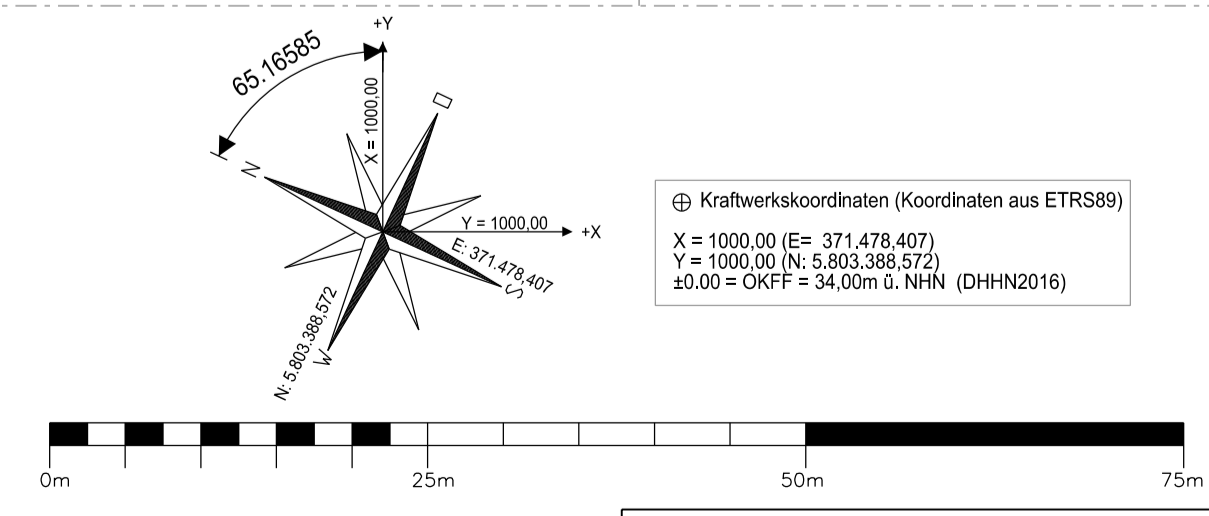

Die Grundlage für den Lageplan ist der Bestandslageplan der EWP 20240306_Erzuegerpark Süd. Angaben und Darstellungen wurden unverändert übernommen.