


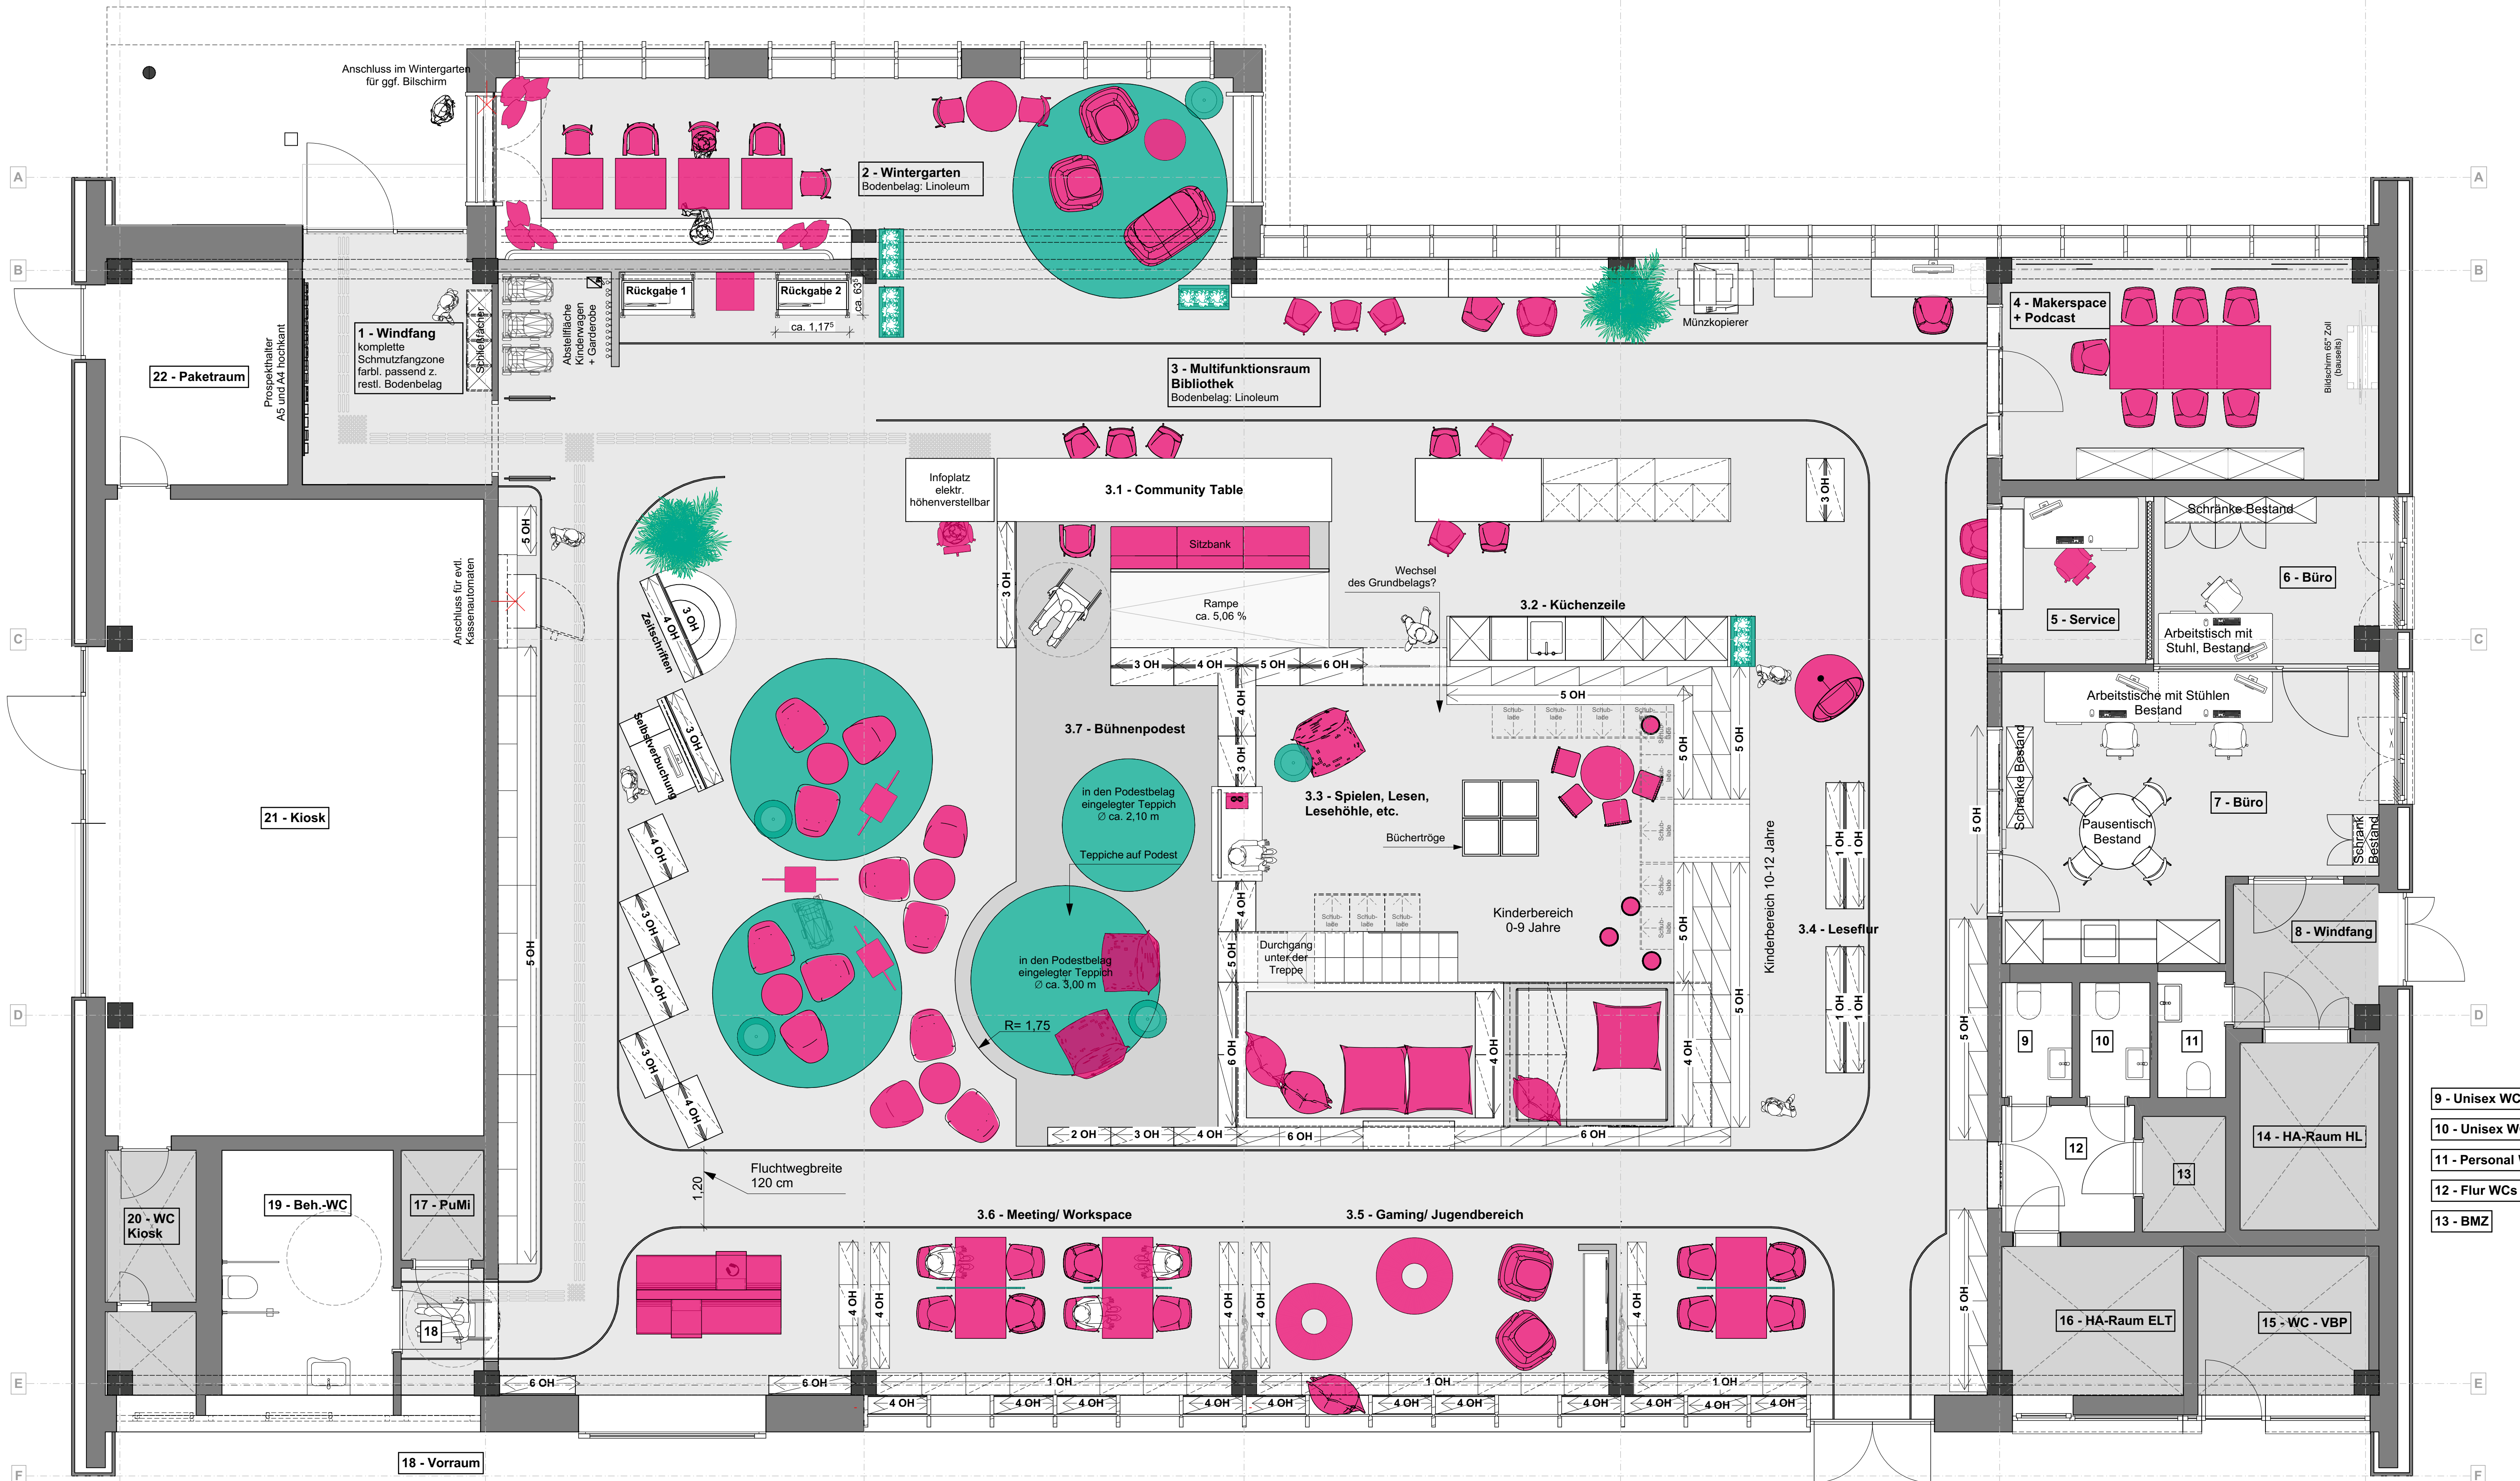

- Legende**
Lose Möblierungen
und Dekoration
- Lose Möblierungen
 - Dekorationen

Achtung:
Vor Ausführung ist das Aufmaß
eigenverantwortlich vor Ort durch den
ausführenden Betrieb zu nehmen.

vo	12.01.2026	Anp. an letzten Architekturplan und Anp. Rückgaberegale	01
Gez.:	Datum:	Änderungsinhalt:	Index Nr.:

KASEL Innenarchitektur + Design

04463 Seifertshain bei Leipzig - Mittelstraße 56 Tel.: 034297-140780 E-mail: info@pbkasel.de
www.pbkasel.de Architektenkammer Sachsen: Nr. 2488 bund deutscher innenarchitekten | bdia
Das Urheberrecht der erzeugten und der übergebenen Daten liegt grundsätzlich beim Planersteller.

PI.-Nr.: 6013_01_BM0285_000_05_749_0_AS_MGR_0_01_2025

Bez.: Übersichtsgrundriss - Lose Möbel+Dekoration

Projekt: 1215 - Stadtteilbibliothek Am Stern	Ausführungsplanung
Projekt-Adresse: Johannes-Kepler-Platz 1 14480 Potsdam	Bauherr: Kommunaler Immobilien Service (KIS) Eigenbetrieb der Landeshauptstadt Potsdam
Datum / Gez.: 10.10.2025 / vo	Maßstab: 1:50
Blattgröße: DIN A1, 841 x 594 mm	

Achtung! Alle Maße sind vom ausführenden Betrieb eigenverantwortlich vor Ort auf ihre Richtigkeit zu überprüfen!