


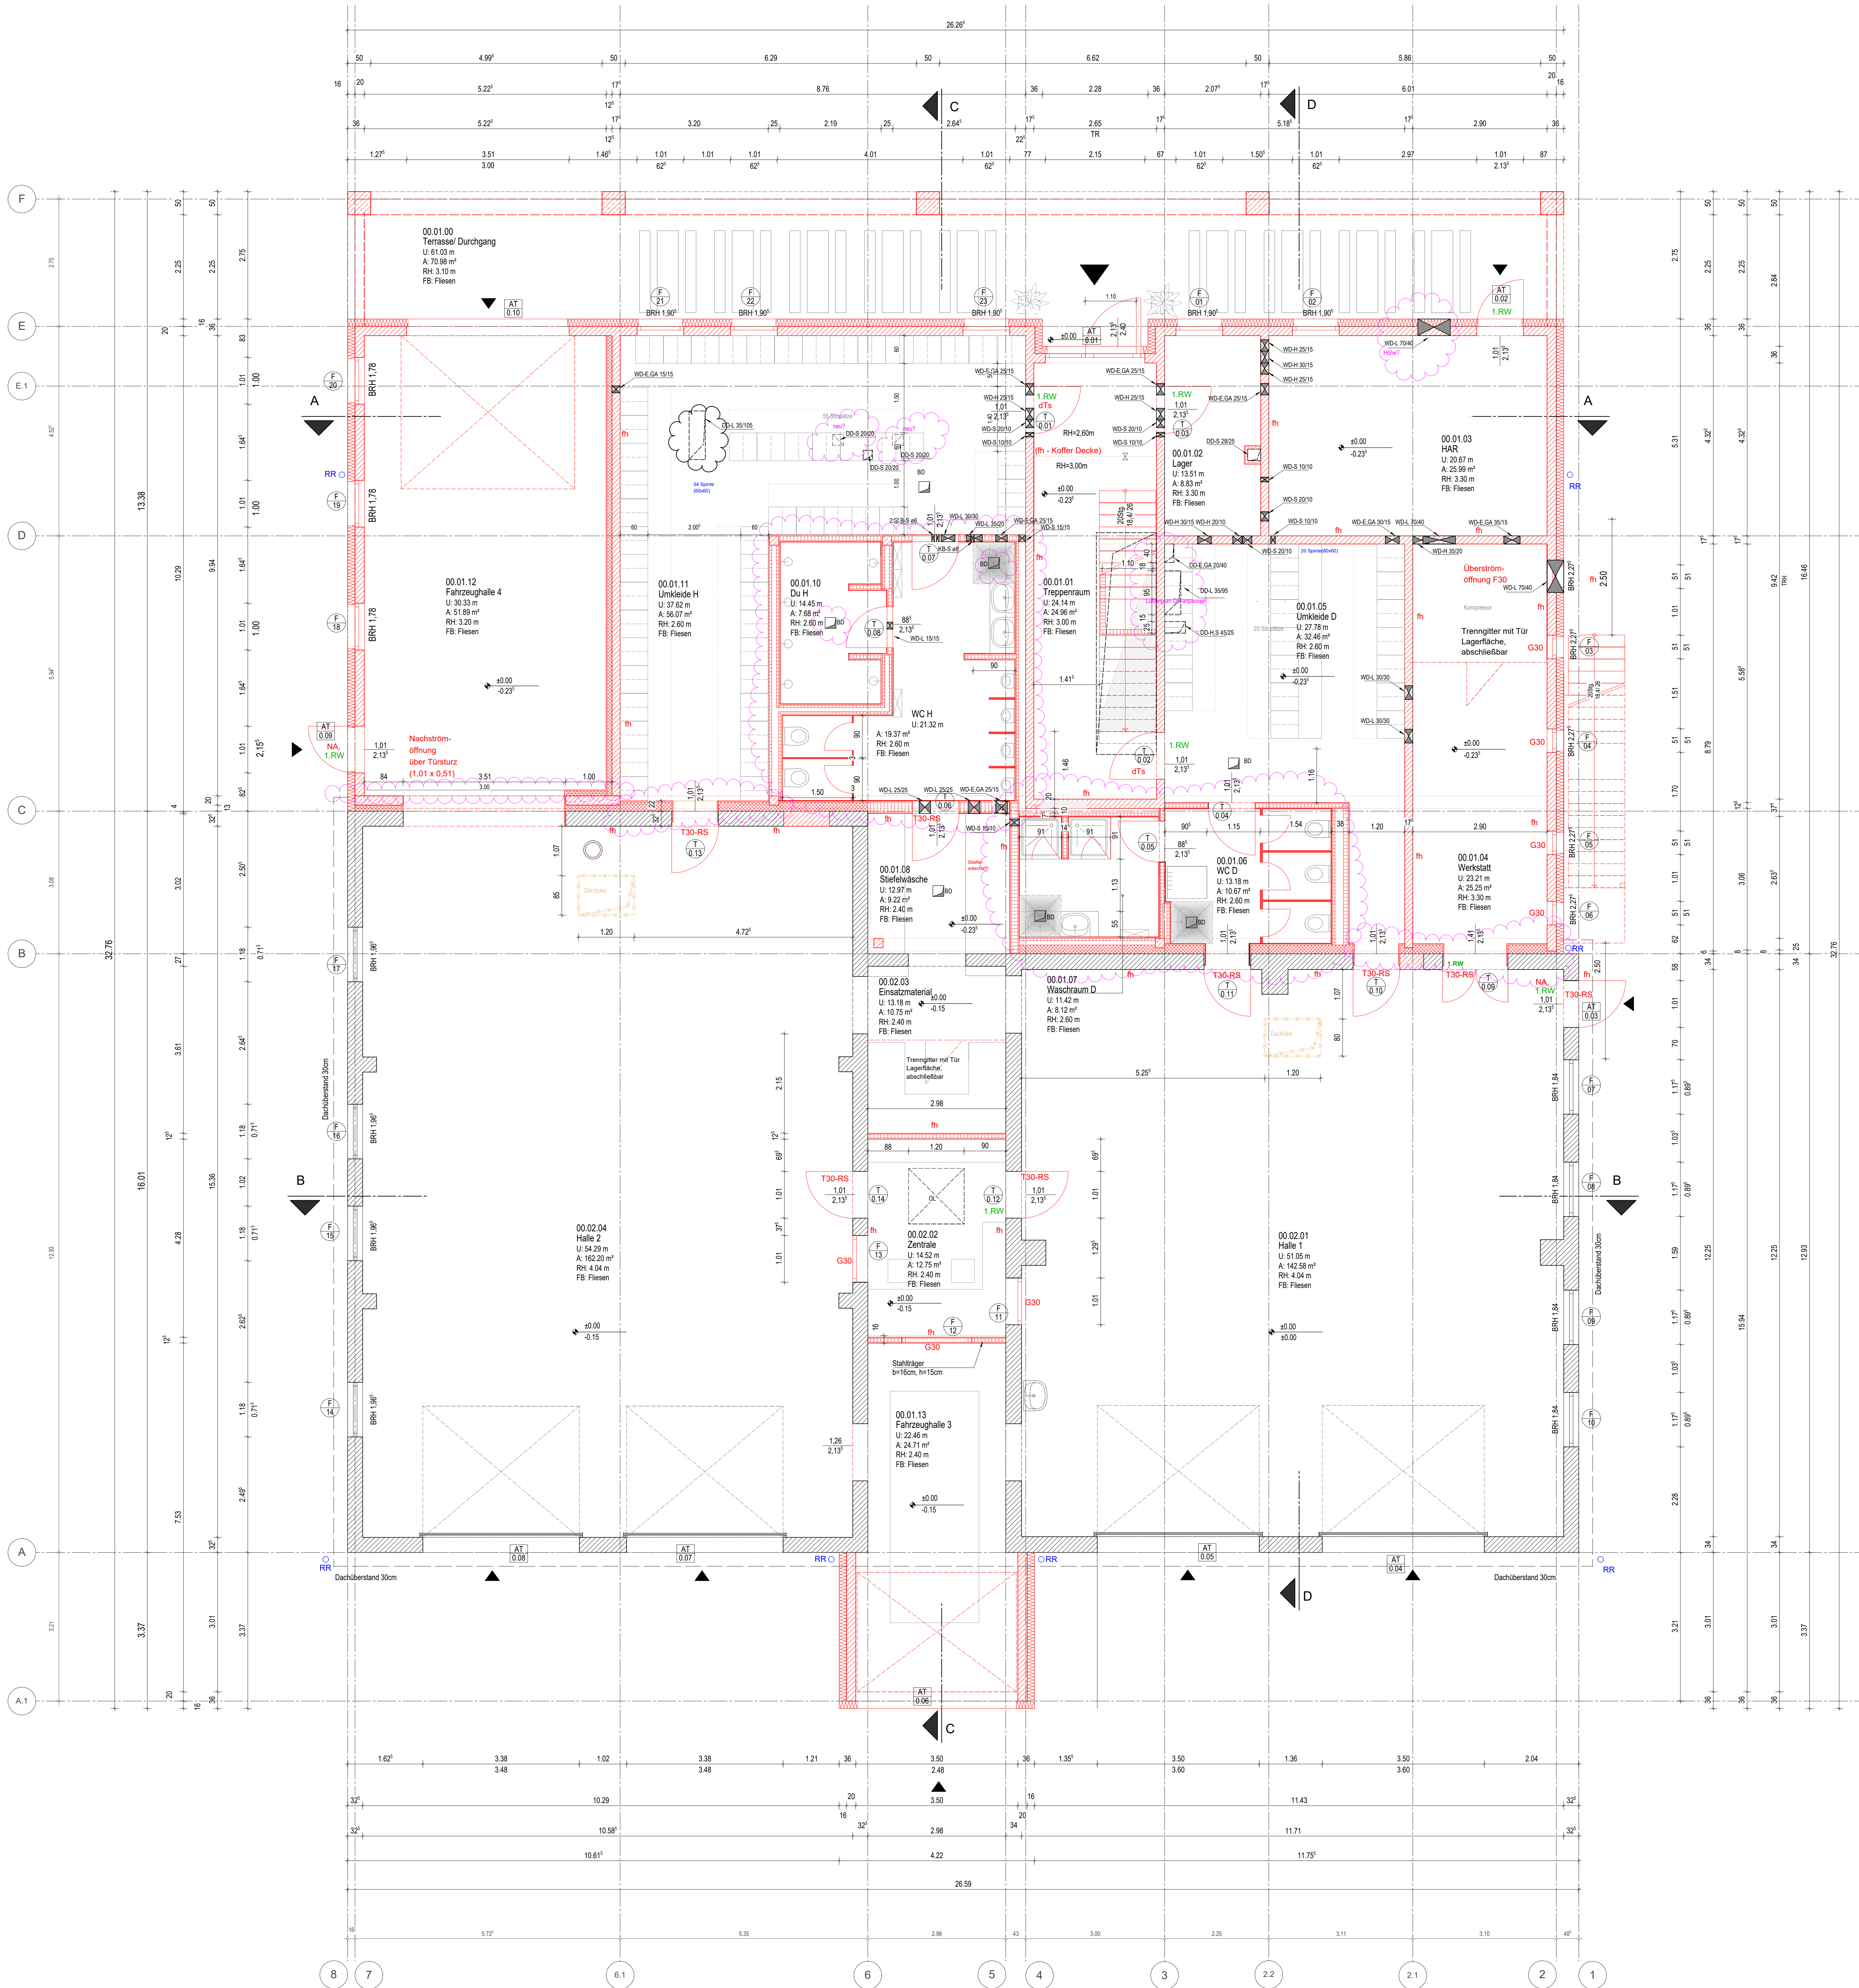

Achtung:
Maßketten nicht aktuell

- Legende
- Stahlbeton C25/30
 - unbewehrter Beton
 - Mauerwerk
 - Metallständerwerk
 - mit Gipskarton-Beplankung
 - Neubau
 - Abbruch
 - verdeckte Bauteile
 - aufgehende Bauteile
 - BRH
 - GA
 - BRH
 - RH
 - OL
 - RR
 - 1/2.RW
 - Änderungen / Klärungen
 - Dämmung
 - Wanddurchbruch - WD
 - Bodendurchbruch - BD
 - Deckendurchbruch - DD
 - Höhenangabe OK/UK (Fertig)
 - Höhenangabe OK/UK (Roh)
 - Höhenangabe OK Fertigfußboden
 - Höhenangabe OK Rohfußboden
 - fh/ F30
 - (R30/REI30/IEI30)
 - RS
 - (CS S200)
 - T30-RS
 - (EI2 30 CS S200)
 - dT
 - dTs
 - (CSSa)
 - na
 - RWA
 - Bauteil feuerhemmend
 - Rauchschutztür, rauchdicht, selbstschließend
 - feuerhemmende Rauchschutztür, selbstschließend
 - dichtschließende Tür
 - dichte, selbstschließende Tür
 - nicht abschließbar
 - Rauch- und Wärmeabzugsanlage

Alle Maße sind vor Bauausführung zu prüfen!
Eventuelle Unstimmigkeiten sind mit der Bauleitung und dem Architekten abzustimmen!

Index	Datum	Änderung	Bearbeiter

Planinhalt:	Grundriss Erdgeschoss	Status: VORABZUG	Plan-Nummer: AP_005
-------------	-----------------------	------------------	---------------------

Übersicht:



Bauherr:

Erweiterung und Sanierung
Feuerwehr Fichtenwalde
Berliner Allee 93/95
14547 Fichtenwalde Stadt Beelitz

Bauherr:

Stadt Beelitz
Berliner Straße 202
14547 Beelitz

Architektur/Tragwerksplanung:

KÖBERPLAN
Architektur und Ingenieurbüro
Wilhelmstraße 41
14776 Brandenburg a. Havel
Tel.: 030 16296-0
E-Mail: info@koerber-plan.de

Planungsphase:

AUSFÜHRUNGSPLANUNG

gezeichnet: CS geprüft: IA Höhenbezug: ±0.00 = 68.40 m DHNN 92 Maßstab: 1:50

Planinhalt:

Grundriss Erdgeschoss

Projekt-Nummer: AT 24-01 Datum: 30.01.2026 Plan-Nummer: A_AP_GR_EG_005_V

H/B = 900 / 1100 (0.99m²) Allplan 2024