



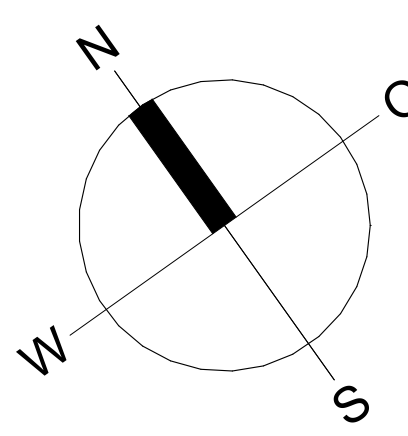



- Flurstücksgrenze
- Baum Bestand
- Baum Neupflanzung
- Notfall-Sammelplatz
- Grünfläche, Rasen
- Sand
- Schotterrasen
- Pflasterfläche (VP)
- Versickerungsfläche
- ca. 3500m² Spielfläche

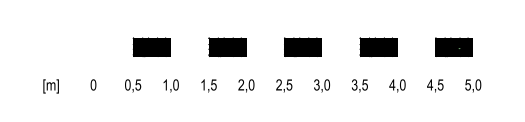

Index	Datum	Art der Änderung	Bearbeiter	Unterschr.
Vorhaben			-ERWEITERUNG HORT BRIESEN- NEUBAU HORTGEBÄUDE FRANKFURTER STR. 74 15518 BRIESEN (MARK)	
Teilvorhaben			BAUTECHNISCHE PLANUNG	
Bauherr			GEMEINDE BRIESEN BAHNHOFSTR. 3-4 15518 BRIESEN (MARK)	
Bearbeiter			H.Töpfer	
Planinhalt			OBJEKTBEZOGENER FREIANLAGEN-LAGEPLAN	
Datum			08 / 2023	
Blatt - Nr.			01.2	



Genehmigungsplanung
Projektnummer 23/012
Freigabevermerk

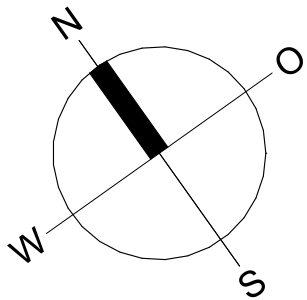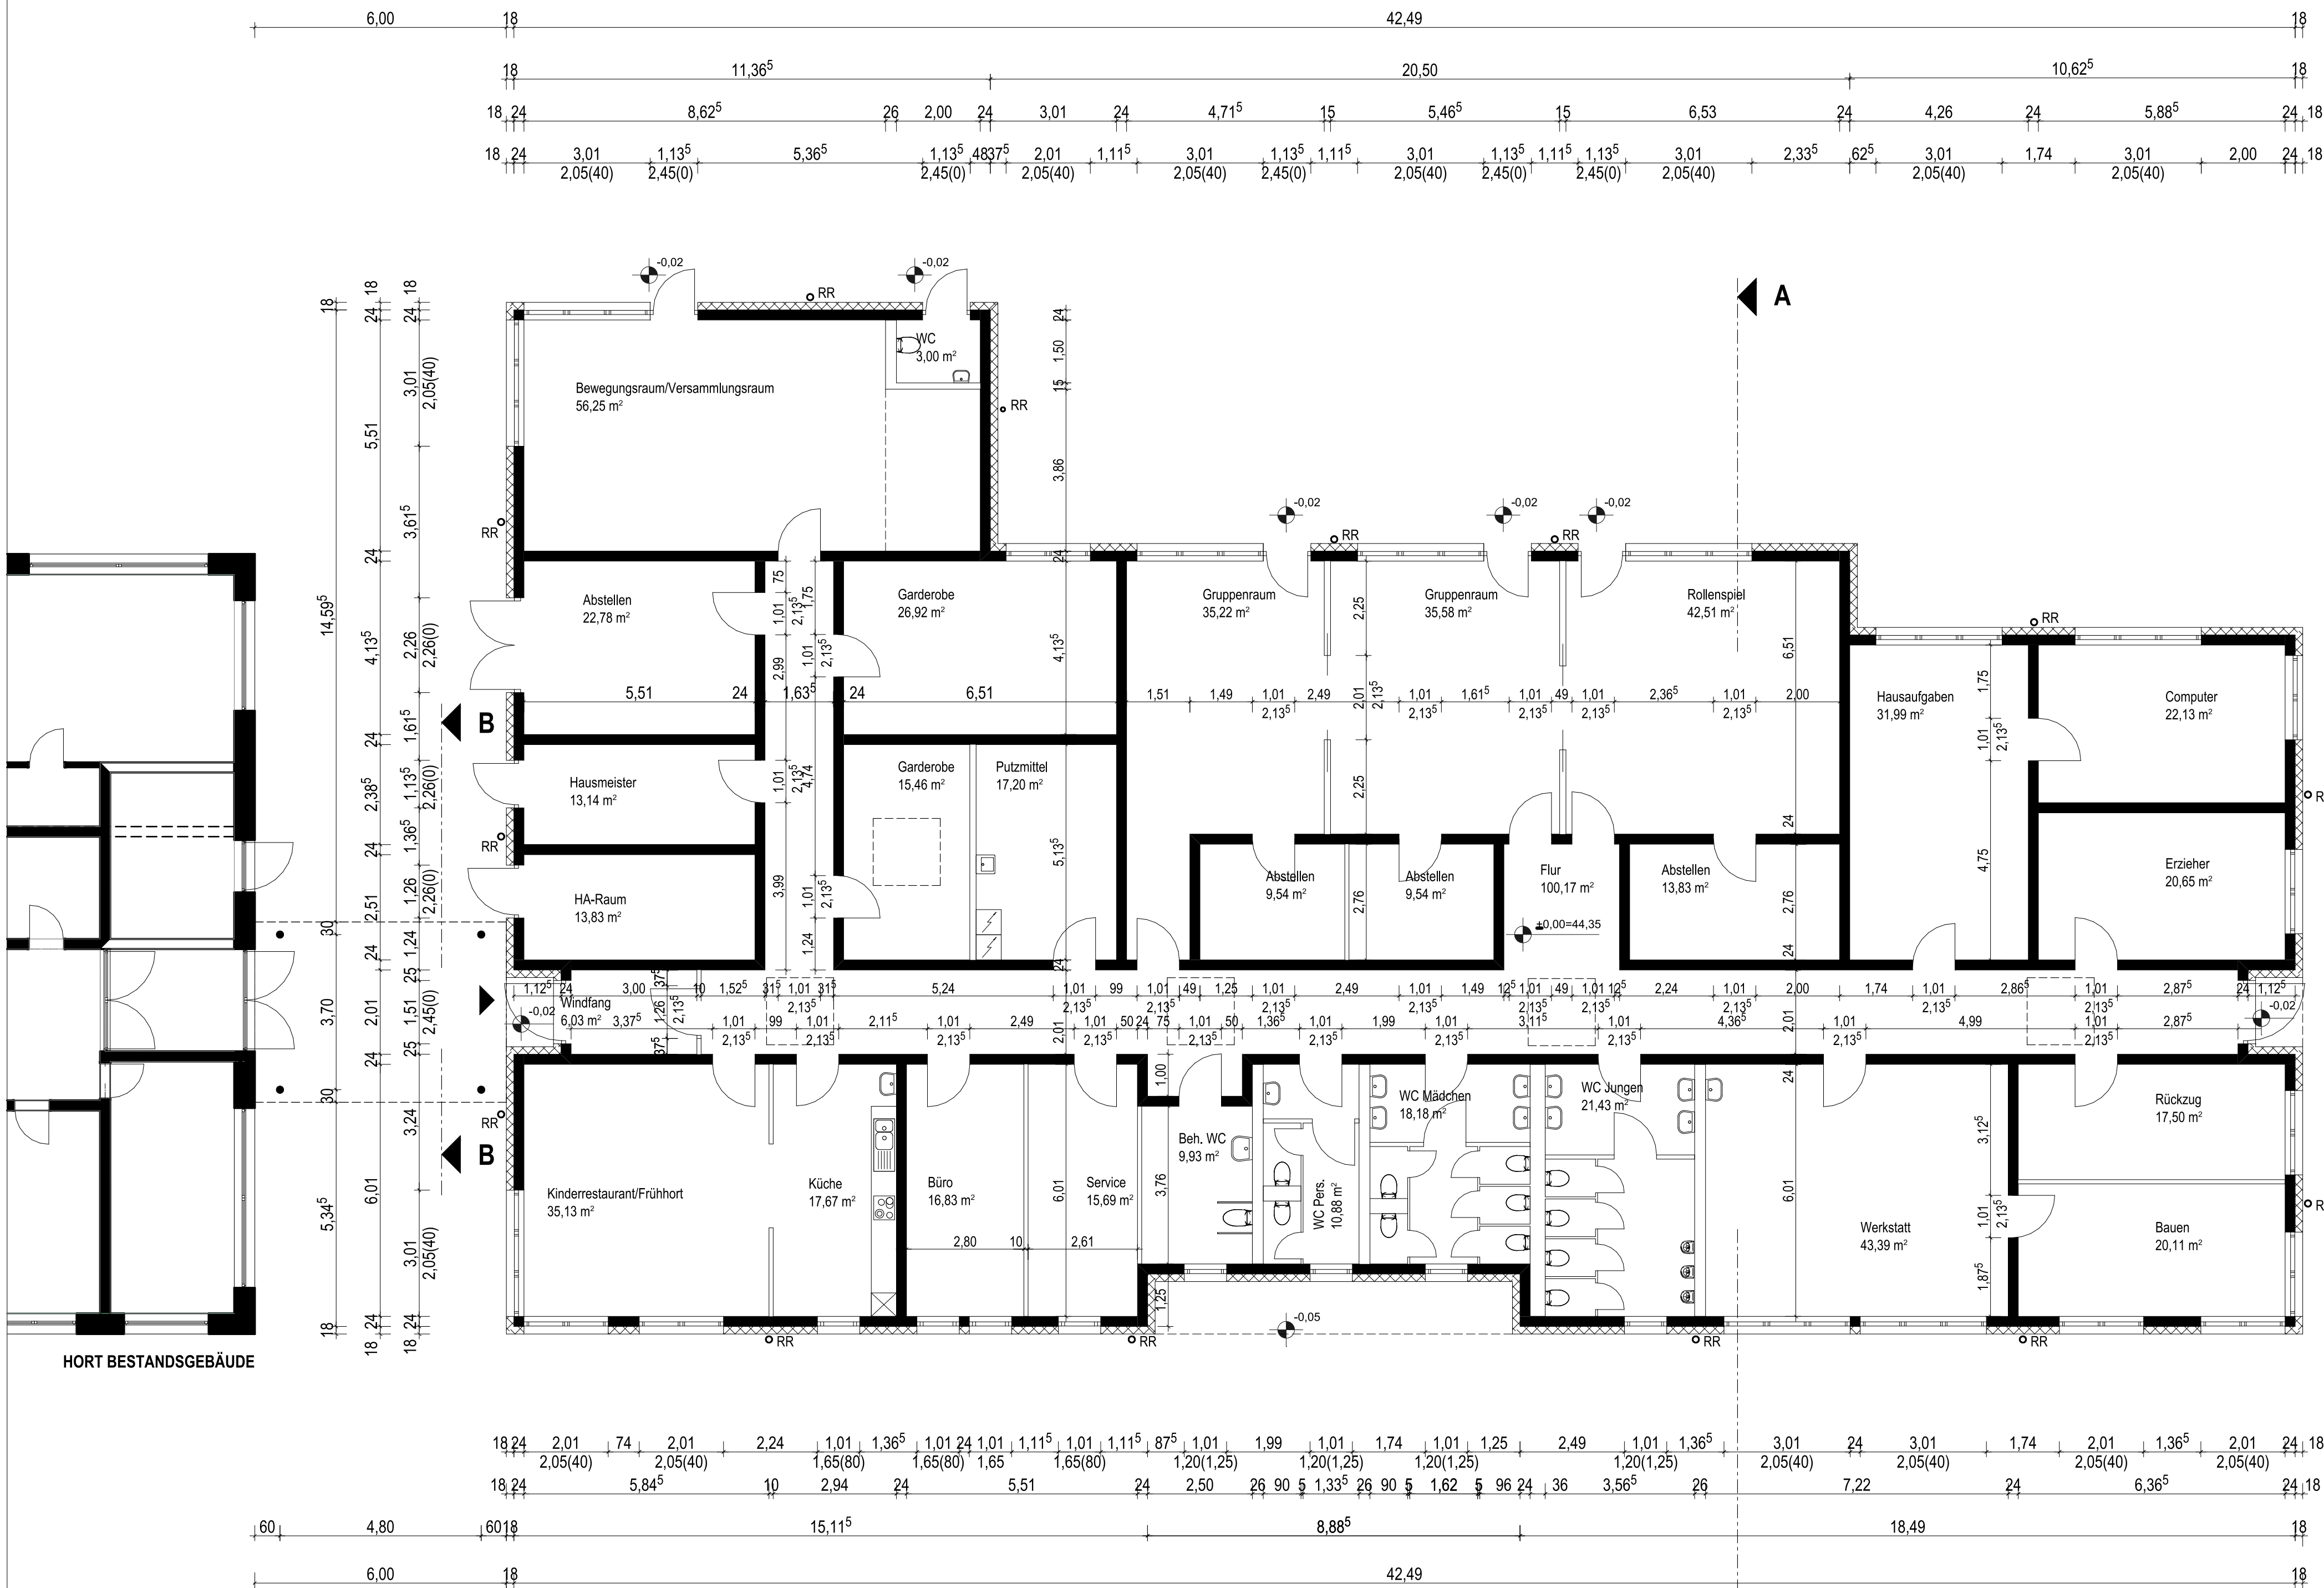


Legende

- Mauerwerk/Beton usw.
- Ständerwand
- Unbewehrter Beton
- Stahlbeton lt. Statik
- Stahlbetonfertigteile
- Dämmstoff
- Dämmstoff
- Sperrschicht nach DIN 18533
- Holz, quer zur Faser
- Holz, längs zur Faser
- Profilstahl
- Boden
- Kies
- Füllboden
- Dachschräge
- Oberlicht 1,60m x 1,60m (RWA)
- Bewegungsfläche (Rollstuhl) Beh. WC 1,50m x 1,50m
- Höhenkote Fertigmaß
- Höhenkote Rohbaumaß
- Regenrohr


Türmaße: Innentüren Rohbaumaß= 1,01 x 2,135m
sämtliche Fenster erhalten Rollladenkästen

BGF = 839,51m²
BGF VERBINDER= 25,98 m²

äußere Wärmedämmung nach EnEV
Einhaltung des EE WärmeG
OK FB EG = 0,00 = 44,35m ü. DHHN2016

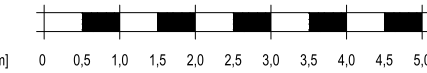


Raumbezeichnung	m²
Bewegungsraum/Versammlung	56,25
Außen-WC	3,00
Abstellen	22,78
Hausmeister	13,14
HA-Raum	13,83
Garderobe	15,46
Putzmittel	17,20
Garderobe	26,92
Gruppenraum	35,22
Abstellen	9,54
Gruppenraum	35,58
Abstellen	9,54
Rollenspiel	42,51
Abstellen	13,83
Hausaufgaben	31,99
Computer	22,13
Erzieher	20,65
Windfang	6,03
Flur	100,17
Kinderrestaurant/Frühhort	35,13
Küche	17,69
Büro	16,83
Service	15,69
Beh. WC	9,93
WC Personal	10,88
WC Mädchen	18,18
WC Jungen	21,43
Werkstatt	43,39
Bauen	20,11
Rückzug	17,50
Summe NGF	722,53

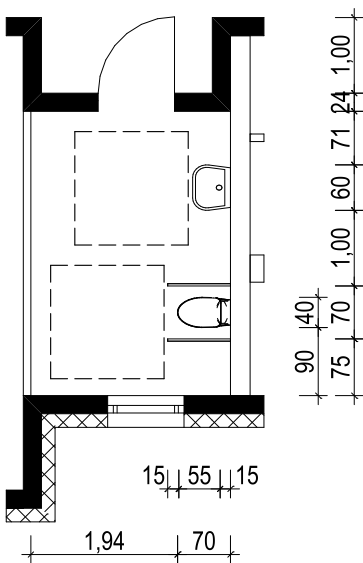


DETAIL-VERMASSUNG BEH.WC
BEWEGUNGSFLÄCHEN NACH DIN 18040-1

a	06.11.23	Vermessung Zwischenbau, Geländehöhen, Bewegungsfläche (Rollstuhl) Beh. WC		
Index	Datum	Art der Änderung	Bearbeiter	Unterschr.

Vorhaben	-ERWEITERUNG HORT BRIESEN- NEUBAU HORTGEBÄUDE FRANKFURTER STR. 74 15518 BRIESEN (MARK)			 INGENIEURBÜRO JÜRGEN SCHÜTTE GMBH	
Teilvorhaben	BAUTECHNISCHE PLANUNG				
Bauherr	GEMEINDE BRIESEN BAHNHOFSTR. 3-4 15518 BRIESEN (MARK)			Genehmigungsplanung Projektnummer Z3/012	
				Maßstab 1:100	Freigabevermerk
Bearbeiter H.Töpfer	Planinhalt ERDGESCHOSS			Datum 08 / 2023	Blatt - Nr. 02a

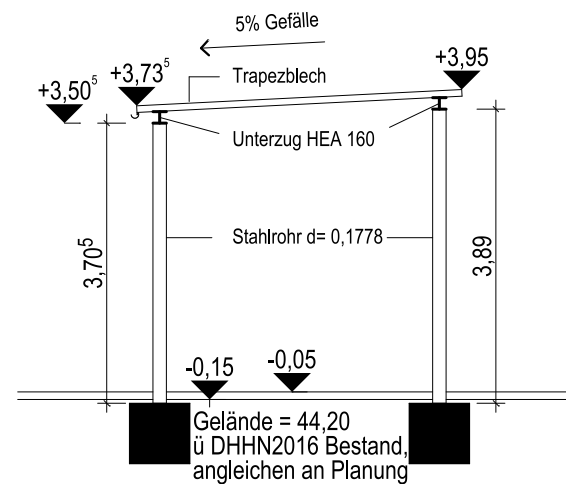

SCHNITT B-B

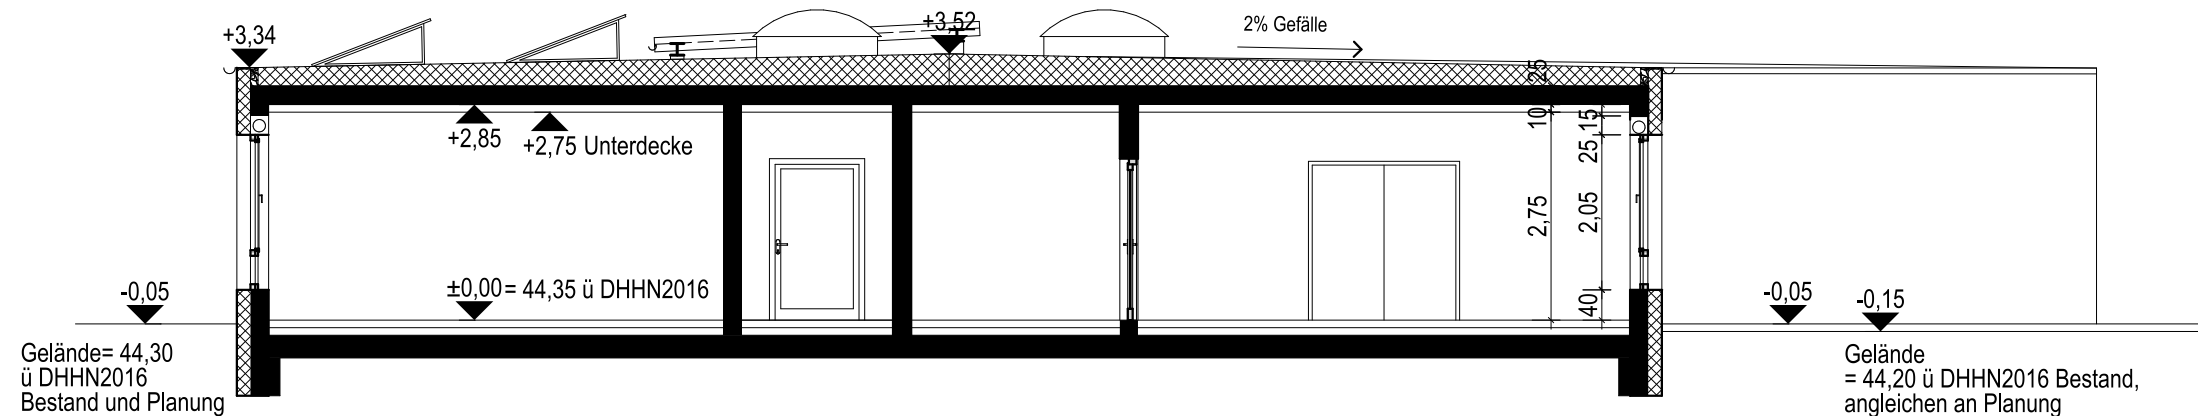


SCHNITT A-A

Legende

	Mauerwerk/Beton usw.
	Ständerwand
	Unbewehrter Beton
	Stahlbeton lt. Statik
	Stahlbetonfertigteile
	Dämmstoff
	Dämmstoff
	Sperrschicht nach DIN 18533
	Holz, quer zur Faser
	Holz, längs zur Faser
	Profilstahl
	Boden
	Kies
	Füllboden

äußere Wärmedämmung nach EnEV
Einhaltung des EE WärmeG




OK FB EG = 0,00 = 44,35m ü. DHHN2016

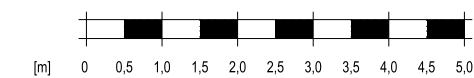


	$\pm 0,00$	Höhenkote Fertigmaß
	$\pm 0,00$	Höhenkote Rohbaumaß

Türmaße: Innentüren Rohbaumaß= 1,01 x 2,135m
sämtliche Fenster erhalten Rollladenkästen


a	06.11.23	Photovoltaik - Anlage, Bestandsgeländehöhen, Schnitt Verbinder		
Index	Datum	Art der Änderung	Bearbeiter	Unterschr.
Vorhaben		-ERWEITERUNG HORT BRIESEN- NEUBAU HORTGEBÄUDE FRANKFURTER STR. 74 15518 BRIESEN (MARK)		 INGENIEURBÜRO JÜRGEN SCHÜTTE GMBH
Teilvorhaben		BAUTECHNISCHE PLANUNG		
Bauherr		GEMEINDE BRIESEN BAHNHOFSTR. 3-4 15518 BRIESEN (MARK)		Genehmigungsplanung Projektnummer 23/012
		Maßstab 1:100	Freigabevermerk	
Bearbeiter H.Töpfer		Planinhalt SCHNITT A-A / B-B	Datum 08 / 2023	Blatt - Nr. 04a

 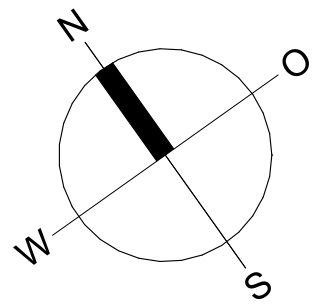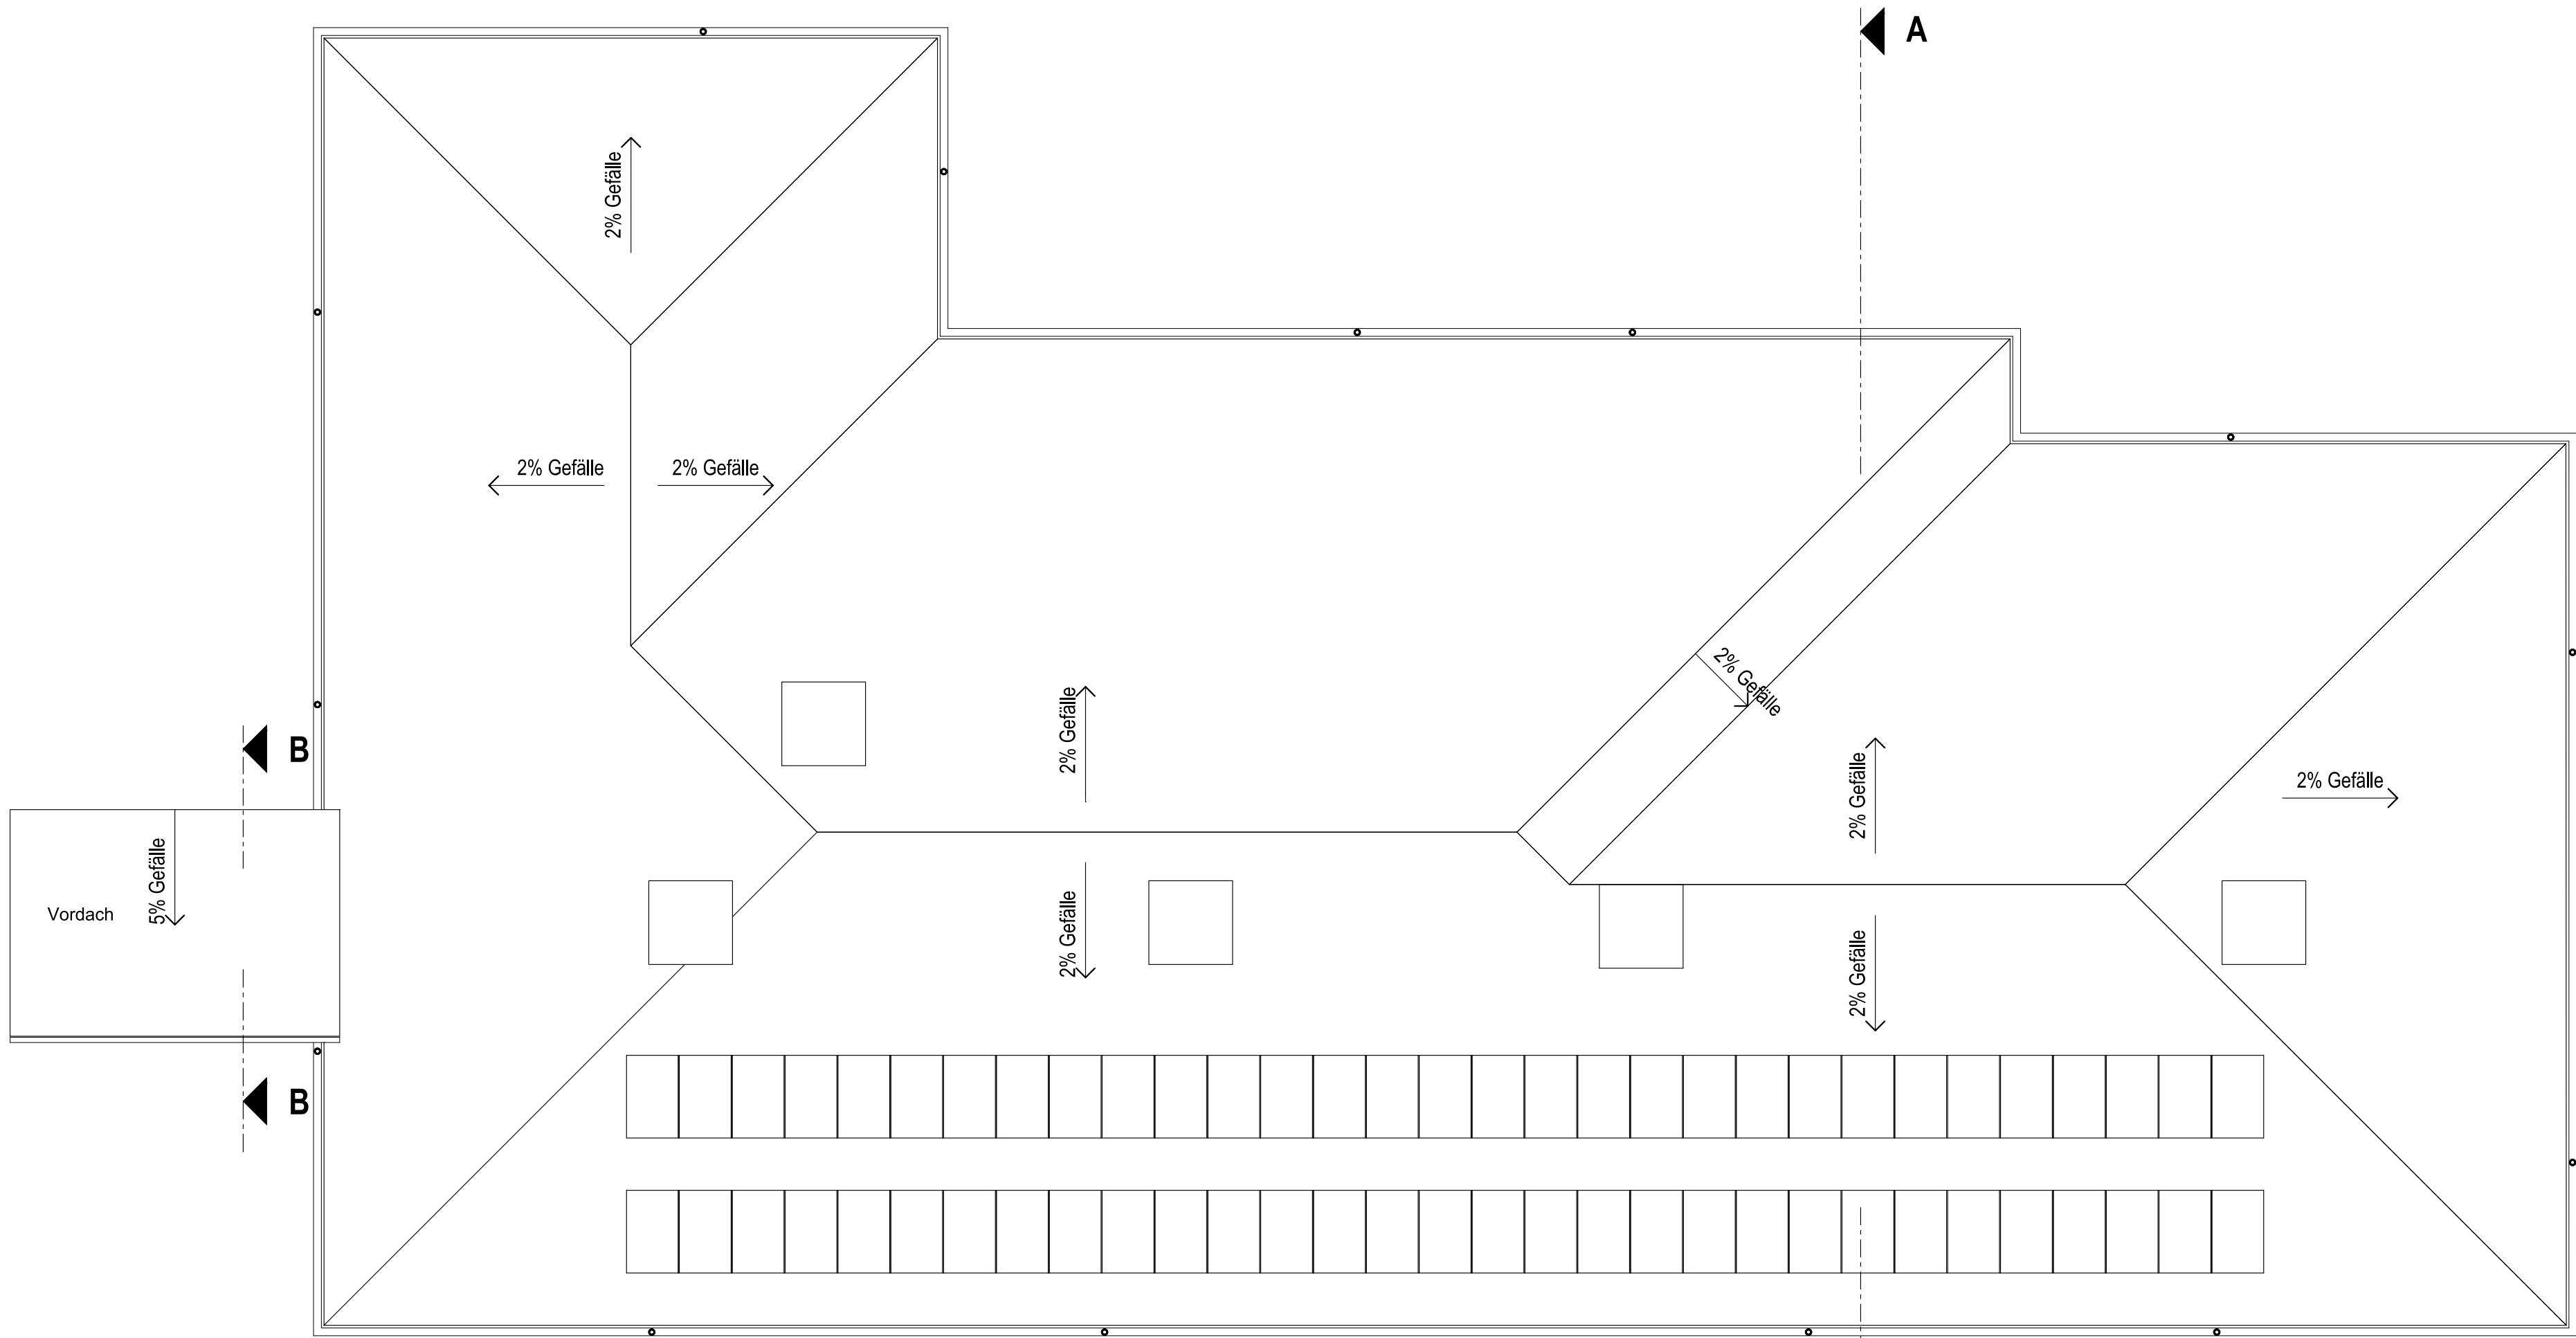


Oberlicht 1,60m x1,60m (RWA)

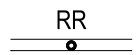

Regenrohr, Dachrinne

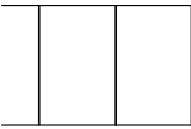


Photovoltaik - Anlage

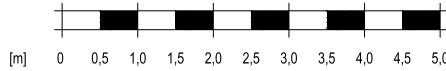


a	06.11.23	Gefälle Vordach, Anordnung Photovoltaik - Anlage, Regenrohr/Dachrinnen		
Index	Datum	Art der Änderung		Bearbeiter Unterschr.


Vorhaben	-ERWEITERUNG HORT BRIESEN- NEUBAU HORTGEBÄUDE FRANKFURTER STR. 74 15518 BRIESEN (MARK)	 INGENIEURBÜRO JÜRGEN SCHÜTTE GMBH		
Teilvorhaben	BAUTECHNISCHE PLANUNG			
Bauherr	GEMEINDE BRIESEN BAHNHOFSTR. 3-4 15518 BRIESEN (MARK)	Maßstab 1:100	Genehmigungsplanung Projektnummer 23/012 Freigabevermerk	
Bearbeiter H.Töpfer	Planinhalt DACHDRAUFSICHT	Datum 08 / 2023	Blatt - Nr. 03a	

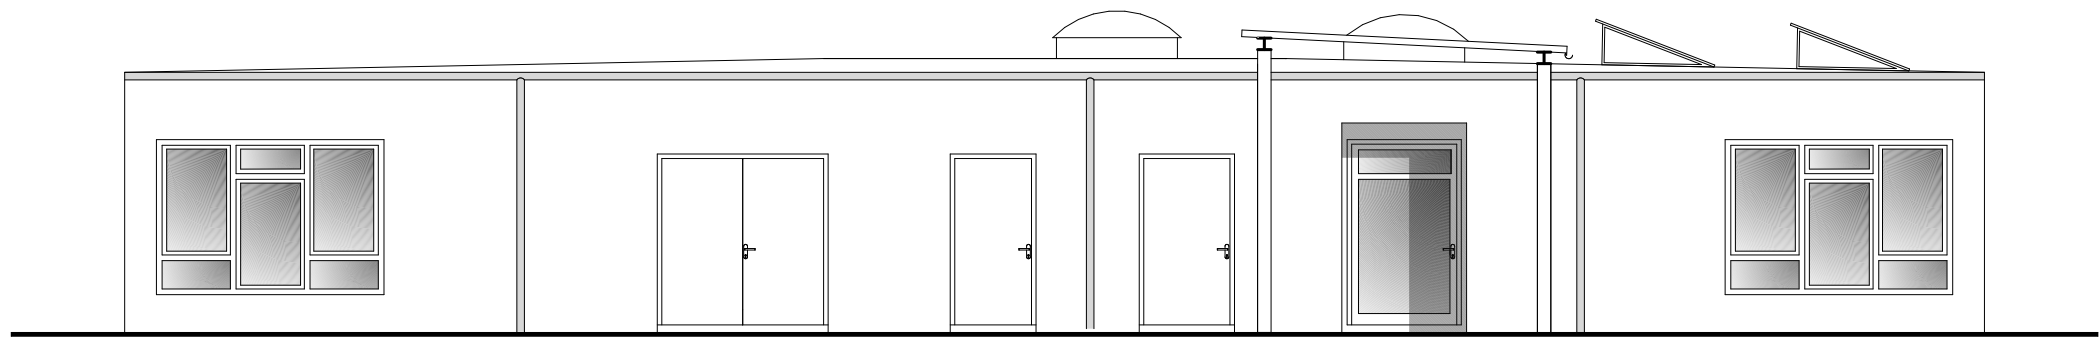

WESTANSICHT

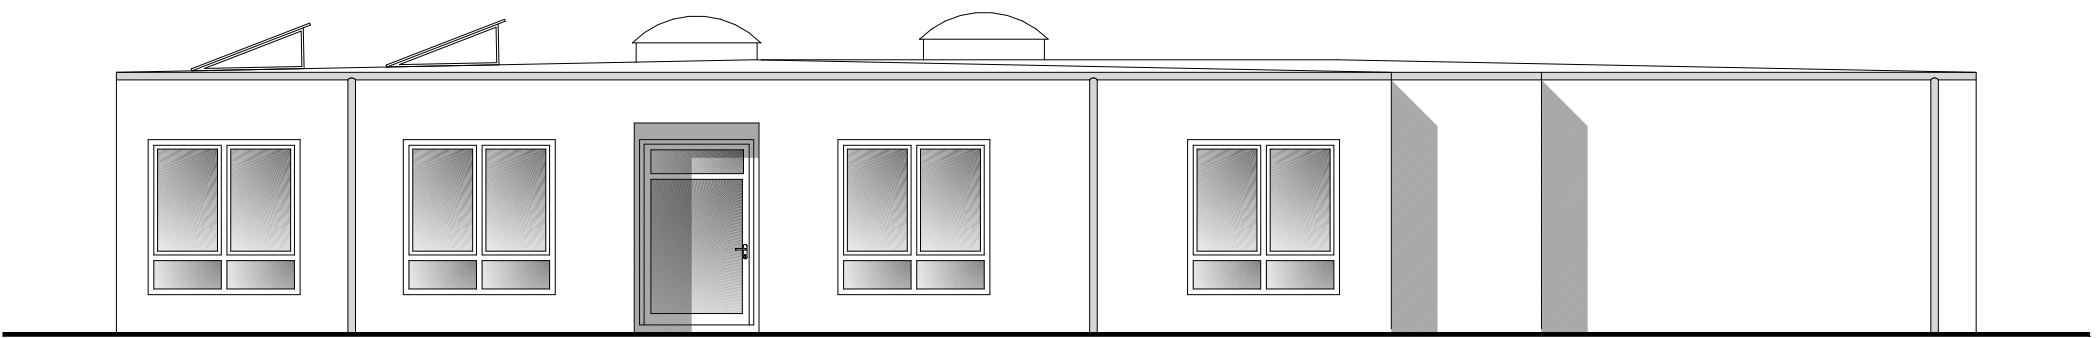


OSTANSICHT

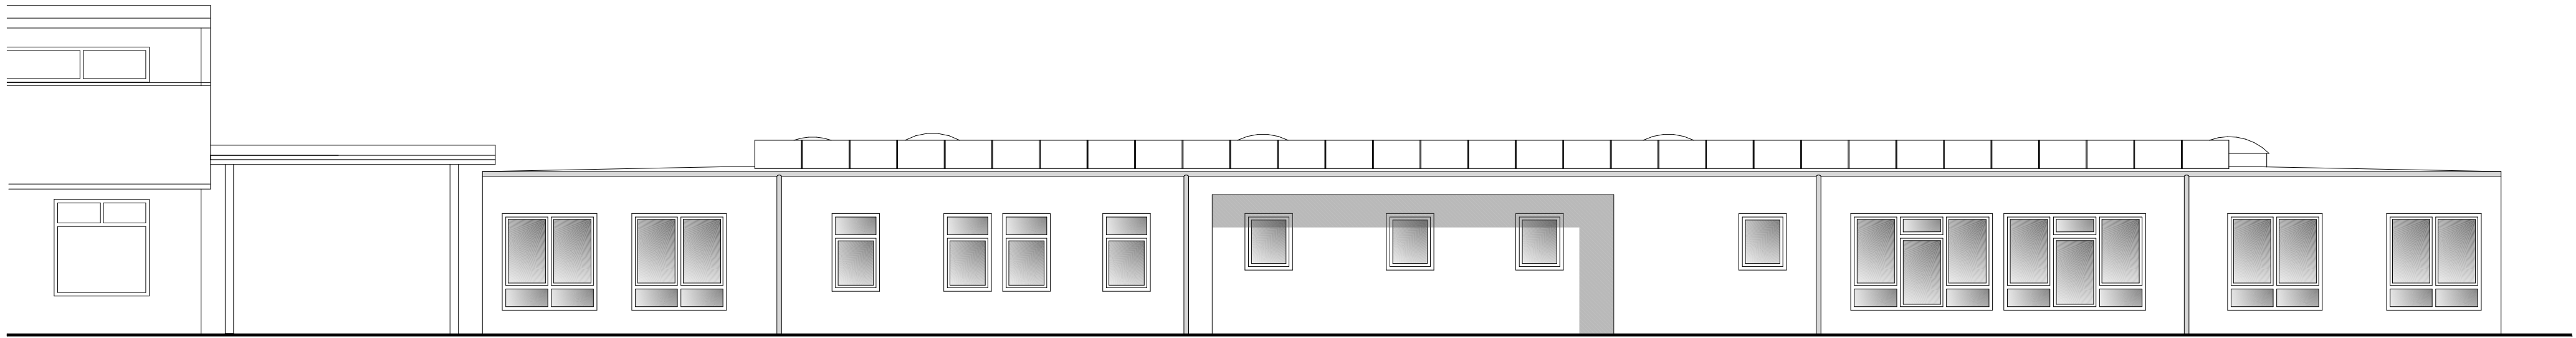

HORT
BESTANDSGEBÄUDE


SÜDANSICHT

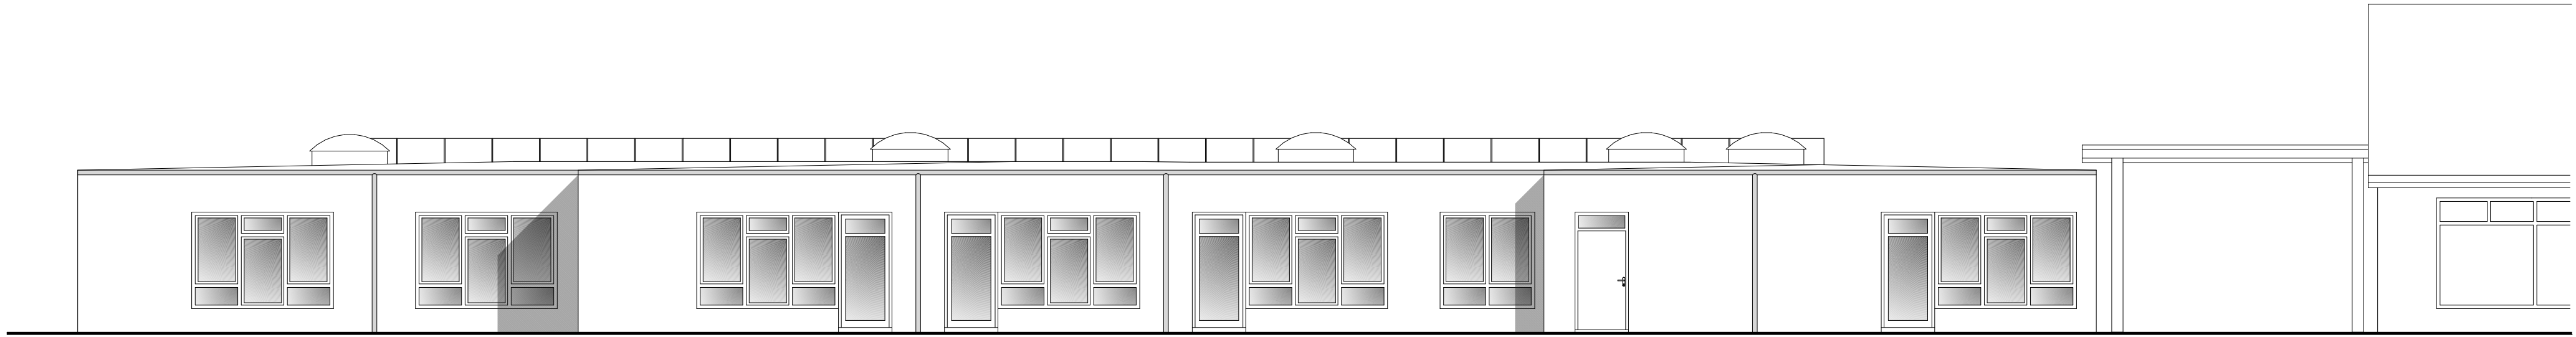


NORDANSICHT

HORT
BESTANDSGEBÄUDE

OK FB EG = 0,00 = 44,35m ü. DHHN2016

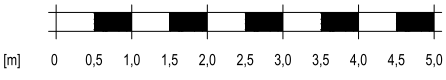

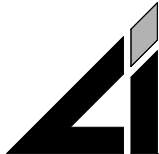a	06.11.23	Photovoltaik Elemente		
Index	Datum	Art der Änderung		Bearbeiter Unterschr.
Vorhaben		INGENIEURBÜRO JÜRGEN SCHÜTTE GMBH		
Teilvorhaben				
Bauherr		Genehmigungsplanung Projektnummer 23/012		
Bearbeiter		Maßstab 1:100		Freigabevermerk
H.Töpfer		Datum 08 / 2023		Blatt - Nr. 05a

-ERWEITERUNG HORT BRIESEN- NEUBAU HORTGEBÄUDE FRANKFURTER STR. 74 15518 BRIESEN (MARK)	
BAUTECHNISCHE PLANUNG	
GEMEINDE BRIESEN BAHNHOFSTR. 3-4 15518 BRIESEN (MARK)	
Planinhalt ANSICHTEN	