


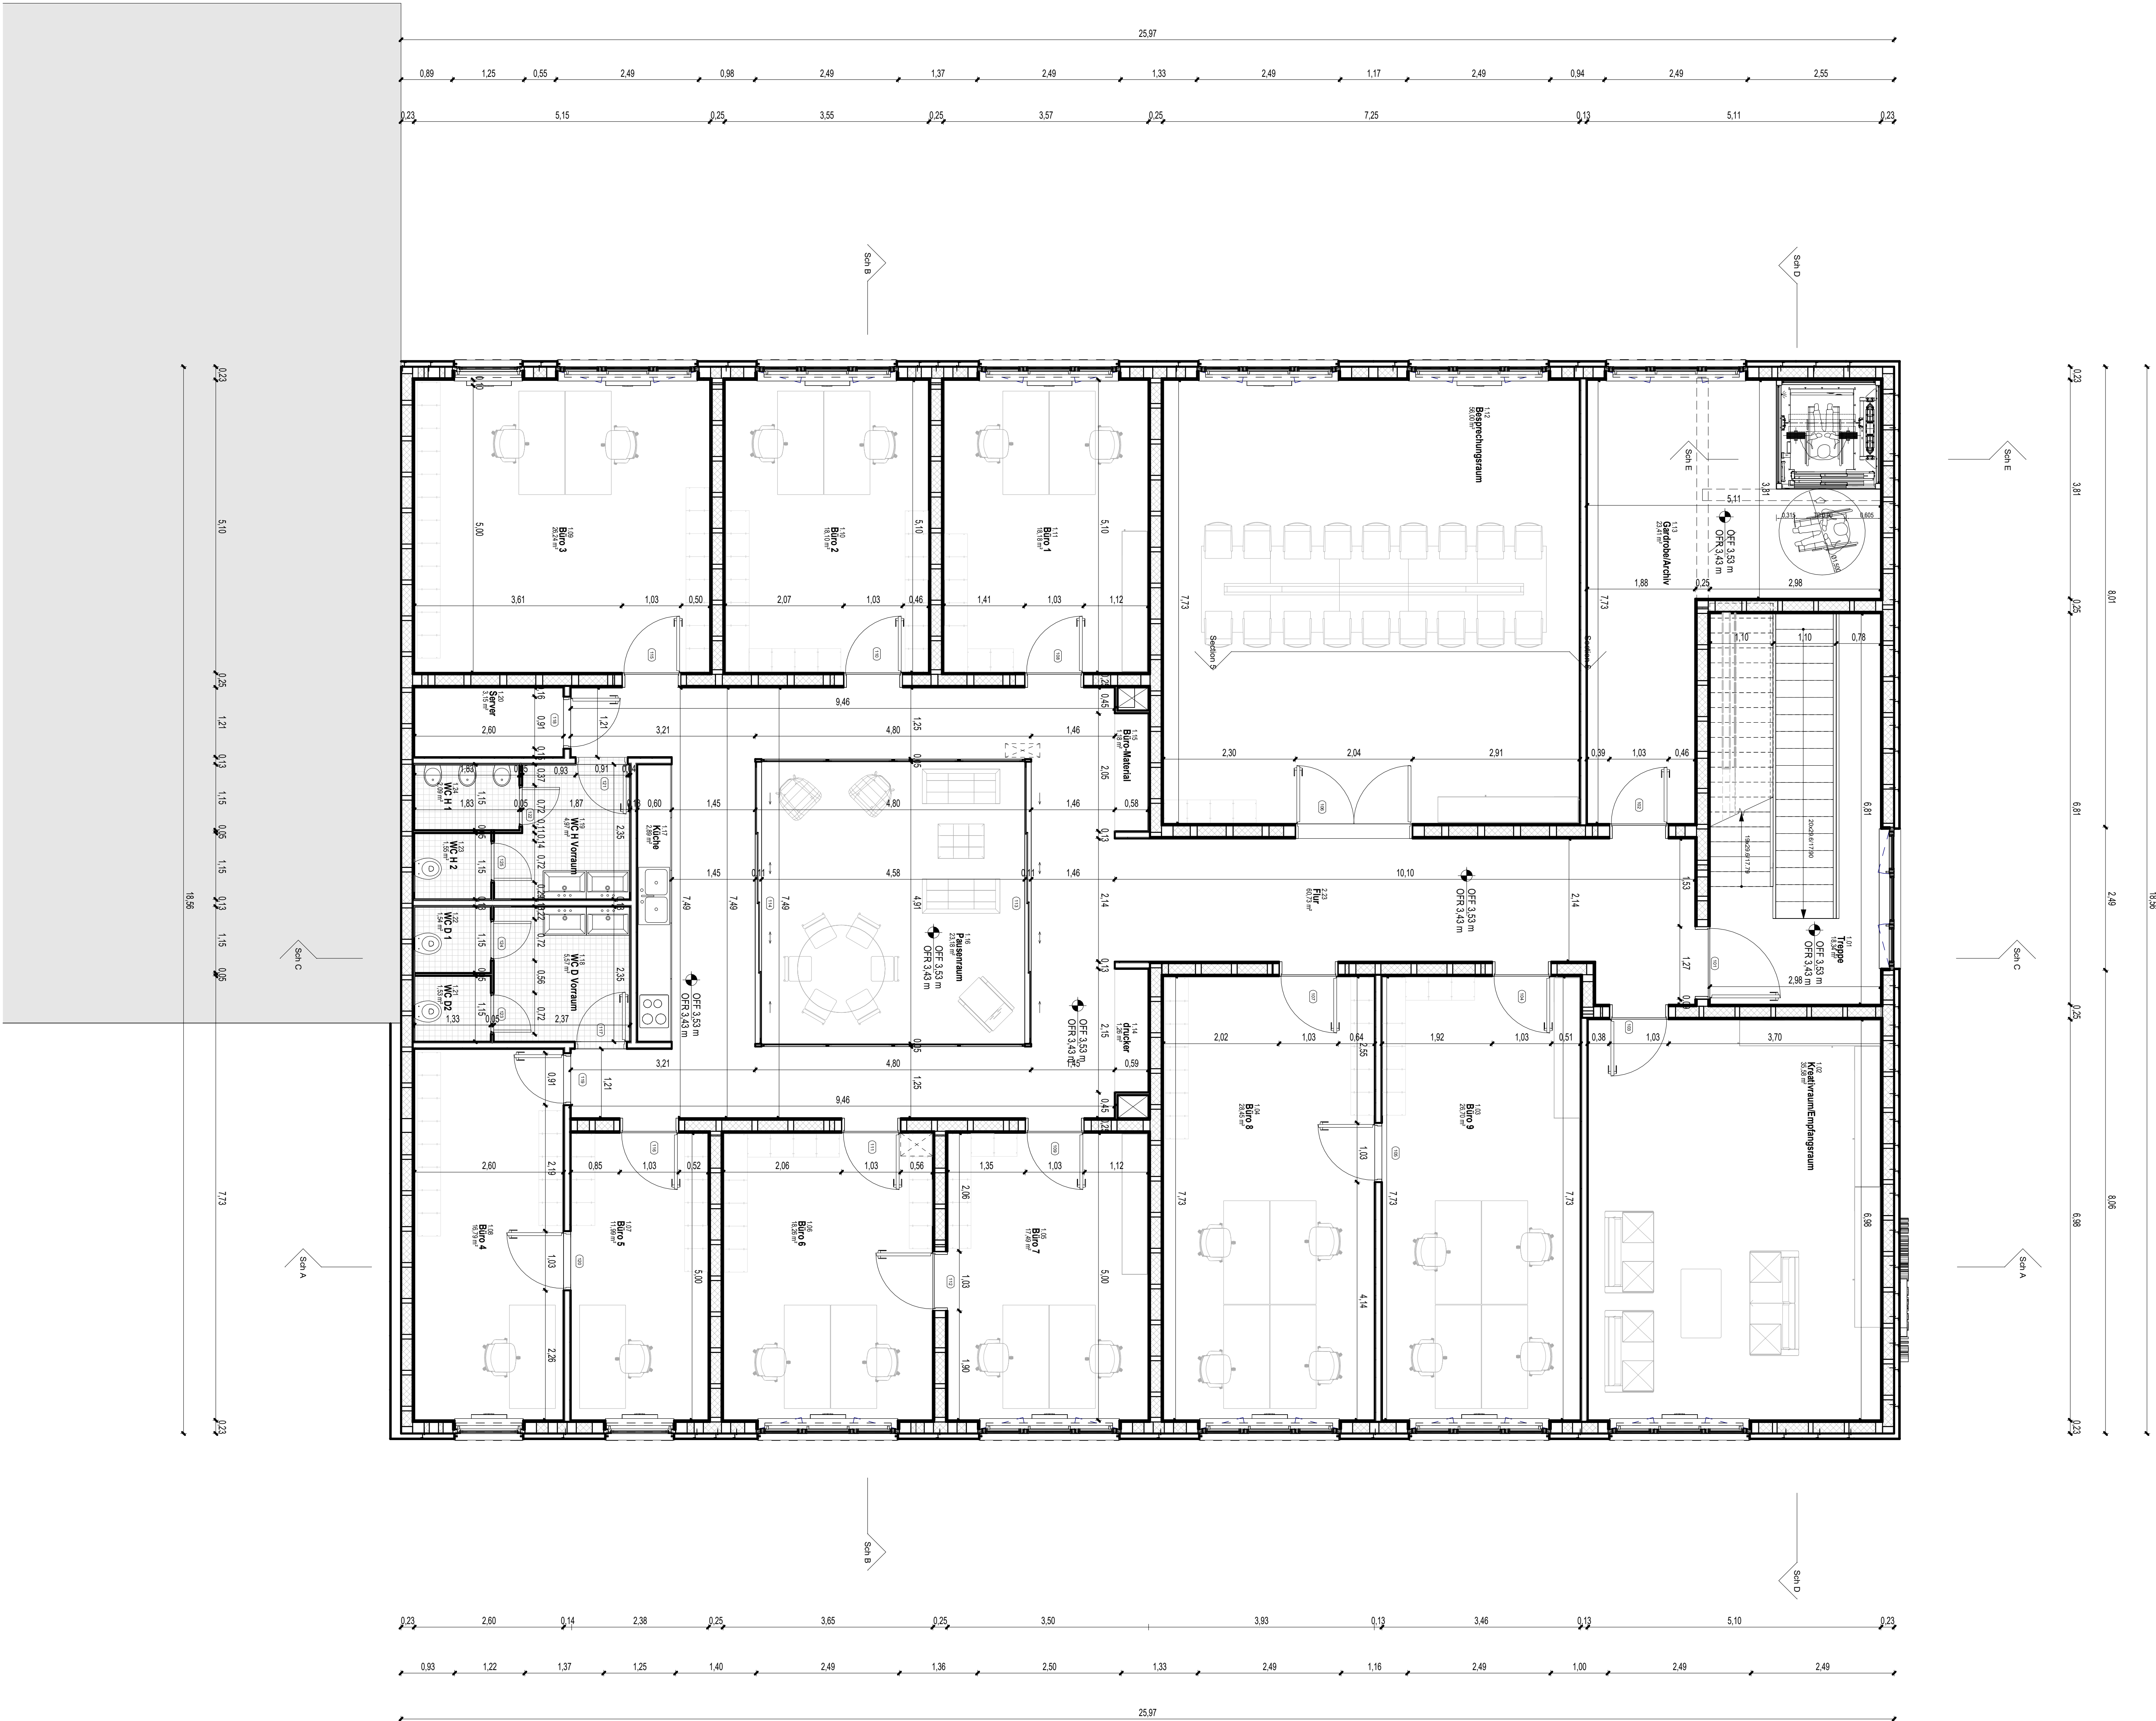

Index	Datum	Name	Text
06			
05			
04			
03			
02			
01			

ABGESTIMMT MIT PLANUNGSBETEILIGTEN

Auftraggeber: Entwicklungs-, Verwaltungs-und Grundstücks GmbH
Gewerkepark
Damsdorf 8
14797 Kloster Lehnin

Freigabe Bauherren: Datum:

Planverfasser: Fischer + Werner Architekten
Partnerschaft Diplomingenieure Architekten
Hohenzollernstrasse 164
10713 Berlin
Tel.: +49(0)30/ 200 59 75 - 0
Mail: thomas.franke@fw-architekten.de

Vorhaben: 2-geschossige Aufstockung des Gebäude 11
im Gewerkepark Damsdorf
Gewerkepark Nr. 8
14797 Kloster Lehnin

Planinhalt: Grundriss Obergeschoss 1
Ausführungs Planung

OFF=+0.00=36.40 Ü HN

Datum:	Maßstab: 1:50	gez.: Amani Araji
Plan-Nr.:	Blattgröße: 841 x 1190	gepr.: Thomas Franke

DATEINAME: DAM08-02_50_03_300_GRS01_0102_00 Grundriss Obergeschoss 1