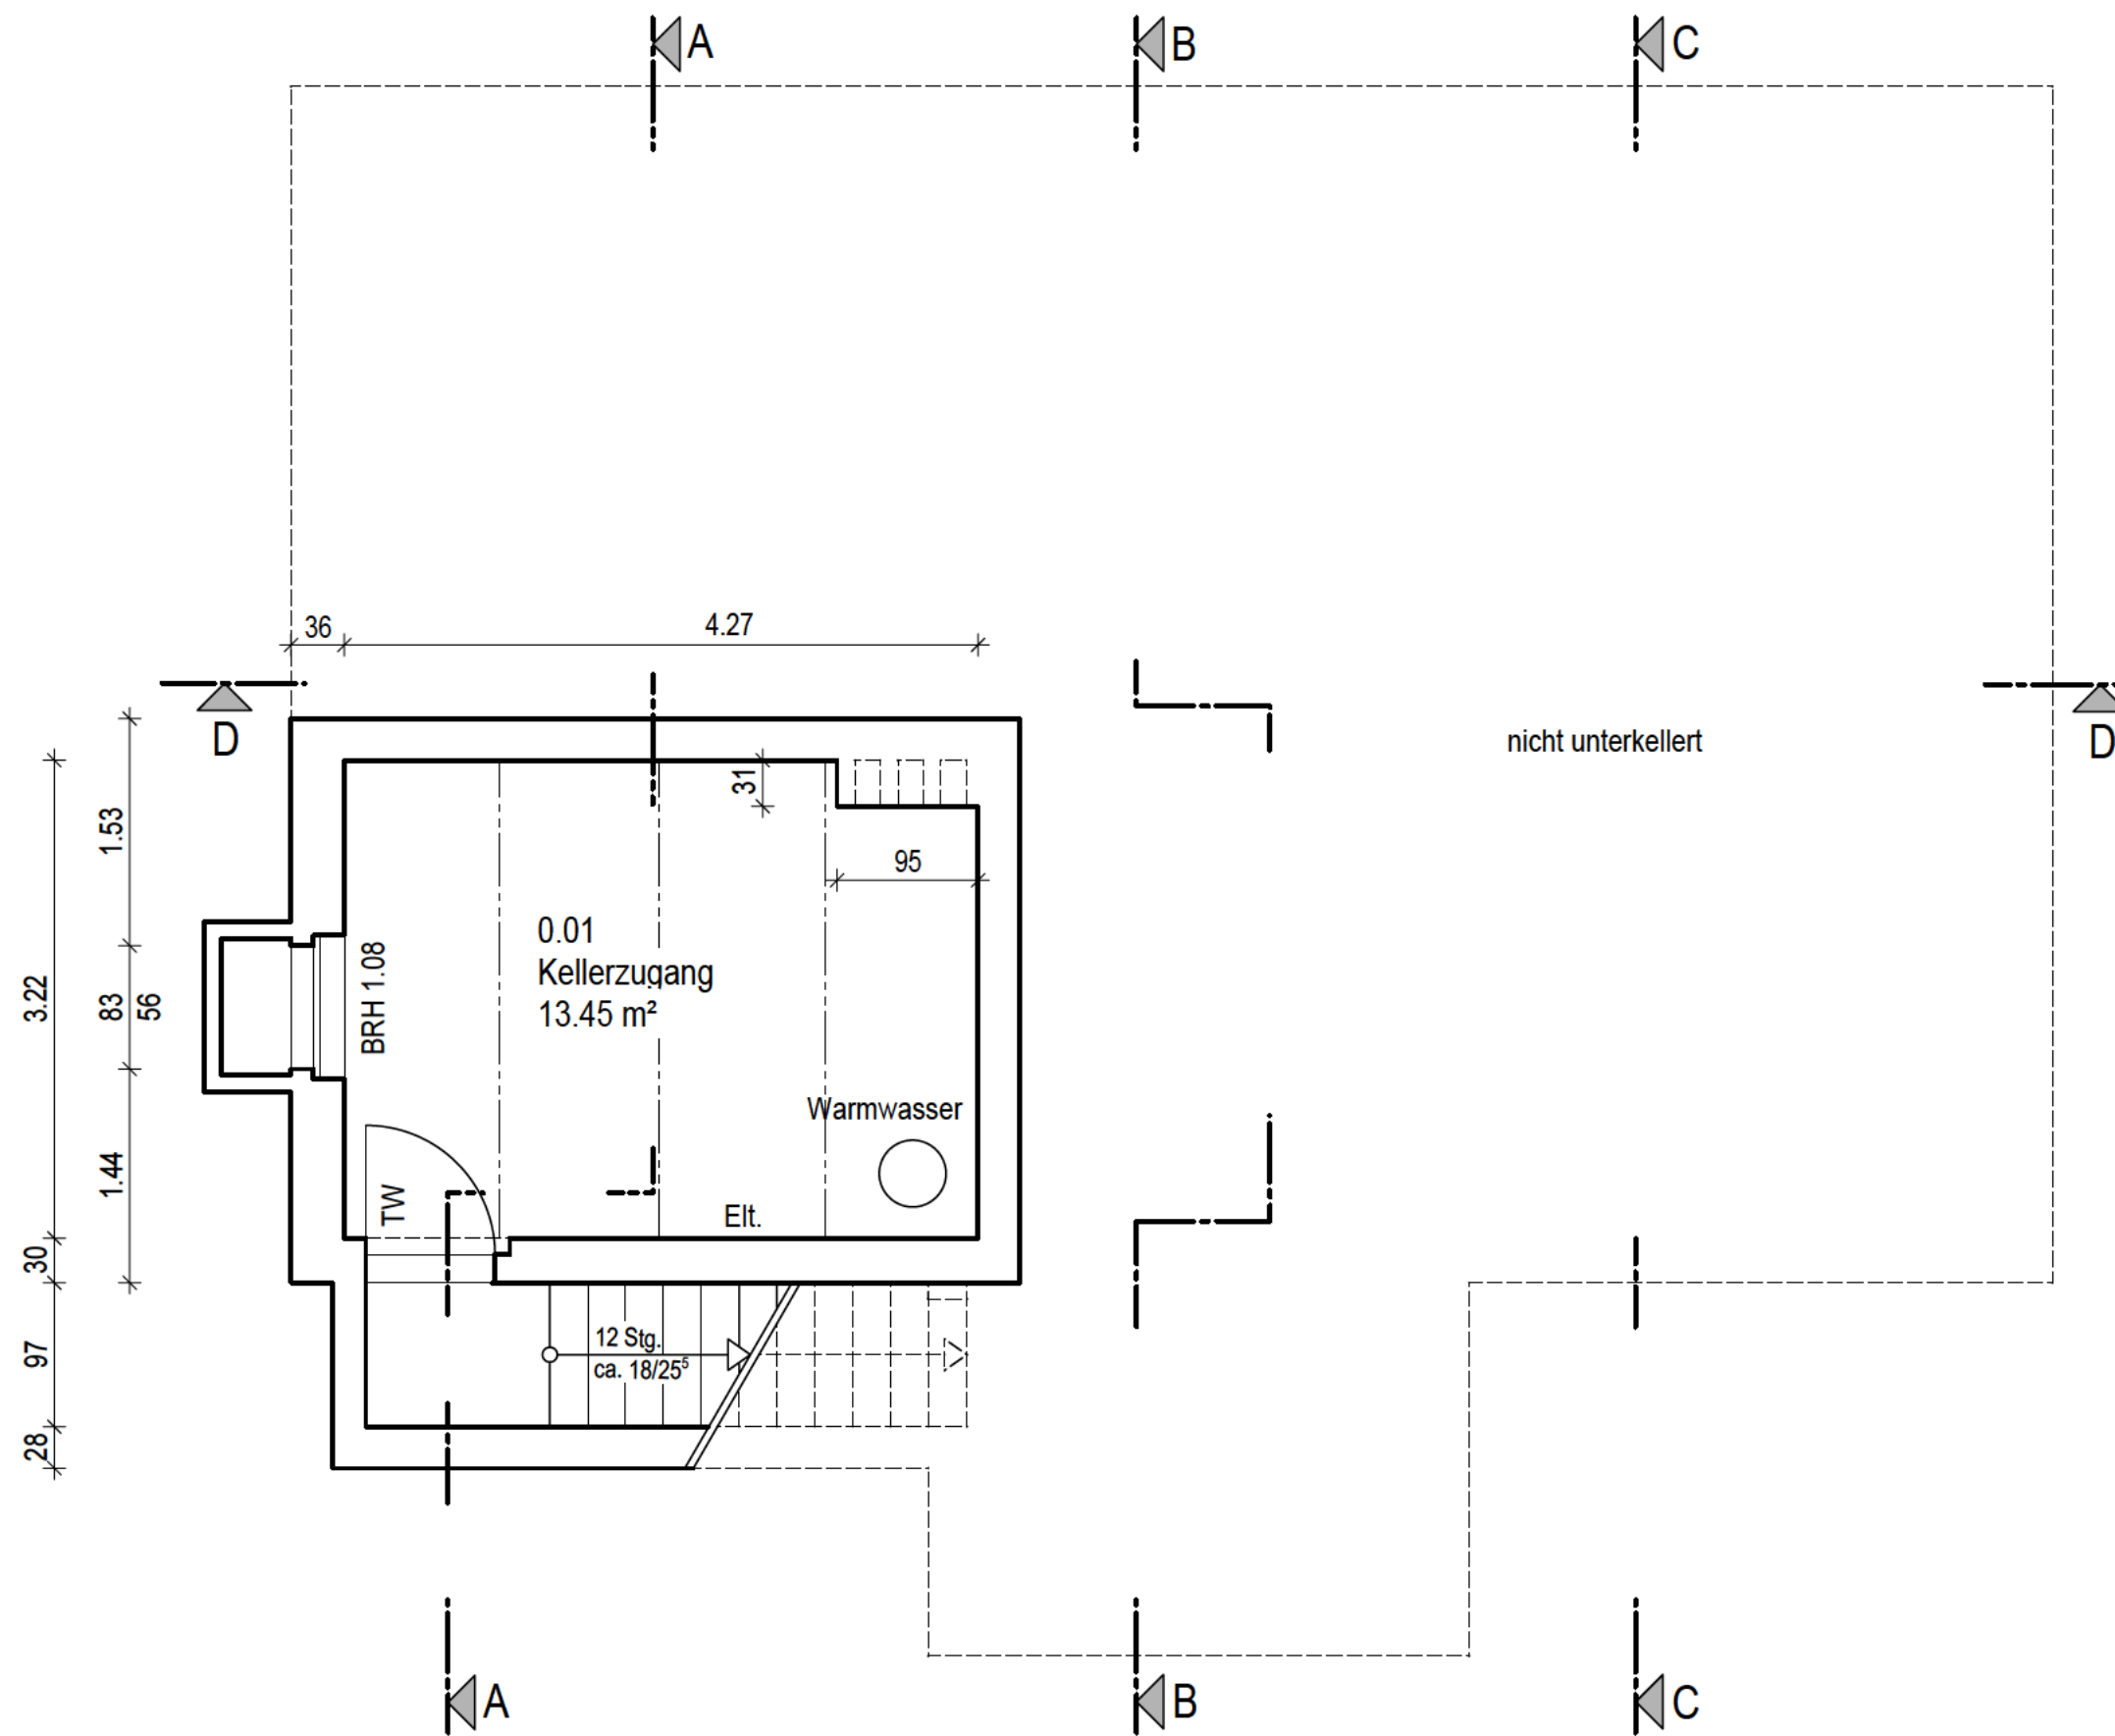
 


LEGENDE (Böden):

Beton

Maßstab 0m 1m 2m 5m

Alle Maße sind am Bau zu prüfen

Gebäudeübersicht  				
	Index	Datum	Bearbeiter	Änderung
Baumaßnahme	Gedenkort Jamlitz/Lieberose Neusiedlerhaus Haus "Heinze" Neue Siedlung 11 15868 Jamlitz (Flurstück 411)			
Planungsphase	Grundlagenermittlung - Bestandsaufnahme			
Planbezeichnung	Grundriss Kellergeschoss - Gebäude A Wohnhaus			
Planinformation	Maßstab: 1:50	Blattgröße: 420 x 594	Erstellt am: 10.08.2022	Index: -
CAD	Projektname: Bestandsaufnahme		Plancodierung: F01P.0.420213_1_AH_00_110	
	Brandenburgischer Landesbetrieb für Liegenschaften und Bauen (BLB)			
	Sophie-Alberti-Straße 4-6 14478 Potsdam		Tel.: 0331 / 58181-0 Fax: 0331 / 58181-199 E-Mail: poststelle@blb.brandenburg.de	
Gebäudeplaner	 			
	Unterschrift Planer:		Unterschrift Bauherr:	
	gezeichnet: 	bearbeitet: 	geprüft: 	