
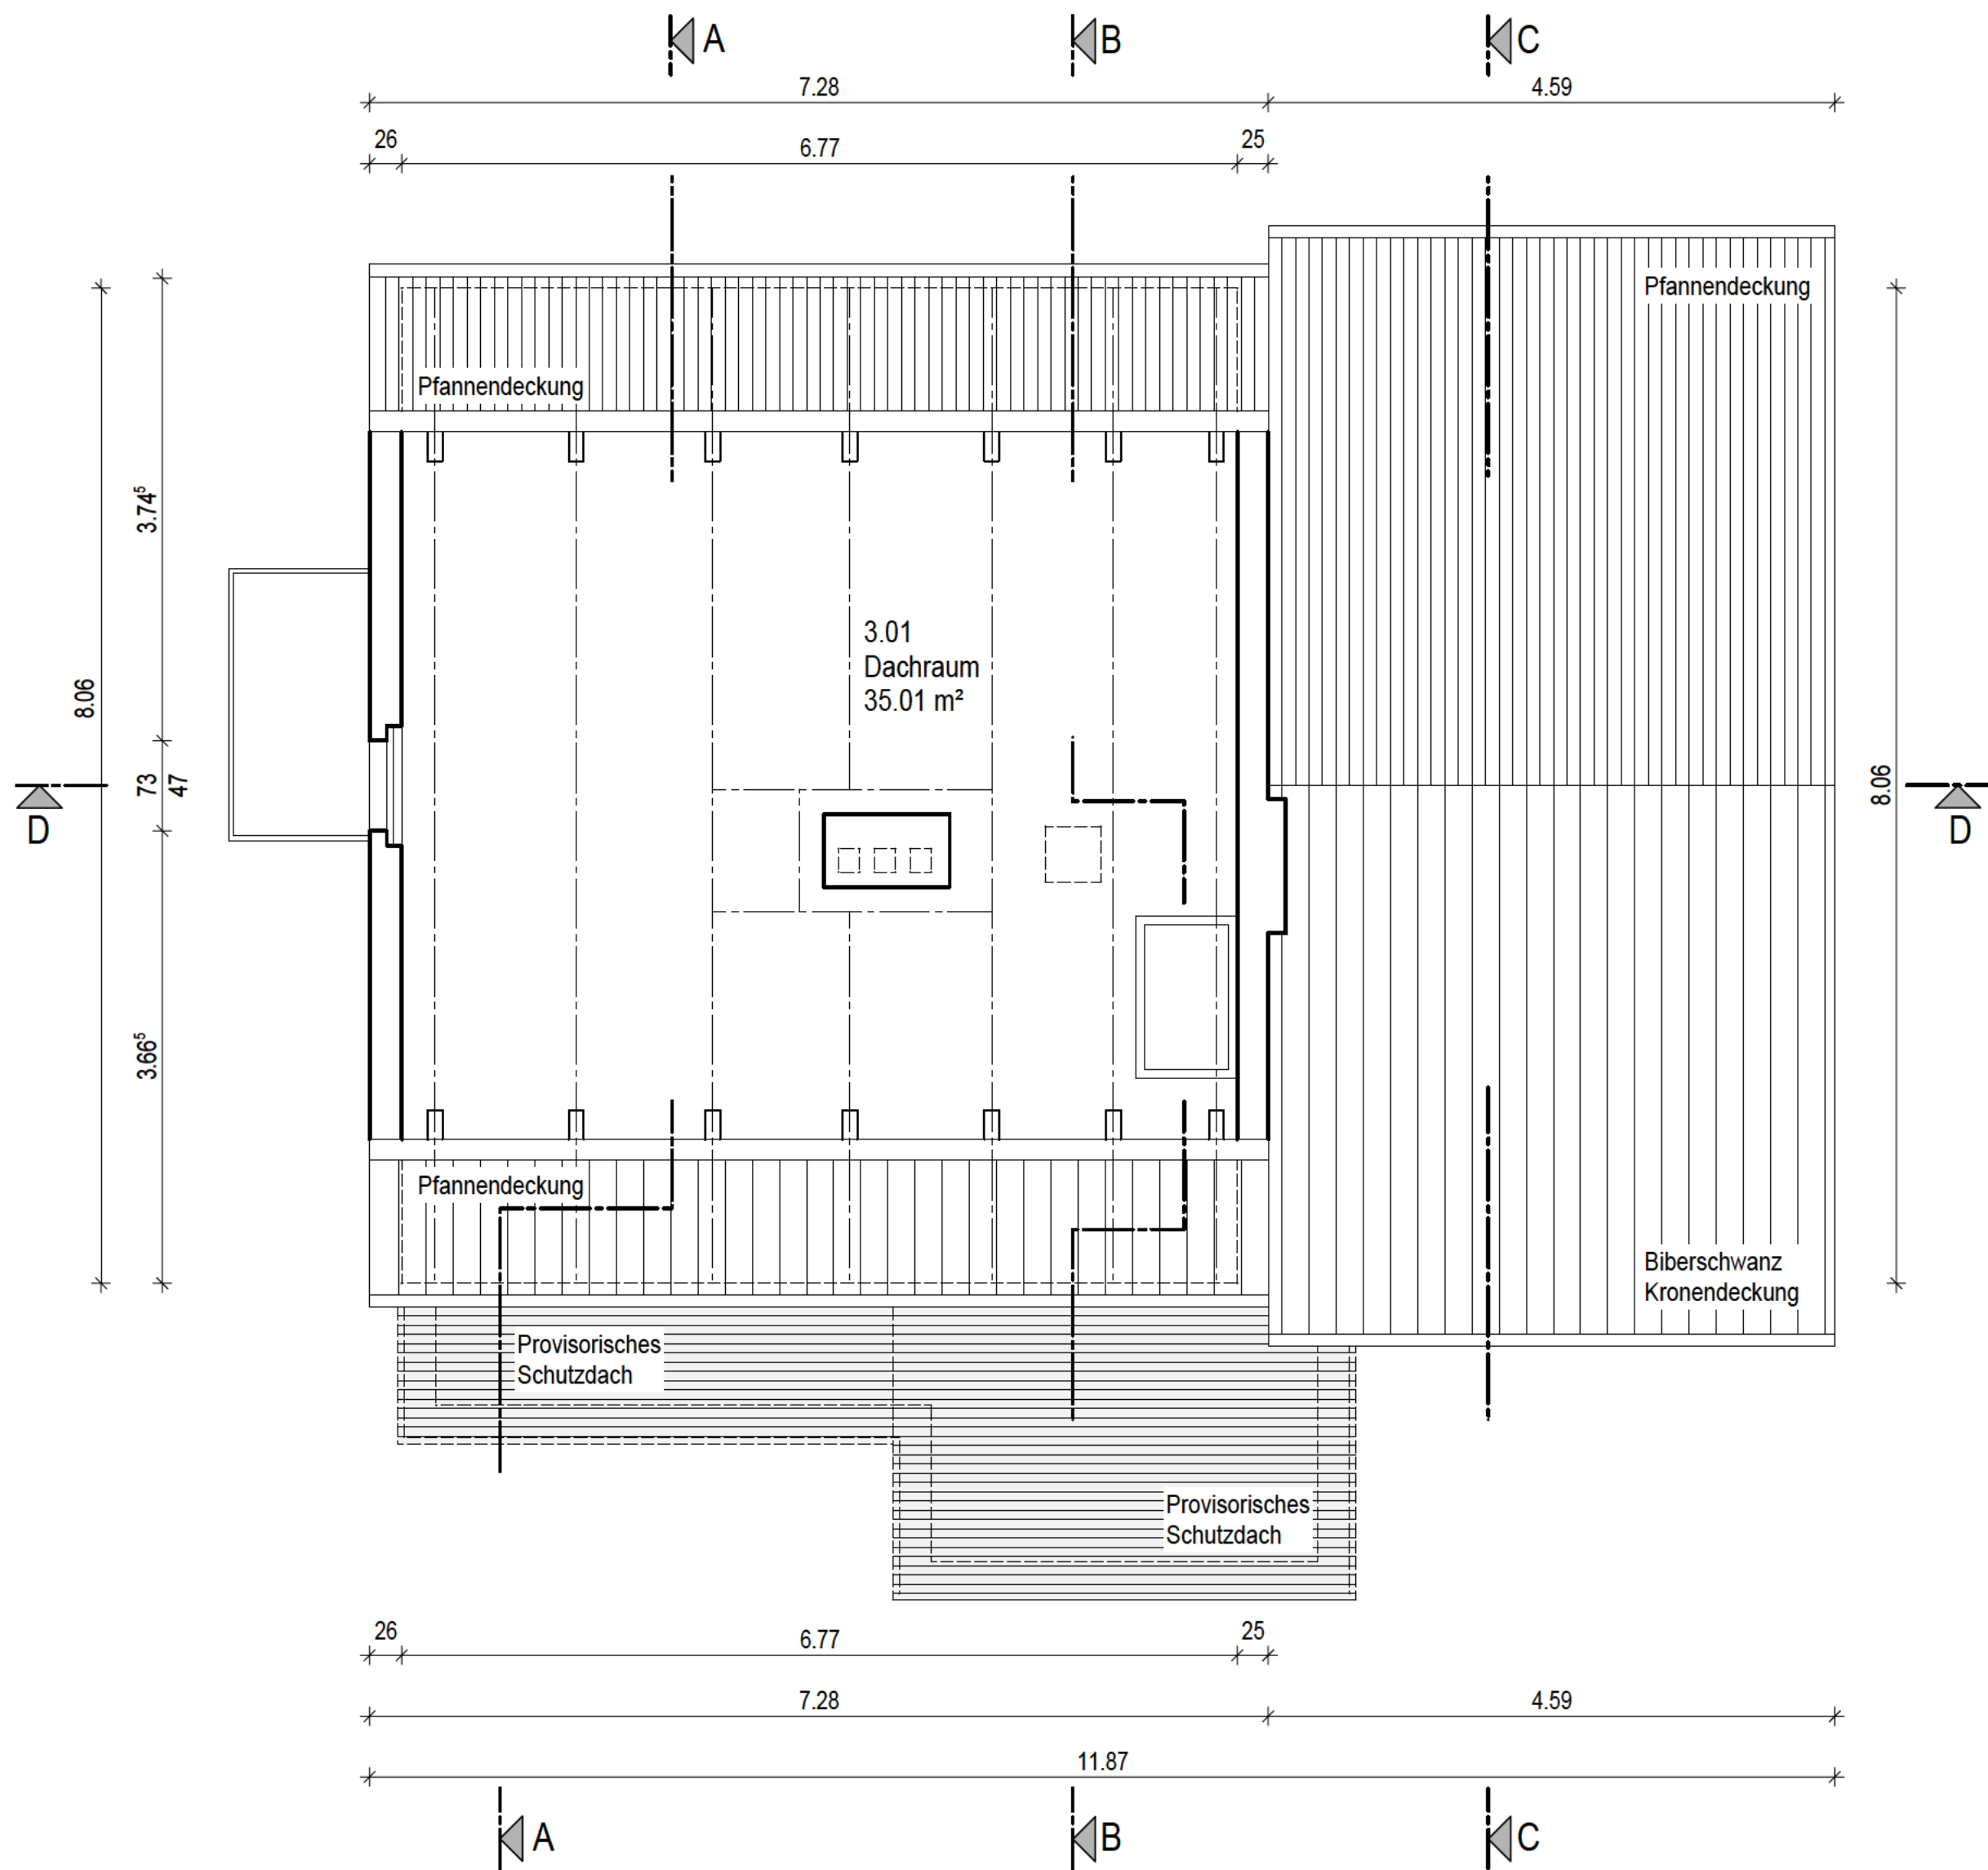


LEGENDE (Dach):

- Dachziegel
- Trapezplatten

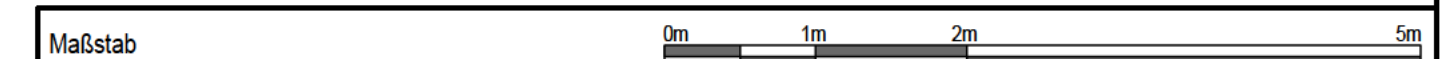

Alle Maße sind am Bau zu prüfen

Gebäudeübersicht  				
Index		Datum	Bearbeiter	Änderung
Baumaßnahme		Gedenkort Jamlitz/Lieberose Neusiedlerhaus Haus "Heinze" Neue Siedlung 11 15868 Jamlitz (Flurstück 411)		
Planungsphase		Grundlagenermittlung - Bestandsaufnahme		
Planbezeichnung		Grundriss Dachboden - Gebäude A Wohnhaus		
Planinformation	Maßstab: 1:50	Blattgröße: 420 x 594	Erstellt am: 10.08.2022	Index: -
CAD	Projektname: Bestandsaufnahme		Plancodierung: F01P.0.420213_1_AH_00_113	
BLB 		Brandenburgischer Landesbetrieb für Liegenschaften und Bauen (BLB) Sophie-Alberti-Straße 4-6 14478 Potsdam Tel.: 0331 / 58181-0 Fax: 0331 / 58181-199 E-Mail: poststelle@blb.brandenburg.de		
Gebäudeplaner		 		
		Unterschrift Planer:		Unterschrift Bauherr:
	gezeichnet: 		bearbeitet: 	geprüft: 