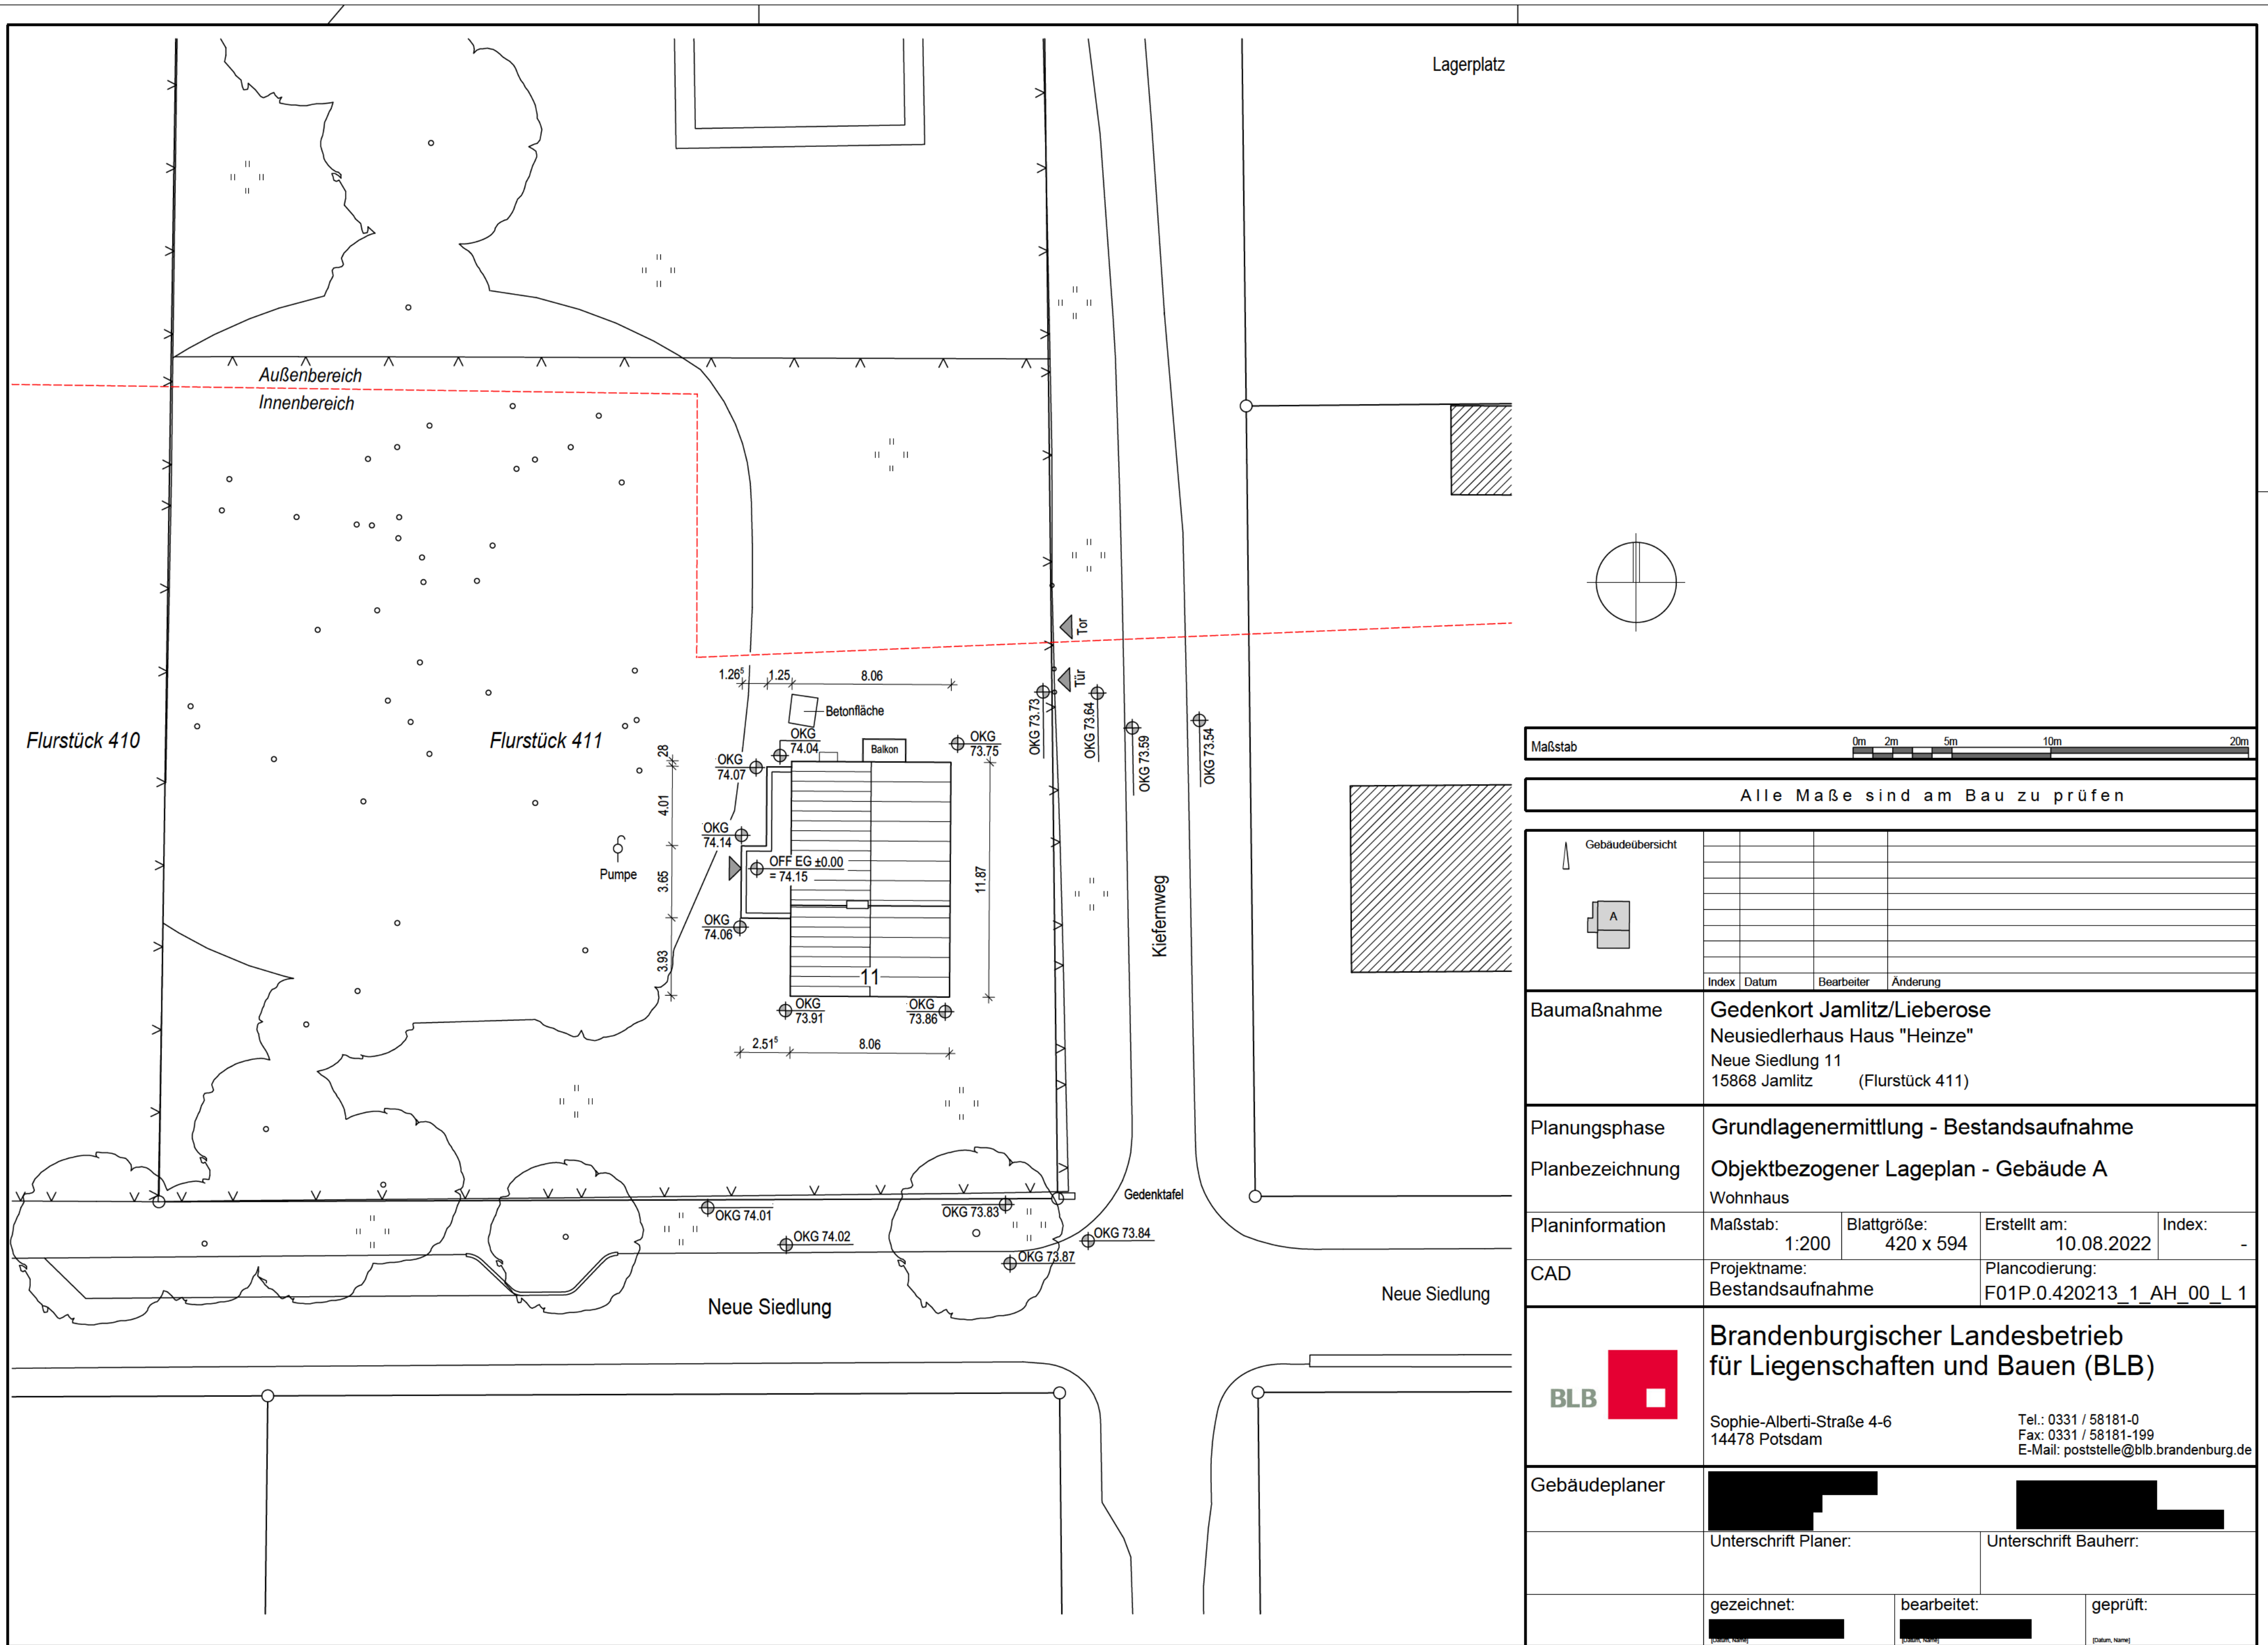


Alle Maße sind am Bau zu prüfen

Gebaäudeübersicht				
	Index	Datum	Bearbeiter	Änderung

Baumaßnahme	Gedenkort Jamlitz/Lieberose Neusiedlerhaus Haus "Heinze" Neue Siedlung 11 15868 Jamlitz (Flurstück 411)			
-------------	--	--	--	--

Planungsphase	Grundlagenermittlung - Bestandsaufnahme			
Planbezeichnung	Objektbezogener Lageplan - Gebäude A Wohnhaus			

Planinformation	Maßstab: 1:200	Blattgröße: 420 x 594	Erstellt am: 10.08.2022	Index: -
-----------------	-------------------	--------------------------	----------------------------	-------------

CAD	Projektname: Bestandsaufnahme	Plancodierung: F01P.0.420213_1_AH_00_L 1
-----	----------------------------------	---

**Brandenburgischer Landesbetrieb
für Liegenschaften und Bauen (BLB)**

Sophie-Alberti-Straße 4-6
14478 Potsdam

Tel.: 0331 / 58181-0
Fax: 0331 / 58181-199
E-Mail: poststelle@blb.brandenburg.de

Gebäudeplaner			
	Unterschrift Planer:		Unterschrift Bauherr:
	gezeichnet: 	bearbeitet: 	geprüft: