


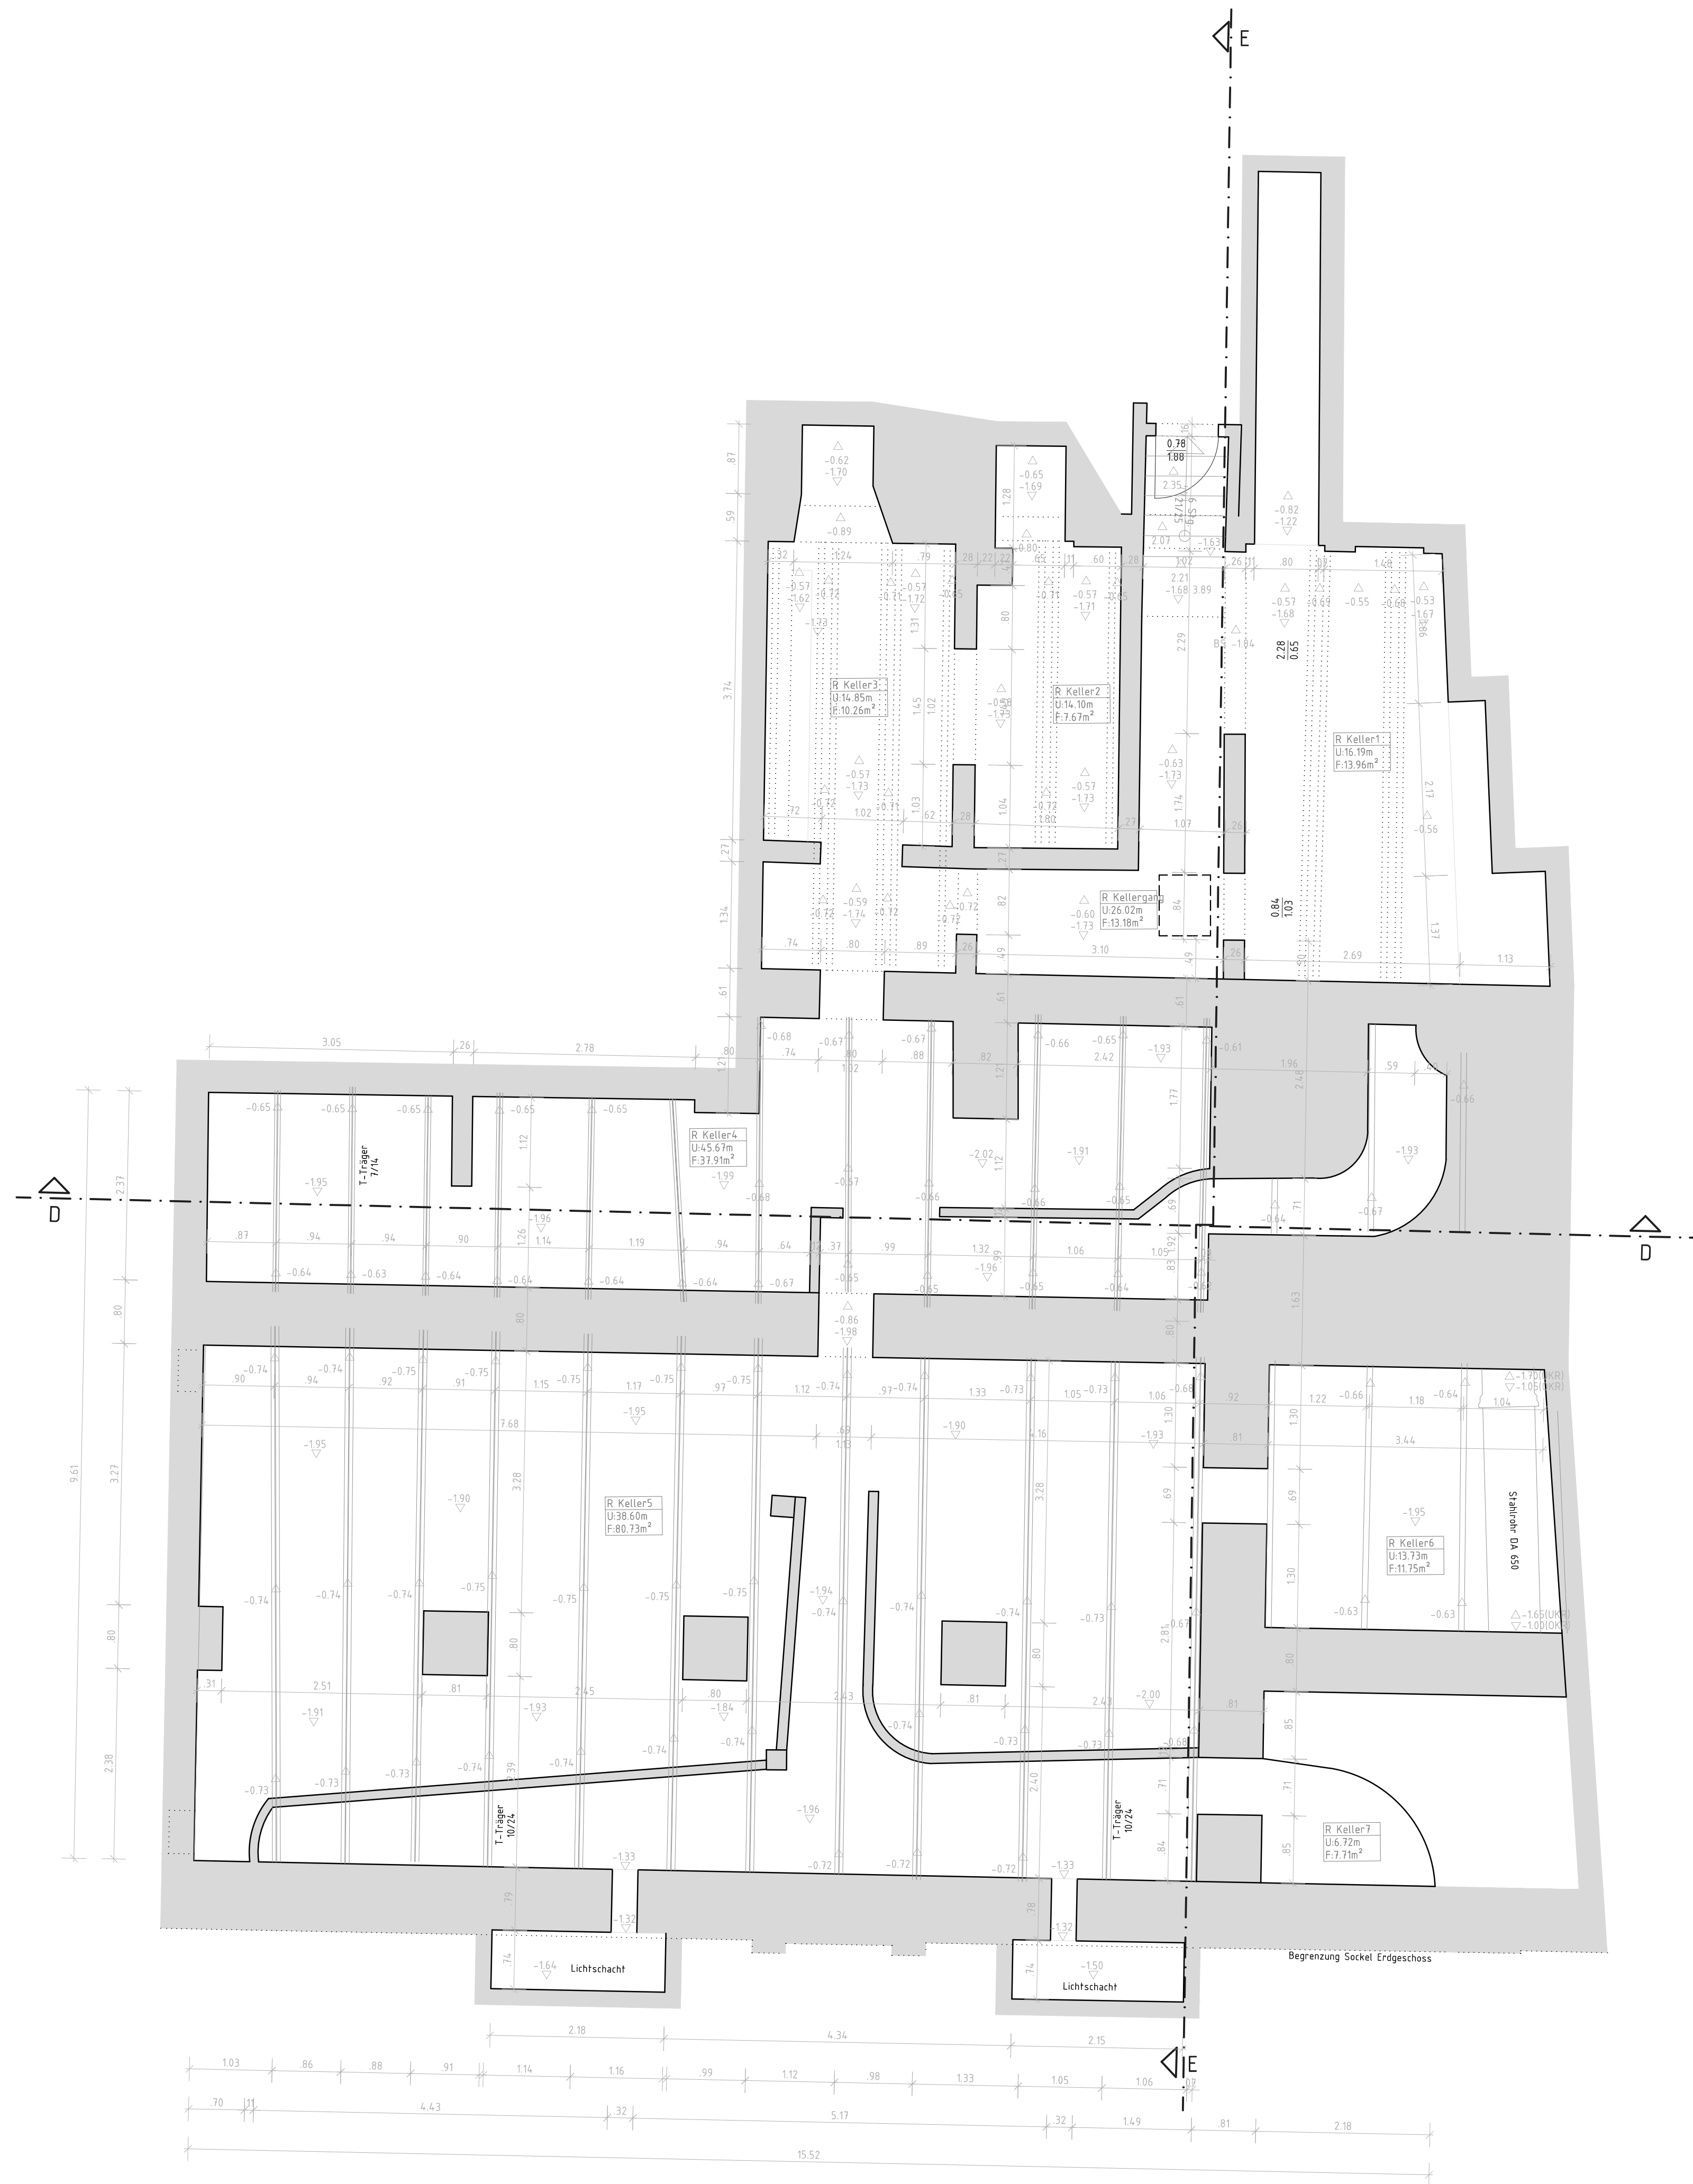

0.00 = 13.37m (DHHN 2016)

Auftraggeber: Stadt Eberswalde Amt für Hochbau und Gebäudewirtschaft Breite Straße 41-44 16225 Eberswalde				Ingenieurbüro: IBV Ingenieurbüro für Vermessung GmbH Bachgasse 2 09550 Lichtenstein Tel. 0372 94 61 00 Fax 0372 94 67 588 Email: info@ibv-lichtenstein.de	
Projekt: Verwaltungstandort Eberswalde Stadtmittel, Rathaus, Breite Straße 43					
Plannamen: Grundriss Keller				Blatt 1 von 6	
Datum: 12.11.2018		Gemessen: Postertz	Bearbeiter: Postertz	Auftrags-Nr.: 17-1247	Koordinatensystem: lokal
				Maßstab: 1 : 50	Höhenbezug: lokal