
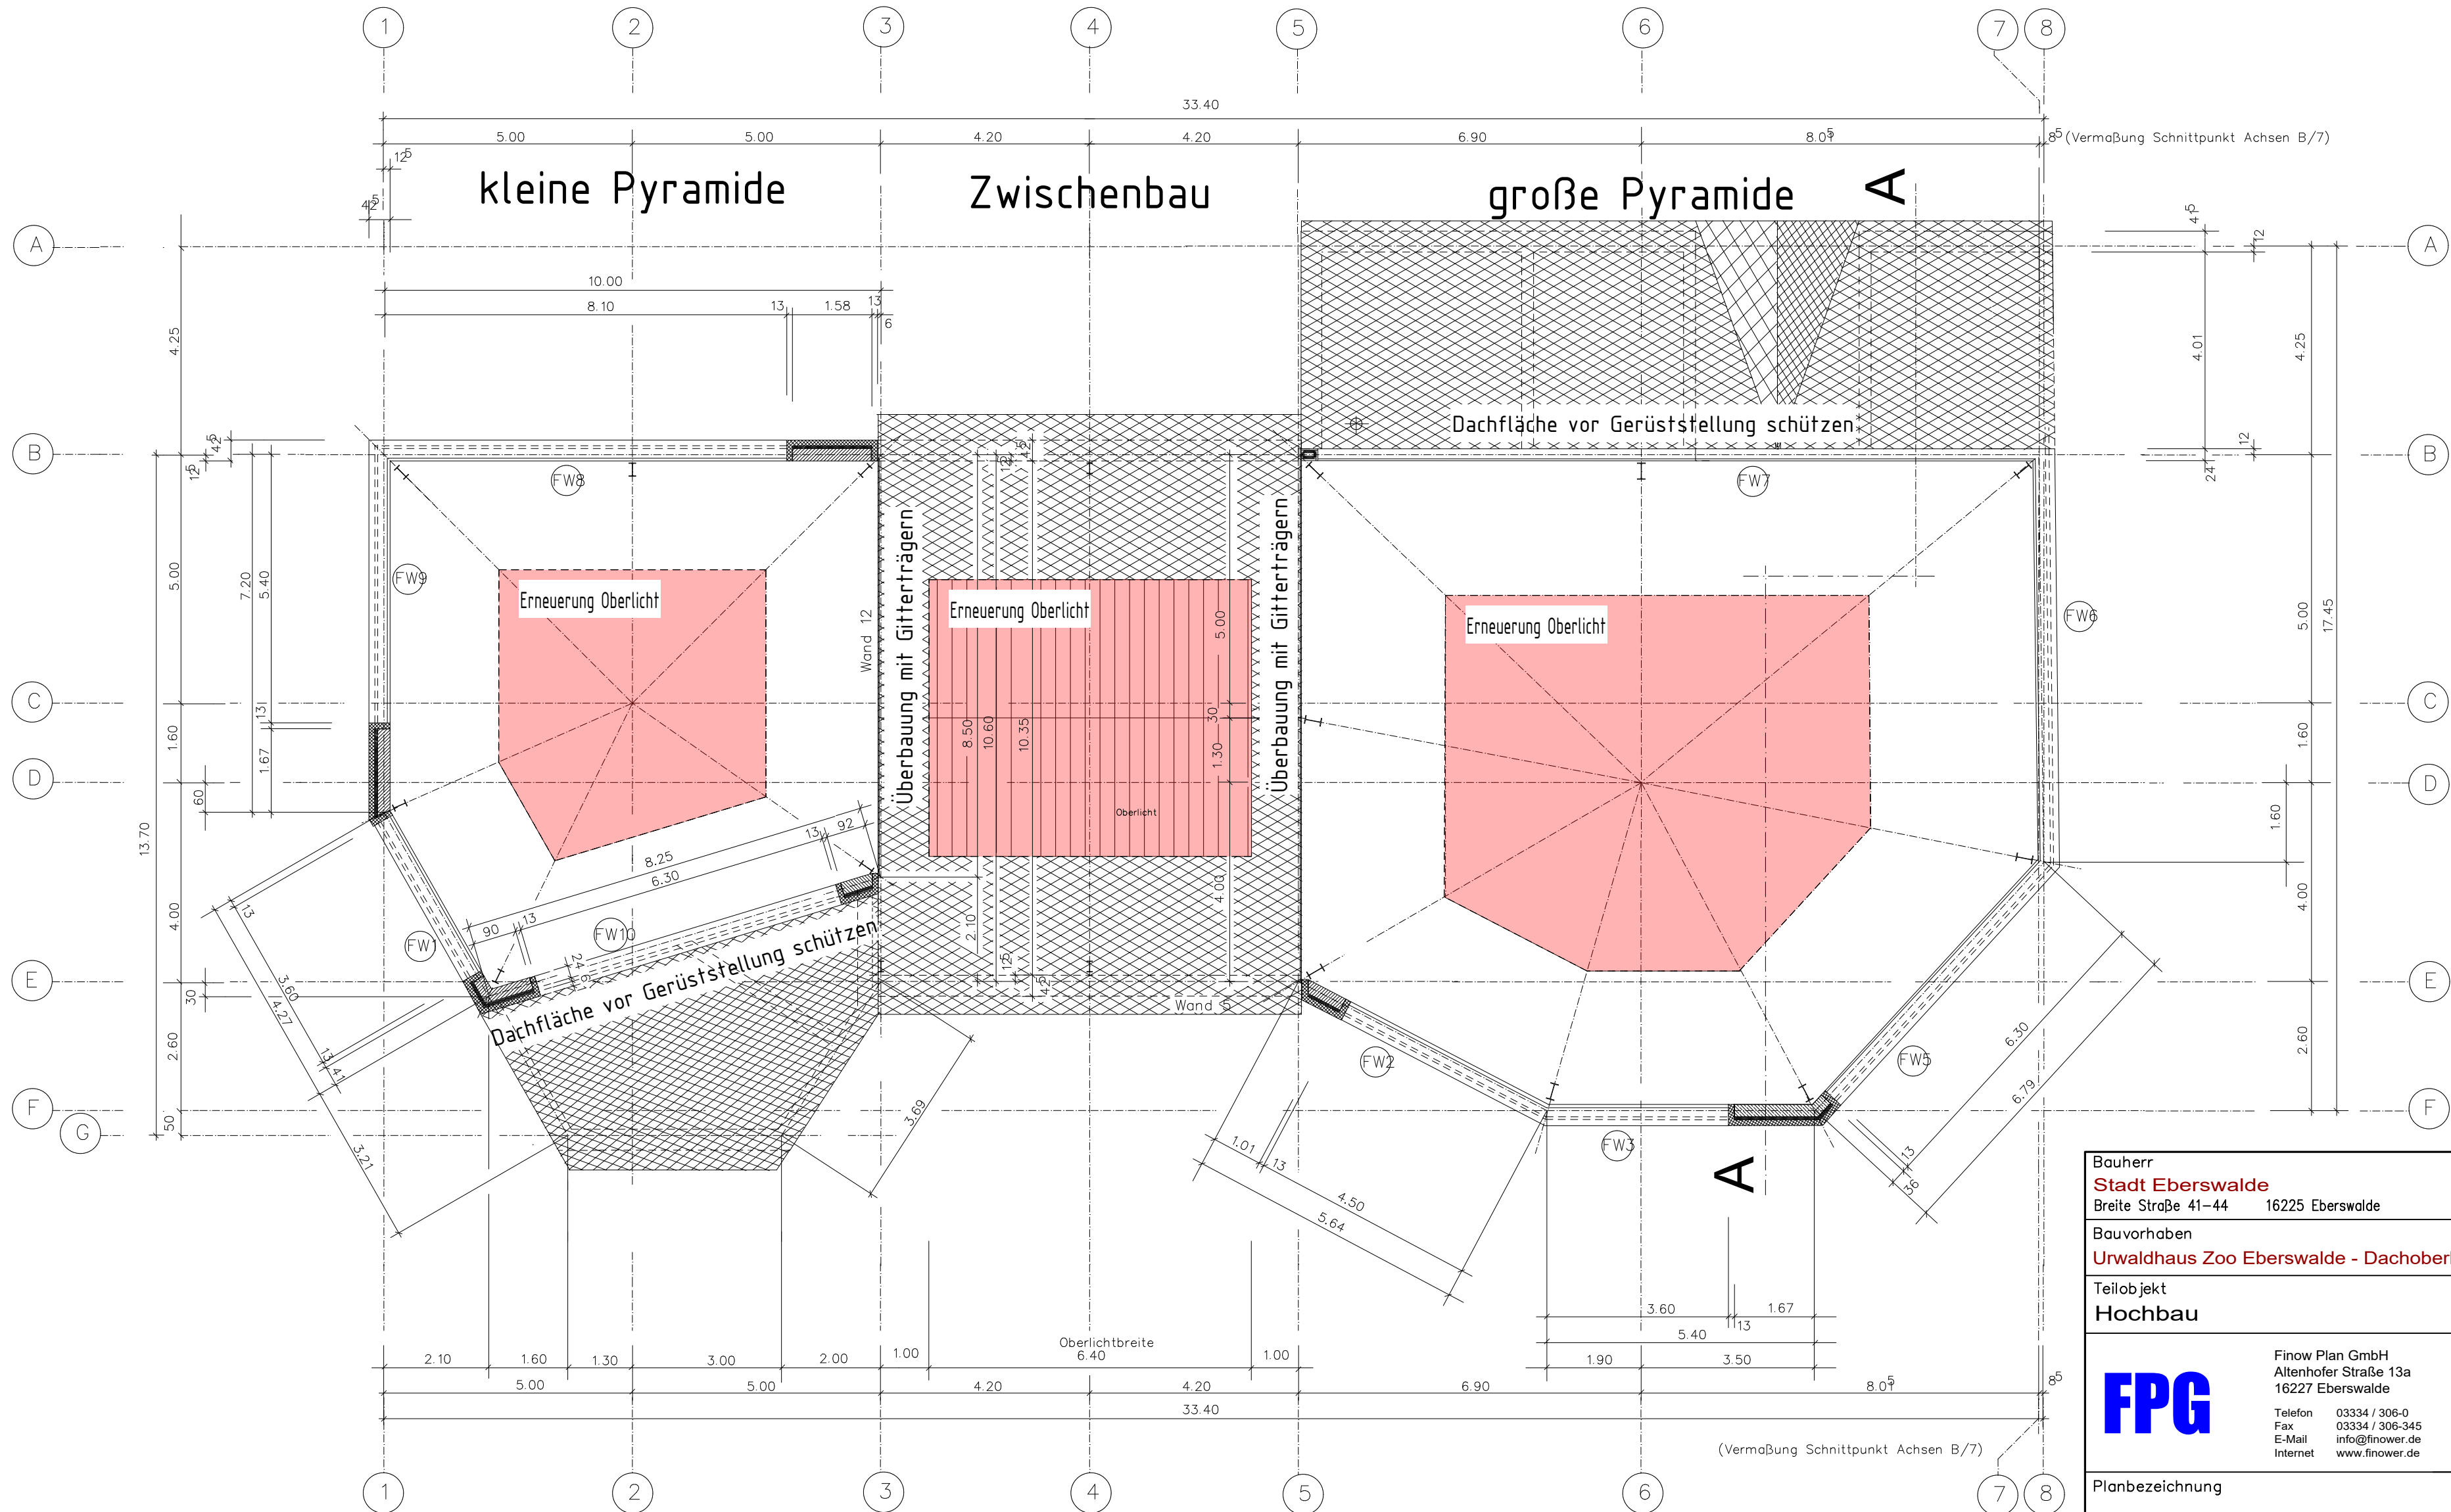


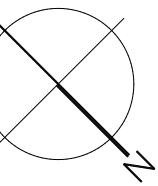

Stadt Eberswalde
Zoo
Am Wasserfall 1
16225 Eberswalde

Sanierung Urwaldhaus
- Dach -

Maßstab 1:100 (A2)
Grundriss für LV

Bauherr Stadt Eberswalde Breite Straße 41-44 16225 Eberswalde		Datum Unterschrift	
Bauvorhaben Urwaldhaus Zoo Eberswalde - Dachoberlichter			
Teilobjekt Hochbau		Leistungsphase 6 - Vorbereitung der Vergabe	
	Finow Plan GmbH Altenhofer Straße 13a 16227 Eberswalde Telefon 03334 / 306-0 Fax 03334 / 306-345 E-Mail info@finower.de Internet www.finower.de	Objekt-Nr.	1552
		gezeichnet 01.03.2022	Dipl.-Ing. J. Spolert
		bearbeitet	Dipl.-Ing. J. Spolert
		geprüft	
Planbezeichnung Grundriss		Bearbeitungsstand 2026/06	Maßstab 1:100
		Zeichnungs-Nr. 6-01	Index Format A2