




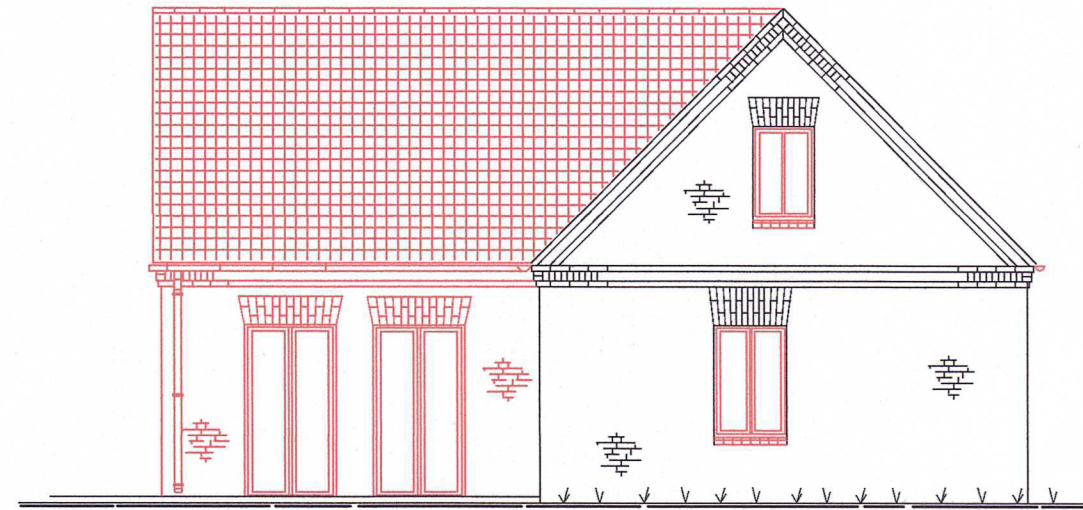


Ostansicht

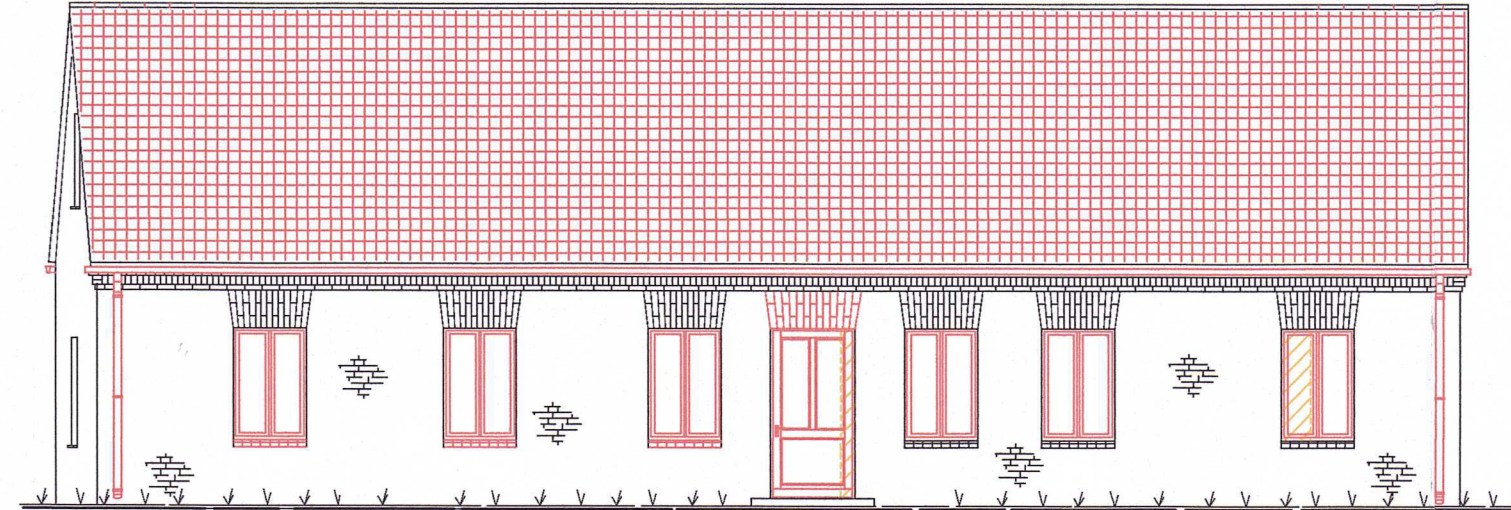

Nordansicht

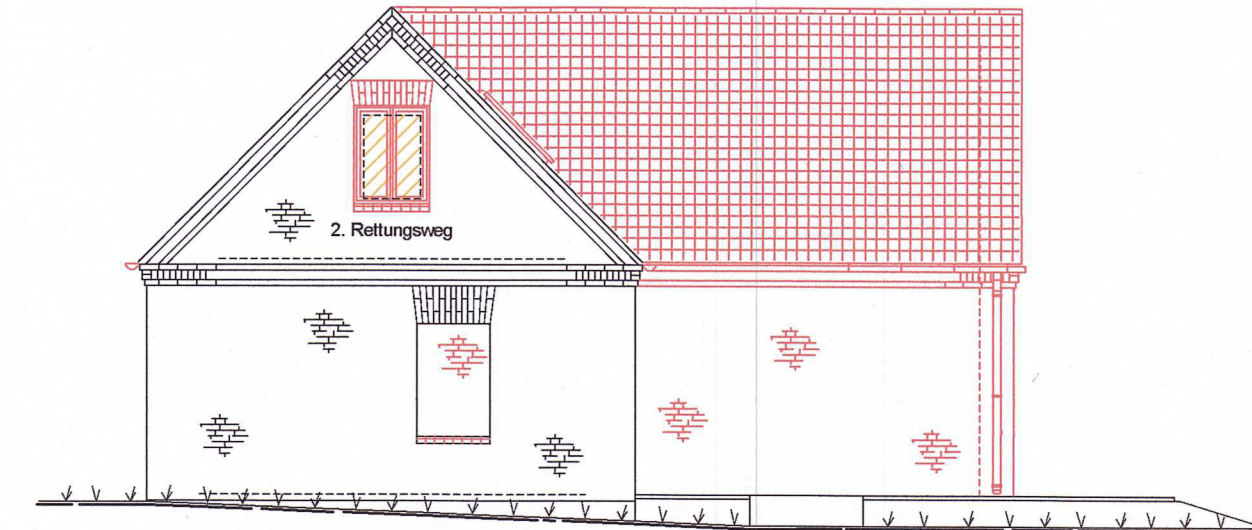

Westansicht

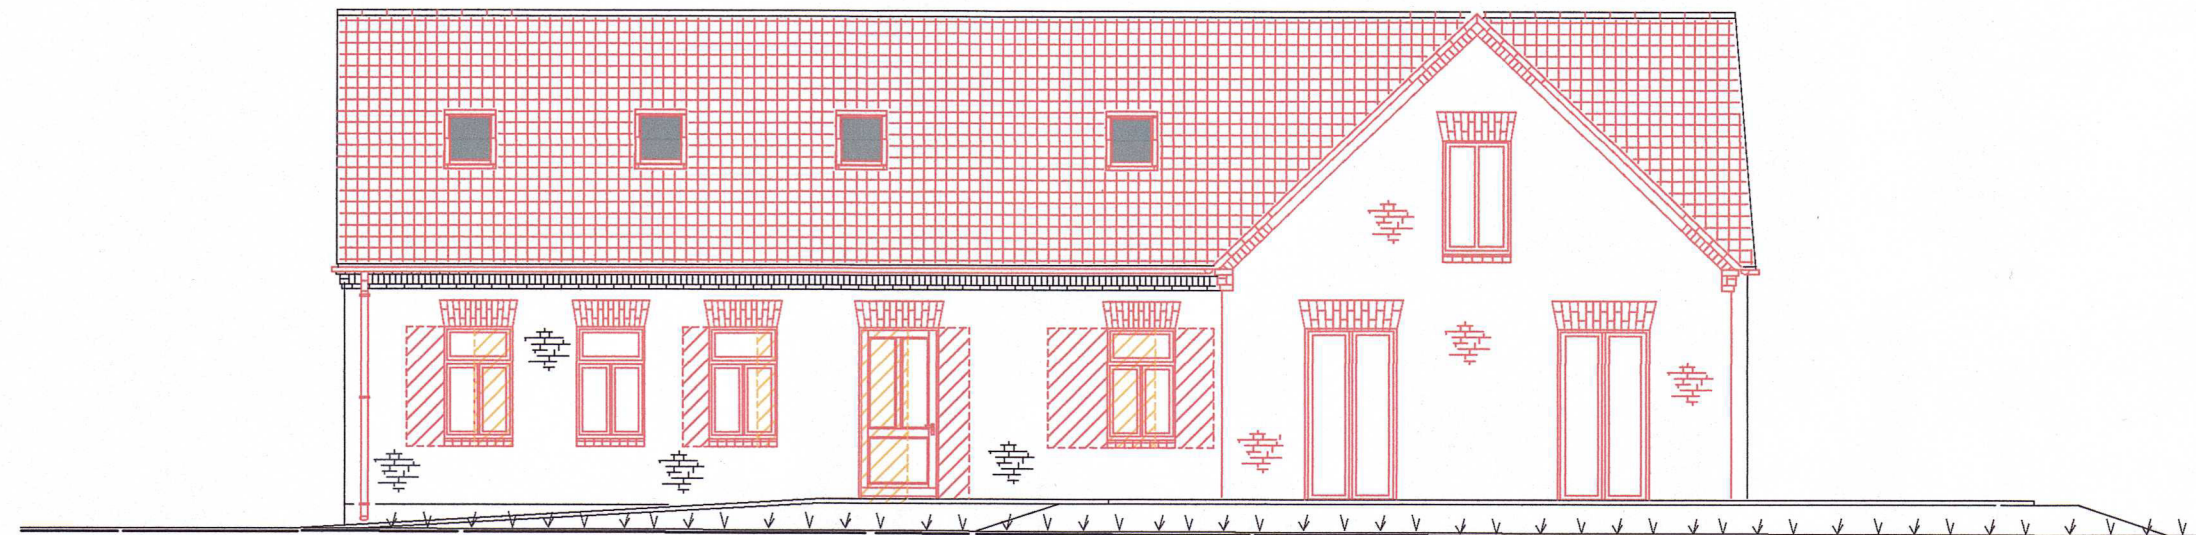

Südansicht

0 5 10
Maßstab 1 : 100 Meter

Bestand
Abbruch
Neu






genehmigt
gehört zu
Baugenehmigung / Vorbescheid / Nachtrag
Az: 22/01203
Datum: 14. OKT. 2022
Unterschrift: *[Signature]*

Genehmigungsplanung

Bauherr *[Signature]*

Entwurfsverfasser *[Signature]*

Planung	Ing.-Büro Peer Kanzler 16866 Kyritz , Stephanusstraße 13 Tel. 033971-60644 Fax 033971-60645 E-Mail ib.kanzler@online.de		
Bauherr	Stadt Kyritz 16866 Kyritz , Marktplatz 1		
Projekt	Umbau / Sanierung Dorfgemeinschaftshaus 16866 Kyritz / OT Mechow , Hauptstraße 60		
Bauteil	Ansichten		
Maßstab	1 : 100	Plan-Nr.	GP 1
Zeichnung	P. Kanzler	Datum	20.05.2022

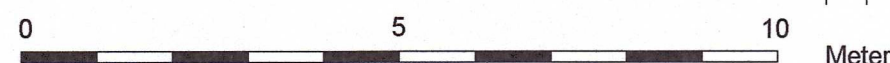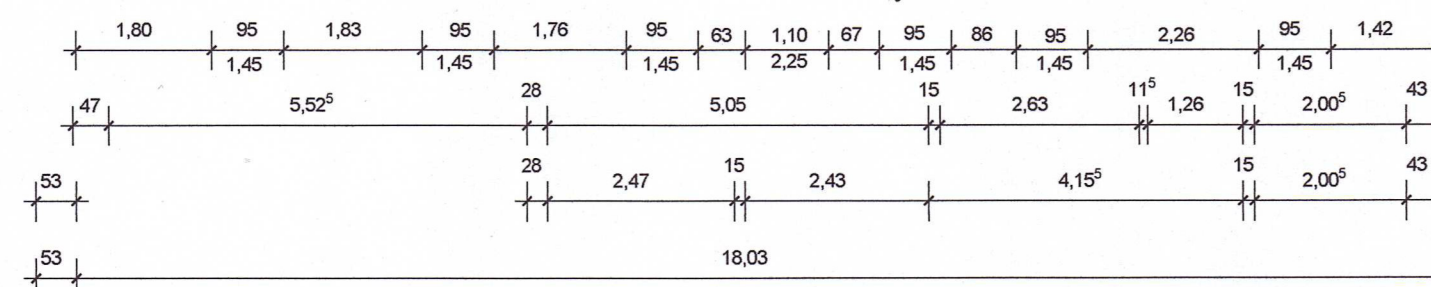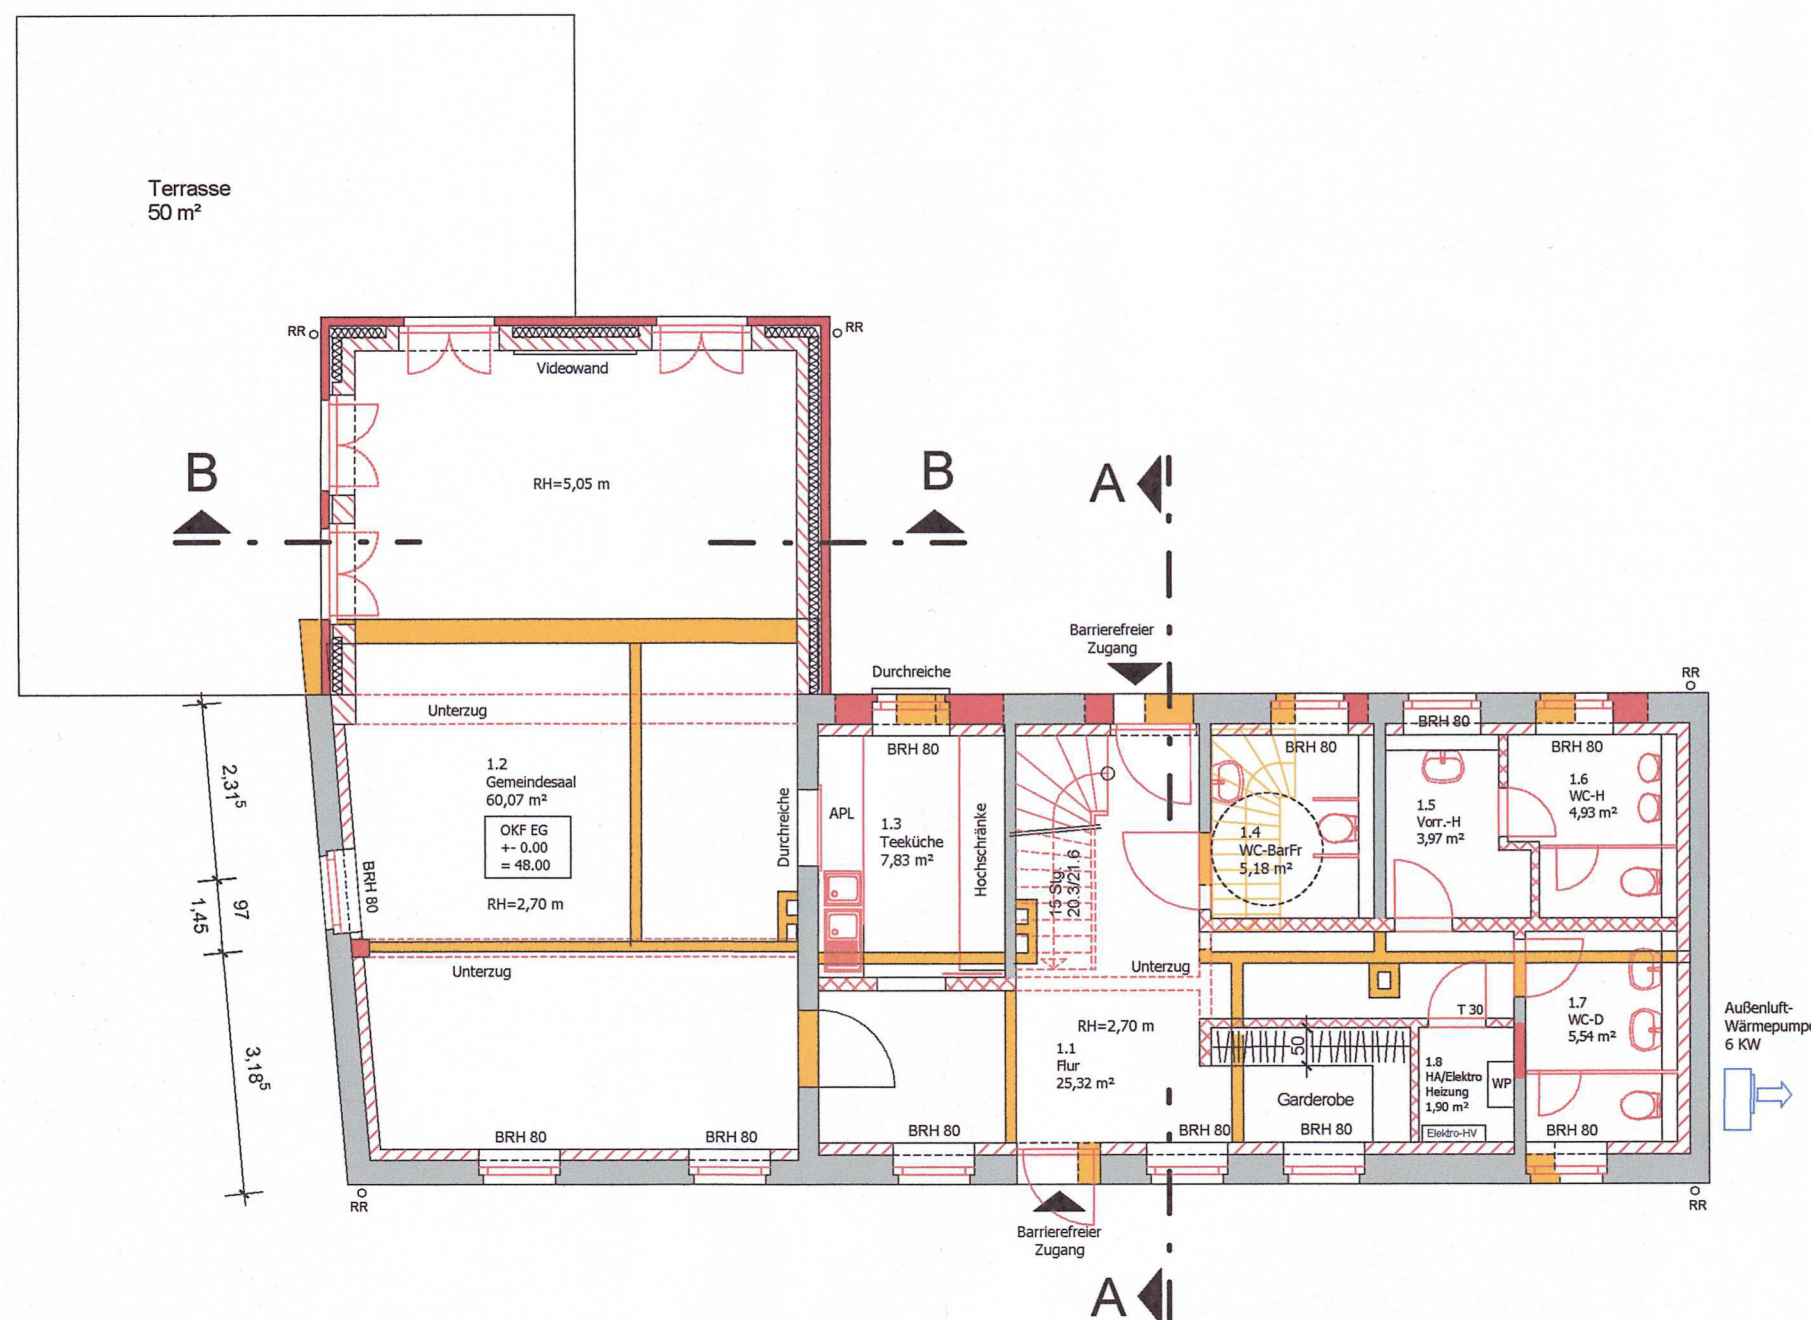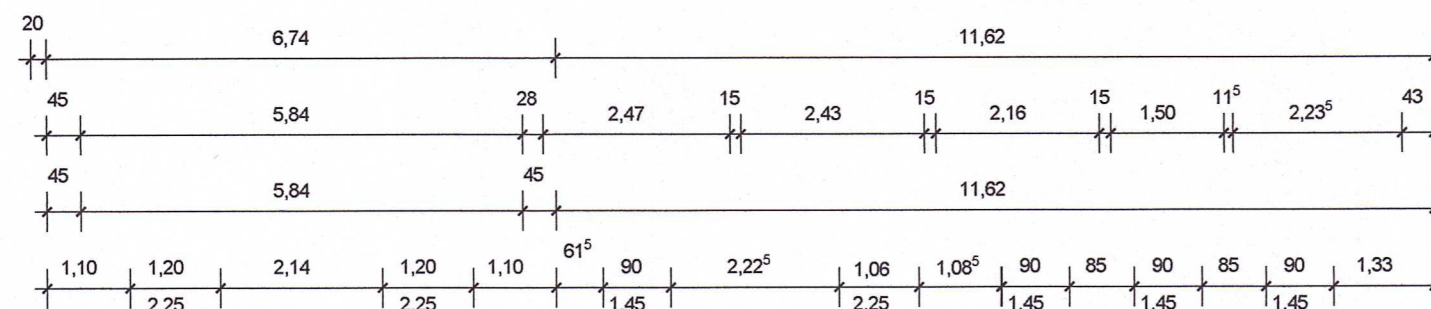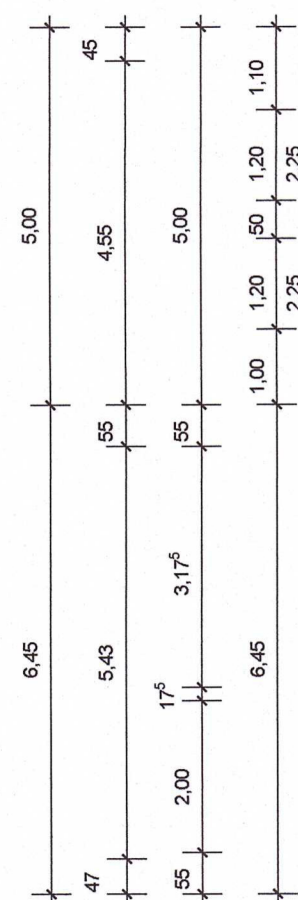

Maßstab 1 : 100

- | | |
|--|--|
| | Bestandsmauerwerk , Vollziegel |
| | Abbruch |
| | Neu |
| | Außenwand Anbau
11,5 cm Klinker NF
2 cm Luftspalt
14 cm Mineralfaserdämmung WLG 035
17,5 cm Porenbeton-Planstein PPW 4 / DBM |
| | Ziegel-Vorsatzschale , m. Perlitte gefüllt |
| | Kalksandsteinmauerwerk |
| | Gipskarton-Metallständer-Wand (2 x 12,5 mm) |
| | Fachwerkwand mit Ziegelausmauerung |
| | Stahlbeton C 20/25 |
| | unbewehrter Beton C 20/25 |
| | Regenrohr DN 100 |

Genehmigungsplanung






genehmigt




gehört zu
Baugenehmigung / Vorbescheid / Nachtrag
Az: 22 / 01203
Datum: 17. OKT. 2022
Unterschrift: Li-Pu

Bauherr

Entwurfsverfasse

Planung	Ing.-Büro Peer Kanzler 16866 Kyritz , Stephanusstraße 13 Tel. 033971-60644 Fax 033971-60645 E-Mail ib.kanzler@online.de		
Bauherr	Stadt Kyritz 16866 Kyritz , Marktplatz 1		
Projekt	Umbau / Sanierung Dorfgemeinschaftshaus 16866 Kyritz / OT Mechow , Hauptstraße 60		
Bauteil	Grundriss EG		
Maßstab	1 : 100	Plan-Nr.	GP 2
Zeichnung	P. Kanzler	Datum	20.05.2022

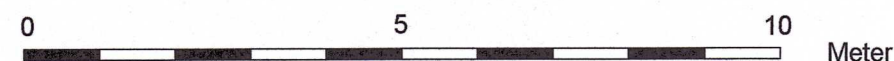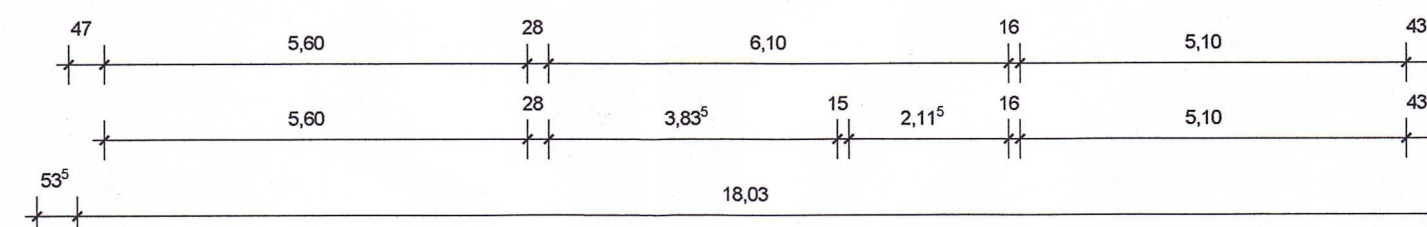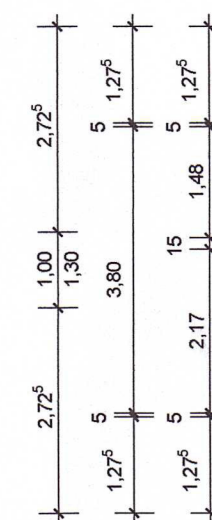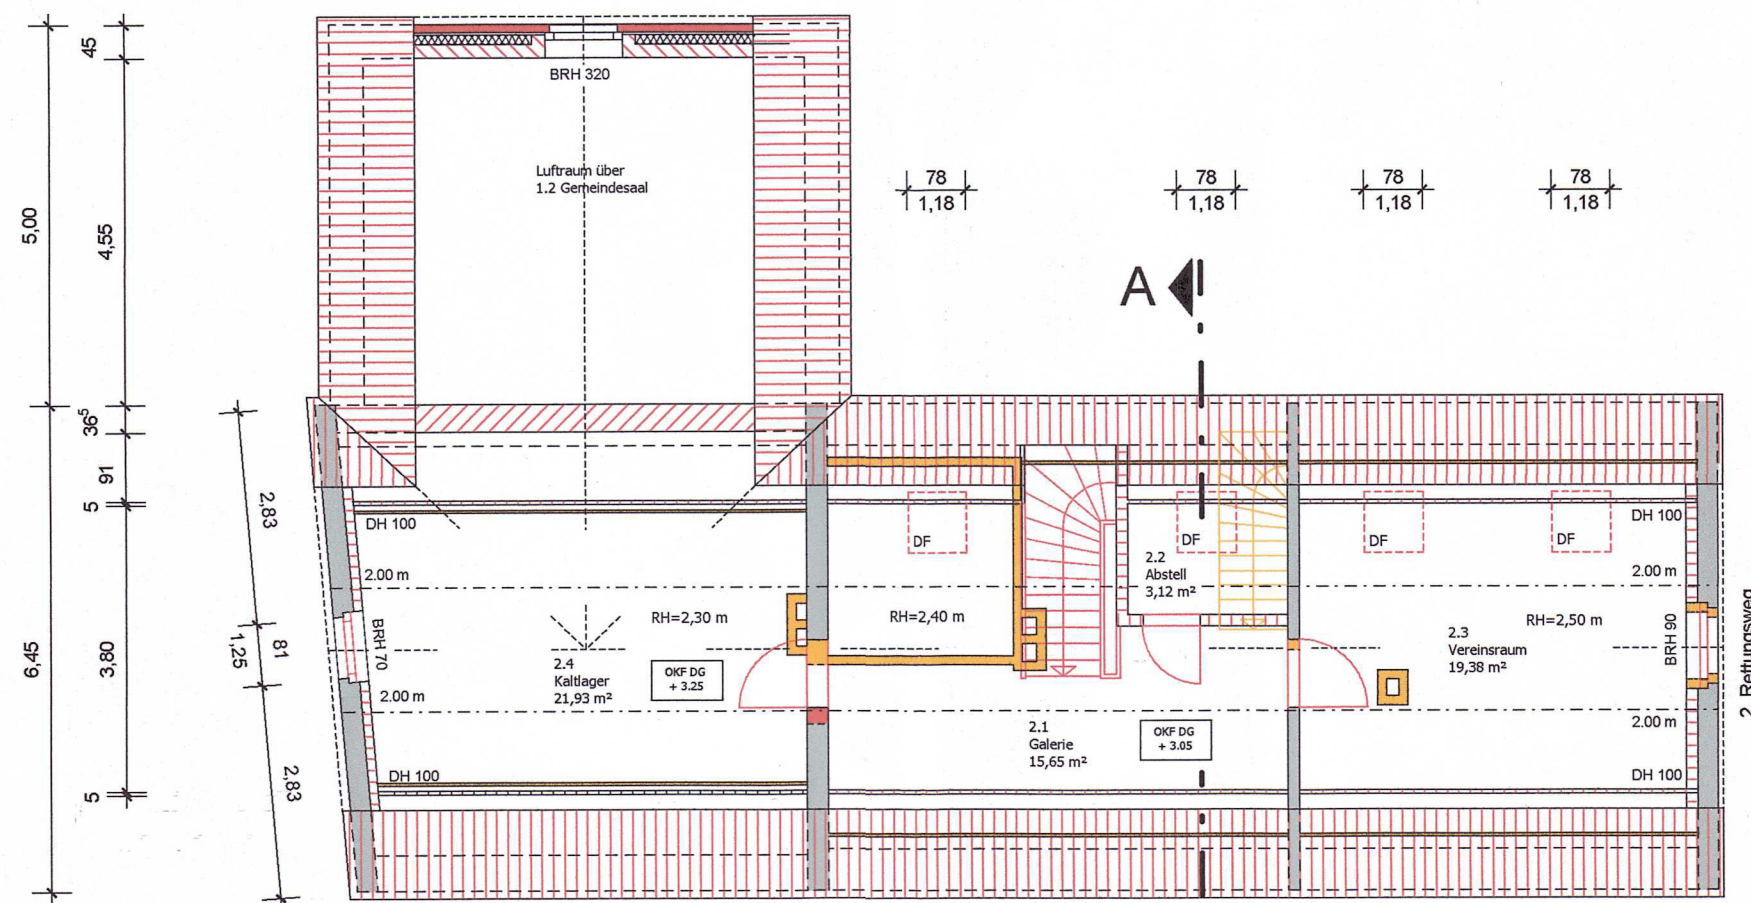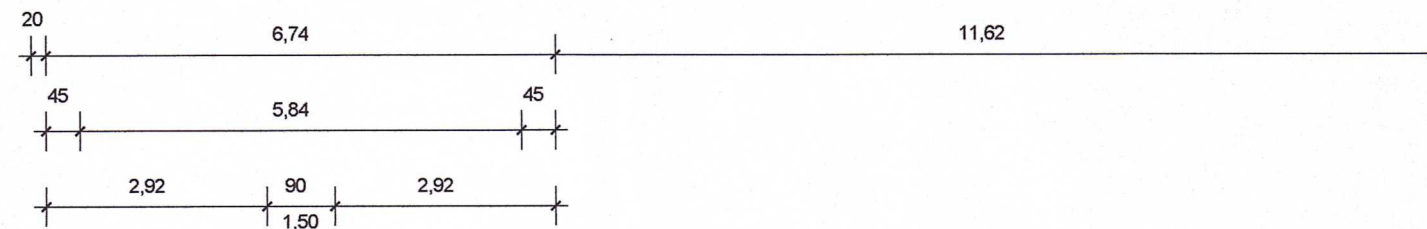

 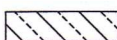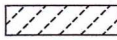- | | |
|---|--|
|  | Bestandsmauerwerk , Vollziegel |
|  | Abbruch |
|  | Neu |
|  | Außenwand Anbau
11,5 cm Klinker NF
2 cm Luftspalt
14 cm Mineralfaserdämmung WLG 035
17,5 cm Porenbeton-Planstein PPW 4 / DBM |
|  | Poroton-Planziegel T 9-0.65 / DBM |
|  | Kalksandsteinmauerwerk |
|  | Gipskarton-Metallständer-Wand (2 x 12,5 mm) |
|  | Fachwerkwand mit Ziegelausmauerung |
|  | Stahlbeton C 20/25 |
|  | unbewehrter Beton C 20/25 |
|  | Regenrohr DN 100 |

Genehmigungsplanung

genehmigt

gehört zu
Baugenehmigung / Vorbescheid / Nachtrag

Az: 22 / 01203
Datum: 4 / OKT 2022

Unterschrift: L. P. K.

Bauherr L. F. G.

Entwurfsverfasser T.C.

Planung	Ing.-Büro Peer Kanzler 16866 Kyritz , Stephanusstraße 13 Tel. 033971-60644 Fax 033971-60645 E-Mail ib.kanzler@online.de		
Bauherr	Stadt Kyritz 16866 Kyritz , Marktplatz 1		
Projekt	Umbau / Sanierung Dorfgemeinschaftshaus 16866 Kyritz / OT Mechow , Hauptstraße 60		
Bauteil	Grundriss DG		
Maßstab	1 : 100	Plan-Nr.	GP 3
Zeichnung	P. Kanzler	Datum	20.05.2022

Dachschräge (Anbau)

Tonfalzziegel (Neu)
Dachlattung (Neu)
Konterlattung (Neu)
Unterspannbahn (Neu)
Mineralfaser-Klemmfilz WLG 035 d=220 mm (Neu)
zw. Sparren 8/22 cm, a = 80 cm (Neu)
Dampf- u. Windsperrfolie PE 0,2 mm (Neu)
Metall-Unterkonstruktion (Neu)
Gipskarton-Bauplatte 2 x 12,5 mm (Neu)



Dachschräge (Umbau)

Tonfalzziegel (Neu)
Dachlattung (Neu)
Konterlattung (Neu)
Unterspannbahn (Neu)
Mineralfaser-Klemmfilz WLG 035 d=160 mm (Neu)
zw. Sparren 13/16 cm, a = 90...105 cm (Bestand)
Mineralfaserfilz WLG 035 d=60 mm (Neu)
zw. Lattung 4/6 cm, a = 42,5 cm (Neu)
Dampf- u. Windsperrfolie PE 0,2 mm (Neu)
Gipskarton-Bauplatte 2 x 12,5 mm (Neu)

Decke ü. EG (Umbau)

FB-Belag Laminat/Linoleum (Neu)
OSB-Platte d=28 mm mit Höhenausgleich (Neu)
auf Holzbalkendecke mit Strohhlehmeinschub d=200 cm (Bestand)
Deckenschalung d=25 mm (Bestand)
Rohrputz d=15 mm (Bestand)
Dampfsperffolie PE 0,4 mm (Neu)
Metall-Unterkonstruktion d=25 mm (Neu)
Gipskarton-Platte GKF d=12,5 mm (Neu)

- Bestandsmauerwerk, Vollziegel
- Abbruch
- Neu
- Außenwand Anbau
11,5 cm Klinker NF
2 cm Luftspalt
14 cm Mineralfaserdämmung WLG 035
17,5 cm Porenbeton-Planstein PPW 4 / DBM
- Poroton-Planziegel T 9-0.65 / DBM
- Kalksandsteinmauerwerk
- Gipskarton-Metallständer-Wand (2 x 12,5 mm)
- Fachwerkwand mit Ziegelausmauerung
- Stahlbeton C 20/25
- unbewehrter Beton C 20/25
- RR Regenrohr DN 100

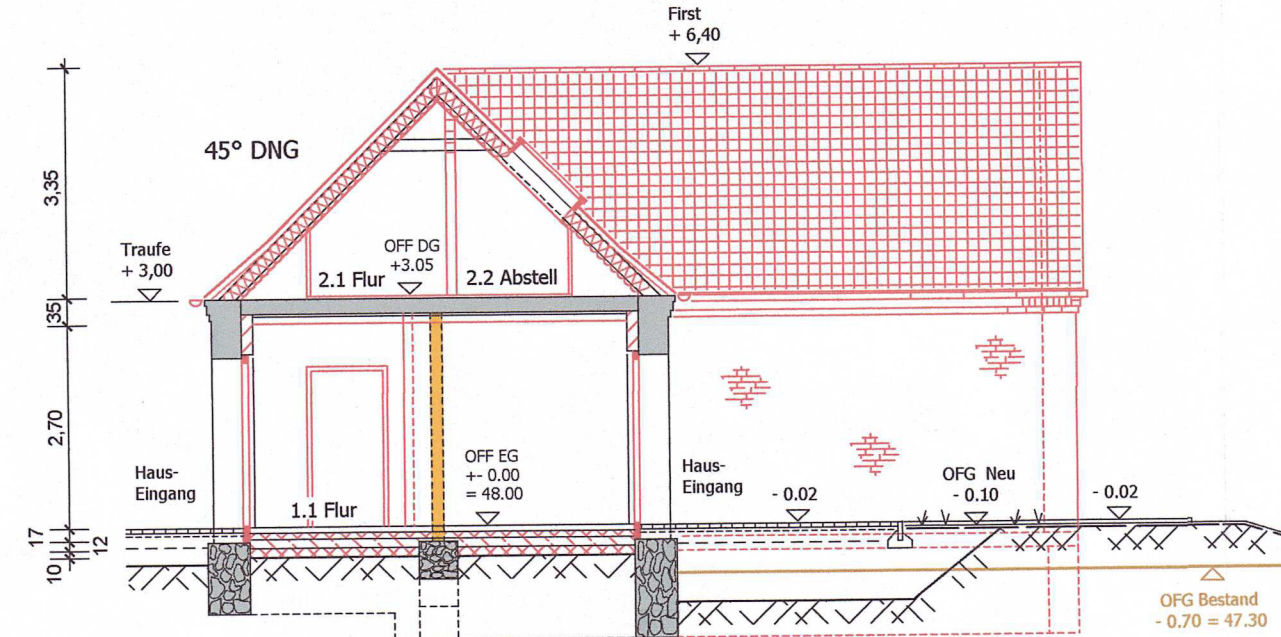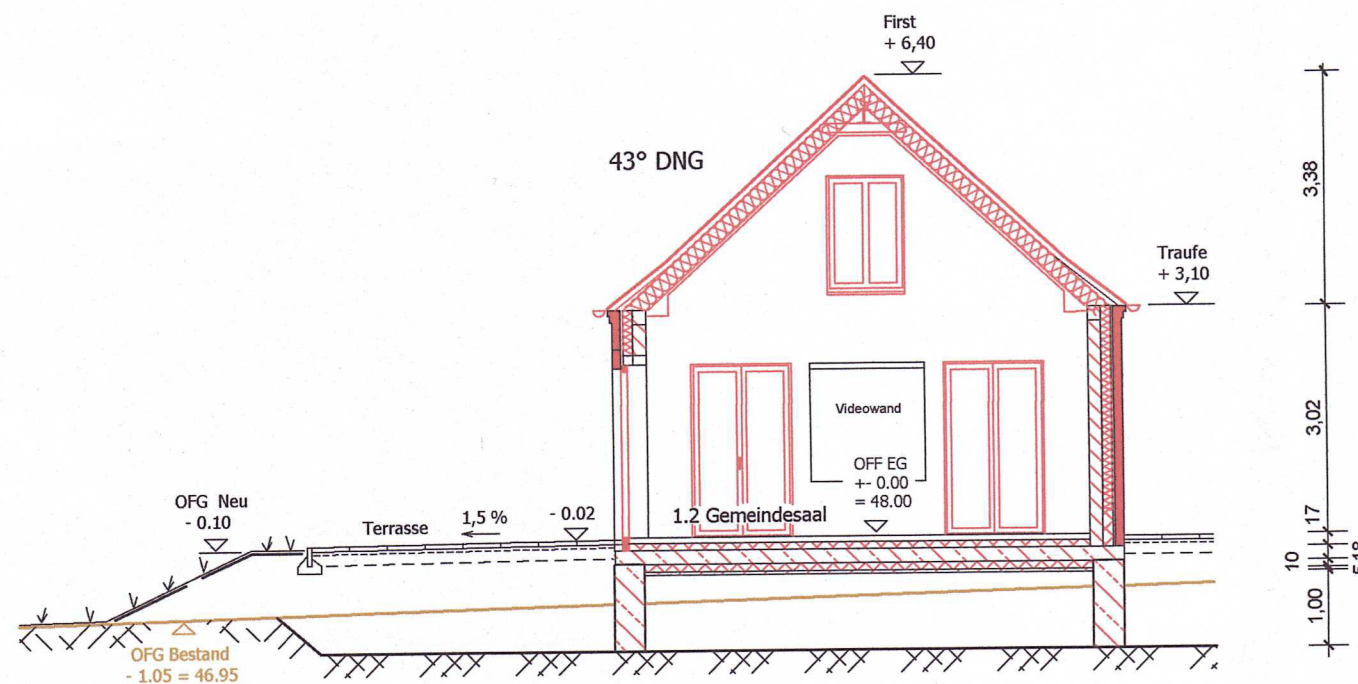

Fußboden (Anbau)


FB-Belag (Fliesen / Laminat / Linoleum) d=12 mm (Neu)
Zementestrich d=64 mm (Neu)
PS-Hartschaum WLG 040 d=30 mm (Neu)
PS-Hartschaum WLG 035 d=60 mm (Neu)
Bitumenschweißbahn d=4 mm (Neu)
Fußboden-Sohlplatte C 20/25 d=180 mm (Neu)
XPS-Hartschaum WLG 035 d=100 mm (Neu)
Beton-Sauberkeitsschicht C 10/12 d=50 mm (Neu)
Kies-Sand-Unterbau DPr = 97 % (Neu)

Fußboden Umbau

FB-Belag (Fliesen / Laminat / Linoleum) d=12 mm (Neu)
Zementestrich d=64 mm (Neu)
PS-Hartschaum WLG 040 d=30 mm (Neu)
PS-Hartschaum WLG 035 d=60 mm (Neu)
Bitumenschweißbahn d=4 mm (Neu)
Fußboden-Unterbeton C 20/25 d=120 mm (Neu)
Schaumglasschotter WLG 045 d=100 mm (Neu)
Kies-Sand-Unterbau DPr = 97 % (Bestand)

Schnitt B - B

Schnitt A - A

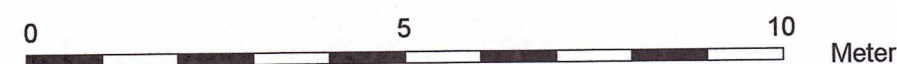

Maßstab 1 : 100

Genehmigungsplanung



Bauherr

Entwurfsverfasser

Planung	Ing.-Büro Peer Kanzler 16866 Kyritz, Stephanusstraße 13 Tel. 033971-60644 Fax 033971-60645 E-Mail ib.kanzler@online.de		
Bauherr	Stadt Kyritz 16866 Kyritz, Marktplatz 1		
Projekt	Umbau / Sanierung Dorfgemeinschaftshaus 16866 Kyritz / OT Mechow, Hauptstraße 60		
Bauteil	Schnitte A - A u. B - B		
Maßstab	1 : 100	Plan-Nr.	GP 4
Zeichnung	P. Kanzler	Datum	20.05.2022