



Erdgeschoss

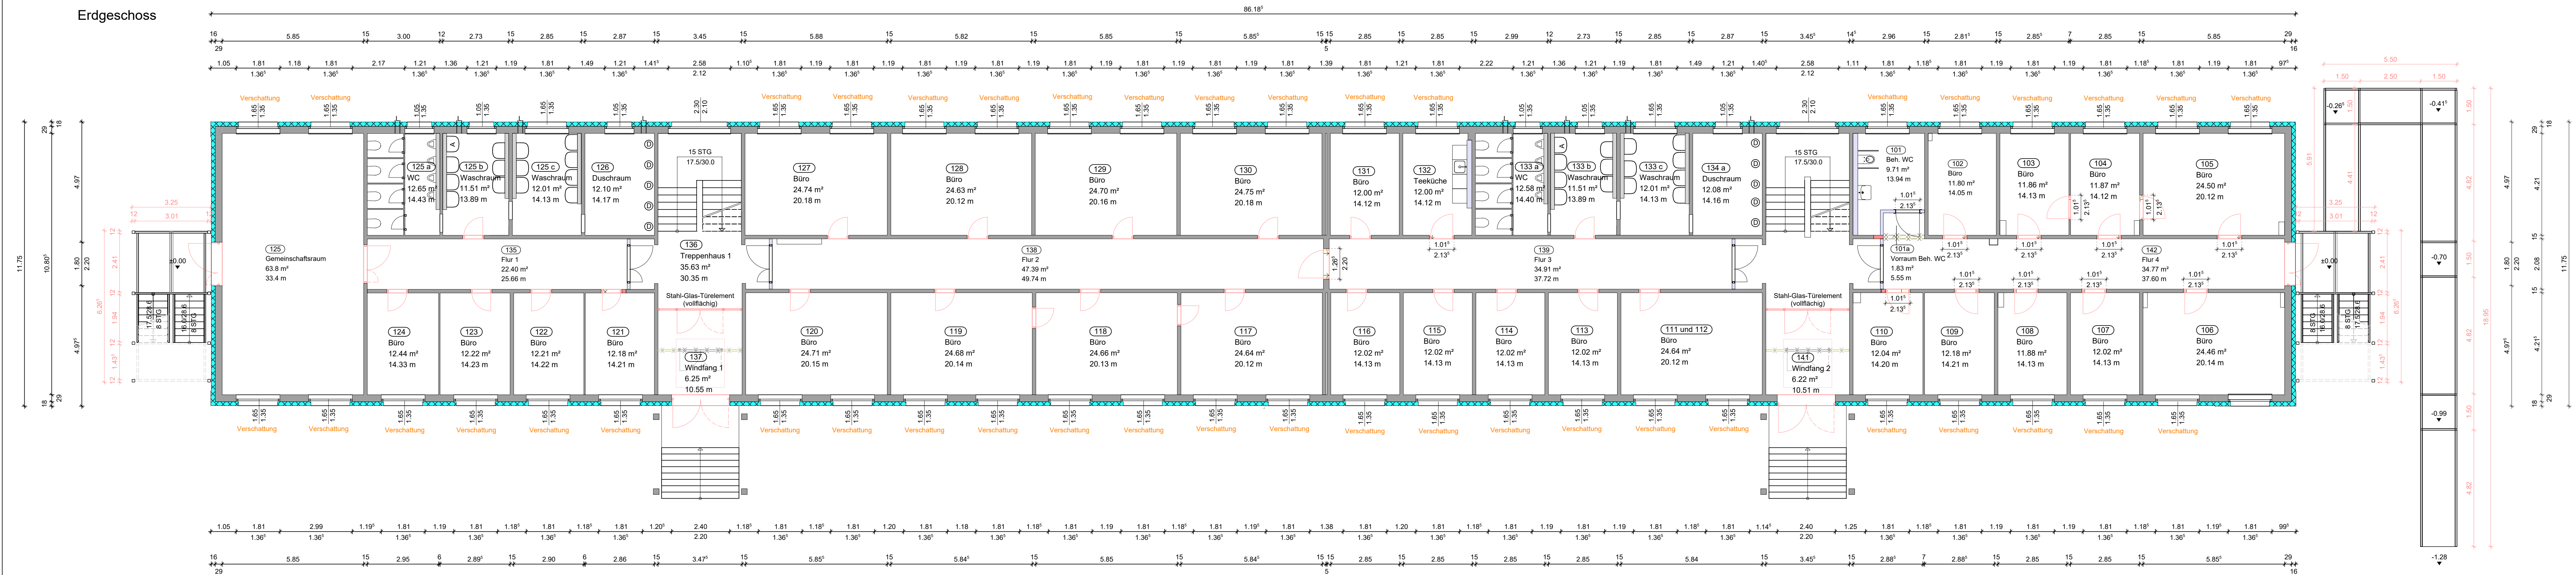

- Legende:
- Bestand
 - Dämmung Bestand
 - Neubau Trockenbau
 - Neubau
 - Abbruch

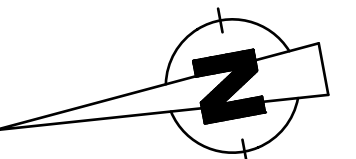

Die Zeichnungen wurden auf Grundlage bereits vorhandener Pläne erstellt.
Die Maße müssen zwingend vor Baubeginn geprüft werden.

Alle Maße sind am Bau zu prüfen!				
	Index	Datum	Bearbeiter	Änderung
Baumaßnahme	Flugplatz Holzdorf Sanierung Gebäude 23 Fliegerhorstallee 1 04916 Schönewalde			
Planungsphase	Ausschreibung			
Planbezeichnung	Grundriss EG			
Planinformation	Maßstab: 1:100	Blattgröße: 297 x 1.345 mm	Erstellt am: 22.06.2026	Index:
CAD	Projektname: Sanierung Geb. 23		Plancodierung:	
	Brandenburgischer Landesbetrieb für Liegenschaften und Bauen (BLB) Sophie-Alberti-Str. 4-6 14478 Potsdam Tel.: 0331/ 58181-0 E-Mail: poststelle@blb.brandenburg.de			
Gebäudeplaner				
Tragwerksplaner				
Technische Gebäudeausrüstung				
	Unterschrift Planer:		Unterschrift Bauherr:	
	gezeichnet: 22.06.2026		bearbeitet: geprüft:	