




## EHRENHOF

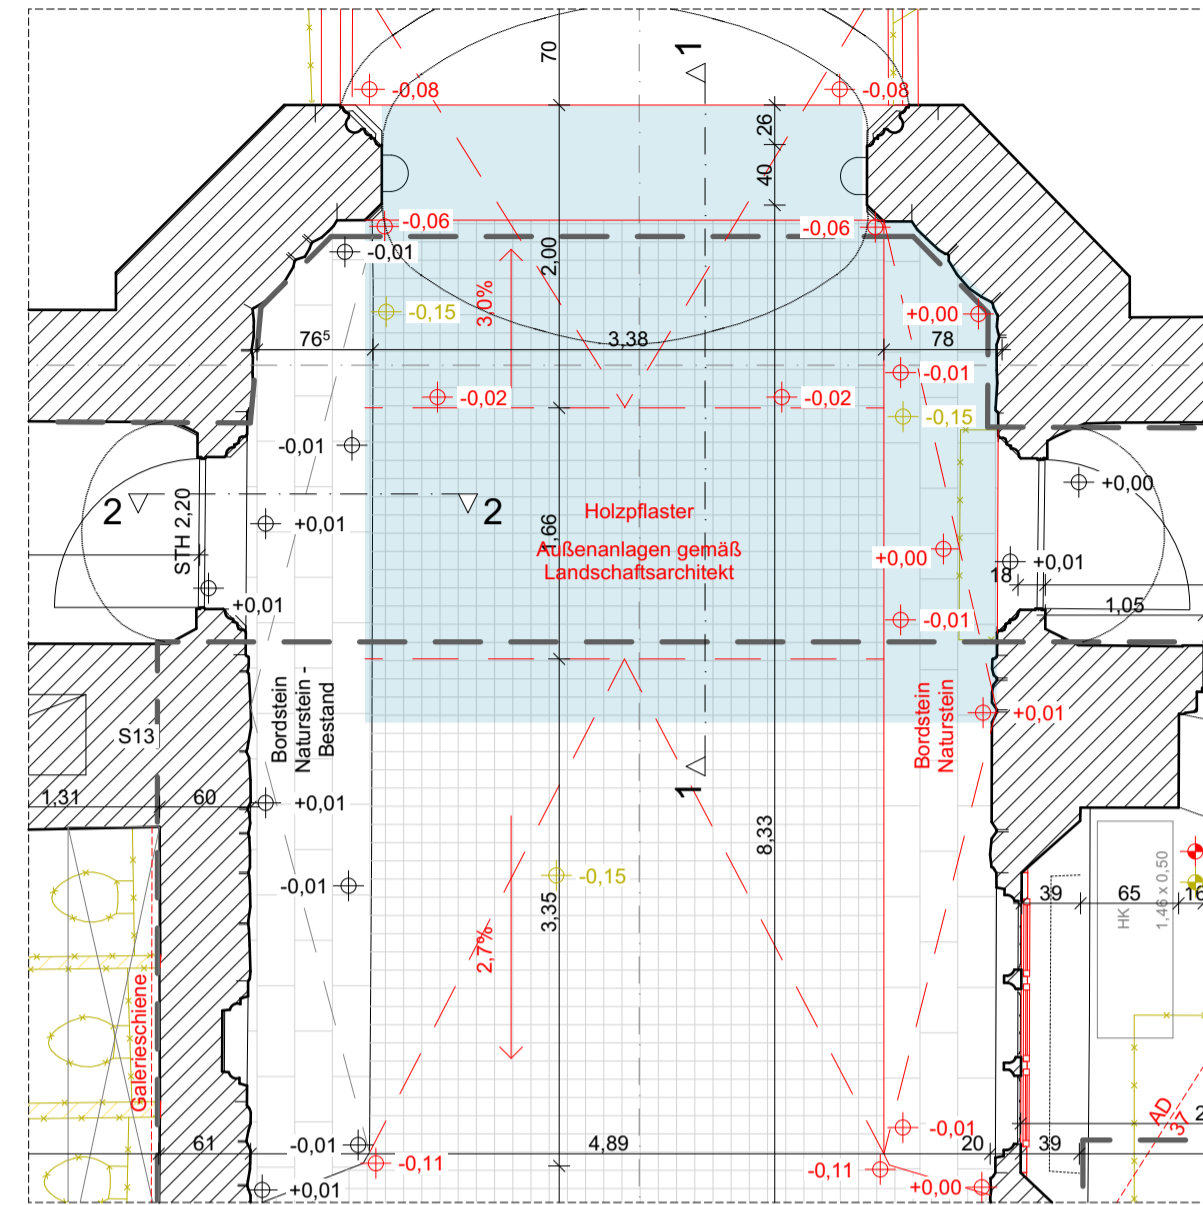

Grundrissausschnitt EG  
1:50

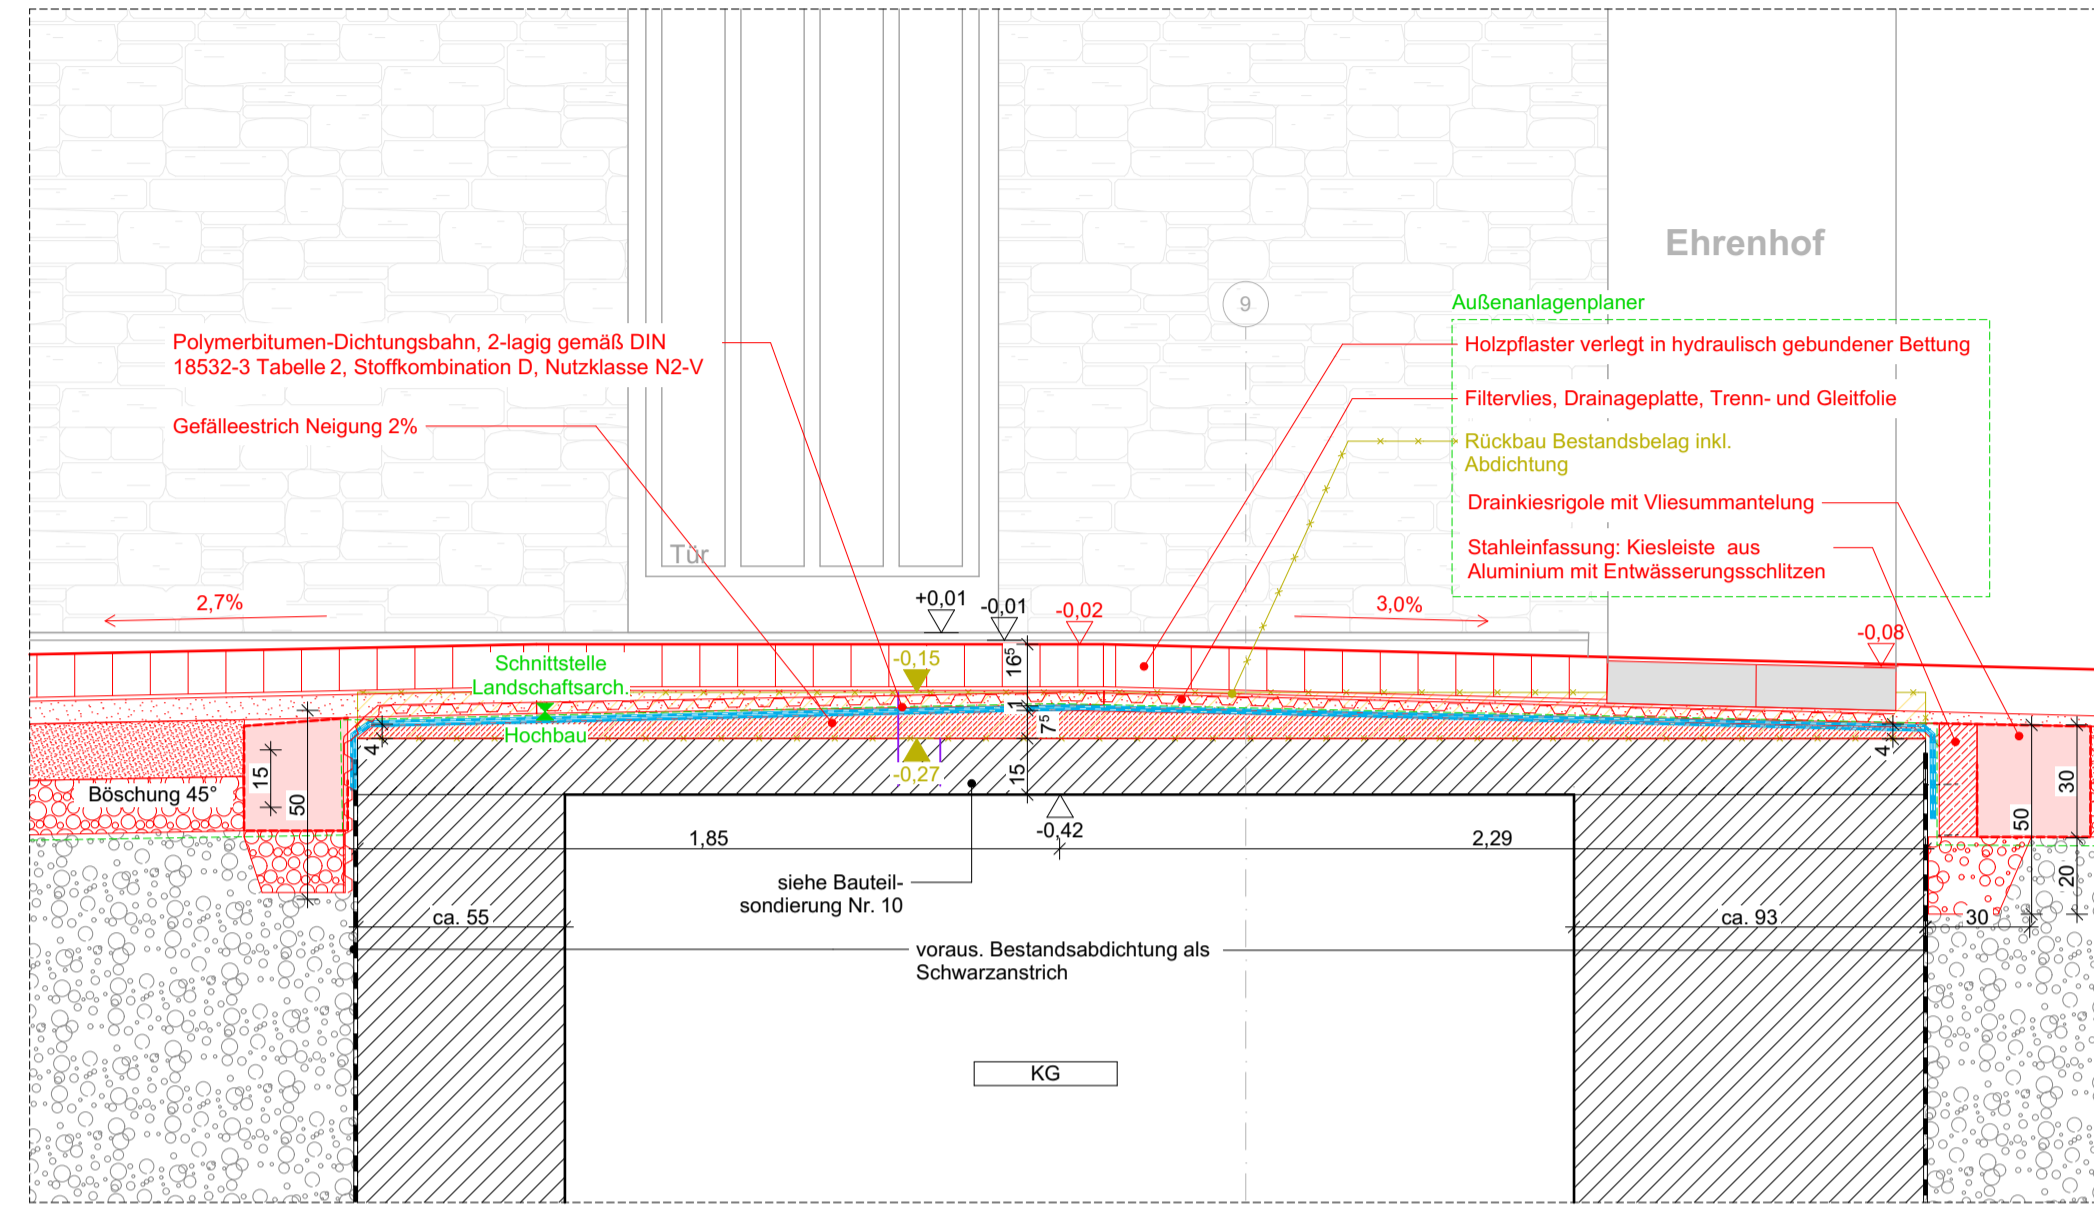


Schnitt 1-1  
1:20

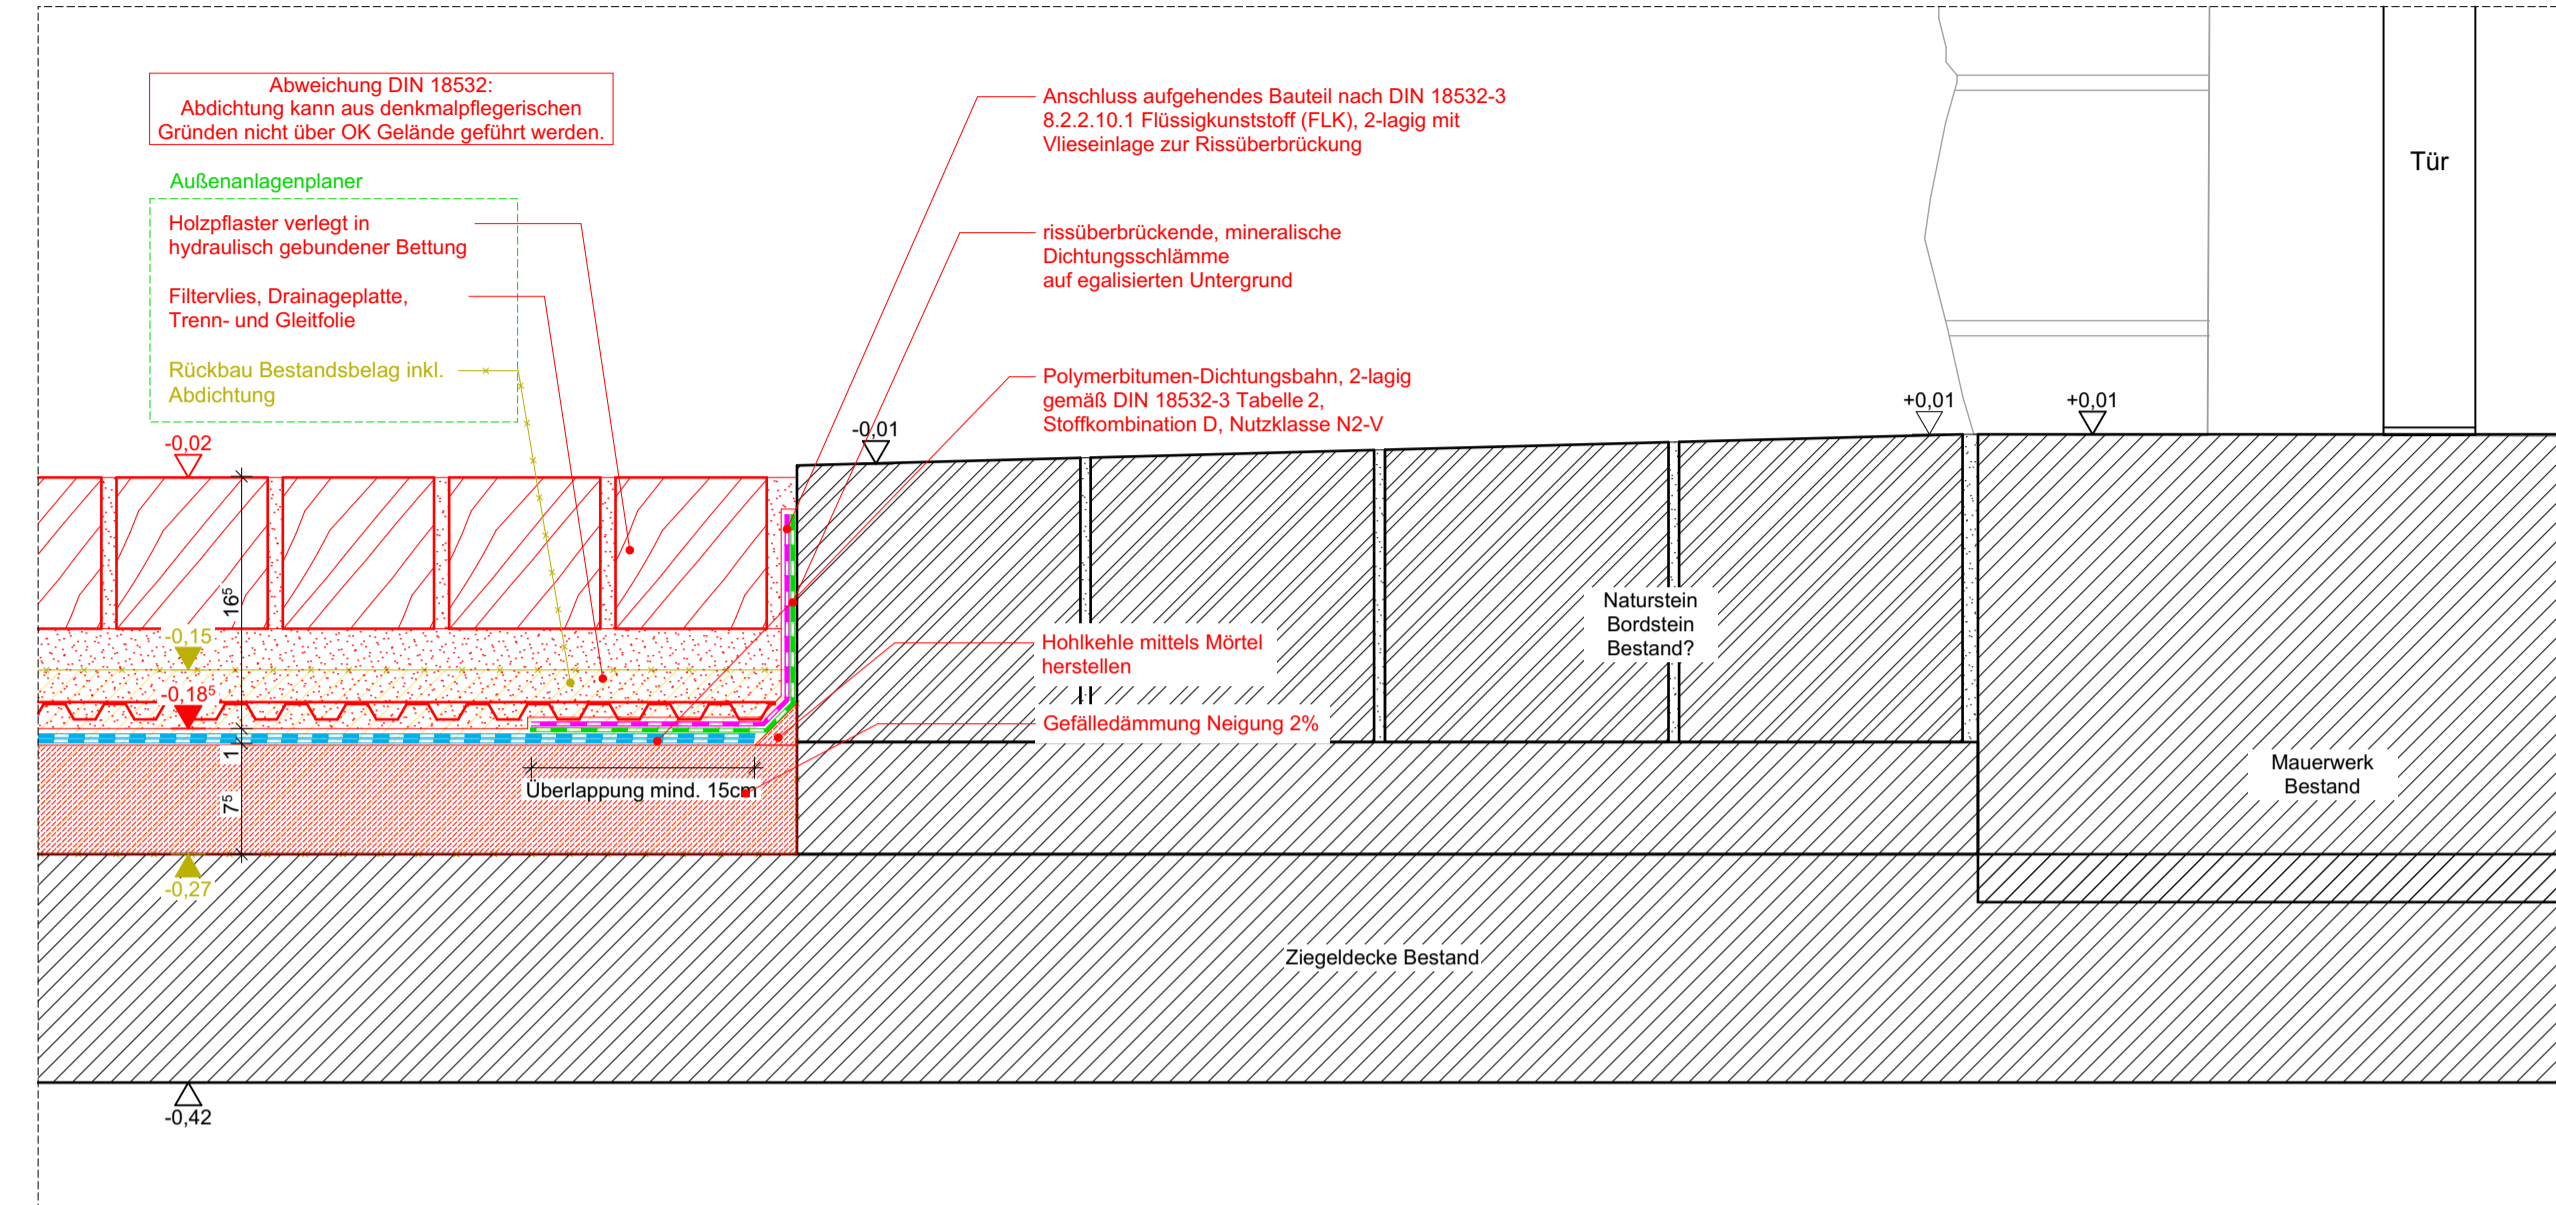


Schnitt 2-2  
1:5


## WIRTSCHAFTSHOF

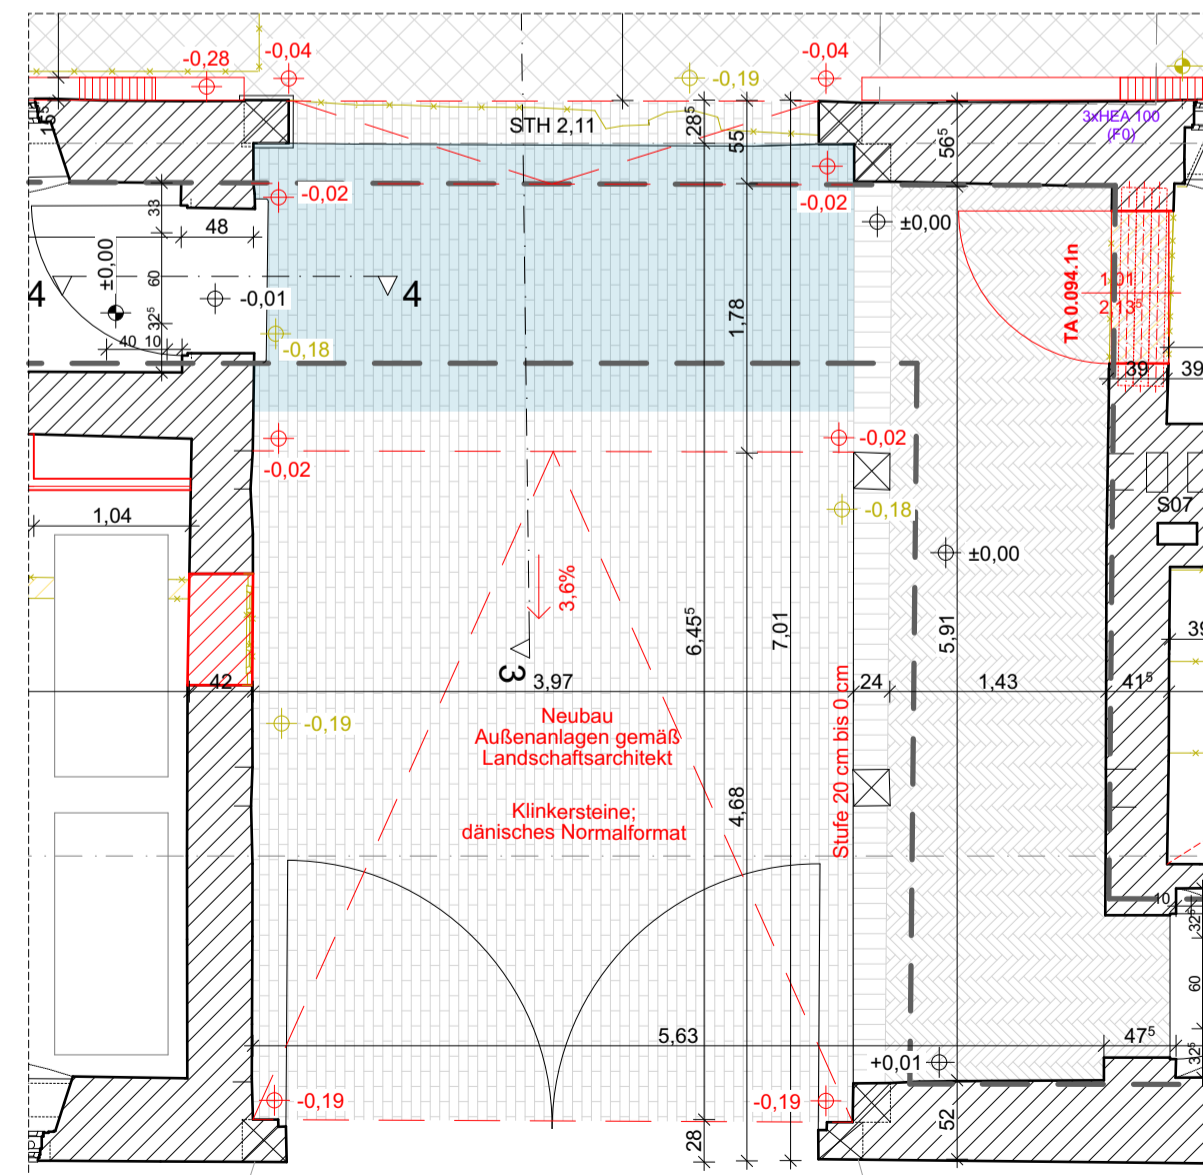

Grundrissausschnitt EG  
1:50

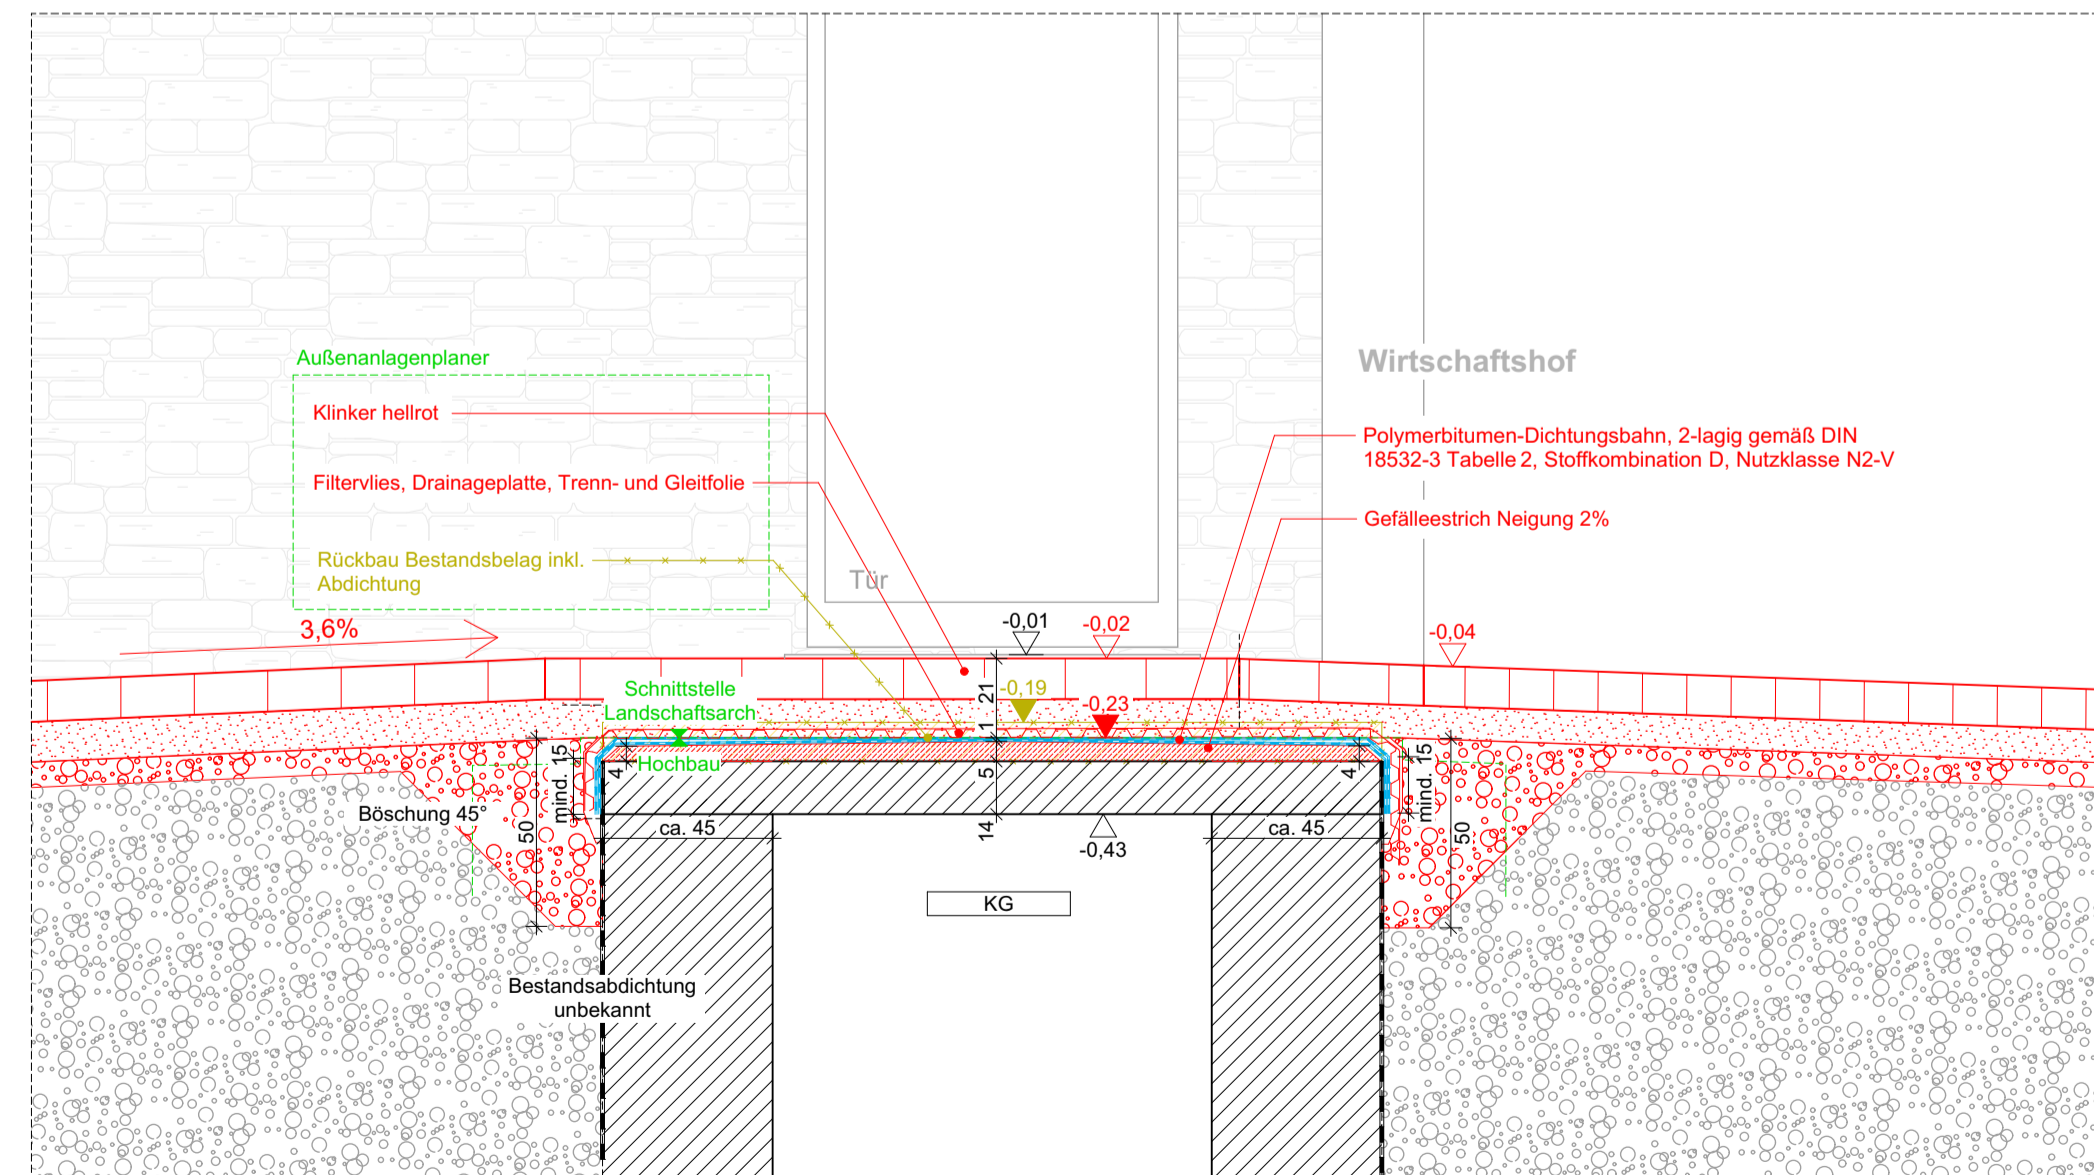

Schnitt 3/3  
1:20

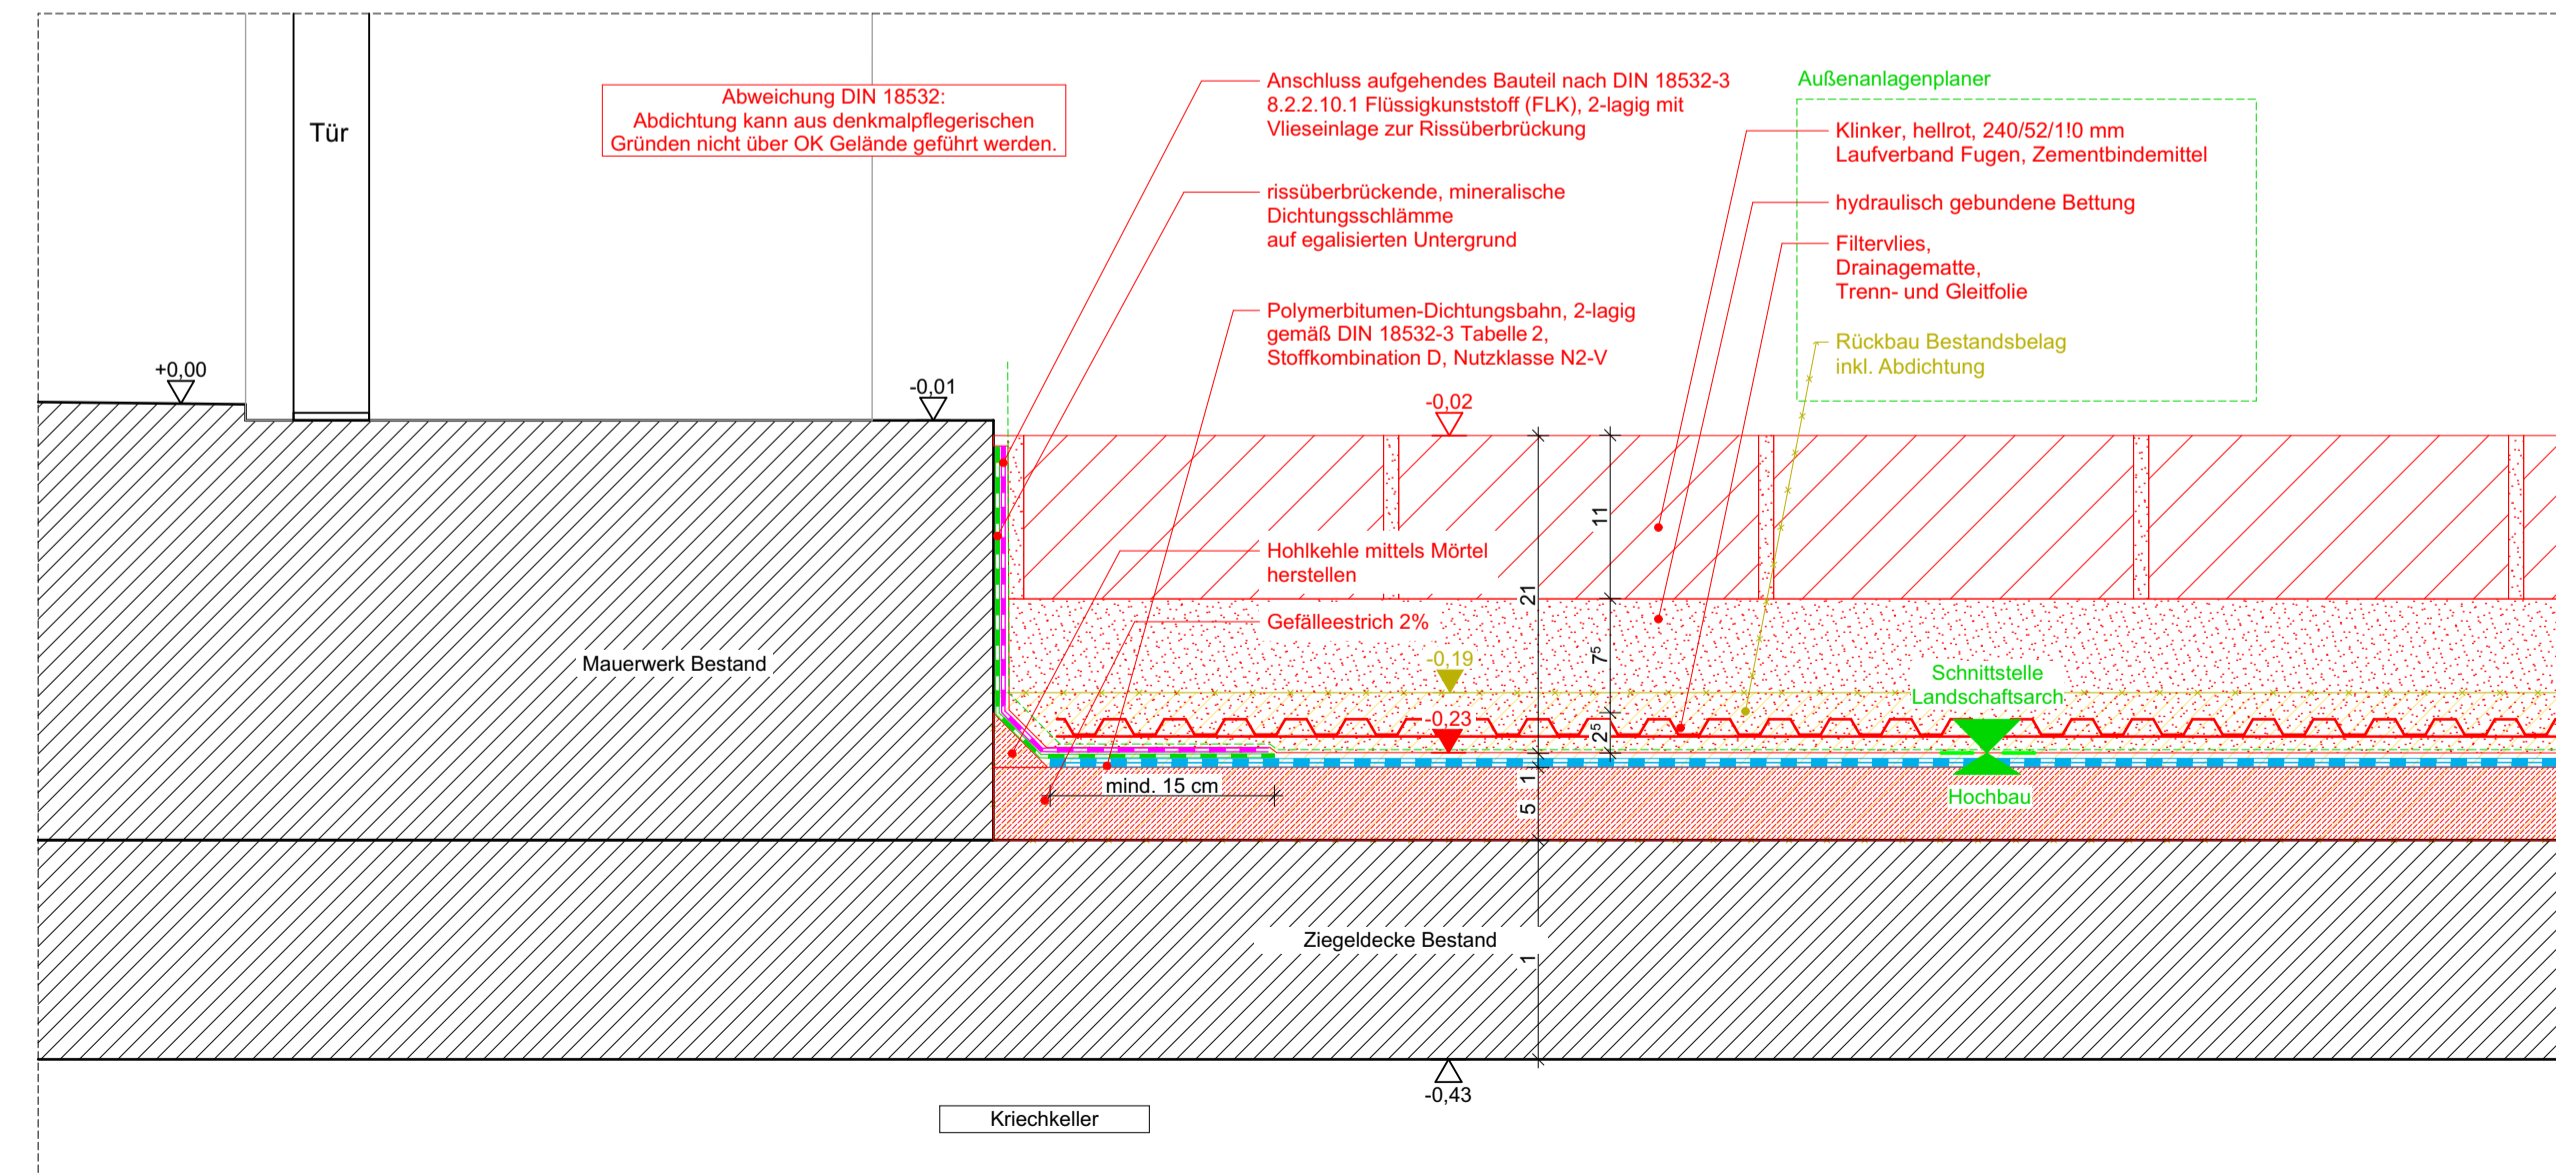

Schnitt 4-4  
1:5

### LEGENDE

- Bestand
- Abbruch
- Neubau
- Abdichtung


### Hinweis:

**Bauzwischenstand Nach herstellen der Abdichtung und Schutzlage, auffüllen mit Schotter für Befahrung während Bauzeit 18-20cm.**

**Planung der Abdichtung der befahrbaren Verkehrsflächen aus Beton gemäß DIN 18532-3**

Alle Maße sind am Bau zu prüfen OKFF ±0.00 = 34.58 DHHN92

### Übersicht

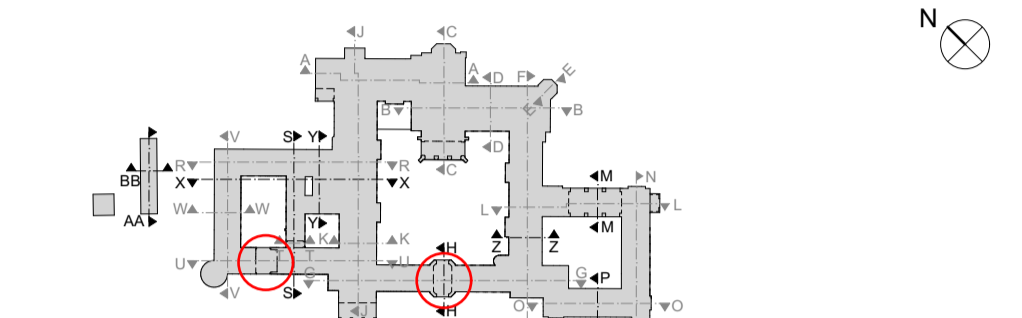

Index	Datum	Änderung	Bearbeiter
0	19.06.2025	erste Planausgabe	FK, EW
a	28.07.2025	Anpassung Abdichtung, Einarbeitung Planung Außenanlagen	FK, EW
b	03.09.2025	Anpassung allgemein, Änderung Außenanlagen	FK, EW



**STIFTUNG  
PREUSSISCHE SCHLÖSSER UND GÄRTEN  
BERLIN - BRANDENBURG**

Abteilung Architektur  
Postfach 601462, 14414 Potsdam, Tel.: 0331 9694 - 119, Fax: 0331 9694 - 445

Gebäudeplanung / Objektüberwachung	Tragwerksplanung / Brandschutz	Bauphysik	Außenanlagenplaner	Außenanlagenplaner Tiefbau
Elektroplanung	Heizung/ Lüftung/ Sanitär	Gastroplanung	Schadstoffe / Entsorgung	

**Bauvorhaben**  
**CC\_100.02 SCHLOSS CECILIENHOF**  
**SIP II Umbau und Sanierung Innenräume**

Detail Hofdurchfahrten Ausführungsplanung			
Datum 03.09.2025	Plan - Nr. NG_CC100G-02_ADA300_DE506-2_b	Maßstab 1:150, 1:50, 1:20, 1:5	Blattgröße 420x1000
Planersteller	Projektleiter	Kustos	Abteilungsleiter
Fachingenieur	Fachingenieur	Abteilung	Abteilung