



Schnitt
M 1:20



Detail
M 1:5

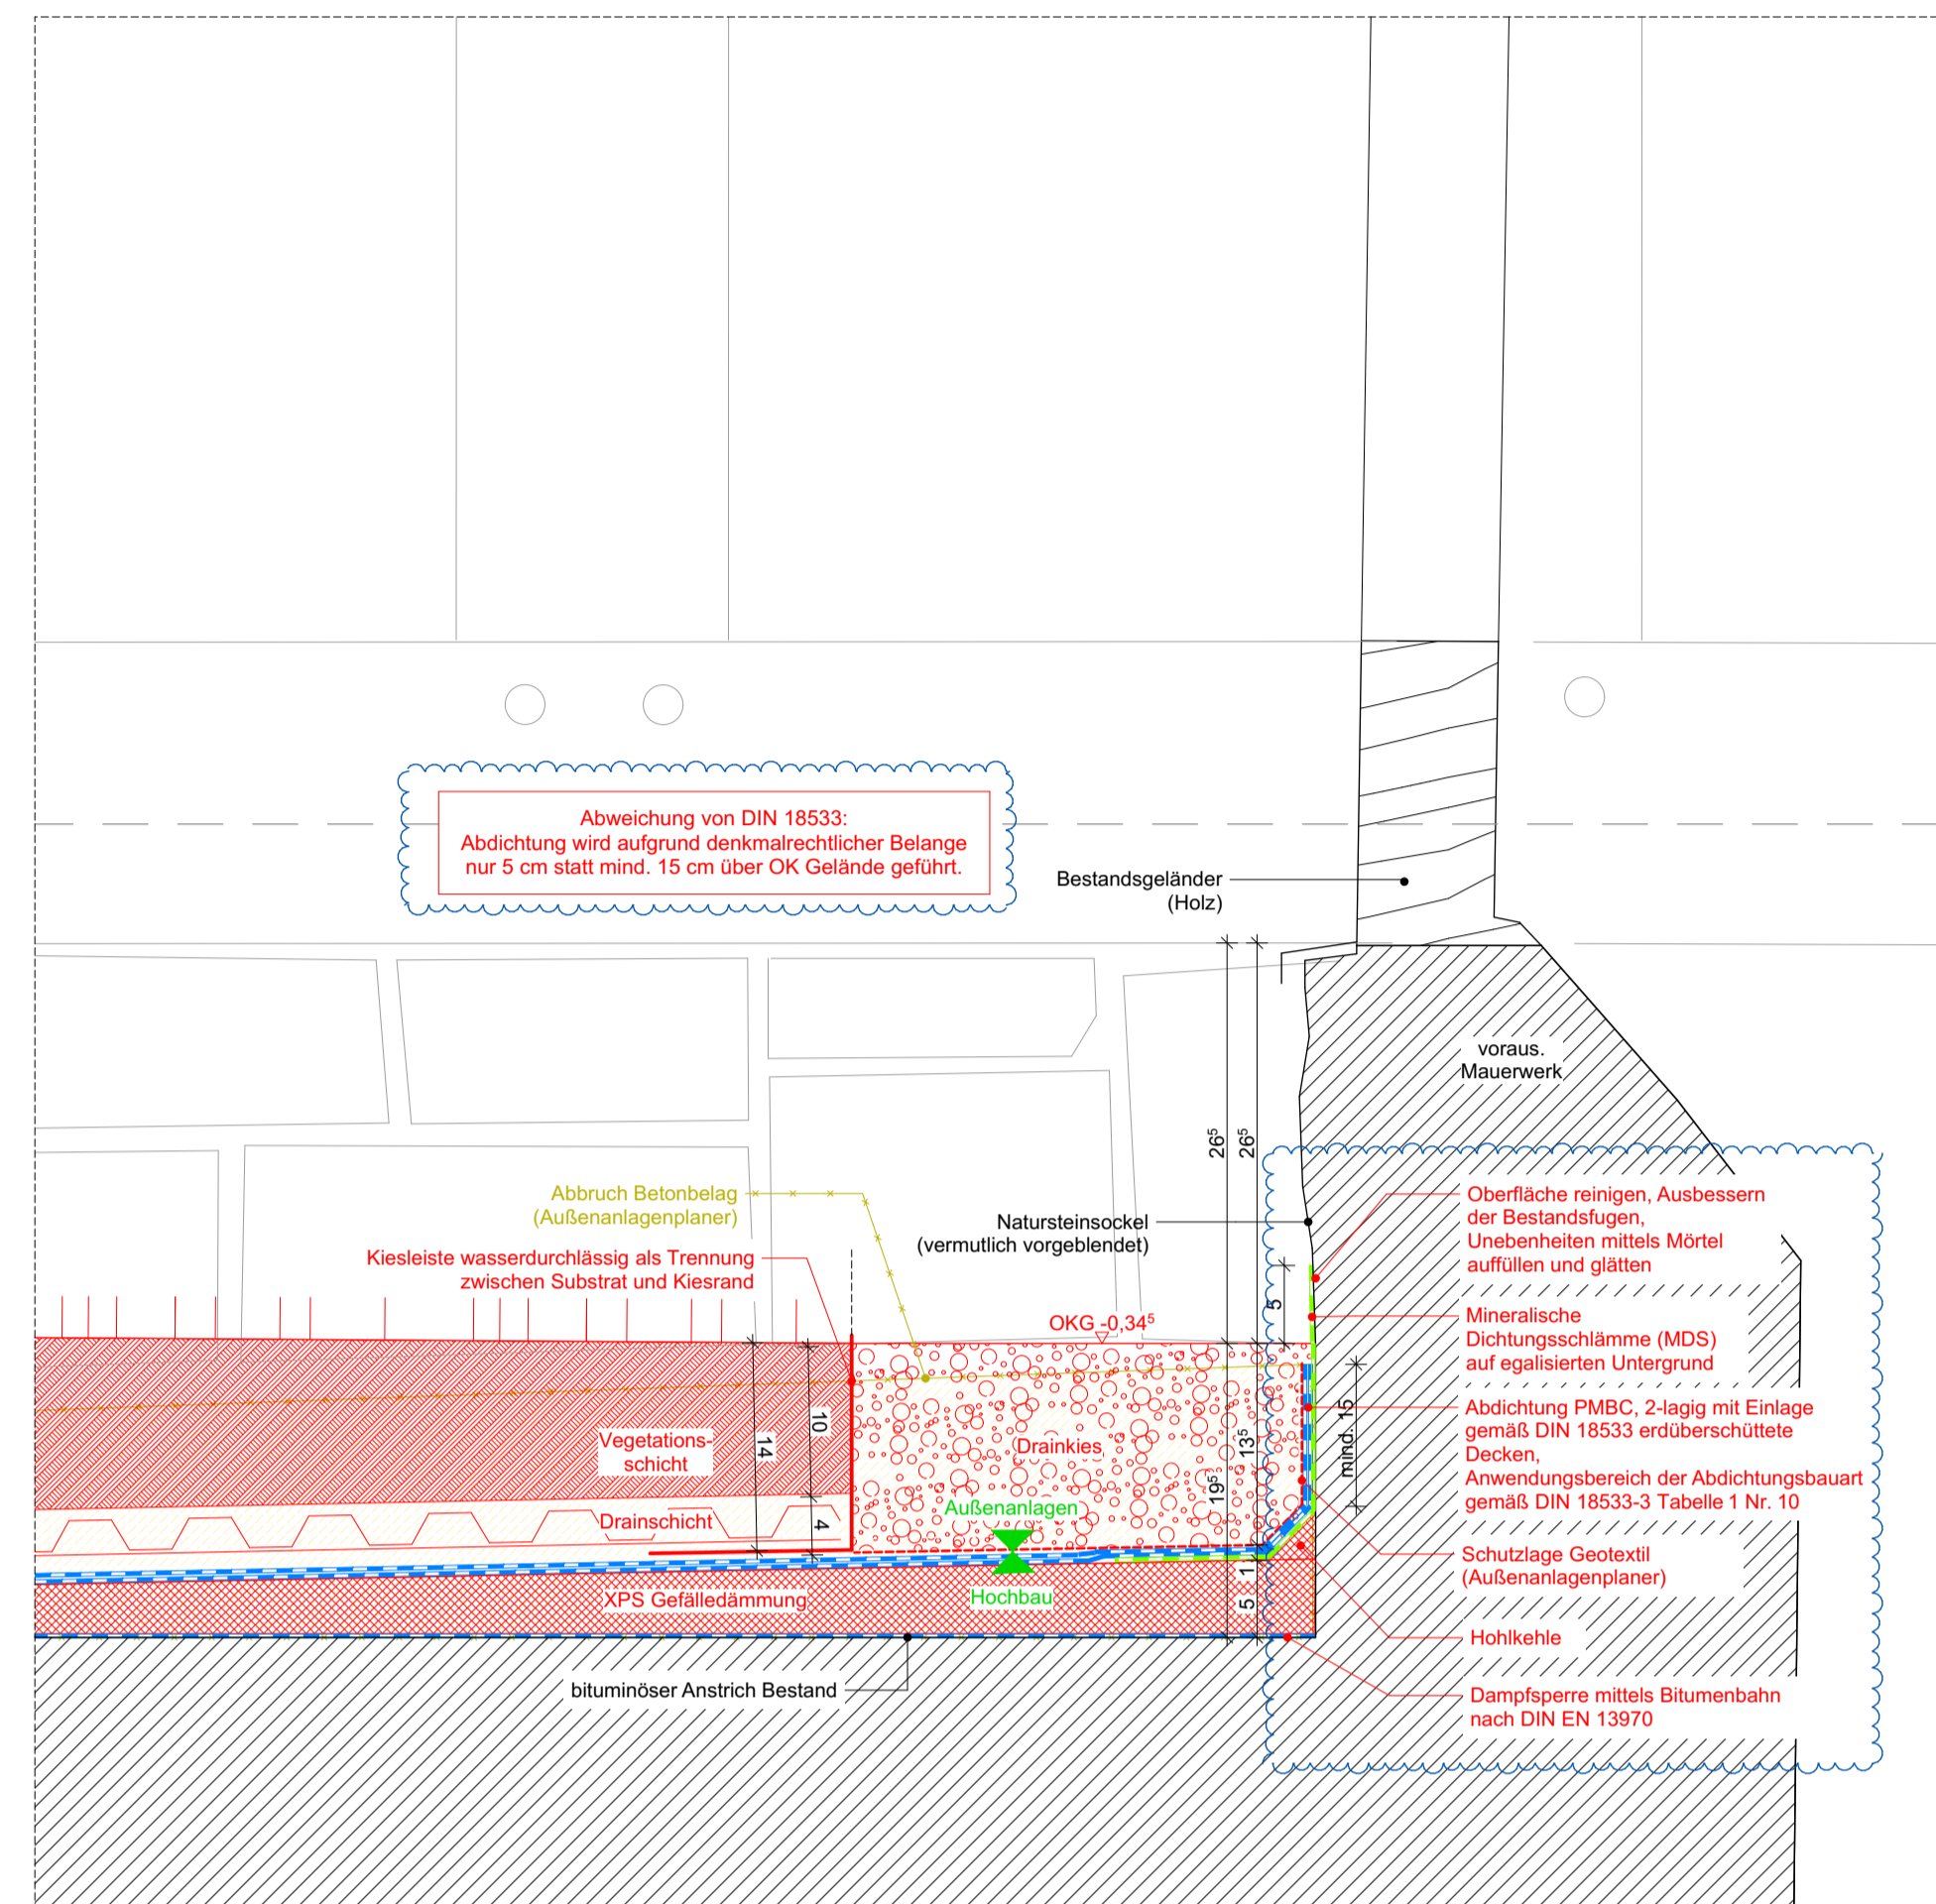


Bestandsfoto

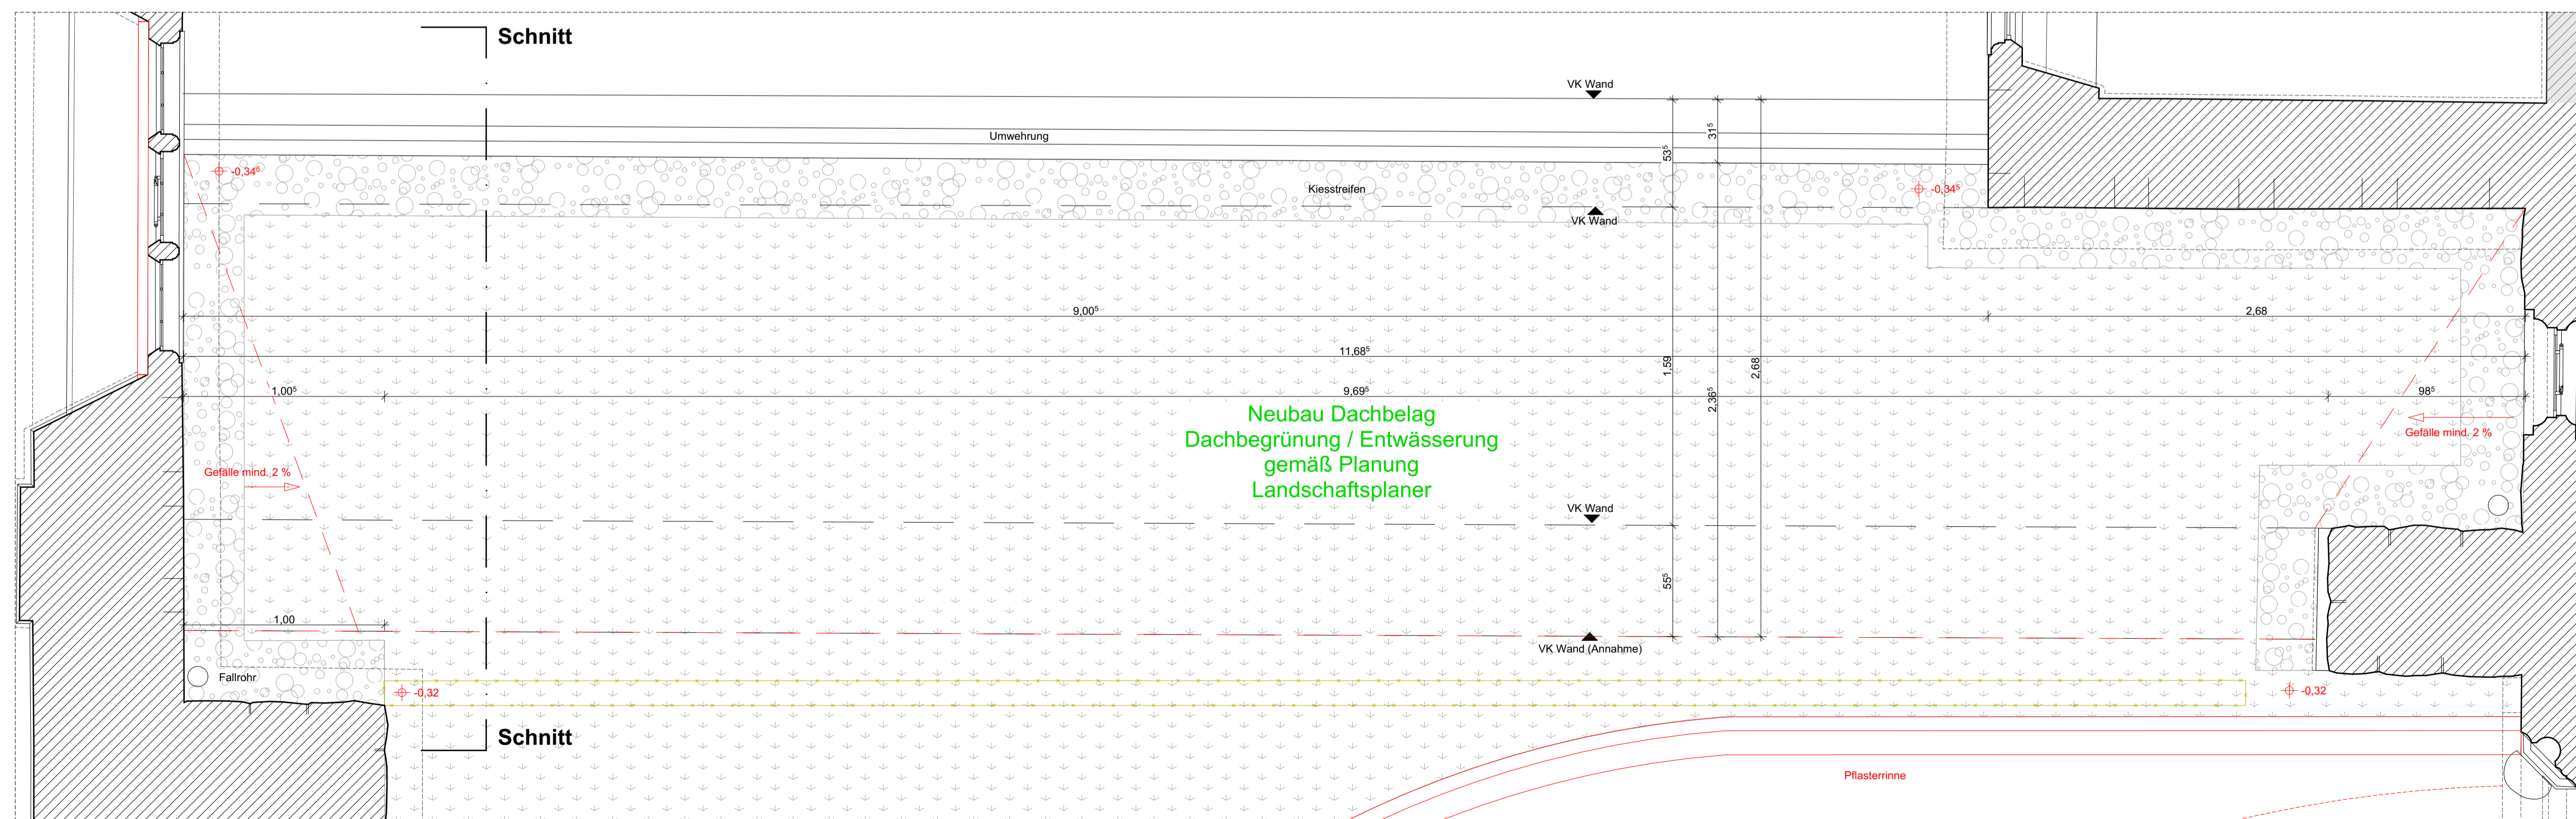

Grundriss
M 1:20

Alle Maße sind am Bau zu prüfen OKFF ±0.00 = 34.58 DHHN92

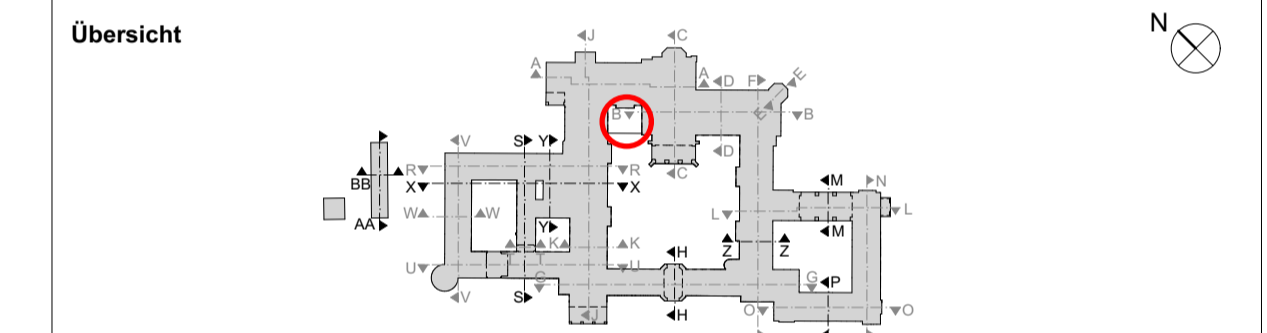

Index	Datum	Änderung	Bearbeiter
0	02.10.2024	1. Planausgabe / Arbeitsstand 26.04.2024	
a	06.05.2025	Änderung Anpassung Sockelanschluss	FK, EW
b	19.06.2025	Anpassung allgemein, Anpassung Sockelanschluss, Änderung Abdichtungstyp	FK, EW



STIFTUNG
PREUSSISCHE SCHLÖSSER UND GÄRTEN
BERLIN - BRANDENBURG

Abteilung Architektur
Postfach 601462, 14414 Potsdam, Tel.: 0331 9694 - 119, Fax: 0331 9694 - 445

Gebäudeplanung / Objektüberwachung	Tragwerksplanung / Brandschutz	Bauphysik	Außenanlagenplaner	Außenanlagenplaner Tiefbau
Elektroplanung	Heizung/ Lüftung/ Sanitär	Gastroplanung	Schadstoffe / Entsorgung	

Bauvorhaben CC_100.02 SCHLOSS CECILIENHOF SIP II Umbau und Sanierung Innenräume			
Planbezeichnung Detail Gründach Hundehof Ausführungsplanung			
Datum 19.06.2025	Plan - Nr. NG_CC100G-02_ADA300_DE508-2_b	Maßstab 1:20, 1:5	Blattgröße 594x841
Planersteller	Projektleiter	Kustos	Abteilungsleiter
Fachingenieur	Fachingenieur	Abteilung	Abteilung