




**LEGENDE LAGEPLAN**

<span style="color: red;">■</span>	Neubau
<span style="color: yellow;">■</span>	Abbruch
<span style="background-color: gray;">■</span>	Bestand

Hinweis Planungsgrundlage:  
Vermessungsplan SPSG von 2021

Alle Maße sind am Bau zu prüfen OKFF ±0.00 = 34.58 DHHN92

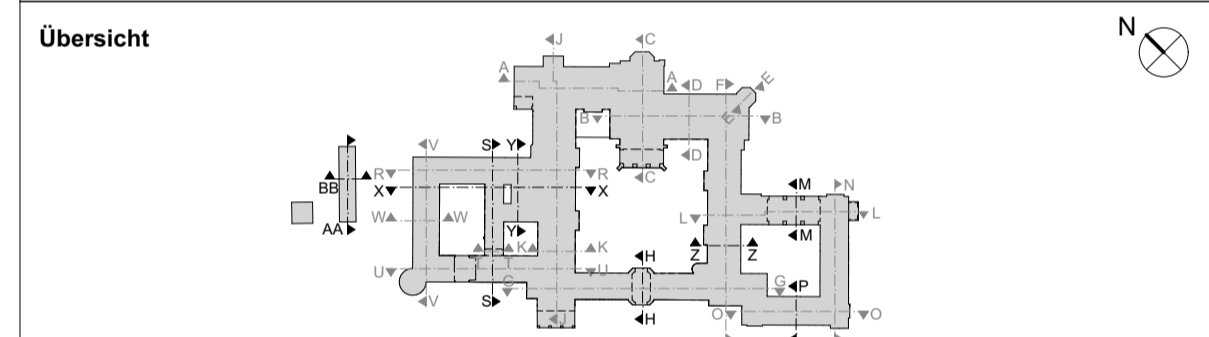

Index	Änderungs-Nr.	Art der Änderung	Ausgabe Datum
A-1A	036	Planausgabe	In Bearbeitung

VORABZUG VOM 25.07.2024



**STIFTUNG  
PREUSSISCHE SCHLÖSSER UND GÄRTEN  
BERLIN · BRANDENBURG**

Abteilung Architektur  
Postfach 601462, 14414 Potsdam, Tel.: 0331 9694 - 119, Fax: 0331 9694 - 445

**Bauvorhaben**  
**CC\_100.02 SCHLOSS CECILIENHOF**  
**SIP II Umbau und Sanierung Innenräume**

**Planbezeichnung**  
**Lageplan**  
**Ausführungsplanung**

Datum	Plan - Nr. NG_CC100G-02_AUA300_LA001-2_A-1A	Maßstab 1:500	Blattgröße
Planersteller EW; DC	Projektleiter	Kustos	Abteilungsleiter
Fachingenieur	Fachingenieur	Abteilung	Abteilung