



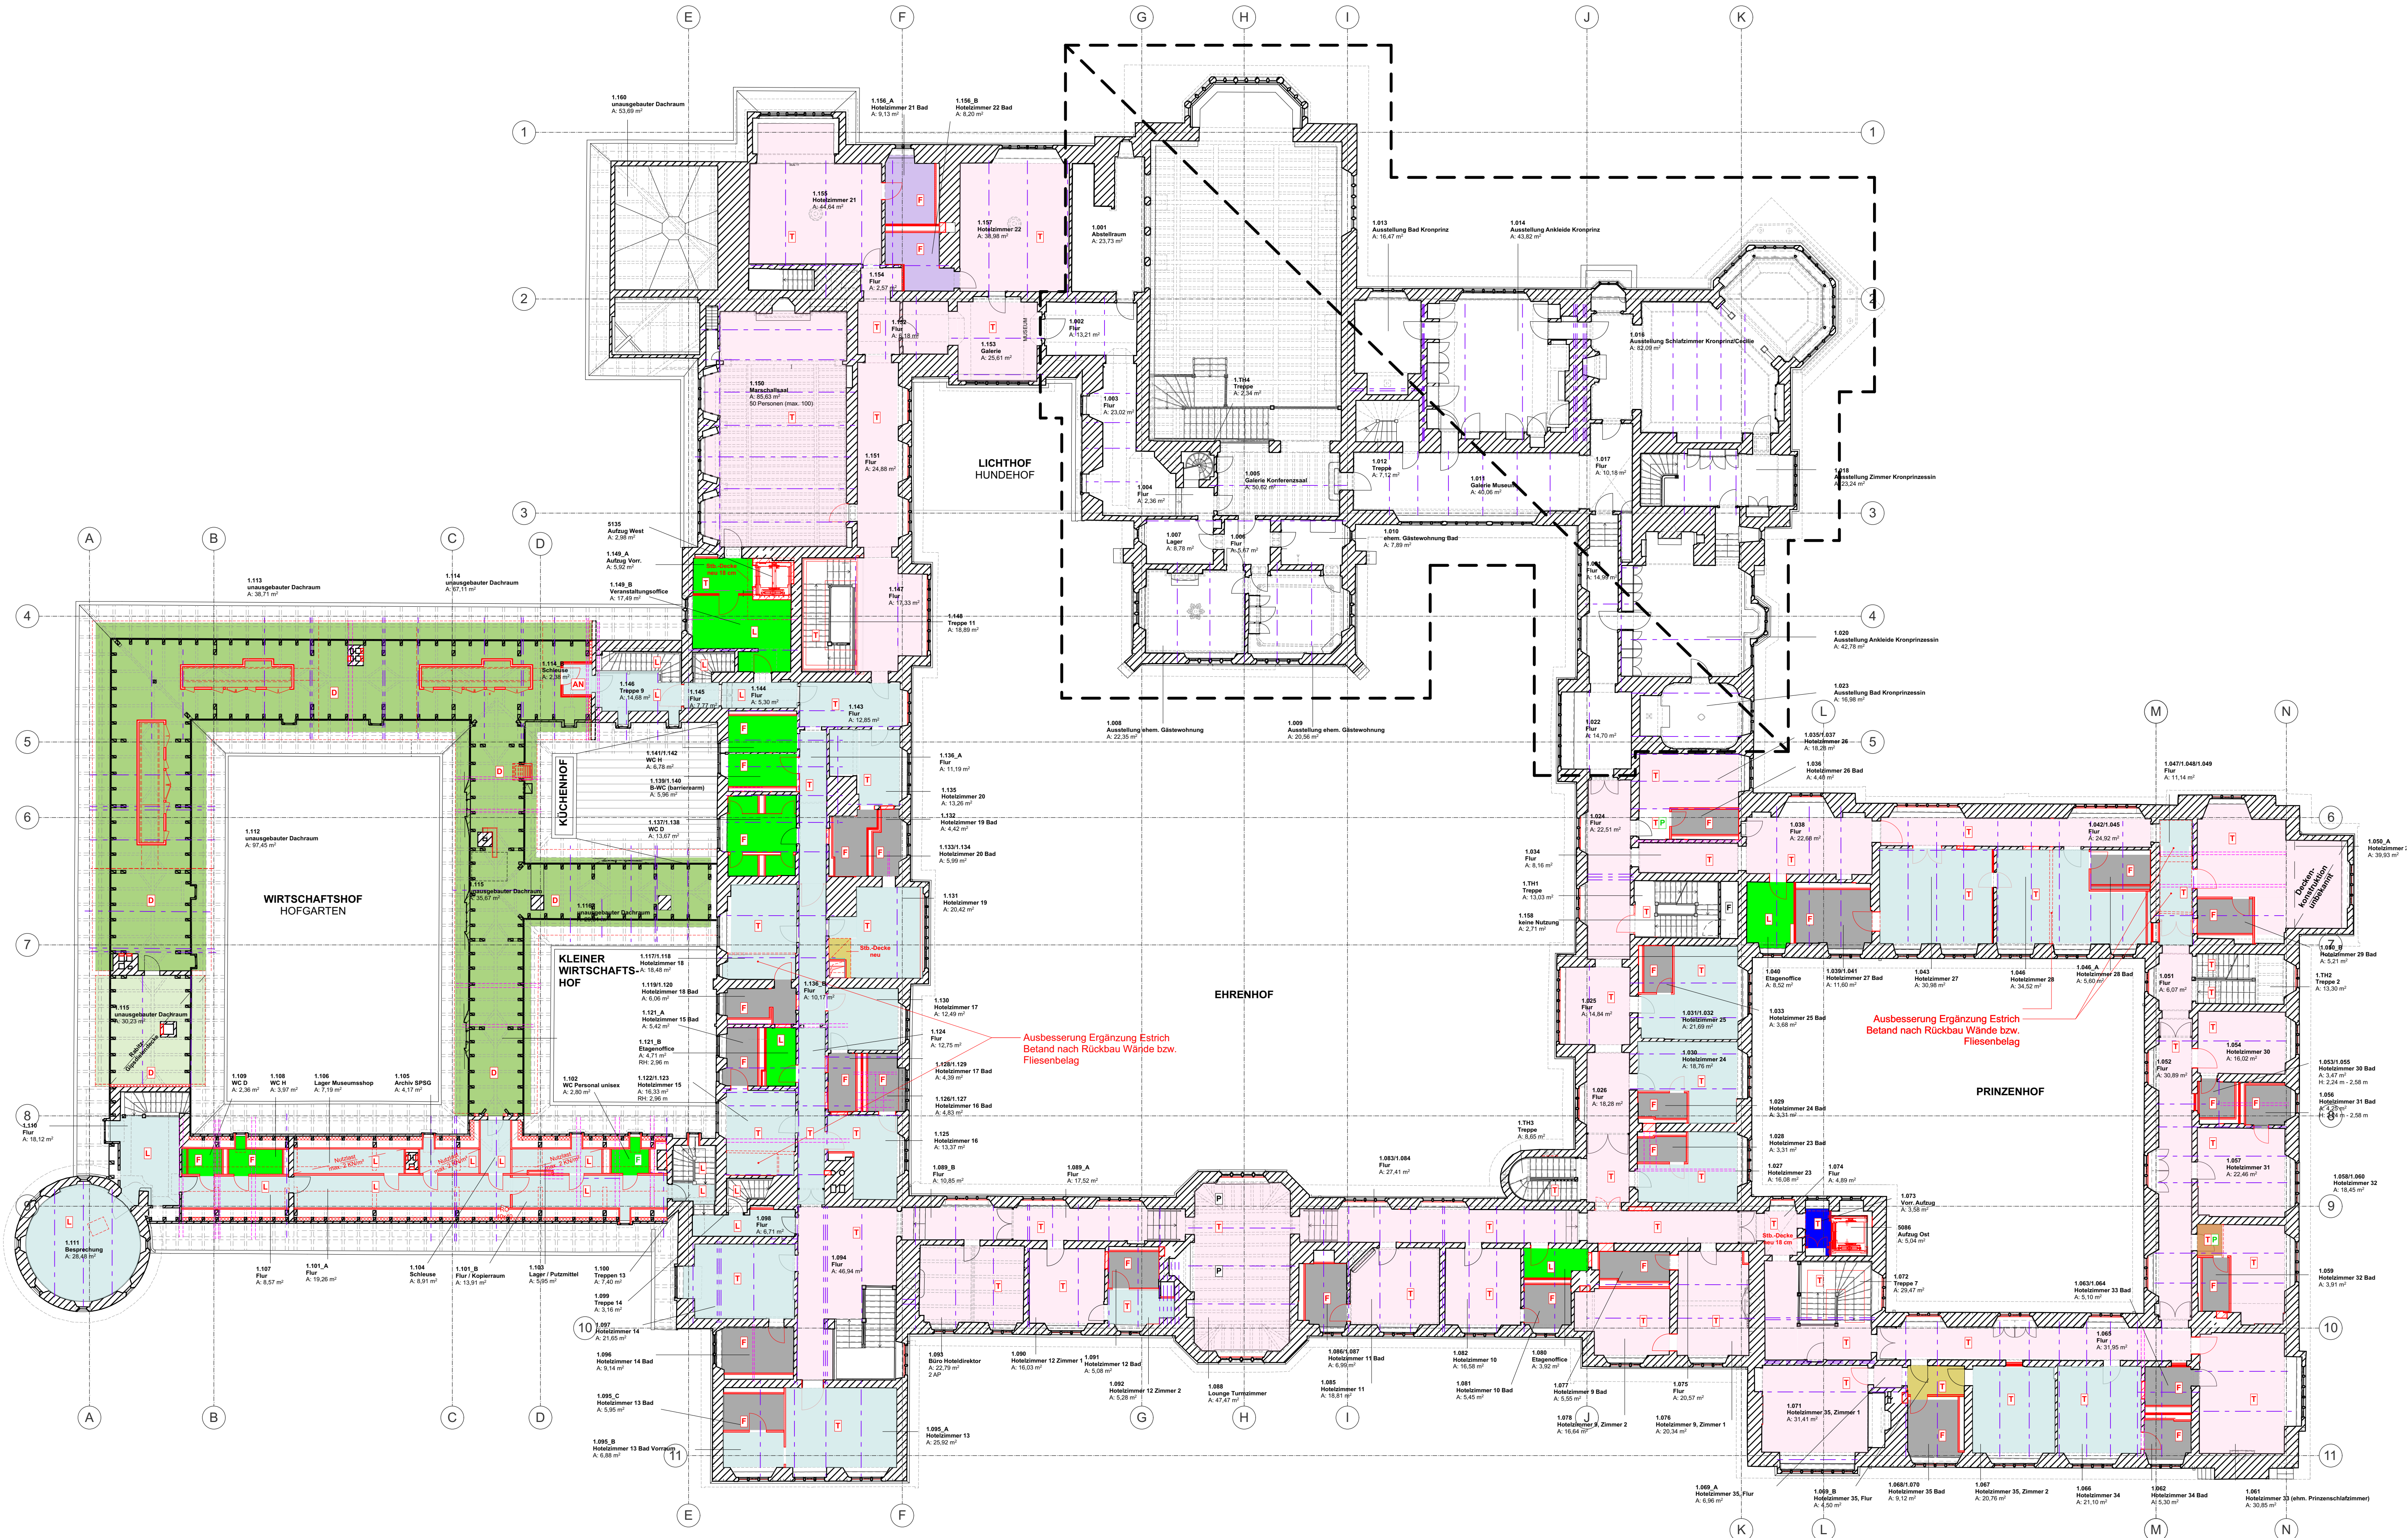

- Decke Bestand (01):**
- FB 01.1 Decke Bestand / Dämmung neu / Estrich 45
 - FB 01.2 Decke Bestand / Dämmung neu / Estrich 55
 - FB 01.3 Decke Bestand / Dämmung neu / Estrich 65
 - FB 01.4 Decke Bestand / Dämmung neu / Heizestrich
 - FB 01.5 Decke Bestand / Dämmung neu u. Lagerhöher
 - FB 01.6 Decke Bestand / Estrich Bestand / Belag neu
 - FB 01.7 Decke Bestand / Aufbau unbekannt / Parkett Bestand / Belag neu
 - FB 01.8 Decke Bestand / Gussasphalt / Parkett / Belag neu
 - FB 01.9 Decke Bestand / Gussasphalt / Schüttung / Parkett Bestand / Belag neu
 - FB 01.10 Decke Bestand / Dämmung neu / Heizestrich / Belag neu
 - FB 01.11 Decke Bestand / Dämmung neu / Gussasphalt neu
- Decke Neubau (03):**
- FB 03.1 Decke Neubau / Dämmung / Estrich 55
 - FB 03.2 Decke Neubau / Dämmung / Estrich 40
- Decke Sonstige (05):**
- FB 05.1 Decke Bestand / Abdichtung neu / Systemfußboden Küche
 - FB 05.2 Decke Bestand / Abdichtung / Gefälleddämmung / Gefälleestrich 55
 - FB 05.3 Decke Bestand Stahlbeton / Abdichtung / Gefälleddämmung / Gefälleestrich 55
 - FB 05.4 Dämmung neu auf Bestandsdecke Ziegelecke
 - FB 05.5 Dämmung neu auf Bestandsdecke Gipsleiste / Rabitz
 - Dämmung Decke Bestand aus SIP 1 in situ (keine Maßnahmen)

LEGENDE

Grundrissdarstellung:

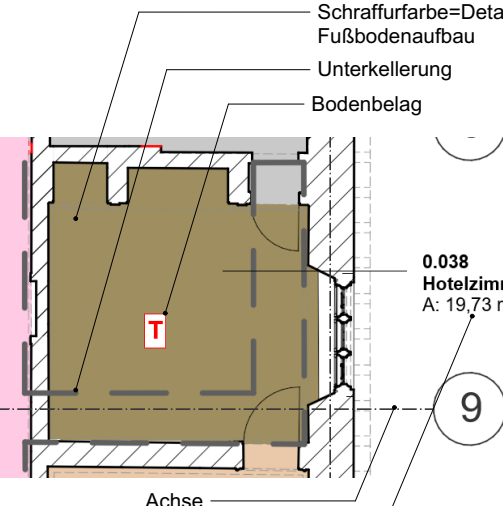

Detailnummer Fußbodenaufbau:

2 = Nummerierung
FB = Decke
SO = Sohle
01 = Bestand
02 = Neubau ungedämmt
03 = Neubau gedämmt
05 = Sonstige

Sonstiges:

- Neubau
- Abbruch
- in situ: Erhalt Bestand
- oder vorgezogene Maßnahme
- Unterkerllung
- Deckenträger Fußboden H = 20-26 cm
- Deckenträger sonderl
- Fußbodenaufbau neu / Bestand / Bestand Wiederverlegt (P=Parkett, L=Linoleum, F=Fliese, AN=Anstrich, staubbindend, PU=PU-Beschichtung, D=Dämmung, G = Gussasphalt)

HINWEISE

1 weitere Planunterlagen / Übersichtspläne:

Abbruch Fußböden USA14 bis USA17
Bodenbeläge Neu USA36 bis USA39

2 Bestandskonstruktion:
Es liegen nicht für alle Fußböden im Bestand Sondierungsergebnisse vor. Es wurden folgende Annahmen für die Höhe zwischen Oberkante Rohdecke und Oberkante Fertigfußboden getroffen. Die tatsächlichen Höhen sind im Bestand zu prüfen.
DG ca. 15 cm
OG ca. 20-25 cm
EG ca. 13-20 cm

3 Baugrunduntersuchung:
Vor Einbau der neuen Sohle sind weitere Baugrunduntersuchungen durch den Baugrundgutachter erforderlich.

4 Nutzlasten:
Gemäß E-Mail Statik vom 27.03.2025 sollen hohe Lastkonzentrationen auf den Bestandsdecken vermieden werden. Falls unvermeidbar sind zusätzliche Verstärkungsmaßnahmen erforderlich. Als Richtwerk zu den möglichen Nutzlasten kann von einer üblichen Wohn- und Büroneutzung ausgegangen werden.


5 Brandschutz:
Gemäß Brandschutzkonzept ist eine eindeutige Klassifizierung der Bestandsdecken nicht möglich. Die Konstruktion lässt jedoch eine feuerbeständige Feuerwiderstand (F50) vermuten. Deckendurchführungen sind feuerbeständig zu schützen. Bodenbeläge in notwendigen Treppendrümen und Fluren sind mind. schwerentflammbar auszuführen.

6 Schallschutz:
Gemäß Angabe Bauphysik vom 09.04.2025 handelt es sich um ein Denkmal mit unveränderter Nutzung, daher lassen sich für die Bestandsdecken keine neuen Schallschutzanforderungen ableiten. Die vorhandene Situation darf nicht verschlechtert werden. Sofern baulich möglich wurde die Situation durch Einbau einer Trittschalldämmung oder Holzweichleisteplatte bzw. durch Einbau von Akustikkleinern oder Teppich behoben bzw. verbessert.

7 Gründulungen:
Planung Gründulungen vom 14.03.2026 der Fachplanung Umwelttechnik horizontalisiert. Grundrissliche Neubauelemente sind am Bau zu prüfen.

Alle Maße sind am Bau zu prüfen. OKFF ±0.00 = 34.58 DHHN92

Übersicht

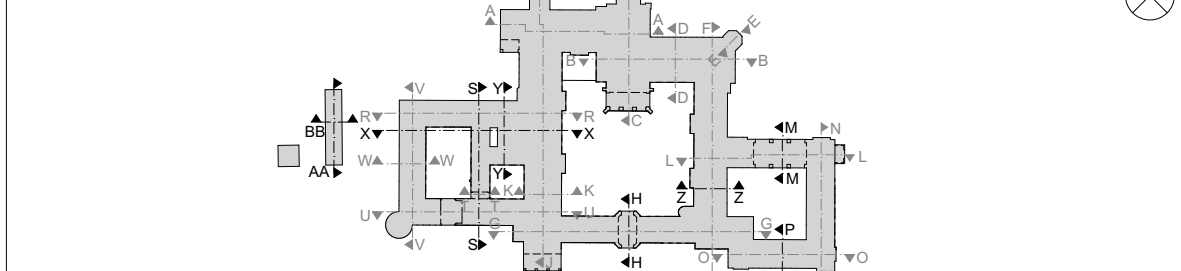

Index	Datum	Änderung	Bearbeiter
0	10.10.2024	Erste Planungsphase	
1	19.12.2024	Übersicht	
2	17.04.2025	Anpassung allgemein, Ergänzung Bodenflächen u. Belag, Ergänzung Legende	EW, HU
3	24.04.2025	Ergänzung Deckenbilder	EW, HU
4	21.11.2025	Anpassung Abwasser, Abänderung Denkmalschutz, Ergänzung Legende	HL, EW
5	15.02.2026	Anpassung aufgrund Änderung Technikräume DG, bauzeitl. Fliese Wiederanwendung, Änderung Notwendigkeit GR	EW, HU
6	31.03.2026	Bodenbelag Gussasphalt	

STIFTUNG PREUSSISCHE SCHLÖSSER UND GÄRTEN
BERLIN - BRANDENBURG

Abteilung Architektur
Postfach 601462, 14414 Potsdam, Tel.: 0331 9694 - 119, Fax: 0331 9694 - 445

Gebäudeplanung / Objektüberwachung	Tragwerksplanung / Brandschutz	Bauphysik	Außenanlagenplaner	Außenanlagenplaner Tiefbau
Elektroplanung	Heizung / Lüftung / Sanitär	Gastropfanlage	Schadstoffe / Entsorgung	

CC_100.02 SCHLOSS CECILIENHOF SIP II Umbau und Sanierung Innenräume			
Übersicht Fußboden Neubau OG			
Ausführungsplanung			
Datum 31.03.2026	Plan - Nr. NG_CC100G-02_FBA300_USA11-2_f	Maßstab 1:150	Blattgröße 594x1100
Planersteller	Projektleiter	Kustos	Abteilungsleiter
Fachingenieur	Fachingenieur	Abteilung	Abteilung