


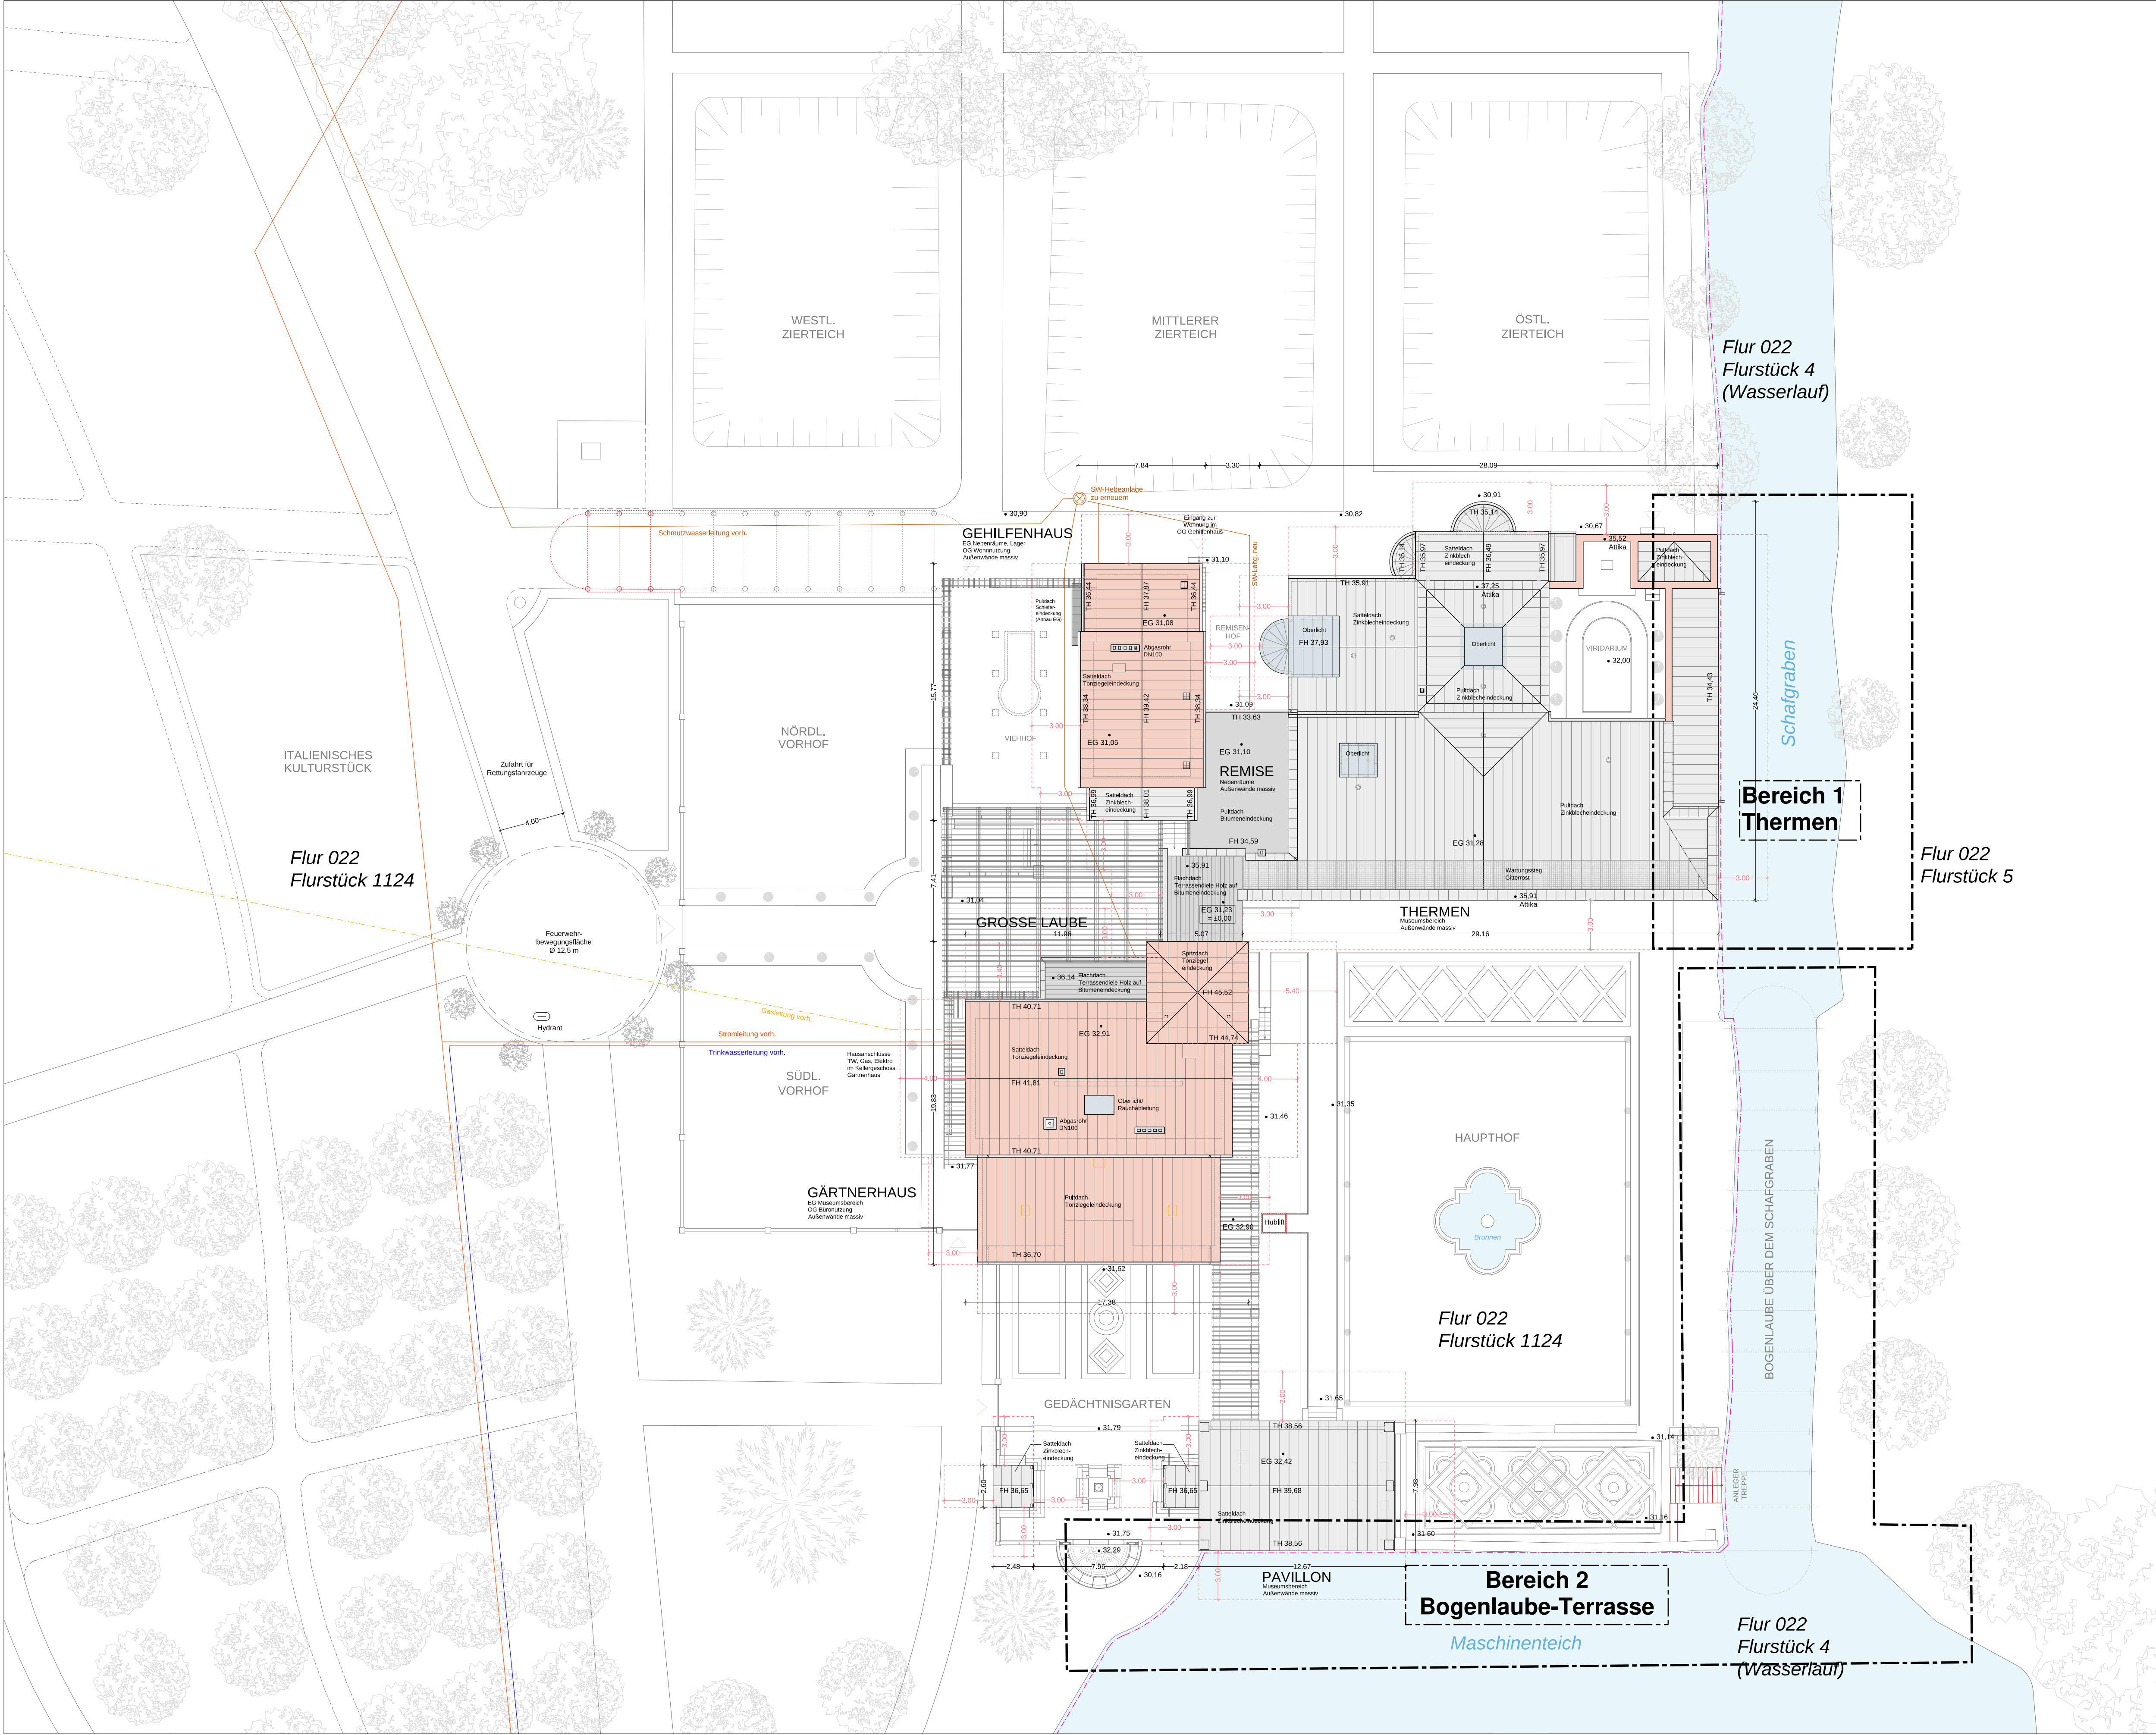

Bereiche Wasserhaltung,
siehe ges. Plan

LPH 4 - Genehmigungsplanung

LEGENDE	
	Dachfläche Ziegeldachdeckung
	Dachfläche Zinkblechdeckung
	Dachfläche Holzbau
	Abstandflächen
	Neubau
	Abbruch
	Grundstücksgrenze
	Schnitzwasserleitung
	Trinkwasserleitung
	Stromleitung
	Gasleitung
	Dachfläche Zinkblechdeckung
	Gewässer
	• 35,88 Höhenbezugspunkt in Meter ü. NNH
	EG 31,23 Absoluter Nullpunkt (Bogenhalle)
	TH 30,55 Traufhöhe in m ü. NNH
	FH 31,54 Firsthöhe in m ü. NNH

Der Planungsbereich befindet sich im Wasserschutzgebiet
Wasserverk Wildpark, W III B

Index / Datum	Änderung	Bearbeiter
STIFTUNG PREUSSISCHE SCHLÖSSER UND GÄRTEN BERLIN - BRANDENBURG ABT. ARCHITEKTUR Postfach 601462, 14414 Potsdam, Tel.: 0331 - 9694119, Fax: 0331 - 9694445 Planverfasser: Hochbau Planverfasser: Fachplaner		
Bauvorhaben: Römische Bäder im Park Sanssouci Sanierung Gesamtanlage, Umnutzung Gärtnerhaus		
Objektlageplan		
Datum 20.01.2022	Plan - Nr. SN_RB100G-01_AUG300_LA002-2	Maßstab 1 : 200