




LEGENDE			
	Schnittlinie		Mauerwerk Bestand / Neu
	Ansichtslinie		Beton unbewehrt Bestand / Neu
	Unterstütz. Bauteil		Beton bewehrt Bestand / Neu
	verdecktes Bauteil		Naturstein Bestand / Neu
	Abbruch		Holz Bestand / Neu
	Neubau		Leichtbauwand Bestand / Neu
	Instandsetzung		Abbruch Bauteil
	Eintragung in Purpur: TGA		kein Realisierungsbereich
	Hinweis auf Änderung gegenüber letztem Planstand		Bereich nicht erfasst
	Hinweis zur Ausführungsplanung		
ABKÜRZUNGEN / SYMBOLE			
OKKF	Oberkante Fertigfußboden	DA	Dachausstieg
OKRD	Oberkante Rohdecke	DB	Deckenbelldung
OKG	Oberkante Gelände	DD	Deckendurchbruch
UKRD	Unterseite Rohdecke	ESD	Absenftfähiger Boden
UKFD	Unterseite Fertiggleiche	HK	Heizkörper (HdHd/T)
⊕ ⊖	Höhenkote OKKF / OKRD im Grundriss	KB	Kernbohrung
⊕ ⊖	Höhenkote OKKF / OKRD im Schnitt	KL5	Kellerlichtschacht
AHD	Abhangdecke	LH	Lichte Höhe
BD	Bodendurchbruch	LS	Lichtschacht
BE	Bodenminiauf	MA	Mittelachse
BH	Brüstungshöhe	RI	Raumhöhe (Rohbaumaß)
BST	Bestand	RR	Regenfallrohr
		STH	Sturzhöhe
		WB	Wandbelldung
BRANDSCHUTZ			
F30	feuerhemmende Wand	RA	Rauchabzug
F90	feuerbeständige Wand	NRA	natürlicher Rauchabzug
BdW	in Bauart einer Brandwand	BAZ	Brandmelder- und Alarmzentrale
T30	feuerhemmende Tür	BM	Handfeuermelder
T30-RS	feuerhemmende Rauchschutztür	ORM	automatischer Brandmelder
T90	feuerbeständige Tür	QRM	automatischer Brandmelder mit Ton
dt	dichtschließende Tür	RWA	Rauch- und Wärmeabzug
dsT	dicht- und selbstschließende Tür	FIBS	Feuerwehr Informations- und Bediensystem
FSA	Tür mit Feststellanlage	FSS	Feuerwehr-Schlüsselstrank
ntb	nicht brennbar	WDM	Wärmedifferentialmelder
notw. TH / TR	notwendiges Treppenhaus / Treppe	ASA	Akustischer Signalgeber Aufputz
GERÄUDEBEREICHE		OBJEKTNUMMER	
MB	Mittelbau	110	Gesamtenssemble
NOP / SOP	Nordost- / Südost-Pavillon	111	Mittelbau
NWP / SWP	Nordwest- / Südwest-Pavillon	112	Östliche Pflanzenhalle
NL	Nordloggia	113	Westliche Pflanzenhalle
OPH / WPH	Östliche / Westliche Pflanzenhalle	114	Nordost- und Südost-Pavillon
OWL / VWL	Östliche / Westliche Verbindungloggia	115	Nordwest- und Südwest-Pavillon
SU / SH	Säulengang / Säulenhof		
RAUMSTAPEL		EG-XXX	
Beispiel	Raumnummer	F.XX	Fensternummer
MB, Refectaal	Gebäudebereich, Raumbezeichnung	AT.XX	Türnummer außen
F	Fläche	IT.XX	Türnummer innen
LH	Raumumfang	G.XX	Gitternummer
LH	Lichte Raumhöhe	KL5.XX	Kellerlichtschachtnummer
Fb	Fußbodenbelag	LS.XX	Lichtschachtnummer
		SST.XX	Schornsteinnummer
PLANGRUNDLAGE			
1. Aufmaß von Vermesser FPK Ingenieur GmbH - Stand: 10.06.2020			
2. Aktueller Lage- und Höhenplan Orangerieschloss Sanssouci, SPG, Stand: 2021, ETR589/UTM, DHH92			
3. Planstand des Traversierplans BURGSTEIG - Stand: 01.09.2020			
4. Mittelbau integriertes Aufmaß Messtabelle GmbH - GR Säulenhof, Planstand Nordloggia - Stand 20.07.2011			
5. Mittelbau integrierte Planung ProDenkmal - GR Dachgeschoss, Turmgewölbe, Dachausficht - Stand 11.06.2014			

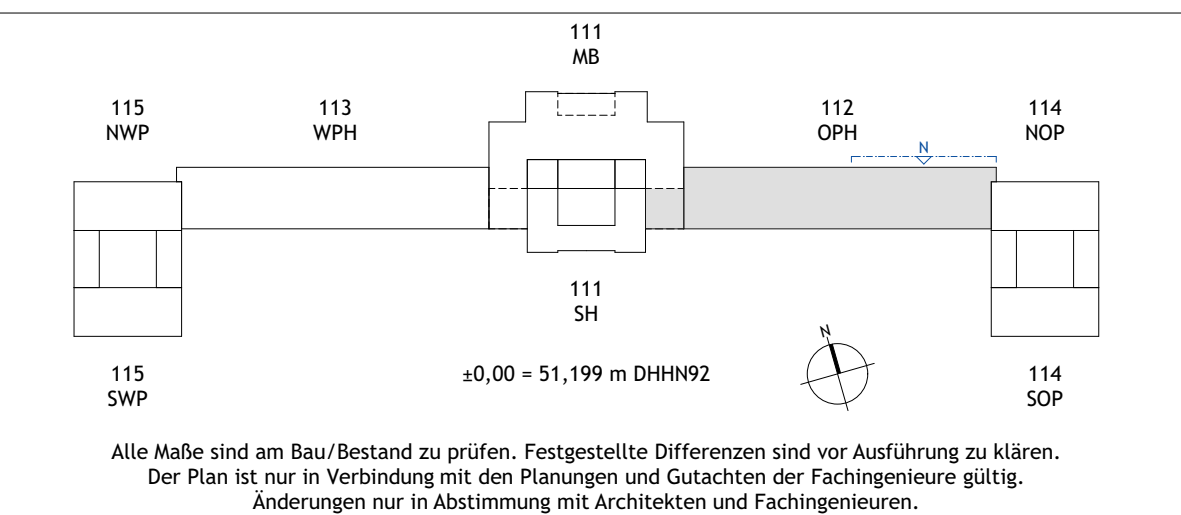

NUR ANLAGE ZUM LV
STAND 11.06.2026

Index / Datum	Änderung	Bearbeiter

STIFTUNG
PREUSSISCHE SCHLÖSSER UND GÄRTEN
BERLIN - BRANDENBURG
Abteilung VIII - Architektur
Postfach 601462, 14414 Potsdam, Tel.: 0331 9694 - 119, Fax: 0331 9694 - 445


Planverfasser Hochbau

ORANGERIESCHLOSS SANSSOUCI
SANIERUNG SIP II


Phase
Ausführungsphase

Planobjektbezeichnung
OPH Östliche Pflanzenhalle
Ansicht Nord - Teil 1

Maßstab 1:50	Erstellt MQ	Erstelldatum 16.12.2022
Format 1420x594	Geländert UH	Änderungsdatum 19.12.2025
Plan-Nr. SN_OR112G-03_N1A300_AN701-2		Index

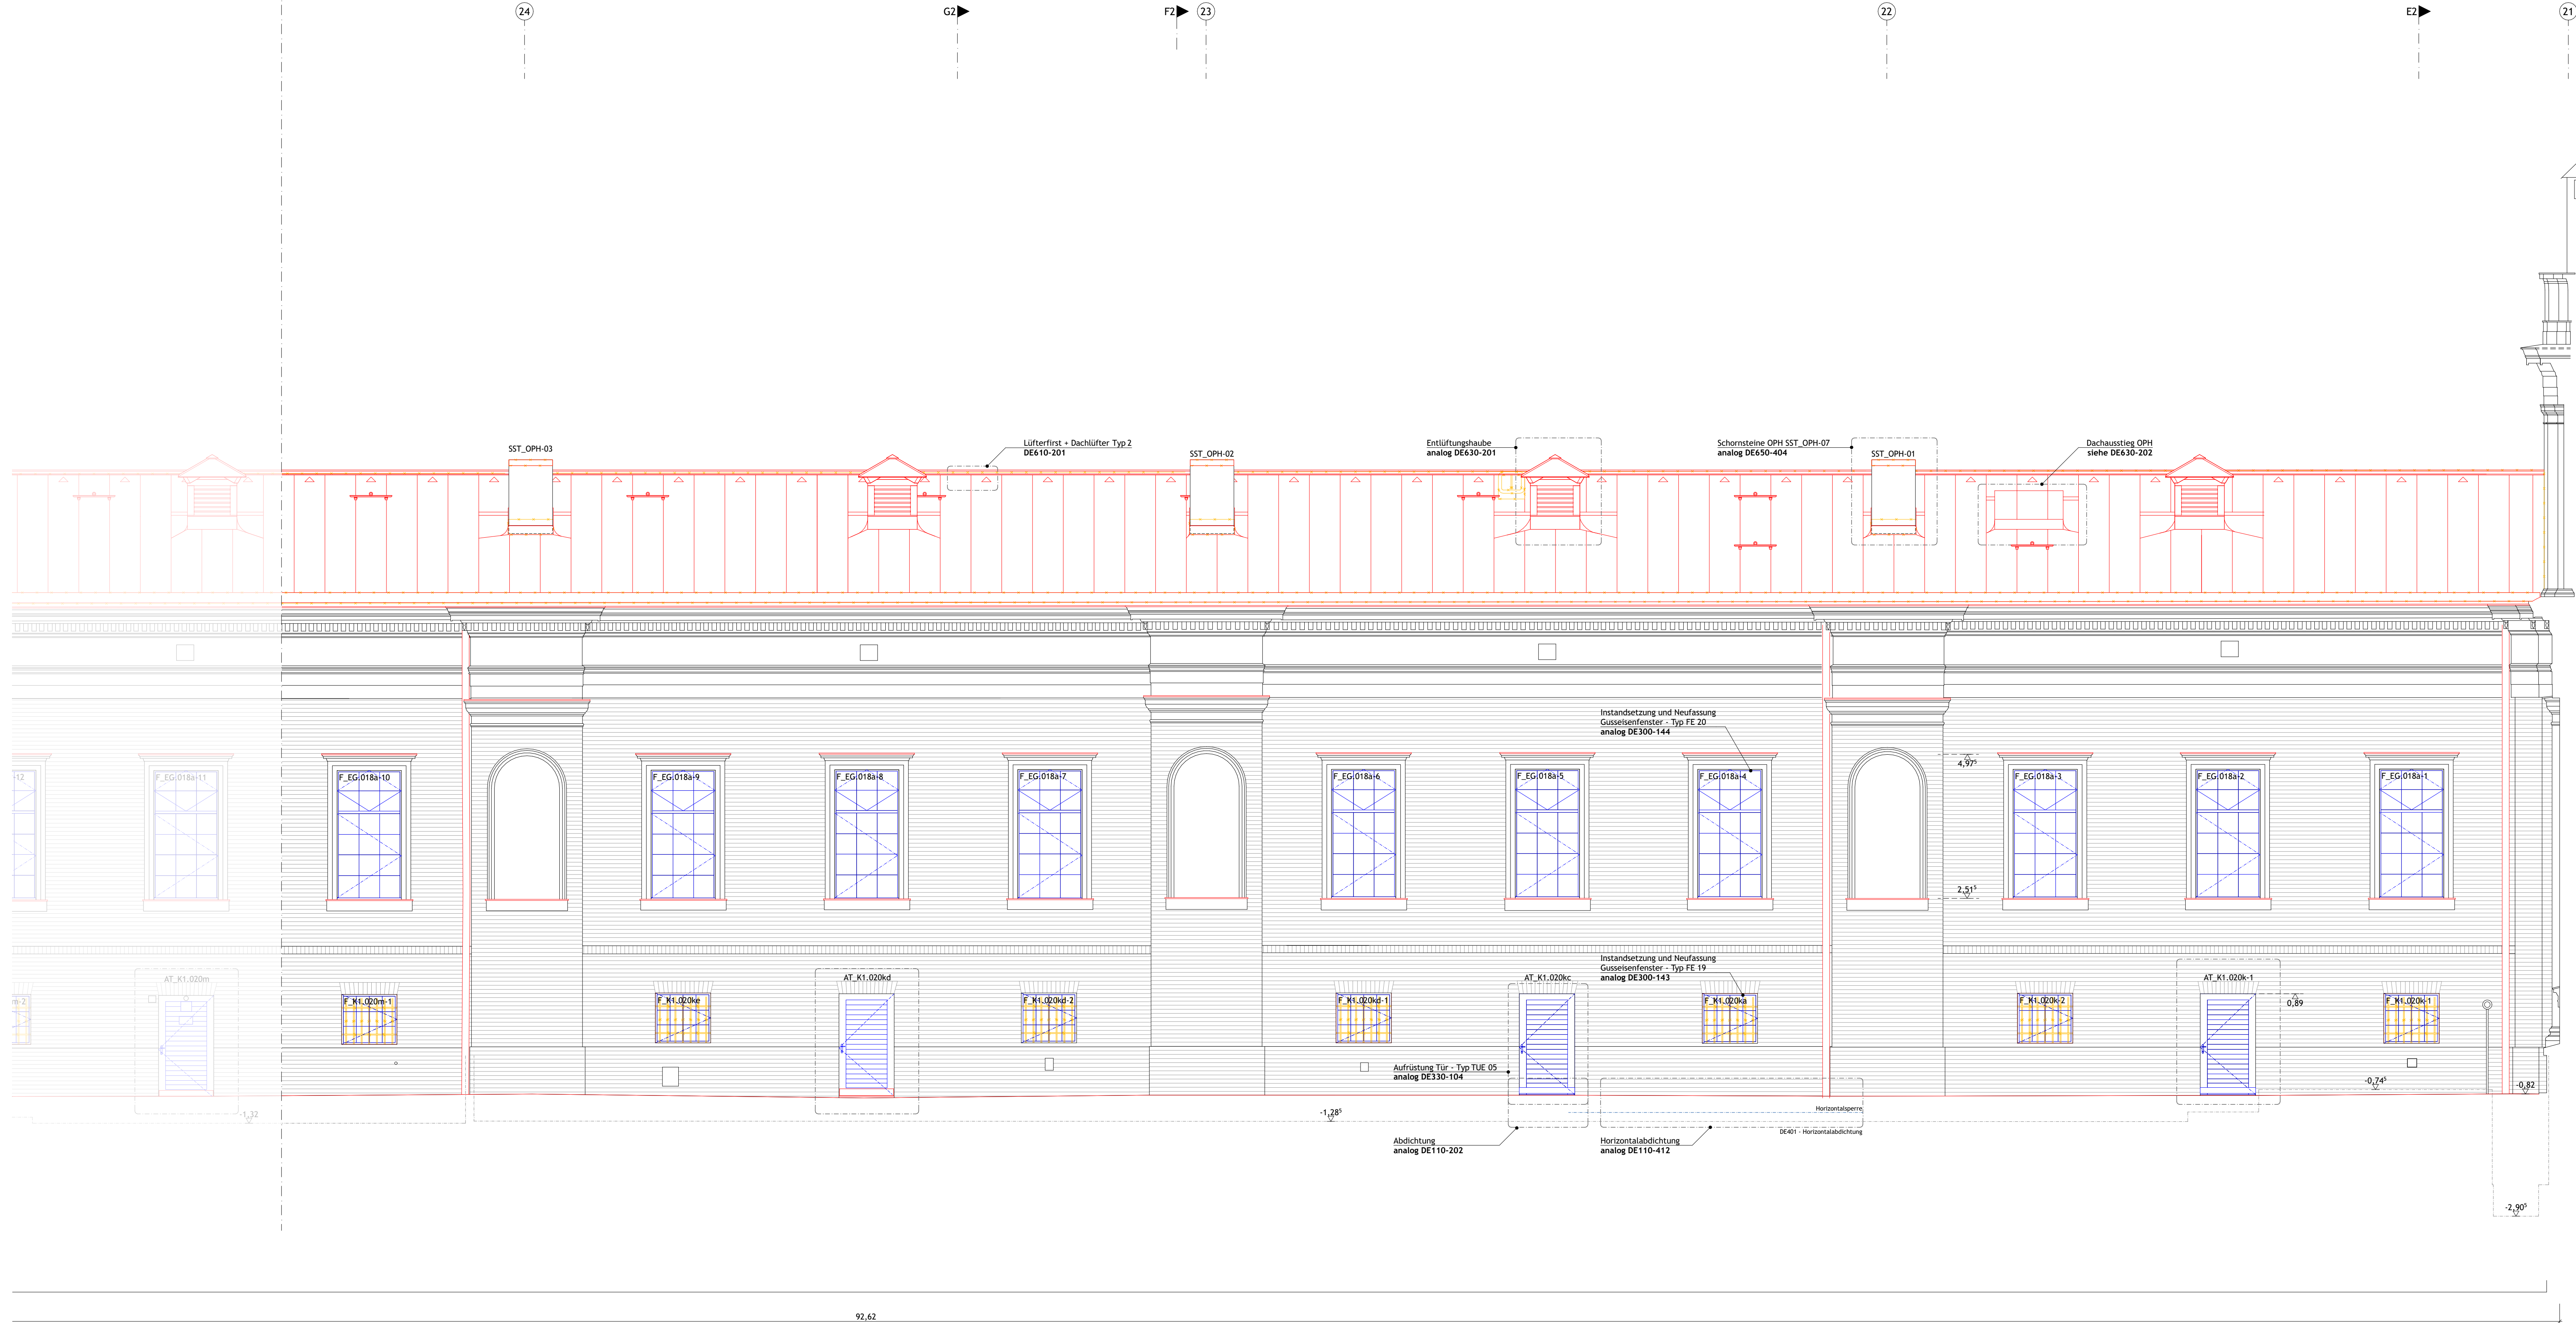

LEGENDE			
	Schnittlinie		Mauerwerk Bestand / Neu
	Ansichtslinie		Beton unbewehrt Bestand / Neu
	Unterstützt Bauteil		Beton bewehrt Bestand / Neu
	verbleibendes Bauteil		Naturstein Bestand / Neu
	Abbruch		Holz Bestand / Neu
	Neubau		Leichtbauwand Bestand / Neu
	Instandsetzung		Abbruch Bauteil
	Eintragung in Purpur: TGA		kein Realisierungsbereich
	Hinweis auf Änderung gegenüber letztem Planstand		Bereich nicht erfasst
	Hinweis zur Ausführungsplanung		
ABKÜRZUNGEN / SYMBOLE			
OKKF	Oberkante Fertigfußboden	DA	Dachausstieg
OKBD	Oberkante Rohdecke	DB	Deckenbelüftung
OKG	Oberkante Gelände	DD	Deckendurchbruch
UKRD	Unterseite Rohdecke	ESD	Ablenkbühnen Boden
UKFD	Unterseite Fertiggleiche	HK	Heizkörper (HdKt)
⊕	Höhenkote OKKF / OKBD im Grundriss	KB	Kernbohrung
⊗	Höhenkote OKKF / OKBD im Schnitt	KL5	Kellerlichtschacht
AHD	Abhangsdecke	LH	Lichte Höhe
BD	Bodendurchbruch	LS	Lichtschacht
BE	Bodenmehlauflage	MA	Mittelachse
BH	Brüstungshöhe	RH	Raumhöhe (Rohbaumaß)
BRH	Brüstungshöhe	RR	Regenfallrohr
BST	Bestand	STH	Sturzhöhe
		WB	Wandbelüftung
BRANDSCHUTZ			
F30	feuerhemmende Wand	RA	Rauchabzug
F90	feuerbeständige Wand	NRA	natürlicher Rauchabzug
BdStW	in Bauart einer Brandwand	BMEZ	Brandmelder- und Alarmzentrale
T30	feuerhemmende Tür	BM	Handfeuermelder
T30-RS	feuerhemmende Rauchschutztür	ORM	automatischer Brandmelder
T90	feuerbeständige Tür	ORM-A	automatischer Brandmelder mit Ton
dt	dichtschließende Tür	RWA	Rauch- und Wärmeabzug
dtS	dicht- und selbstschließende Tür	FIBS	Feuerwehr-Informations- und Bediensystem
FSA	Tür mit Feststellanlage	FSS	Feuerwehr-Schlüsselstrangk
nbr	nicht brennbar	WDM	Wärmedifferenzialmelder
notw. TH / TR	notwendiges Treppenhaus / Treppe	ASA	Akustischer Signalgeber Aufputz
GEBÄUDEBEREICHE		OBJEKTNUMMER	
MB	Mittelbau	110	Gesamtensemble
NBP / SGP	Nordost- / Südost-Pavillon	111	Mittelbau
NWP / SWP	Nordwest- / Südwest-Pavillon	112	Östliche Pflanzenhalle
NL	Nordloggia	113	Westliche Pflanzenhalle
OPH / WPH	Östliche / Westliche Pflanzenhalle	114	Nordost- und Südost-Pavillon
OVL / WVL	Östliche / Westliche Verbindungloggia	115	Nordwest- und Südwest-Pavillon
SU / SH	Säulenumgang / Säulenhof		
RAUMSTAPEL		OBJEKTNUMMER	
Beispiel	Raumnummer	EG.XXX	Raumnummer
EG.001	Raumnummer	F.XX	Fensternummer
MB, Rafaelaal	Gebäudebereich, Raumbezeichnung	AT.XX	Türnummer außen
RU	Fläche	IT.XX	Türnummer innen
LH	Raumumfang	G.XX	Gitternummer
RJ	Lichte Raumhöhe	KL5.XX	Kellerlichtschachtnummer
Fb	Fußbodenbelag	LS.XX	Lichtschachtnummer
		SST.XX	Schornsteinnummer
PLANGRUNDLAGE			
1. Aufmaß von Vermesser FPK Ingenieur GmbH - Stand: 10.06.2020			
2. Aktueller Lage- und Höhenplan Orangerieschloss Sanssouci, SPG, Stand: 2021, ETR589/UTA, DHH92			
3. Planstand des Tragwerksplaners BURGSTEIN - Stand: 01.09.2020			
4. Mittelbau integriertes Aufmaß Messbildstelle GmbH - GR Säulenhof, Planstand Nordloggia - Stand 20.07.2011			
5. Mittelbau integrierte Planung ProDenkmal - GR Dachgeschoss, Turmgeschosse, Dachaufsicht - Stand 11.06.2014			

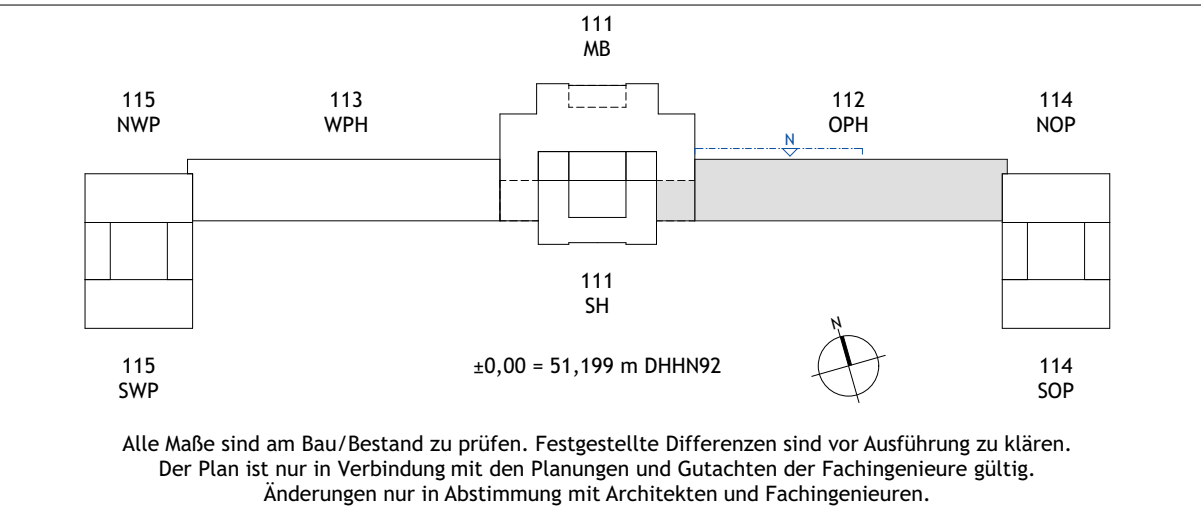

NUR ANLAGE ZUM LV
STAND 11.06.2026

Index / Datum	Änderung	Bearbeiter

STIFTUNG
PREUSSISCHE SCHLÖSSER UND GÄRTEN
BERLIN - BRANDENBURG
Abteilung VIII - Architektur
Postfach 601462, 14414 Potsdam, Tel.: 0331 9694 - 119, Fax: 0331 9694 - 445


Planverfasser Hochbau

ORANGERIESCHLOSS SANSSOUCI
SANIERUNG SIP II


Phase
Ausführungsphase

Planobjektbezeichnung
OPH Östliche Pflanzenhalle
Ansicht Nord - Teil 2

Maßstab 1:50	Erstellt MQ	Erstelldatum 16.12.2022
Format 1420x594	Geändert UH	Änderungsdatum 19.12.2025
Plan-Nr. SN_OR112G-03_N2A300_AN702-2		Index

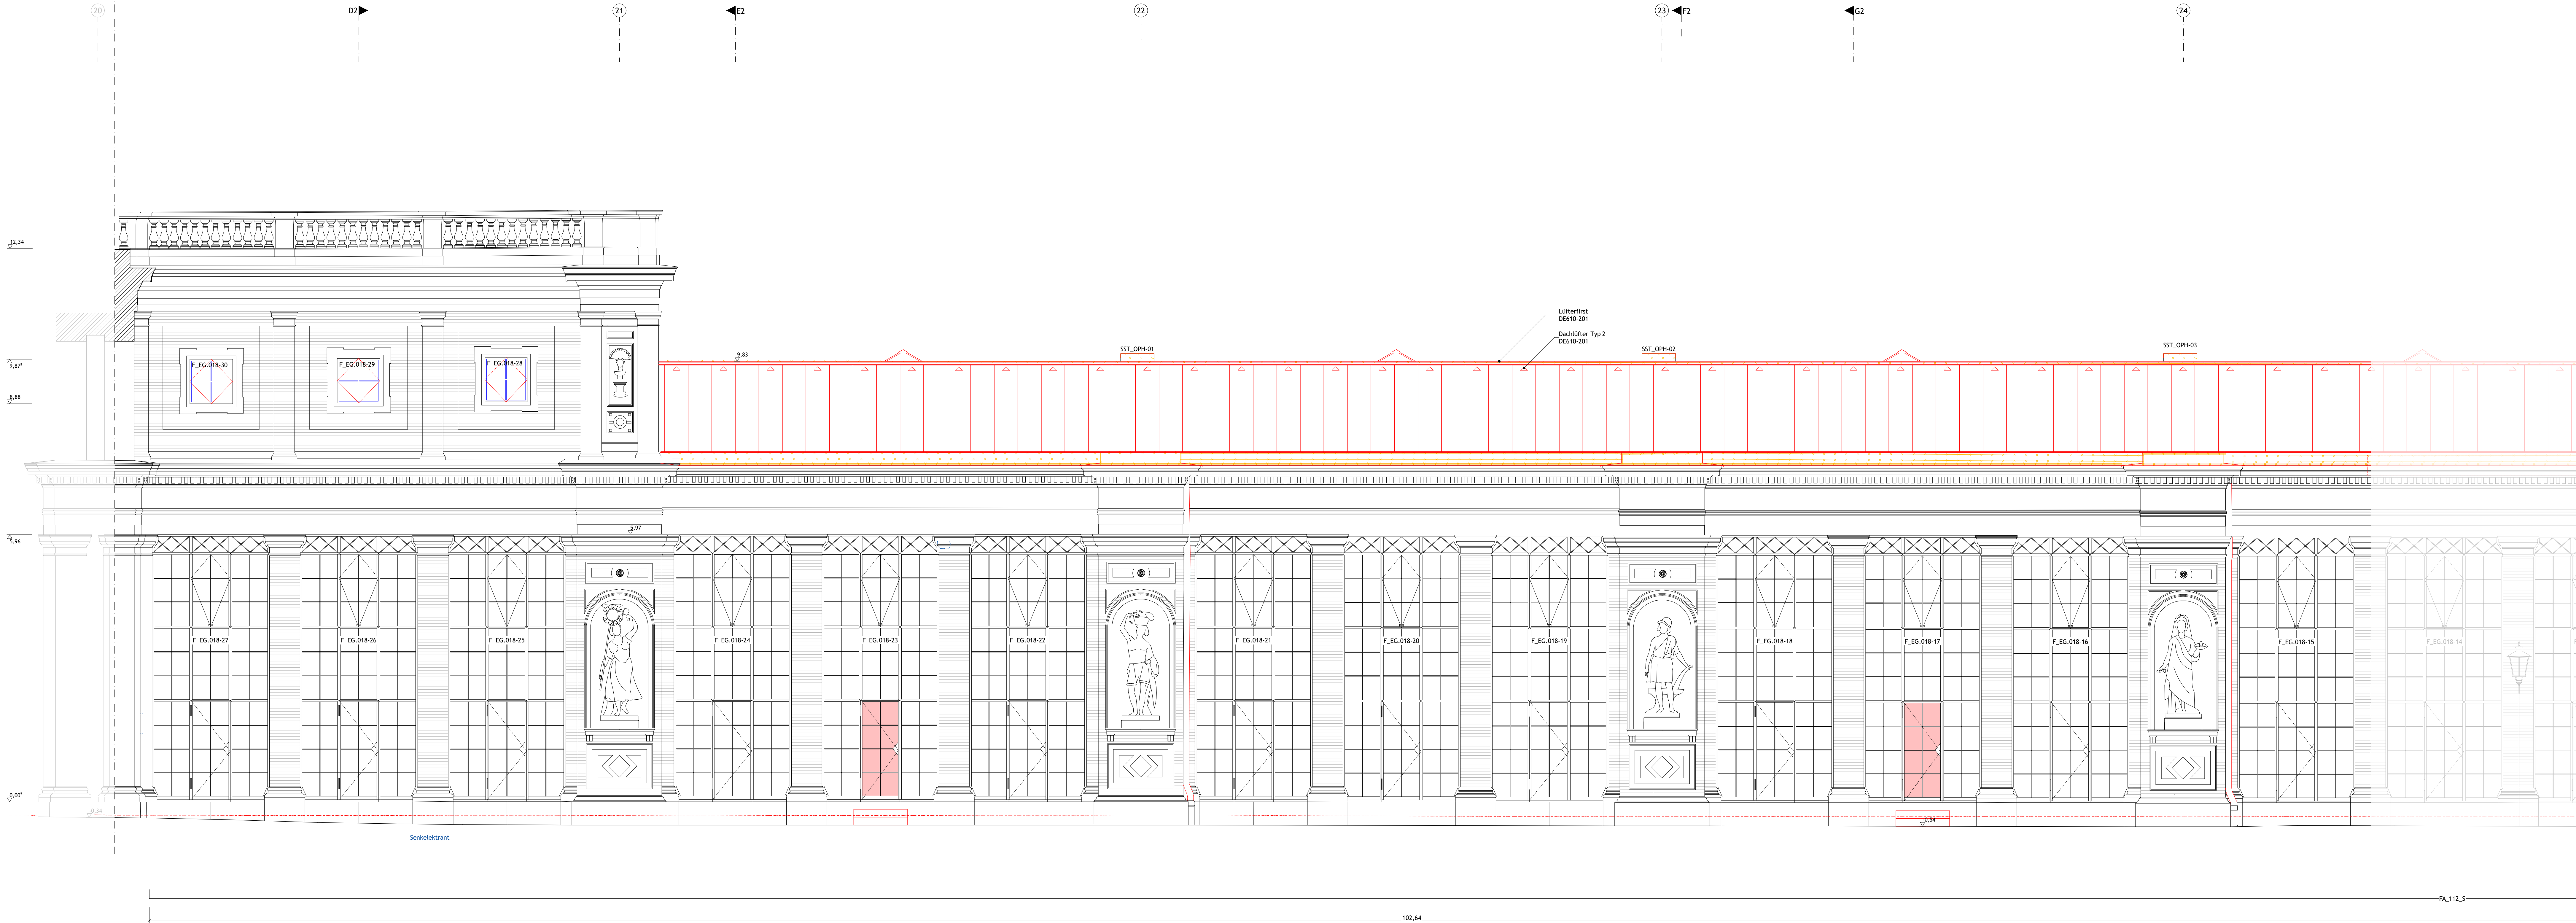

LEGENDE			
	Schnittlinie		Mauerwerk Bestand / Neu
	Ansichtslinie		Beton unbewehrt Bestand / Neu
	verdecktes Bauteil		Naturstein Bestand / Neu
	Abbruch		Holz Bestand / Neu
	Neubau		Leichtbauwand Bestand / Neu
	Instandsetzung		Abbruch Bauteil
	Eintragung in Purpur: TGA		kein Realisierungsbereich
	Hinweis auf Änderung gegenüber letztem Planstand		Bereich nicht erfasst
	Hinweis zur Ausführungsplanung		
ABKÜRZUNGEN / SYMBOLE			
OKKF	Oberkante Fertigfußboden	DA	Dachausstieg
OKBD	Oberkante Rohdecke	DB	Deckenbelüftung
OKG	Oberkante Gelände	DD	Deckendurchbruch
UKRD	Unterseite Rohdecke	ESD	Abstellfahiger Boden
UKFD	Unterseite Fertiggleiche	HK	Heizkörper (HdKt)
⊕ ⊖	Höhenkote OKKF / OKBD im Grundriss	KB	Kernbohrung
⊕ ⊖	Höhenkote OKKF / OKBD im Schnitt	KL5	Kellerlichtschacht
AHD	Abhangendecke	LH	Lichte Höhe
BD	Bodendurchbruch	LS	Lichtschacht
BE	Bodenmülllauf	MA	Mittelachse
BPH	Brüstungshöhe	RI	Raumhöhe (Rohbaumaß)
BST	Bestand	RR	Regenfallrohr
		STH	Sturzhöhe
		WB	Wandbekleidung
BRANDSCHUTZ			
F30	feuerhemmende Wand	RA	Rauchabzug
F90	feuerbeständige Wand	NRA	natürlicher Rauchabzug
BaBW	in Bauart einer Brandwand	BMZ	Brandmelde- und Alarmzentrale
T30	feuerhemmende Tür	BM	Handfeuermelder
T30-RS	feuerhemmende Rauchschutztür	ORM	automatischer Brandmelder
T90	feuerbeständige Tür	ORM-A	automatischer Brandmelder mit Ton
dt	dichtschießende Tür	RWA	Rauch- und Wärmeabzug
dsT	dicht- und selbstschließende Tür	FIBS	Feuerwehr-Informations- und Bediensystem
FSA	Tür mit Feststellanlage	FSS	Feuerwehr-Schlüsselschrank
nbr	nicht brennbar	WDM	Wärmedifferentialmelder
notw. TH / TR	notwendiges Treppenhaus / Treppe	ASA	Akustischer Signalgeber Aufputz
GERÄUBEBEREICHE		OBJEKTNUMMER	
MB	Mittelbau	110	Gesamtenssemble
NOP / SOP	Nordost- / Südost-Pavillon	111	Mittelbau
NWP / SWP	Nordwest- / Südwest-Pavillon	112	Östliche Pflanzenhalle
NL	Nordloggia	113	Westliche Pflanzenhalle
OPH / WPH	Östliche / Westliche Pflanzenhalle	114	Nordost- und Südost-Pavillon
OWL / WVL	Östliche / Westliche Verbindungloggia	115	Nordwest- und Südwest-Pavillon
SU / SH	Säulengang / Säulenhof		
RAUMSTAPEL			
Beispiel	Raumnummer	EG-XXX	Raumnummer
EG-001	Fachbereich	F_XX	Fachbereich
MB, Raffaelaal	Gebäudebereich, Raumbezeichnung	AT_XX	Türnummer außen
F	Fläche	IT_XX	Türnummer innen
RU	Raumumfang	G_XX	Gitternummer
LH	Lichte Raumhöhe	KL5_XX	Kellerlichtschachtnummer
Fb	Fußbodenbelag	LS_XX	Lichtschachtnummer
		SST_XX	Schornsteinnummer
PLANGRUNDLAGE			
1. Aufmaß von Vermesser FPK Ingenieur GmbH - Stand: 10.06.2020			
2. Aktueller Lage- und Höhenplan Orangerieschloss Sanssouci, SPSC, Stand: 2021, ETR589/UTA, DHH92			
3. Planstand des Trägerverkleinerers BÜROSTICH - Stand: 01.09.2020			
4. Mittelbau integriertes Aufmaß Messteilstelle GmbH - GR Säulenhof, Planstand Nordloggia - Stand 20.07.2011			
5. Mittelbau integrierte Planung ProDenkmal - GR Dachgeschoss, Turmgeschosse, Dachaufsicht - Stand 11.06.2014			

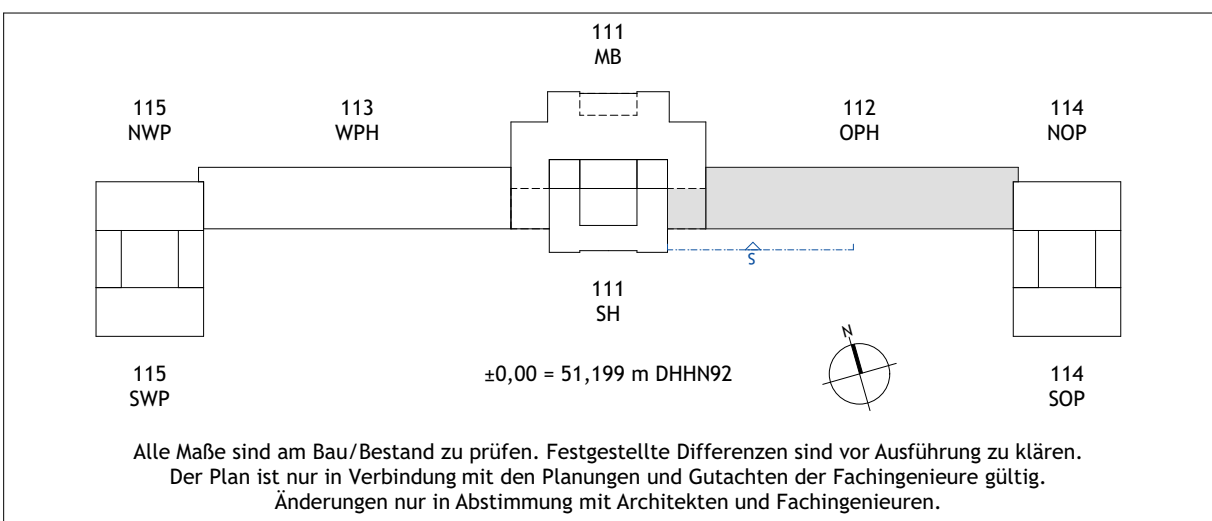


NUR ANLAGE ZUM LV
STAND 11.06.2026

Index / Datum	Änderung	Bearbeiter
STIFTUNG PREUSSISCHE SCHLÖSSER UND GÄRTEN BERLIN - BRANDENBURG		
Abteilung VIII - Architektur		
Postfach 601462, 14414 Potsdam, Tel.: 0331 9694 - 119, Fax: 0331 9694 - 445		
Planverfasser Hochbau		
Bauvorhaben		
ORANGERIESCHLOSS SANSSOUCI SANIERUNG SIP II		
Phase		
Ausführungsphase		
Planlagezeichnung		
OPH Östliche Pflanzenhalle		
Ansicht Süd - Teil 1		
Maßstab	Erstellt	Erstelldatum
1:50	MQ	16.12.2022
Format	Geländert	Änderungsdatum
1420x594	UH	19.12.2025
Plan-Nr.		Index
SN_OR112G-03_S1A300_AN703-2		



PLANGRUNDLAGE

1. Aufmaß von Vermesser FPK Ingenieur GmbH - Stand: 10.06.2020
2. Aktueller Lage- und Höhenplan Orangerieschloss Sanssouci, SP5G, Stand: 2021, ETRS89/UTM, DHHN92
3. Planstand des Tragwerksplaners BÜROSTICH - Stand: 01.09.2020
4. Mittelbau integriertes Aufmaß Messbildstelle GmbH - GR Säulenhof, Planstand Nordloggia - Stand 20.07.2011
5. Mittelbau integrierte Planung ProDenkmal - GR Dachgeschoss, Turmgeschosse, Dachaufsicht - Stand 11.06.2014

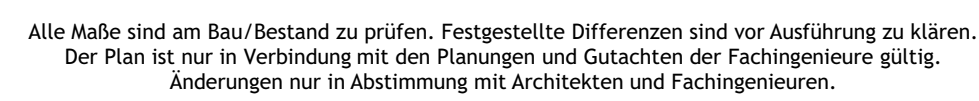

NUR ANLAGE ZUM
STAND 11.06.2026



Postfach 601462, 14414 Potsdam, Tel.: 0331 9694 - 119, Fax: 0331 9694 - 445

ORANGERIESCHLOSS SANSSOUCI

SANIERUNG SIP II

Abstract

Unit	Unit	Unit
------	------	------

Format	Geändert	Änderungsdatum
1420x594	UH	19.12.2025