


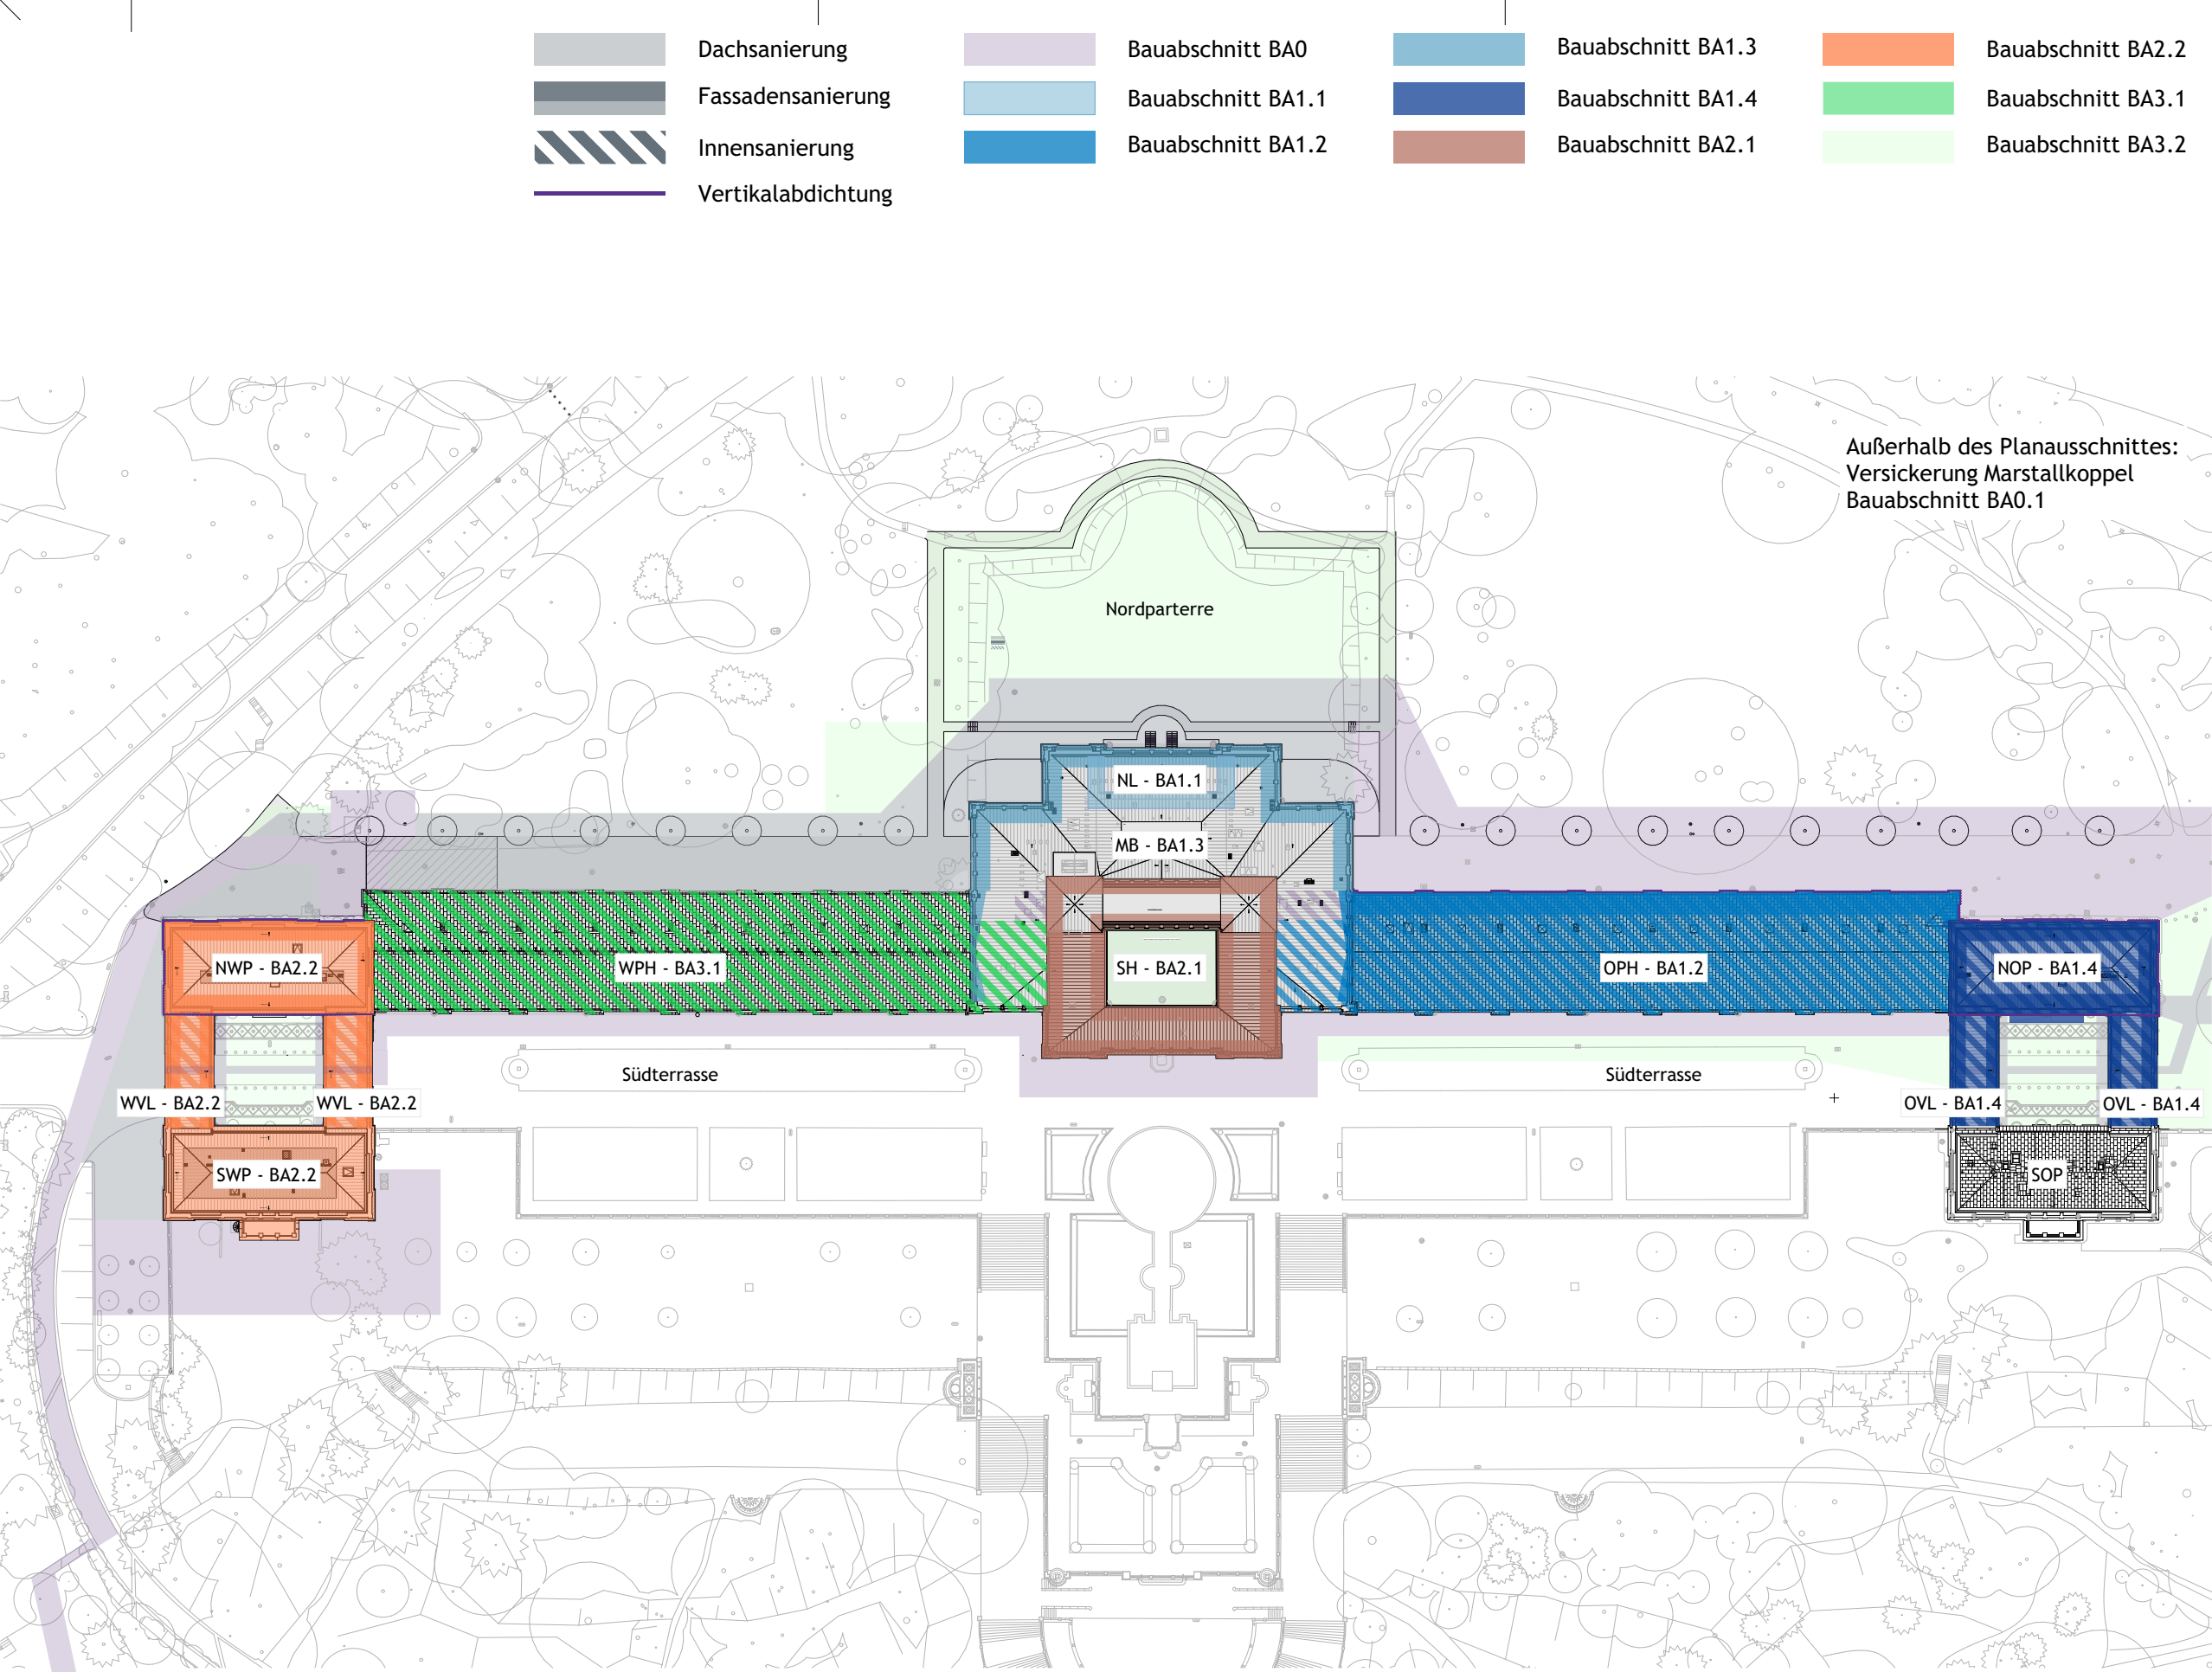

Legende

Verortung

115 NWP

113 WPH

111 MB

112 OPH

114 NOP

111 SH

115 SWP

114 SOP

±0,00 = 51,199 m DHHN92

↑

NUR ANLAGE ZUM LV

STAND 11.06.2026

Index / Datum	Änderung	Bearbeiter
---------------	----------	------------

Alle Maße sind am Bau zu prüfen!

STIFTUNG

PREUSSISCHE SCHLÖSSER UND GÄRTEN

BERLIN - BRANDENBURG

Abteilung VIII - Architektur

Postfach 601462, 14414 Potsdam,
Tel.: 0331 9694 - 119, Fax: 0331 9694 - 445

Planverfasser Hochbau

Bauvorhaben

ORANGERIESCHLOSS SANSSOUCI

SANIERUNG SIP II

Phase

Ausführungsplanung


Planbezeichnung

Lageplan Übersicht / Bauabschnitte

Maßstab	Erstellt	Erstelldatum
1:1000	MQ	28.06.2022
Format	Geändert	Änderungsdatum
DIN A3	MJ	05.09.2024
Plan-Nr.	Index	
SN_OR110G-03_AUA300_LA001-2	e	

BA1 Baustelleneinrichtung


- Feuerwehrzufahrt zu allen Bereichen des Schlosses ist durch Herstellung überfahrbarer Abdeckungen jederzeit zu gewährleisten
- Überschneidungen mit BA0-3 - Bauablaufplan beachten

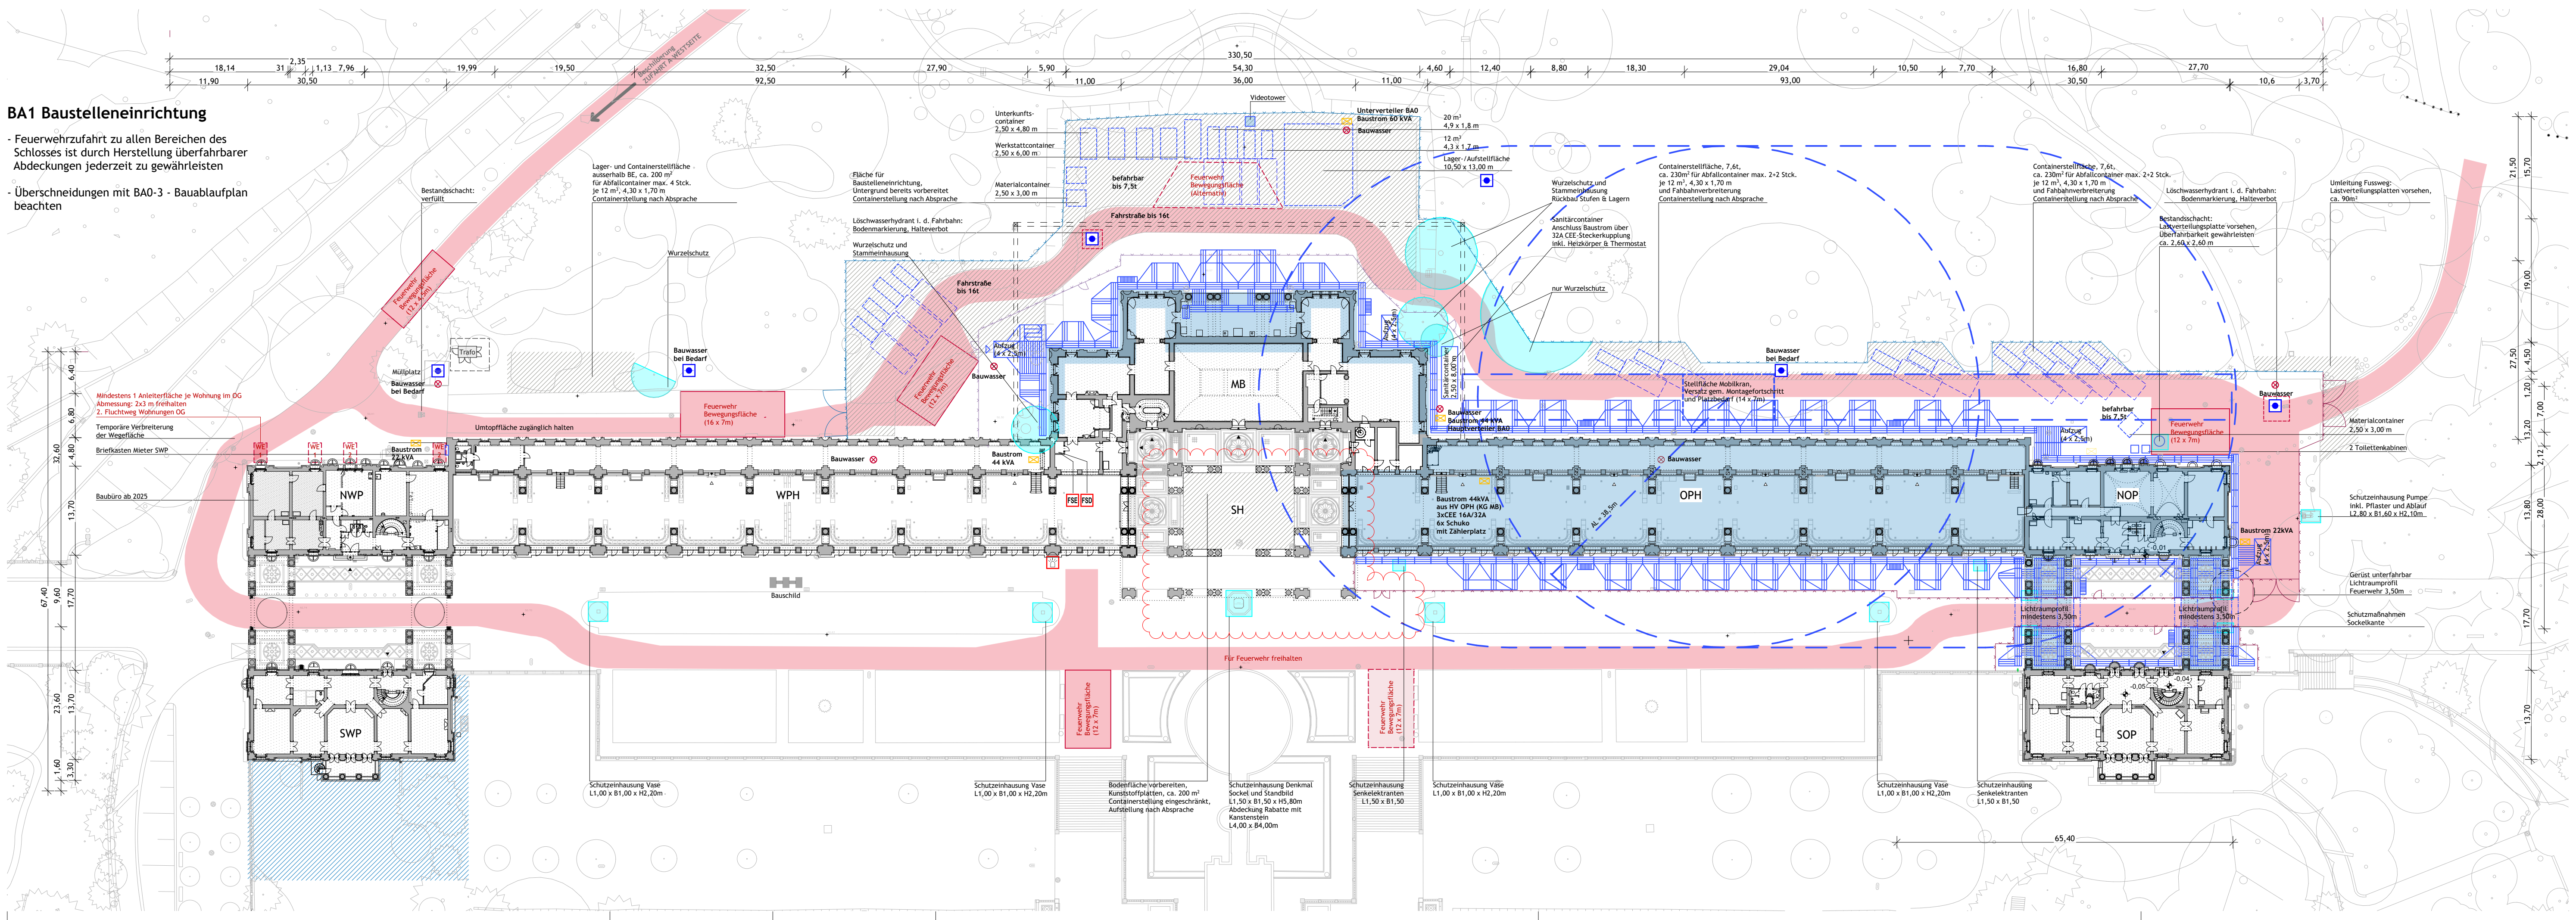

Legende:

- Fahrstraße 7,5-16t temporär eingeschränkt befahrbar
- Baustelleneinrichtungsfläche: Containerstellung exemplarische darstellung, Ausführung nach Absprache mit Bauleitung
- Feuerwehrzufahrt: Das Lichtraumprofil von 3,50m Breite 6 Höhe ist immer freizuhalten
- Metalldaun, 2m hoch
- Holzdaun, 2m hoch
- Holzdaun, 3m hoch
- Baustrom
- Bauwasser
- UFH Löschwasserentnahmestelle
- Schutzmaßnahmen an Bäumen und Objekten
- Bauabschnitt BA 0-1
- Bauabschnitt BA 0-2
- Bauabschnitt BA 0-3
- Bauabschnitt BA 1
- Bauabschnitt BA 2-1
- Bauabschnitt BA 2-2
- Bauabschnitt BA 3-1
- Bauabschnitt BA 3-2
- Elektroerschließung
- Elektroerschließung Vertikalabdichtung
- Elektroerschließung
- Hinweis auf Änderung gegenüber letztem Planstand

Legende

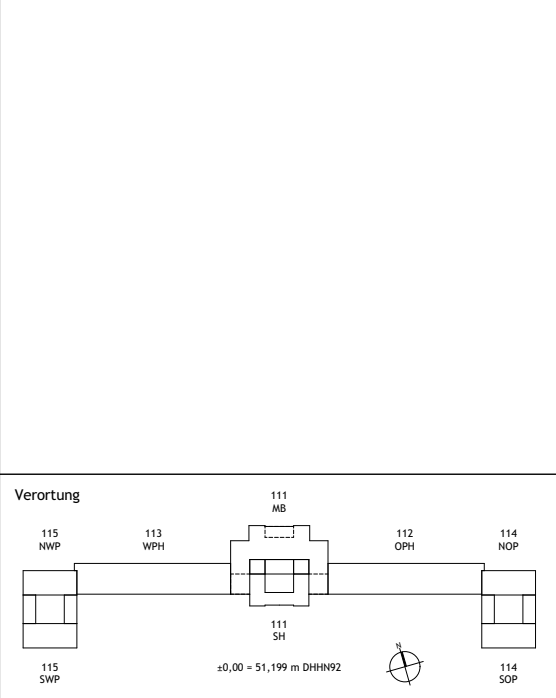

NUR ANLAGE ZUM LV
STAND 11.06.2026

Index / Datum	Änderung	Bearbeiter

STIFTUNG
PREUSSISCHE SCHLÖSSER UND GÄRTEN
BERLIN - BRANDENBURG

Abteilung VIII - Architektur

Postfach 601462, 14414 Potsdam,
Tel.: 0331 9694 - 119, Fax: 0331 9694 - 445

Planverfasser Hochbau

Bauvorhaben

ORANGERIESCHLOSS SANSSOUICI
SANIERUNG SIP II

Phase


Ausführungsplanung

Baustelleneinrichtungsplan Bauabschnitt BA1

Maßstab 1:500	Erstellt SJ, MQ, ML	Erstelldatum 06.10.2022
Format 1050x297	Geändert MQ	Änderungsdatum 17.10.2024
Plan-Nr. SN_OR110G-03_BEA300_GR123-2	Index f	

BA2 Baustelleneinrichtung


- Feuerwehruzufahrt zu allen Bereichen des Schlosses ist durch Herstellung überfahrbarer Abdeckungen jederzeit zu gewährleisten
- Überschneidungen mit BA1 und BA3 - Bauablaufplan beachten

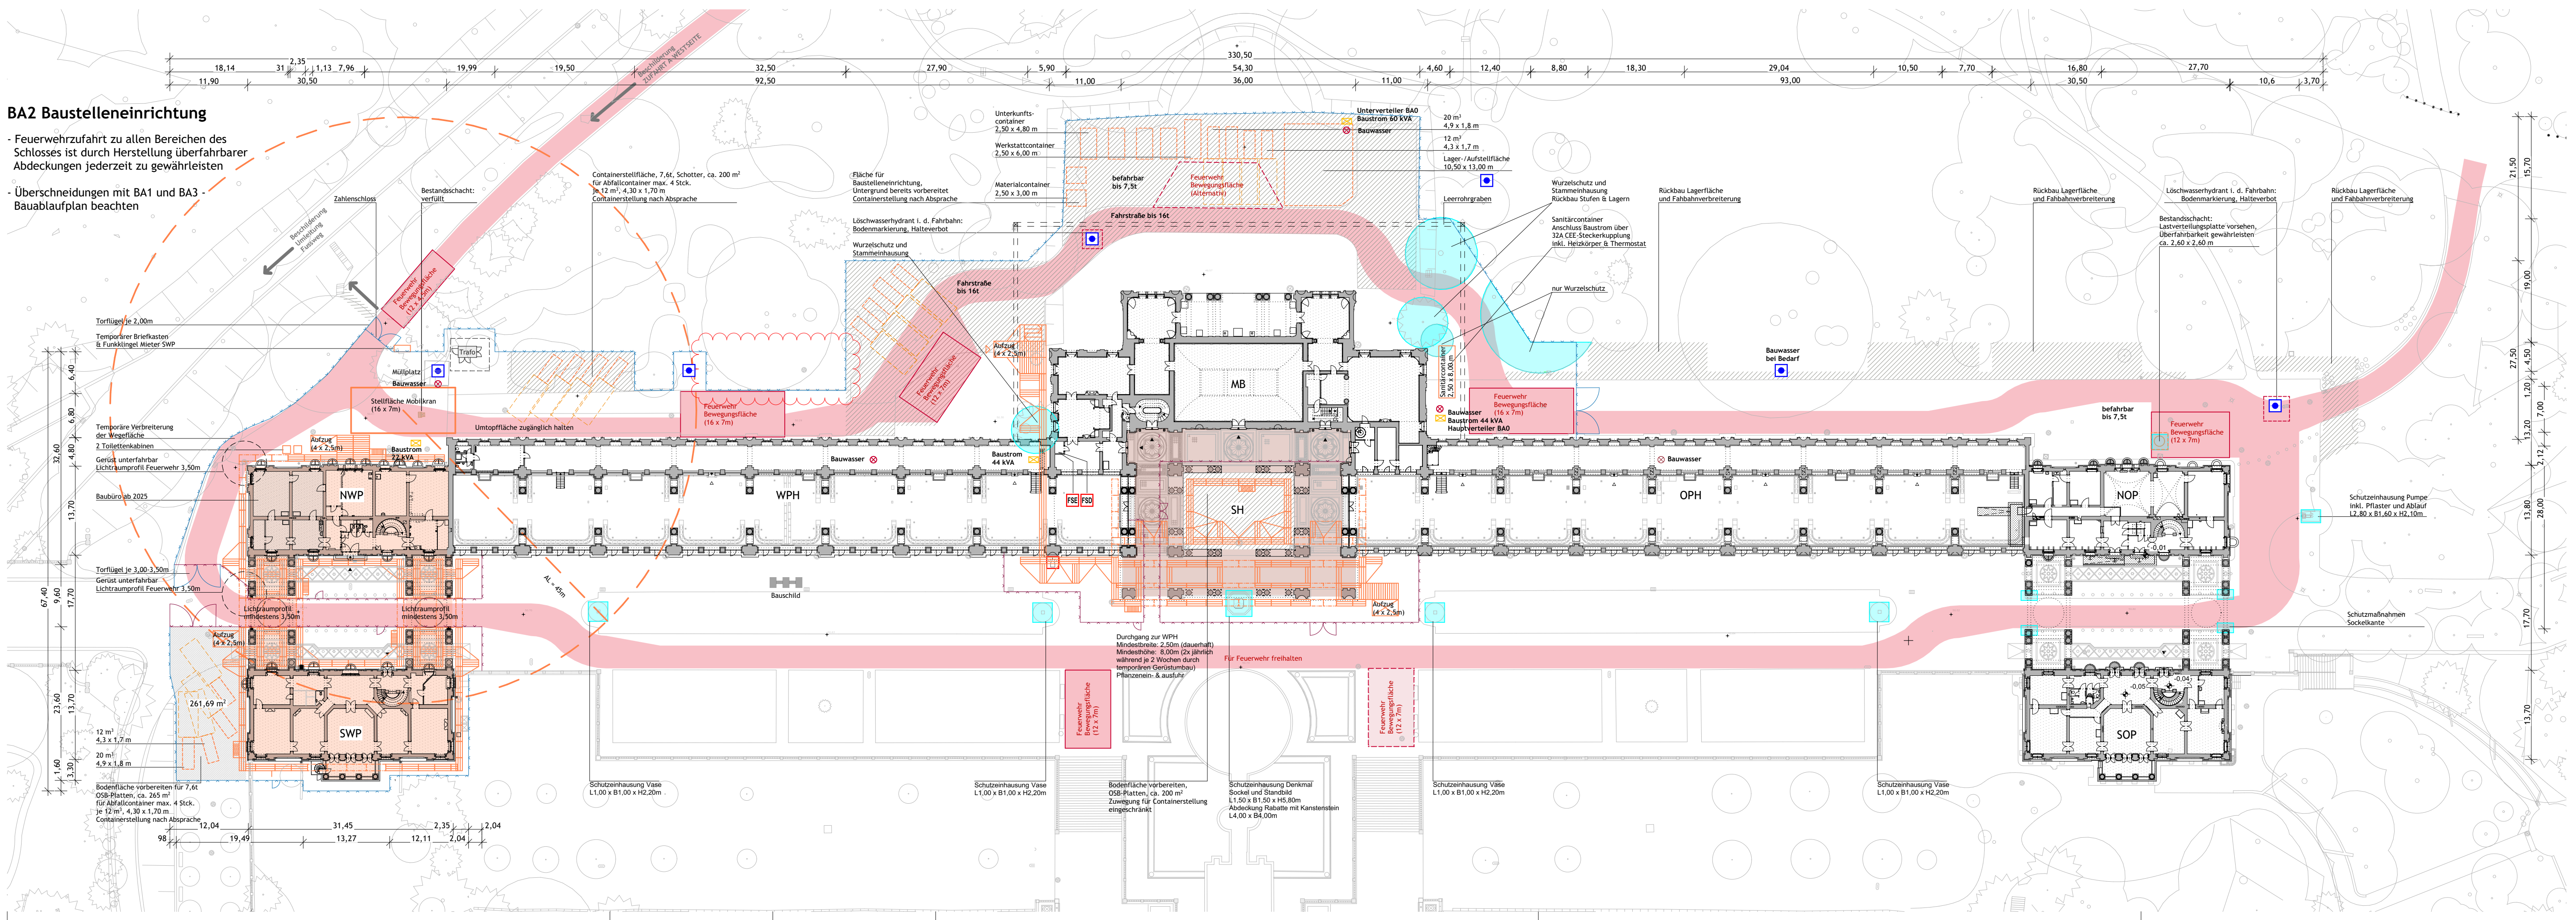

Legende:

- Fahrstraße 7,5-16t temporär eingeschränkt befahrbar
- Baustelleneinrichtungsfläche: Containerstellung exemplarische darstellung, Ausführung nach Absprache mit Bauleitung
- Feuerwehruzufahrt: Das Lichtraumprofil von 3,50m Breite 6 Höhe ist immer freizuhalten
- Metalldaun, 2m hoch
- Holzdaun, 2m hoch
- Holzdaun, 3m hoch
- Baustrom
- Bauwasser
- UFH Löschwasserentnahmestelle
- Schutzmaßnahmen an Bäumen und Objekten
- Bauabschnitt BA 0-1
- Bauabschnitt BA 0-2
- Bauabschnitt BA 0-3
- Bauabschnitt BA 1
- Bauabschnitt BA 2-1
- Bauabschnitt BA 2-2
- Bauabschnitt BA 3-1
- Bauabschnitt BA 3-2
- TW, BW, SW
- Elektroerschließung
- Elektroerschließung Vertikalabdichtung
- Elektroerschließung
- Hinweis auf Änderung gegenüber letztem Planstand

Legende

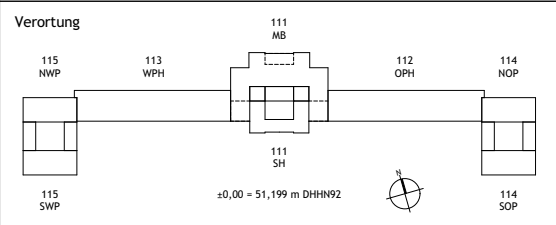

NUR ANLAGE ZUM LV
STAND 11.06.2026

Index / Datum	Änderung	Bearbeiter
Alle Maße sind am Bau zu prüfen!		



STIFTUNG
PREUSSISCHE SCHLÖSSER UND GÄRTEN
BERLIN - BRANDENBURG
Abteilung VIII - Architektur
Postfach 601462, 14414 Potsdam,
Tel.: 0331 9694 - 119, Fax: 0331 9694 - 445

Planverfasser Hochbau
Bauvorhaben
ORANGERIESCHLOSS SANSSOUCI
SANIERUNG SIP II

Phase
Ausführungsplanung
Planbezeichnung
Baustelleneinrichtungsplan Bauabschnitt BA2

Maßstab 1:500	Erstellt SJ, MQ, ML	Erstelldatum 06.10.2022
Format 1050x297	Geändert MQ	Änderungsdatum 17.10.2024
Plan-Nr. SN_OR110G-03_BEA300_GR124-2	Index e	