



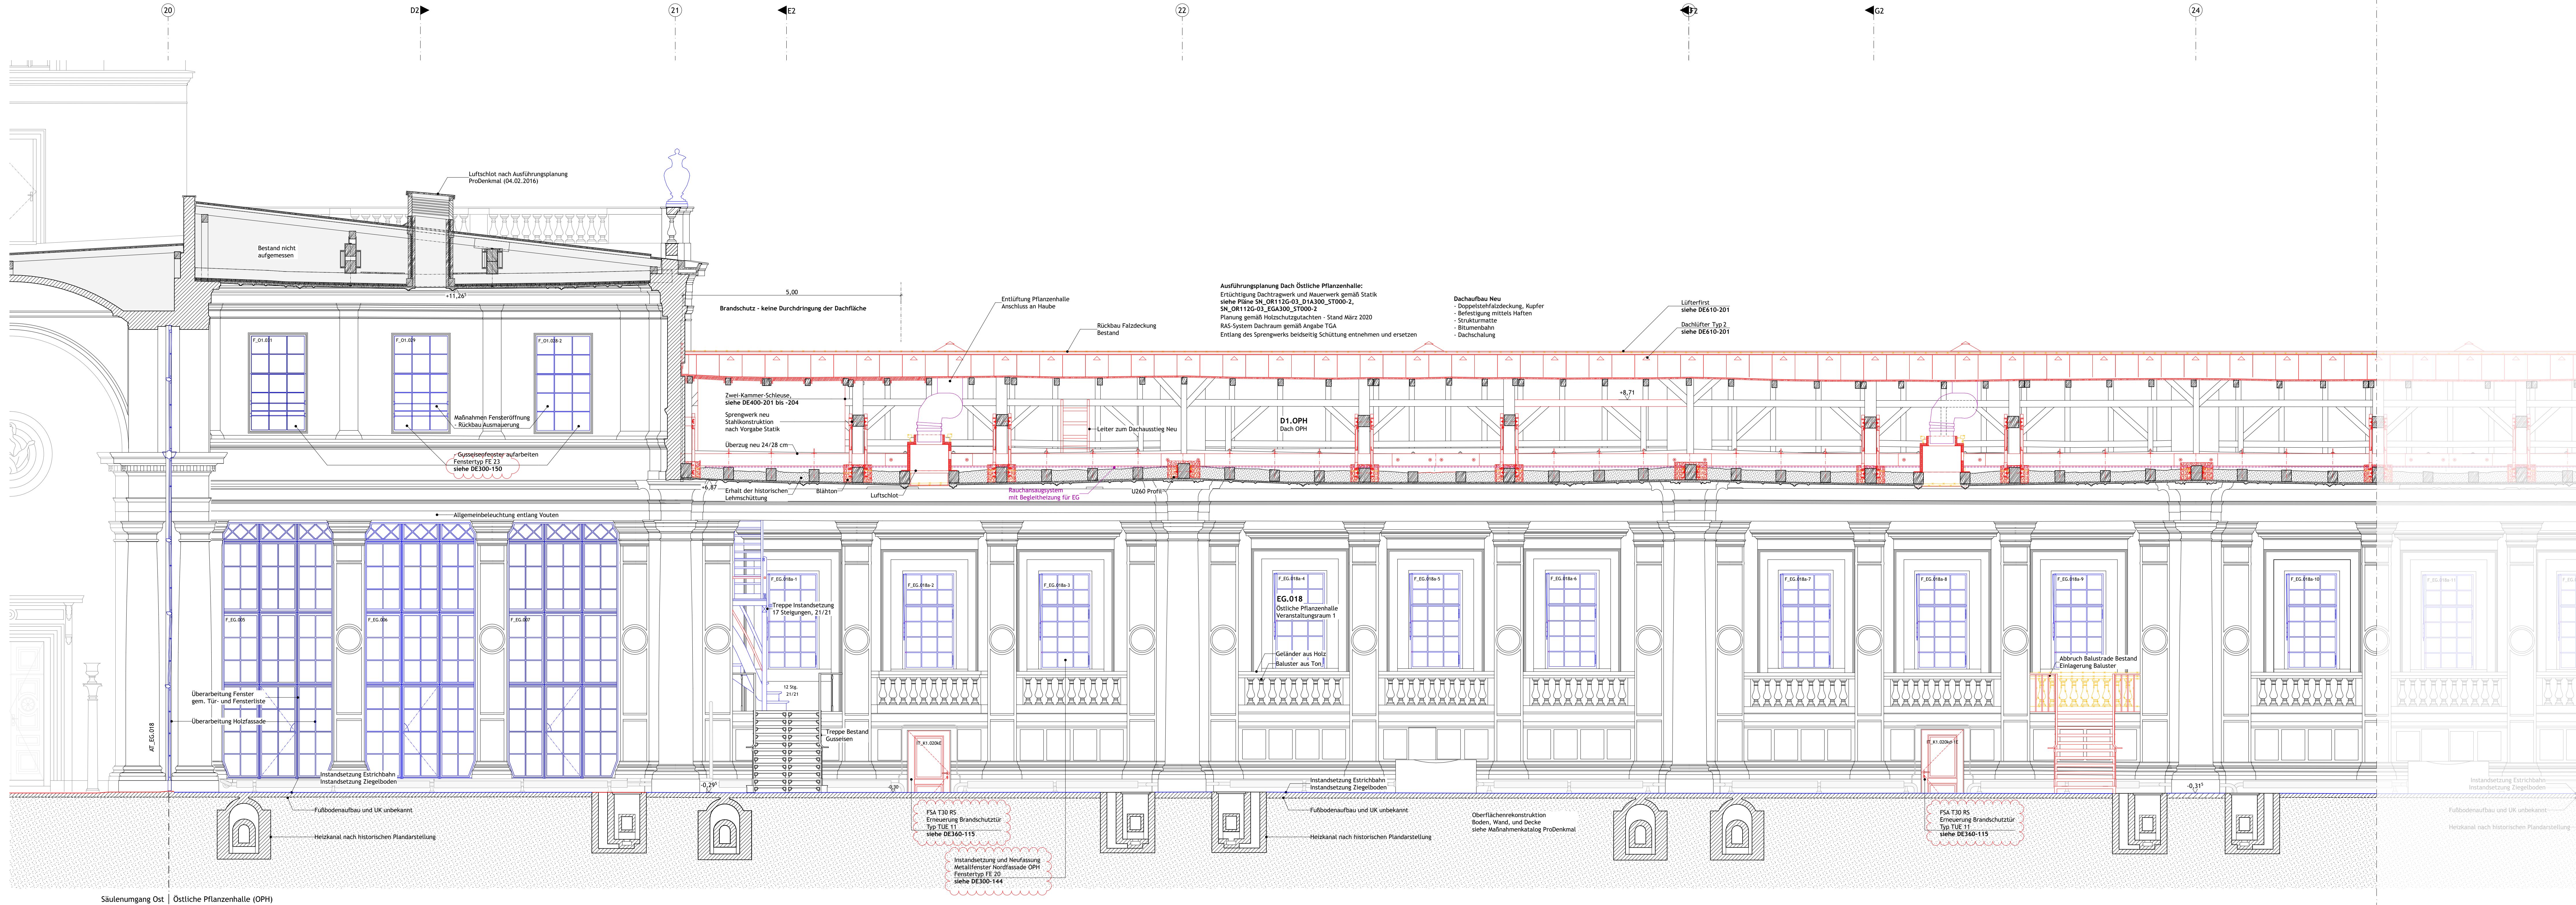

Anschlussplan: Schnitt A2 Teil 2
SN_OR112G-03_XA300-SN202

LEGENDE			
	Schnittlinie		Mauerwerk Bestand / Neu
	Ansichtslinie		Beton unbewehrt Bestand / Neu
	Unterstrichte Bauteile		Beton bewehrt Bestand / Neu
	verdecktes Bauteil		Naturstein Bestand / Neu
	Abbruch		Holz Bestand / Neu
	Neubau		Leichtbauwand Bestand / Neu
	Instandsetzung		Abbruch Bauteil
	Eintragung in Purpur: TGA		
	Hinweis auf Änderung gegenüber letztem Planstand		kein Realisierungsbereich
	Hinweis zur Ausführungsplanung		Bereich nicht erfasst
ABKÜRZUNGEN / SYMBOLE			
OKFF	Oberkante Fertigfußboden	DA	Dachausstieg
OKBD	Oberkante Rohdecke	DB	Deckenbelüftung
OKG	Oberkante Gelände	DD	Deckendurchbruch
UKRD	Unterseite Rohdecke	ESD	Absenktfähiger Boden
UKFD	Unterseite Fertiggleiche	HK	Heizkörper (HdK/T)
⊕	Höhenkote OKFF / OKBD im Grundriss	KB	Kernbohrung
⊕	Höhenkote OKFF / OKBD im Schnitt	KL5	Kellerlichtschacht
AHD	Abhangdecke	LH	Lichte Höhe
BD	Bodendurchbruch	LS	Lichtschacht
BE	Bodenmehrlauf	MA	Mittelachse
BH	Brüstungshöhe	RI	Raumhöhe (Rohbaumal)
BST	Bestand	RR	Regenfallrohr
		STH	Sturzhöhe
		WB	Wandbelüftung
BRANDSCHUTZ			
F30	feuerhemmende Wand	RA	Rauchabzug
F90	feuerbeständige Wand	NRA	natürlicher Rauchabzug
BaBW	in Baust einer Brandwand	BAZ	Brandmelde- und Alarmzentrale
T30	feuerhemmende Tür	BM	Handfeuermelder
T30-RS	feuerhemmende Rauchschutztür	ORM	automatischer Brandmelder
DT	feuerbeständige Tür	ORA	automatischer Brandmelder mit Ton
dt	dicht- und selbstschließende Tür	RWA	Rauch- und Wärmeabzug
dsT	Tür mit Feststellanlage	FIBS	Feuerwehr-Informations- und Bediensystem
FSA	nicht brennbar	FSS	Feuerwehr-Schlüsselstrahl
notw. TH / TR	notwendiges Treppenhaus / Treppe	WDM	Wärmedifferenzialmelder
		ASA	Akustischer Signalgeber aufputz
GERÄUBEREICHE			
MB	Mittelbau	110	Gesamtensemble
NOP / SOP	Nordost- / Südost-Pavillon	111	Mittelbau
NWP / SWP	Nordwest- / Südwest-Pavillon	112	Östliche Pflanzhalle
NL	Nordloggia	113	Westliche Pflanzhalle
OPH / WPH	Östliche / Westliche Pflanzhalle	114	Nordost- und Südost-Pavillon
OWL / WVL	Östliche / Westliche Verbindungloggia	115	Nordwest- und Südwest-Pavillon
SU / SH	Säulenumgang / Säulenhof		
RAUMSTAPEL			
Beispiel	Raumnummer	EG.XXX	Raumnummer
EG.001	Gebäudebereich, Raumbezeichnung	F.XX	Fensternummer
MB, Rafaelaal	Fläche	AT.XX	Türnummer außen
F	Raumanfang	IT.XX	Türnummer innen
LH	Lichte Raumhöhe	G.XX	Gitternummer
Fb	Fußbodenbelag	KL5.XX	Kellerlichtschachtnummer
		LS.XX	Lichtschachtnummer
		SST.XX	Schornsteinnummer
PLANGRUNDLAGE			
1. Aufmaß von Vermesser FPK Ingenieur GmbH - Stand: 10.06.2020			
2. Aktueller Lage- und Höhenplan Orangiereschloss Sanssouci, SPFG, Stand: 2021, ETR589/UTL, DHH92			
3. Planstand des Tragwerksplaners BÜROSTZB - Stand: 01.09.2020			
4. Mittelbau integriertes Aufmaß Mesbildstelle GmbH - GR Säulenhof, Planstand Nordloggia - Stand 20.07.2011			
5. Mittelbau integrierte Planung ProDenkmal - GR Dachgeschoss, Turmgeschosse, Dachausstich - Stand 11.06.2014			

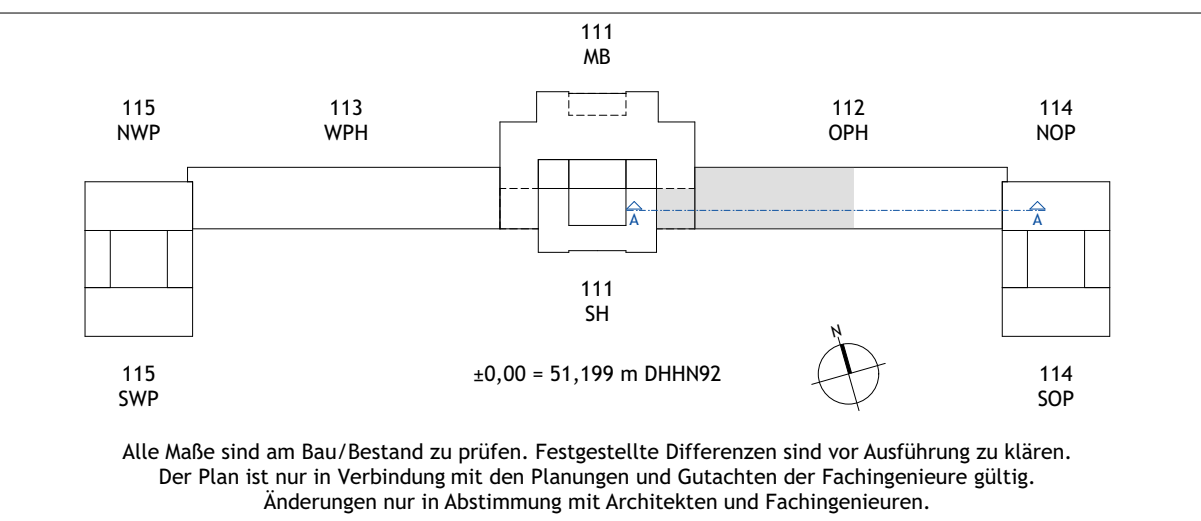


NUR ANLAGE ZUM LV
STAND 11.06.2026


Index / Datum	Änderung	Bearbeiter
STIFTUNG PREUSSISCHE SCHLÖSSER UND GÄRTEN BERLIN - BRANDENBURG		
Abteilung VII - Architektur		
Postfach 601462, 14414 Potsdam, Tel.: 0331 9694 - 119, Fax: 0331 9694 - 445		
Planverfasser Hochbau		

ORANGERIESCHLOSS SANSSOUCI
SANIERUNG SIP II

Phase Ausführungsphase		
Planungszeichnung OPH Östliche Pflanzhalle Schnitt A2 - Teil 1		
Maßstab 1:50	Erstellt MQ, FEB	Erstelldatum 16.12.2022
Format 1420x594	Geändert FEB, MJ	Änderungsdatum 19.12.2025
Plan-Nr. SN_OR112G-03_XA300_SN201-2	Index e	

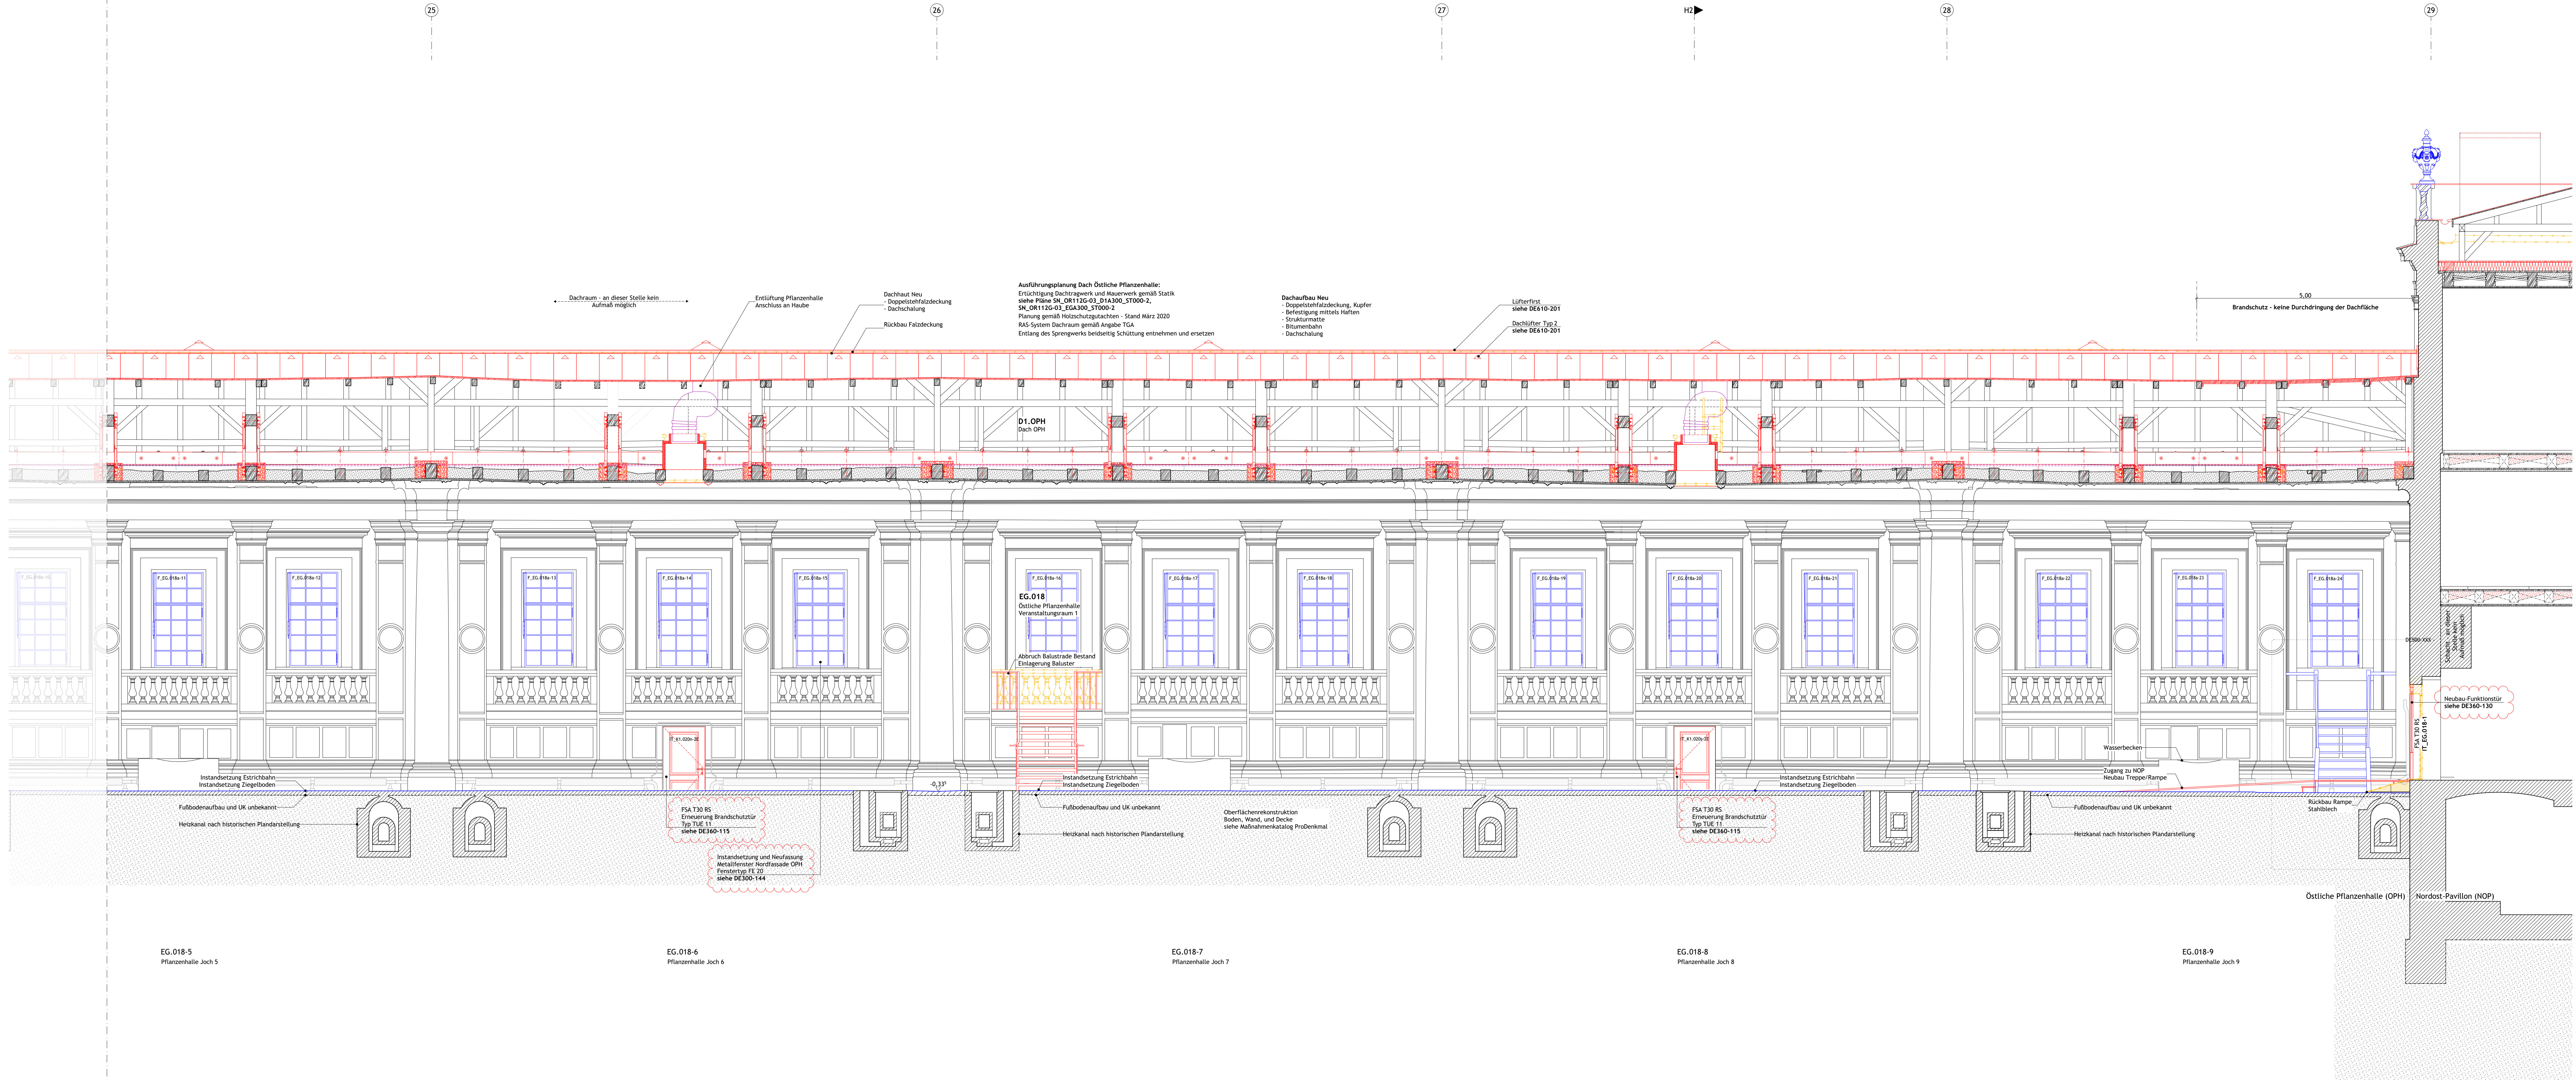

LEGENDE			
	Schnittlinie		Mauerwerk Bestand / Neu
	Ansichtslinie		Beton unbewehrt Bestand / Neu
	Unterstrich Bauteil		Beton bewehrt Bestand / Neu
	veredelter Bauteil		Naturstein Bestand / Neu
	Abbruch		Holz Bestand / Neu
	Neubau		Leichtbauwand Bestand / Neu
	Instandsetzung		Abbruch Bauteil
	Eintragung in Purpur: TGA		kein Realisierungsbereich
	Hinweis auf Änderung gegenüber letztem Planstand		Bereich nicht erfasst
	Hinweis zur Ausführungsplanung		
ABKÜRZUNGEN / SYMBOLE			
OKKF	Oberkante Fertigfußboden	DA	Dachstuhl
OKKD	Oberkante Rohdecke	DB	Deckenbelüftung
OKG	Oberkante Gelände	DD	Deckendurchbruch
UKRD	Unterseite Rohdecke	ESD	Abstellfahrgang Boden
UKFD	Unterseite Fertiggleiche	HK	Heizkörper (H&K)
⊕	Höhenkote OKKF / OKKD im Grundriss	KB	Kernbohrung
⊕	Höhenkote OKKF / OKKD im Schnitt	KL5	Kellerlichtschacht
AHD	Abhangende	LH	Lichte Höhe
BD	Bodendurchbruch	LS	Lichtschacht
BE	Bodenmehl	MA	Mittelachse
BH	Brüstungshöhe	RI	Raumhöhe (Rohbaumaß)
BST	Bestand	RR	Regenfallrohr
		STH	Sturzhöhe
		WB	Wandbelüftung
BRANDSCHUTZ			
F30	feuerhemmende Wand	RA	Rauchabzug
F90	feuerbeständige Wand	NRA	natürlicher Rauchabzug
BaBW	in Baust einer Brandwand	BAZ	Brandmelde- und Alarmzentrale
T30	feuerhemmende Tür	BM	Handfeuermelder
T30-RS	feuerhemmende Rauchschiebetür	ORM	automatischer Brandmelder
DT	feuerbeständige Tür	ORA-	automatischer Brandmelder mit Ton
dSt	dicht- und selbstschließende Tür	RWA	Rauch- und Wärmeabzug
FSA	Tür mit Feststellanlage	FIBS	Feuerwehr Informations- und Bediensystem
notw. TH / TR	nicht brennbar	FSS	Feuerwehr-Schlüsselstrank
	notwendiges Treppenhaus / Treppe	WDM	Wärmedifferenzialmelder
		ASA	Akustischer Signalgeber Aufputz
GERÄUBEREICHE			
MB	Mittelbau	OBJEKTNUMMER	
NOP / SOP	Nordost- / Südost-Pavillon	110	Gesamtensemble
NWP / SWP	Nordwest- / Südwest-Pavillon	111	Mittelbau
NL	Nordloggia	112	Östliche Pflanzenhalle
OPH / WPH	Östliche / Westliche Pflanzenhalle	113	Westliche Pflanzenhalle
OVL / WVL	Östliche / Westliche Verbindungloggia	114	Nordost- und Südost-Pavillon
SU / SH	Säulenumgung / Säulenhof	115	Nordwest- und Südwest-Pavillon
RAUMSTAPEL			
Beispiel	Raumnummer	EG-XXX	Raumnummer
EG.001	Gebäudebereich, Raumbezeichnung	F_XX	Fensternummer
AB, Raffaelsaal	Fläche	AT_XX	Türnummer außen
F	Fläche	IT_XX	Türnummer innen
RU	Raumumfang	G_XX	Gitternummer
LH	Lichte Raumhöhe	KL5_XX	Kellerlichtschachtnummer
Fb	Fußbodenbelag	LS_XX	Lichtschachtnummer
		SST_XX	Schornsteinnummer
PLANGRUNDLAGE			
1. Aufmaß von Vermaesser FPK Ingenieur GmbH - Stand: 10.06.2020			
2. Aktueller Lage- und Höhenplan Orangerieschloss Sanssouci, SPFG, Stand: 2021, ETR589/UTL, DHH92			
3. Planstand des Traversierplans BÜROSTICH - Stand: 01.09.2020			
4. Mittelbau integriertes Aufmaß Messtabelle GmbH - GR Säulenhof, Planstand Nordloggia - Stand 20.07.2011			
5. Mittelbau integrierte Planung ProDenkmal - GR Dachgeschoss, Turmgeschosse, Dachaufsicht - Stand 11.06.2014			

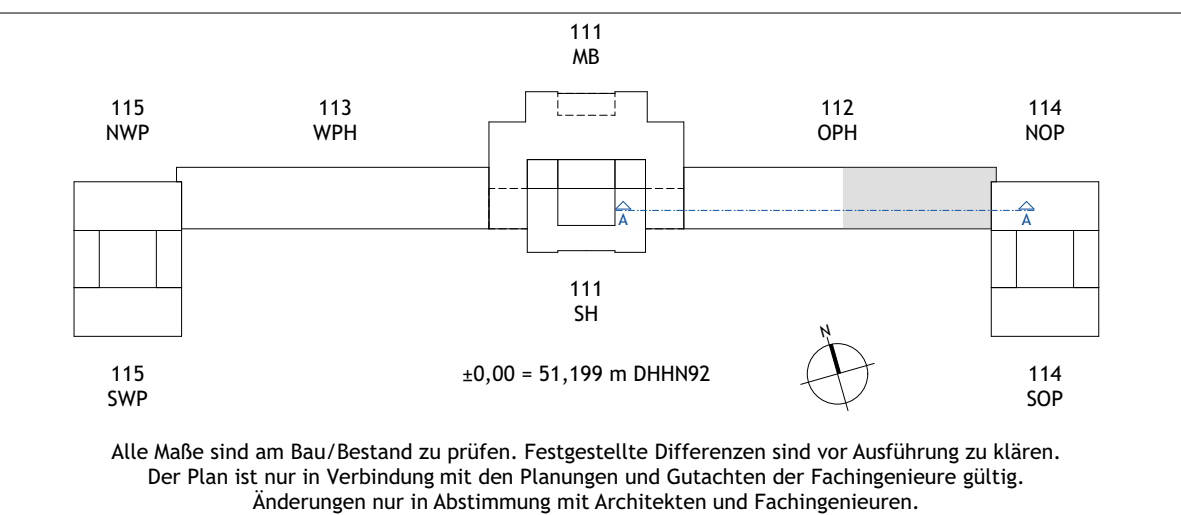

NUR ANLAGE ZUM LV
STAND 11.06.2026

Index / Datum	Änderung	Bearbeiter

STIFTUNG
PREUSSISCHE SCHLÖSSER UND GÄRTEN
BERLIN · BRANDENBURG
Abteilung VIII · Architektur
Postfach 601462, 14414 Potsdam, Tel.: 0331 9694 · 119, Fax: 0331 9694 · 445

Planverfasser Hochbau

Bauvorhaben

ORANGERIESCHLOSS SANSSOUCI
SANIERUNG SIP II

Phase


Ausführungsphase

Planungszeichnung

OPH Östliche Pflanzenhalle
Schnitt A2 - Teil 2

Maßstab	Entstellt	Erstelldatum
1:50	MQ, FEB	16.12.2022
Format	Geländert	Änderungsdatum
1420x594	FEB, MJ	19.12.2025
Plan-Nr.		Index
SN_OR112G-03_XXA300-SN202-2		e

[illegible]

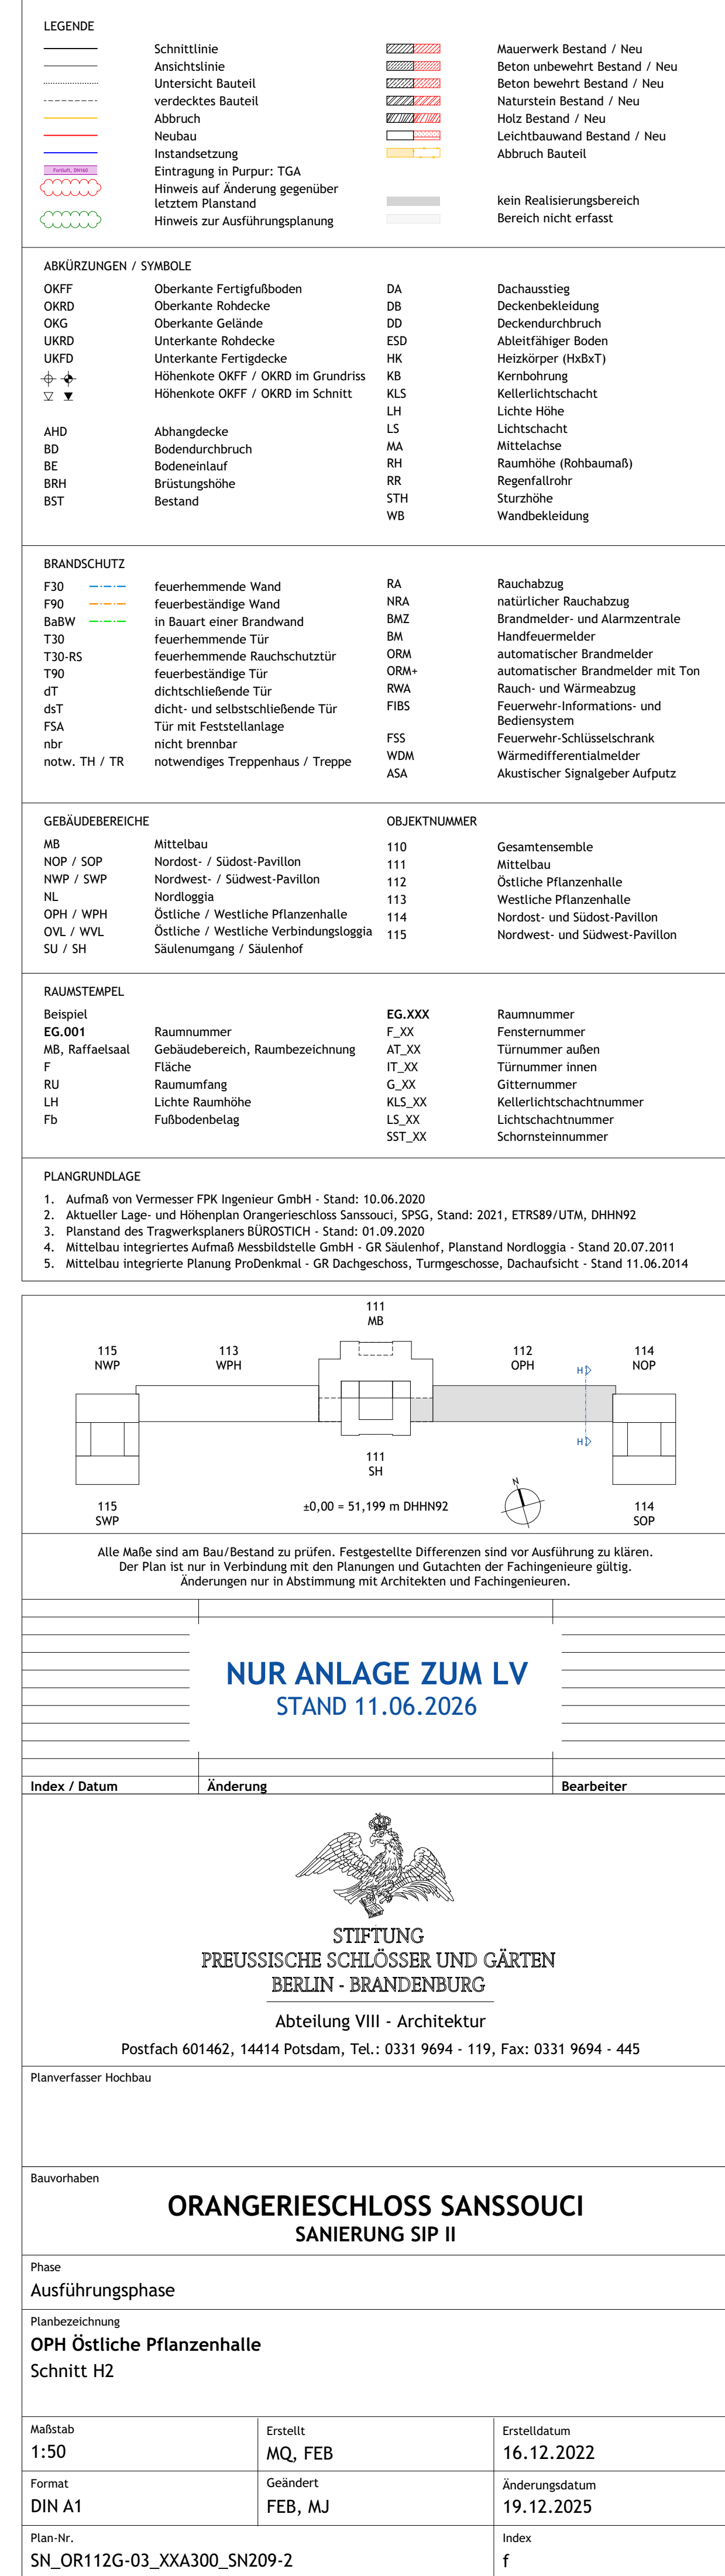

Ausführungsplan Dach Östliche Pflanzenhalle:
 Erktüchtigung Dachtragwerk und Mauerwerk gemäß Statik
 siehe Pläne SN_OR112G-03_D1A300_ST000-2,
 SN_OR112G-03_EGA300_ST000-2
 Planung gemäß Holzschutzgutachten - Stand März 2020
 RAS-System Dachraum gemäß Angabe TGA
 Entlang des Sprengwerks beidseitig Schüttung entnehmen und ersetzen