


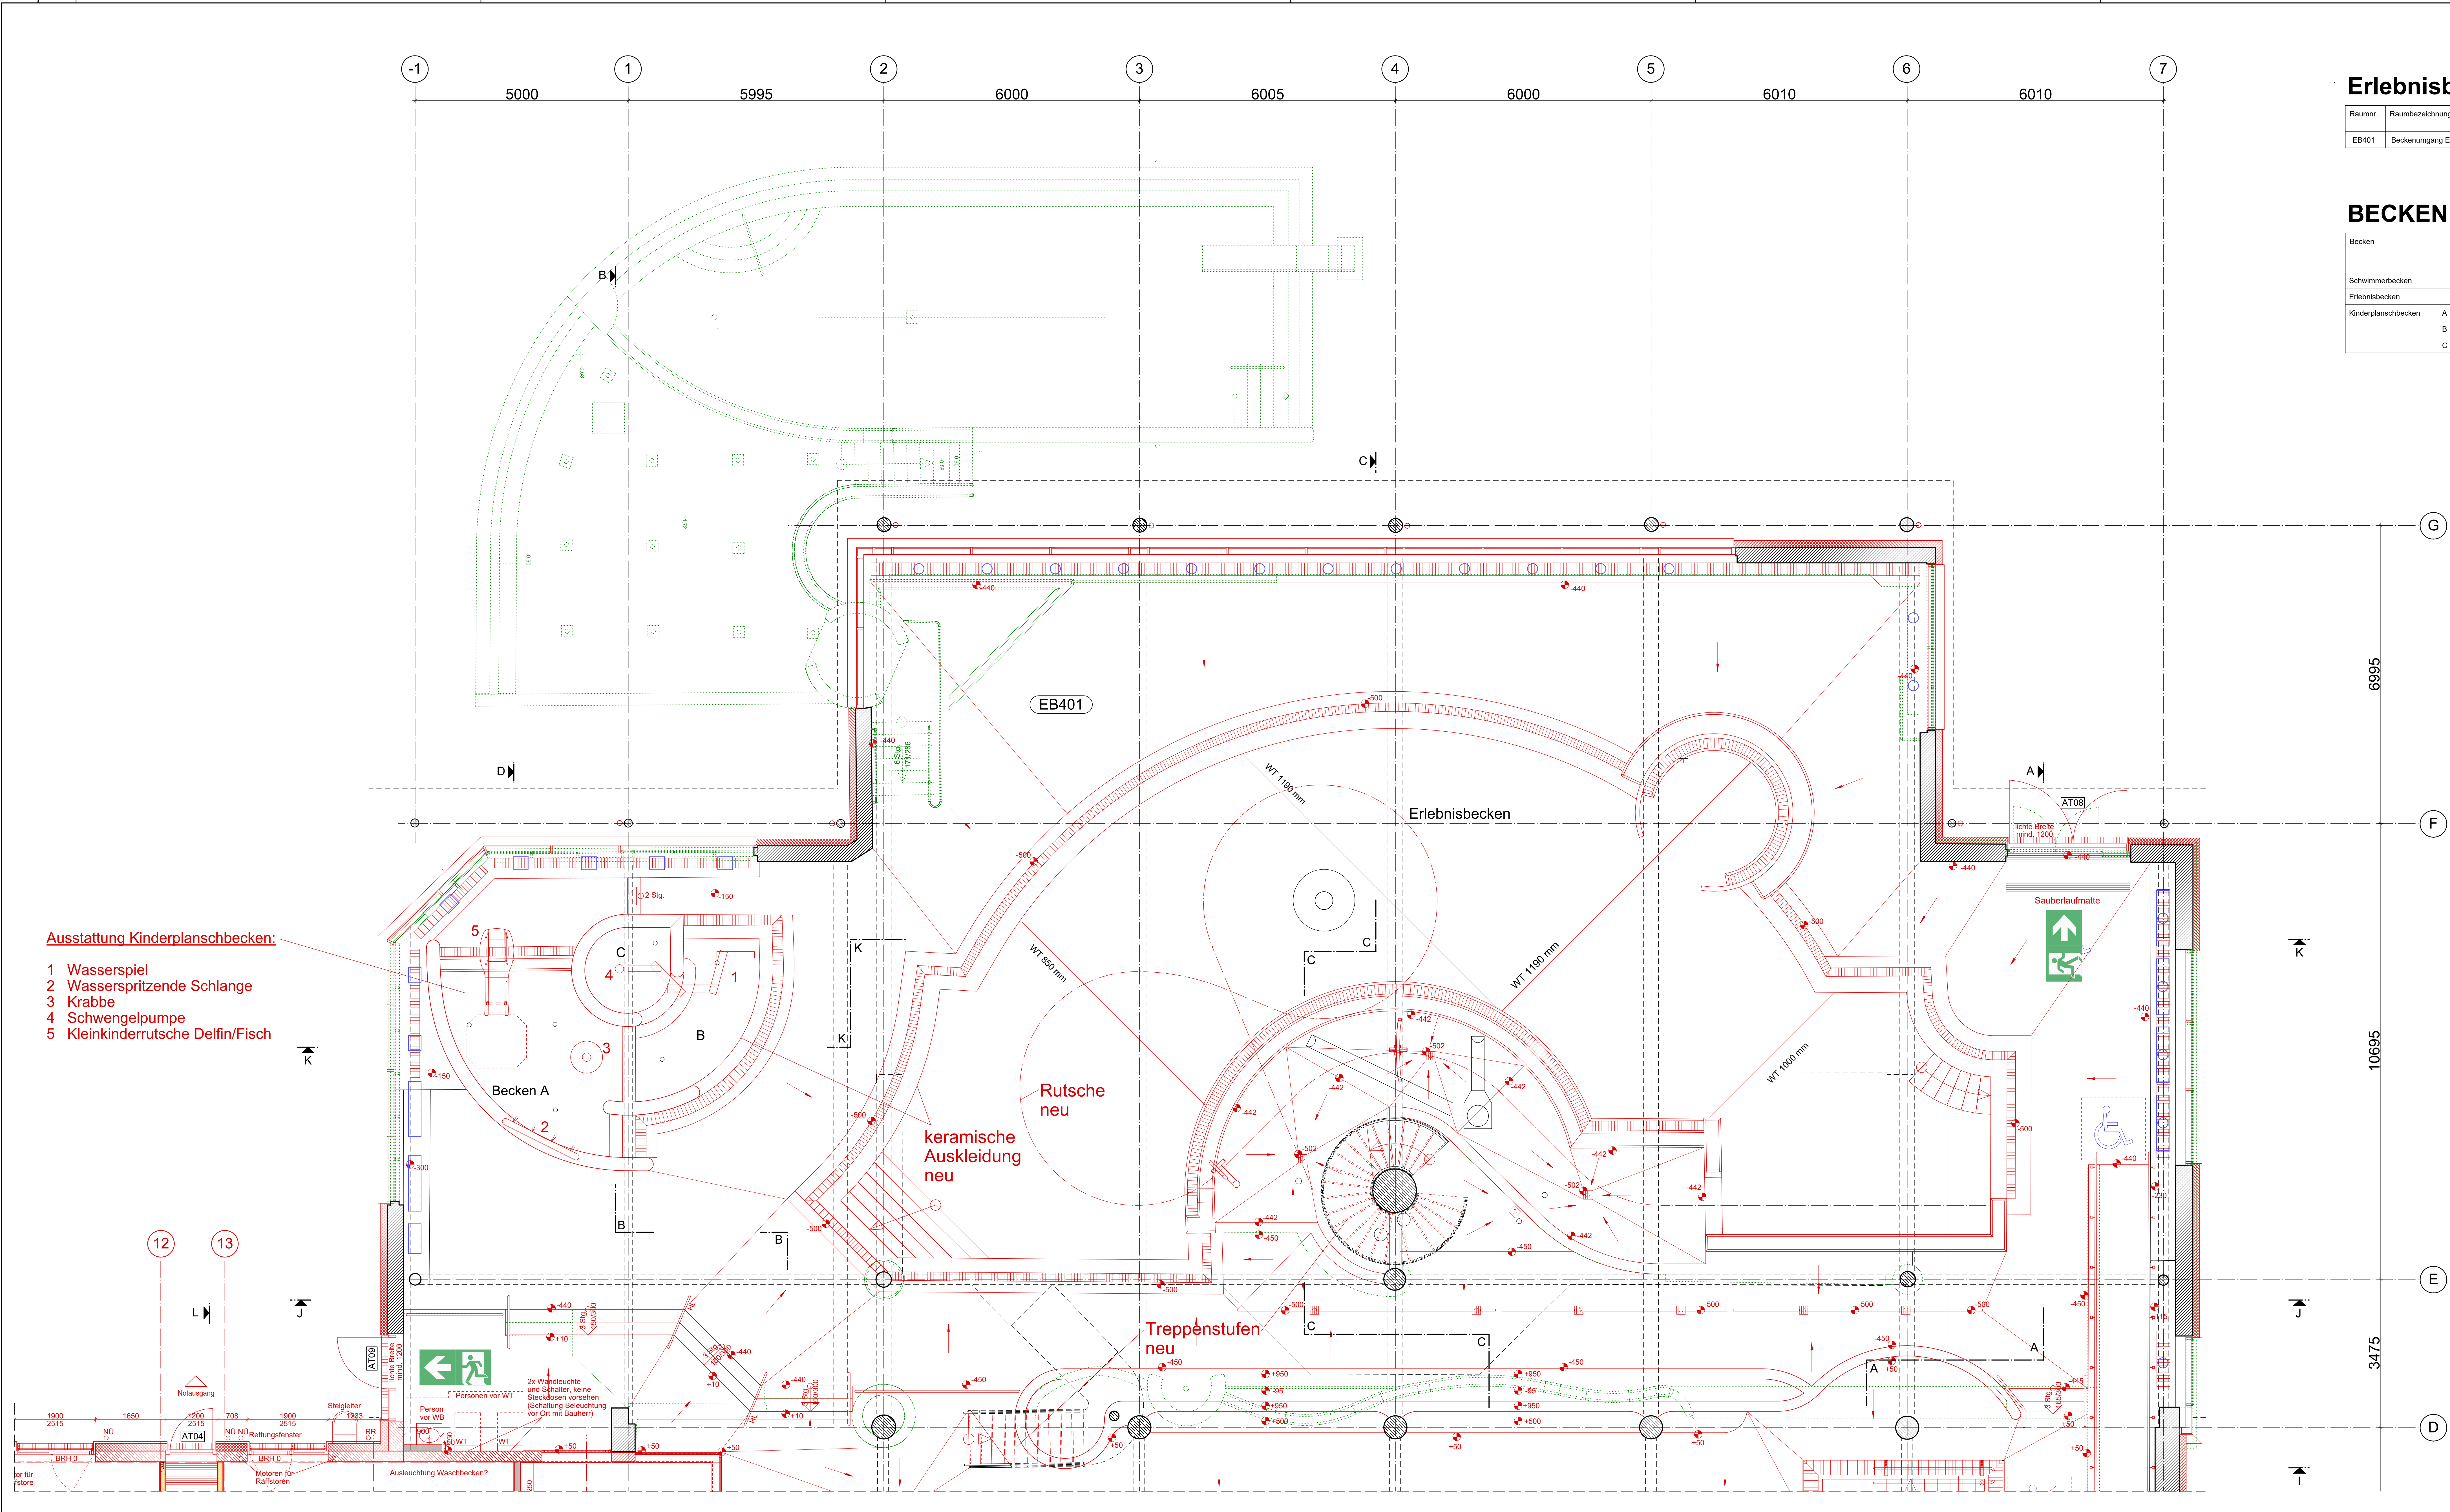

Erlebnisbereich (EB)

Raumnr.	Raumbezeichnung	Fläche m²	Umfang m	Fußboden- aufbau	Fußbodenbelag	Wand	Decke
EB401	Beckenumgang Erlebnisbereich	395,25 m²	233,67 m	FB05	Fliesen	102 mm Isokortherm K-Zwisch + Glas-Anstrich	Baffeln

BECKEN

Becken		Wasser- fläche m²	Wasser- spiegel mm	Wasser- tiefe mm	Auskleidung
Schwimmerbecken		317,62	+ 25	1800	Edelstahl- becken neu
Erlebnisbecken		183,19	- 520	850 - 1190	keramische Auskleidung neu
Kinderplanschbecken	A	14,60	- 150	400	keramische Auskleidung neu
	B	9,60	- 430	300	
	C	3,30	- 150	200	

Legende:


- Bestand
- Abbruch
- neue Bauteile
- Mauerwerk
- Stahlbeton
- Wärmedämmung
- Trockenbau
- Rettungsweg
- Bewegungsflächen
(1500x1500mm)
nach DIN 18040-1
- Fußbodeneinlauf
- Entwässerungsrinne mit Einlauf
- Gefällepfel

Legende Brandschutz:

- Wand F 90-A
- Wand F 30
- T90 Tür feuerbeständig und selbstschließend
- T30 RS Tür feuerhemmend, rauchdicht- und selbstschließend
- T30 Tür feuerhemmend und selbstschließend
- ds-ss Tür rauchdicht- und selbstschließend
- Rettungsweg
- Feuerwehrschlüsseldepot / Zentralschaltung

Ausstattung Kinderplanschbecken:

- Wasserspiel
- Wasserspritzende Schlange
- Krabbe
- Schwengelpumpe
- Kleinkinderrutsche Delfin/Fisch

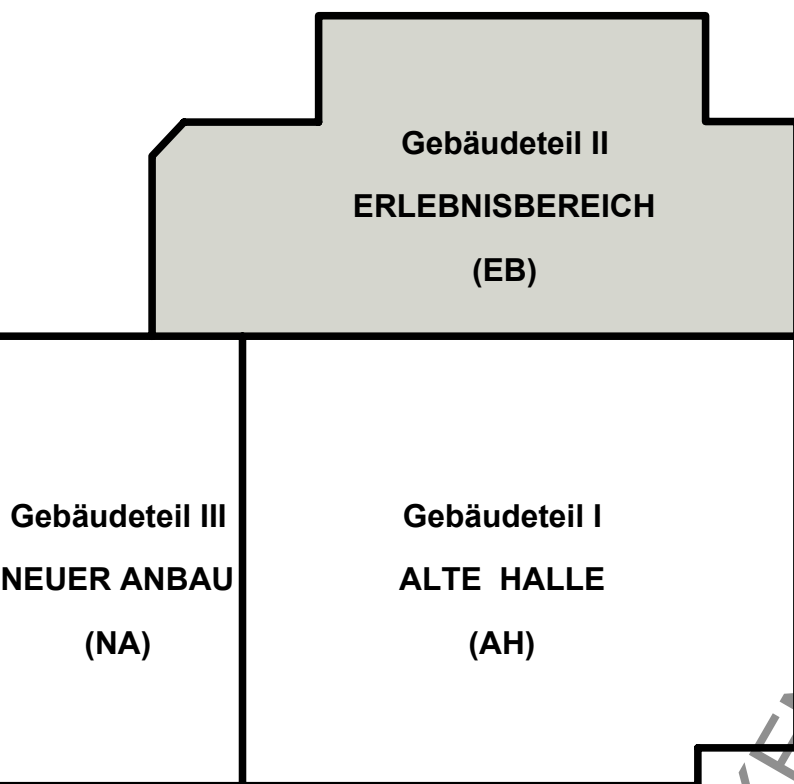

± 0.00 = +105.63 m über NHN

c				
b				
a				
Index	Datum	Änderung	Name	geprüft
Bauherr: Stadt Senftenberg				
Projekt: Sanierung Erlebnisbad Senftenberg			Projektnummer: 24 05	Datum: 22.08.2025
Teilobjekt: Gebäudeteil II - Erlebnisbereich				gezeichnet
Darstellung: Grundriss Erdgeschoss Erlebnisbereich				bearbeitet
Maßstab: 1 : 50			Blattformat: 1385 x 720	geprüft
				Zeichn.-Nr.: ARC_3006_EB_GR