


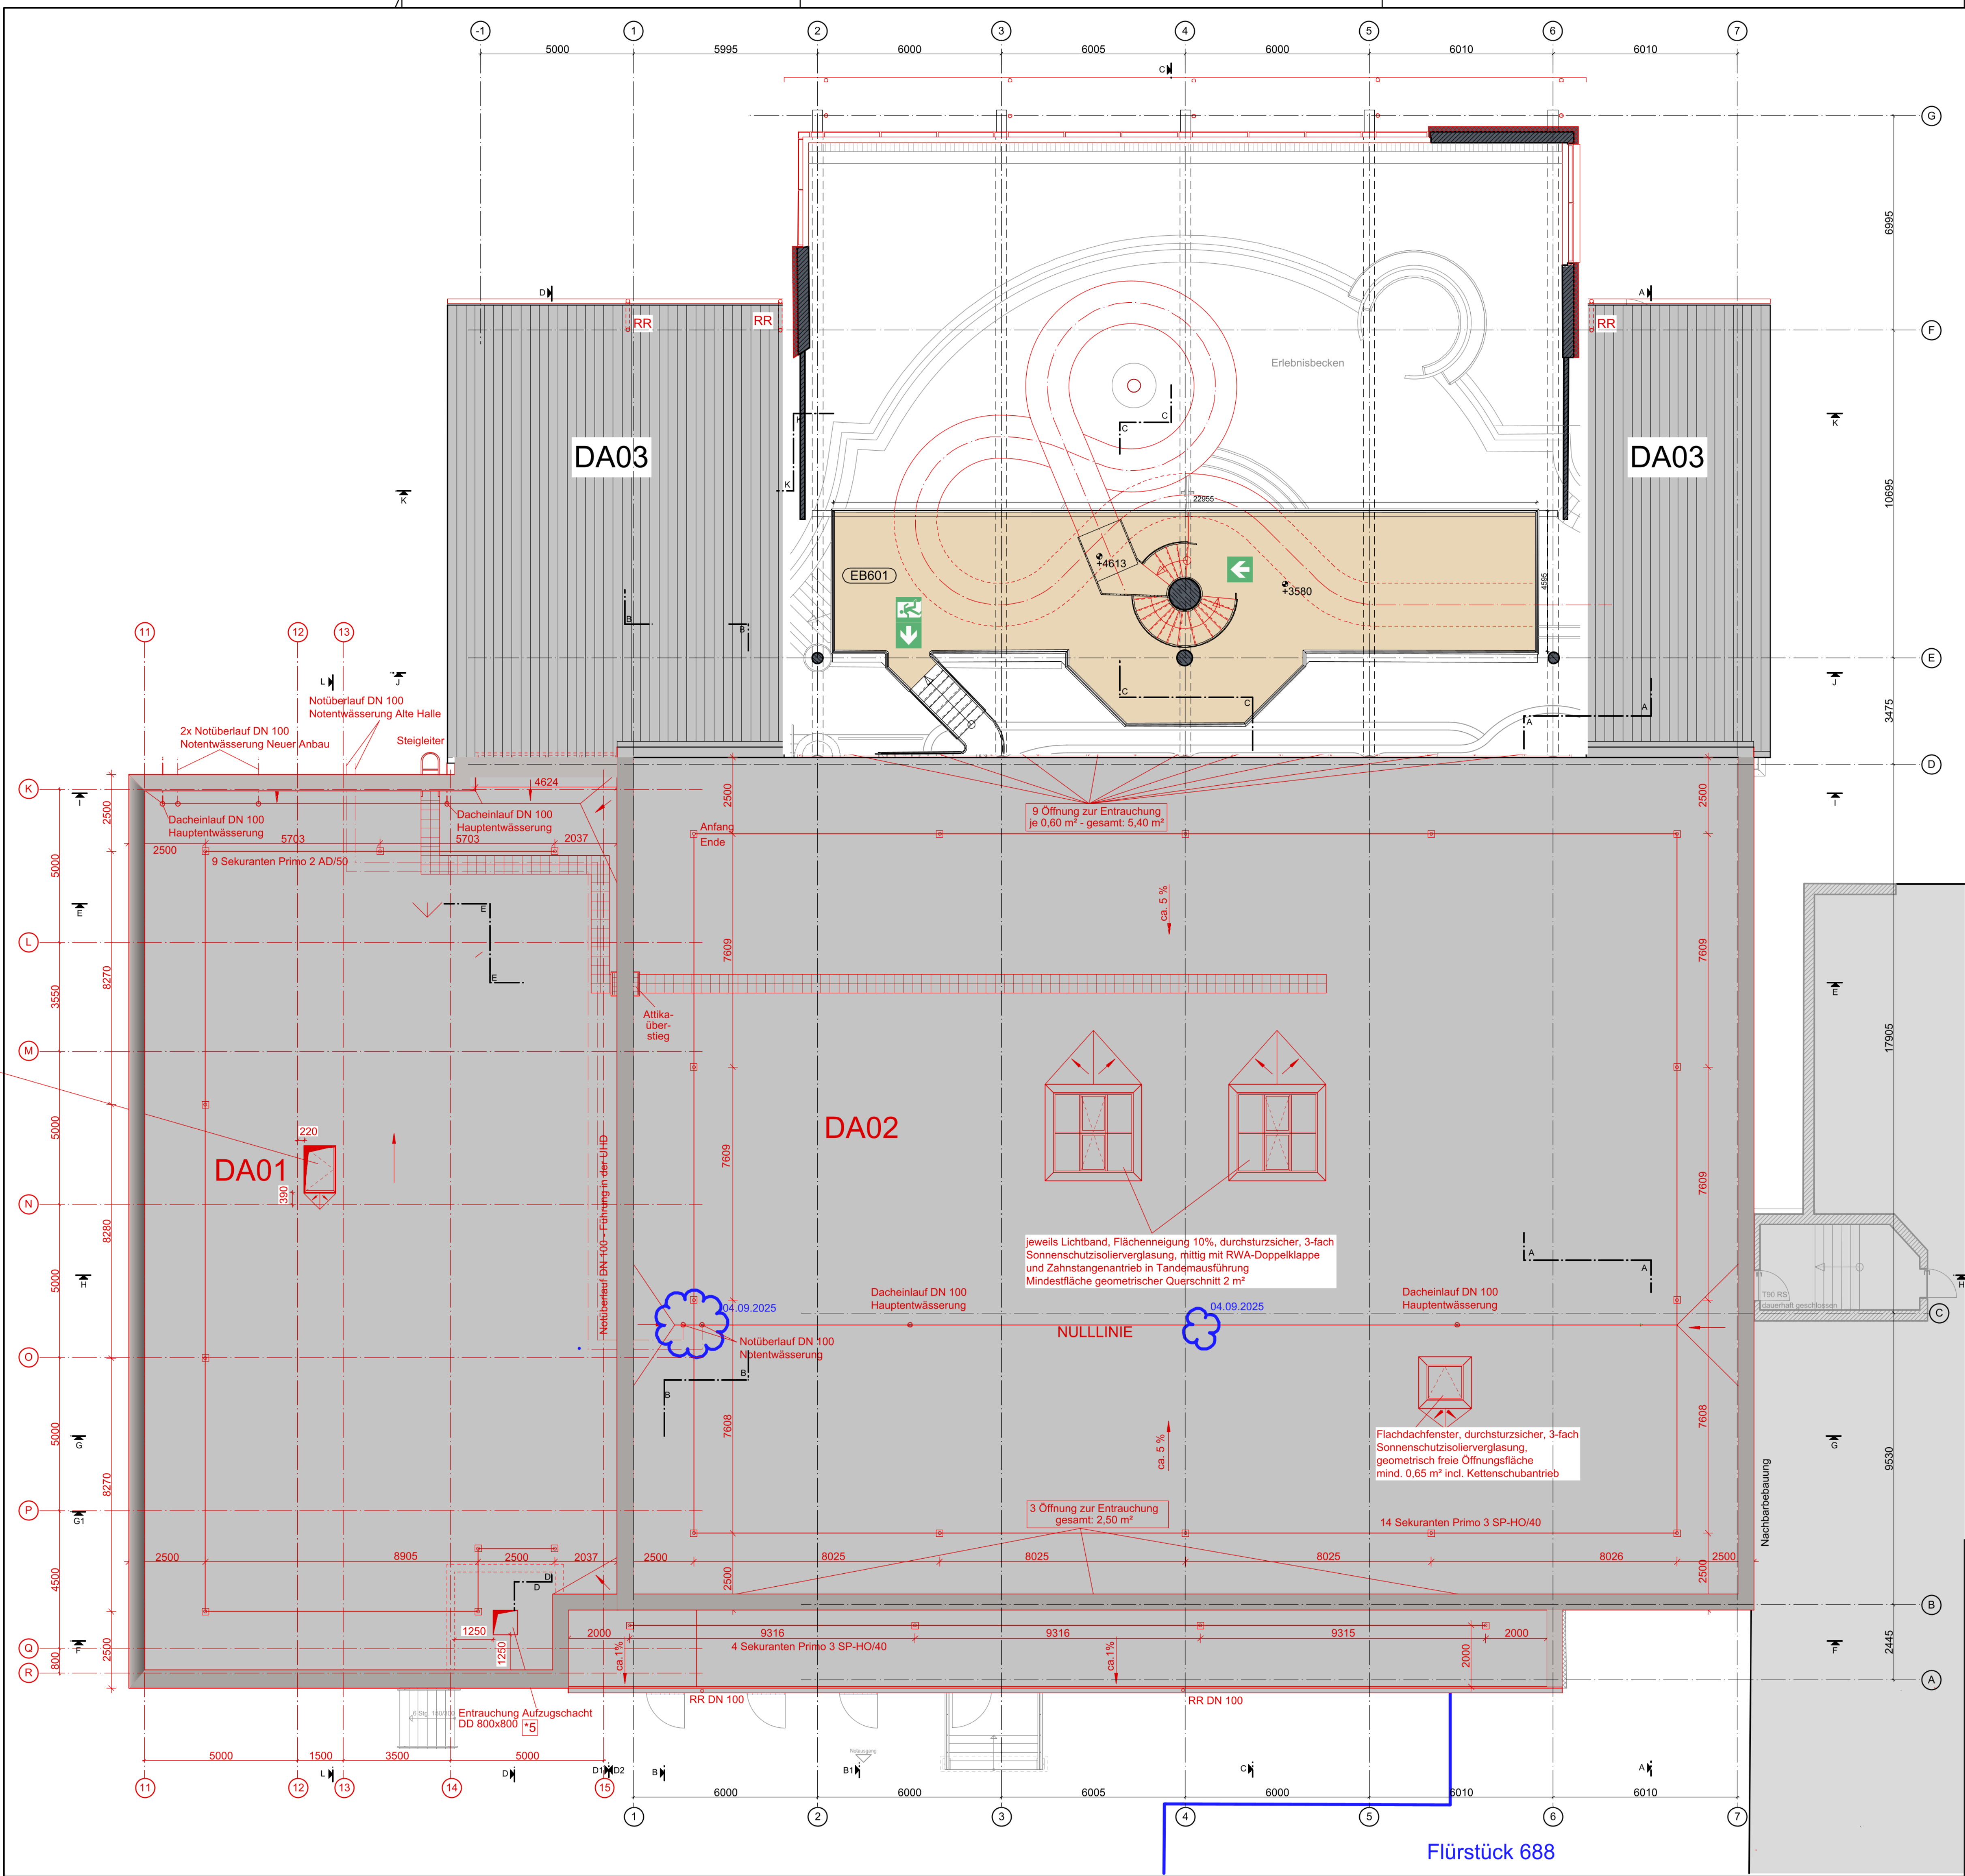


Legende:

- Bestand
- Abbruch
- neue Bauteile
- Mauerwerk
- Stahlbeton
- Wärmedämmung
- Trockenbau
- Rettungsweg

Erlebnisbereich (EB)

Raumnr.	Raumbezeichnung	Fläche m²	Umfang m
EB601	Empore	117.92 m²	63.99 m

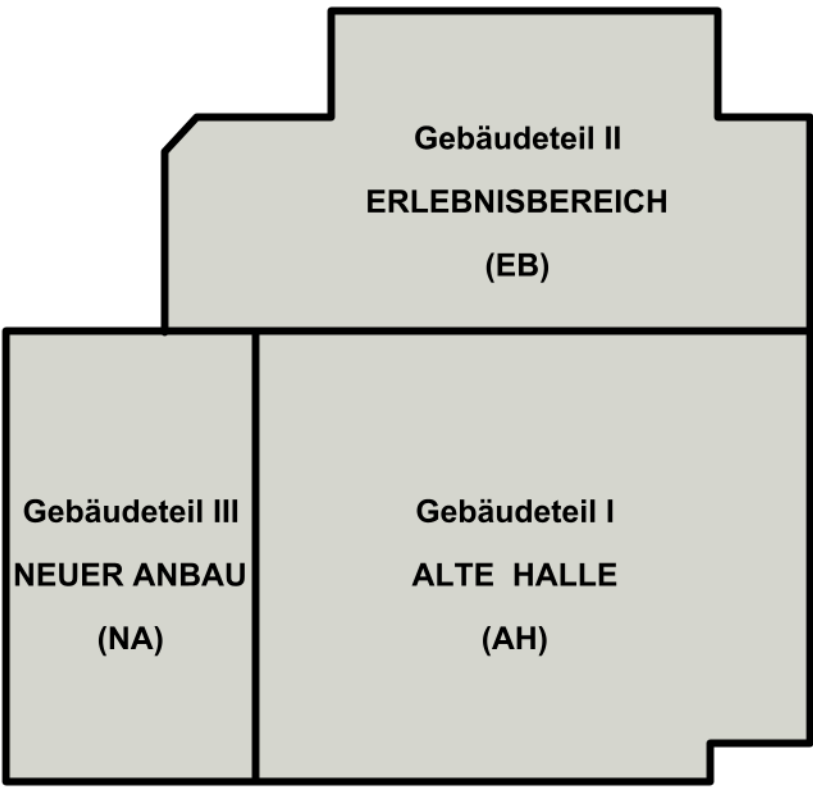

± 0.00 = +105.63 m über NHN

c				
b				
a				
Index	Datum	Änderung	Name	geprüft
Bauherr: Stadt Senftenberg			baufrei	
Projekt: Sanierung Erlebnisbad Senftenberg			Datum: 22.08.2025	
Teilobjekt: Gesamtobjekt			Projektnummer: 24 05	
Darstellung: Grundriss OG - Empore Gesamtobjekt			Leistungsphase: Ausführung	
Maßstab: 1 : 100			Zeichn.-Nr.: ARC_3008_GO_GR	
Blattformat: 850 x 620				