
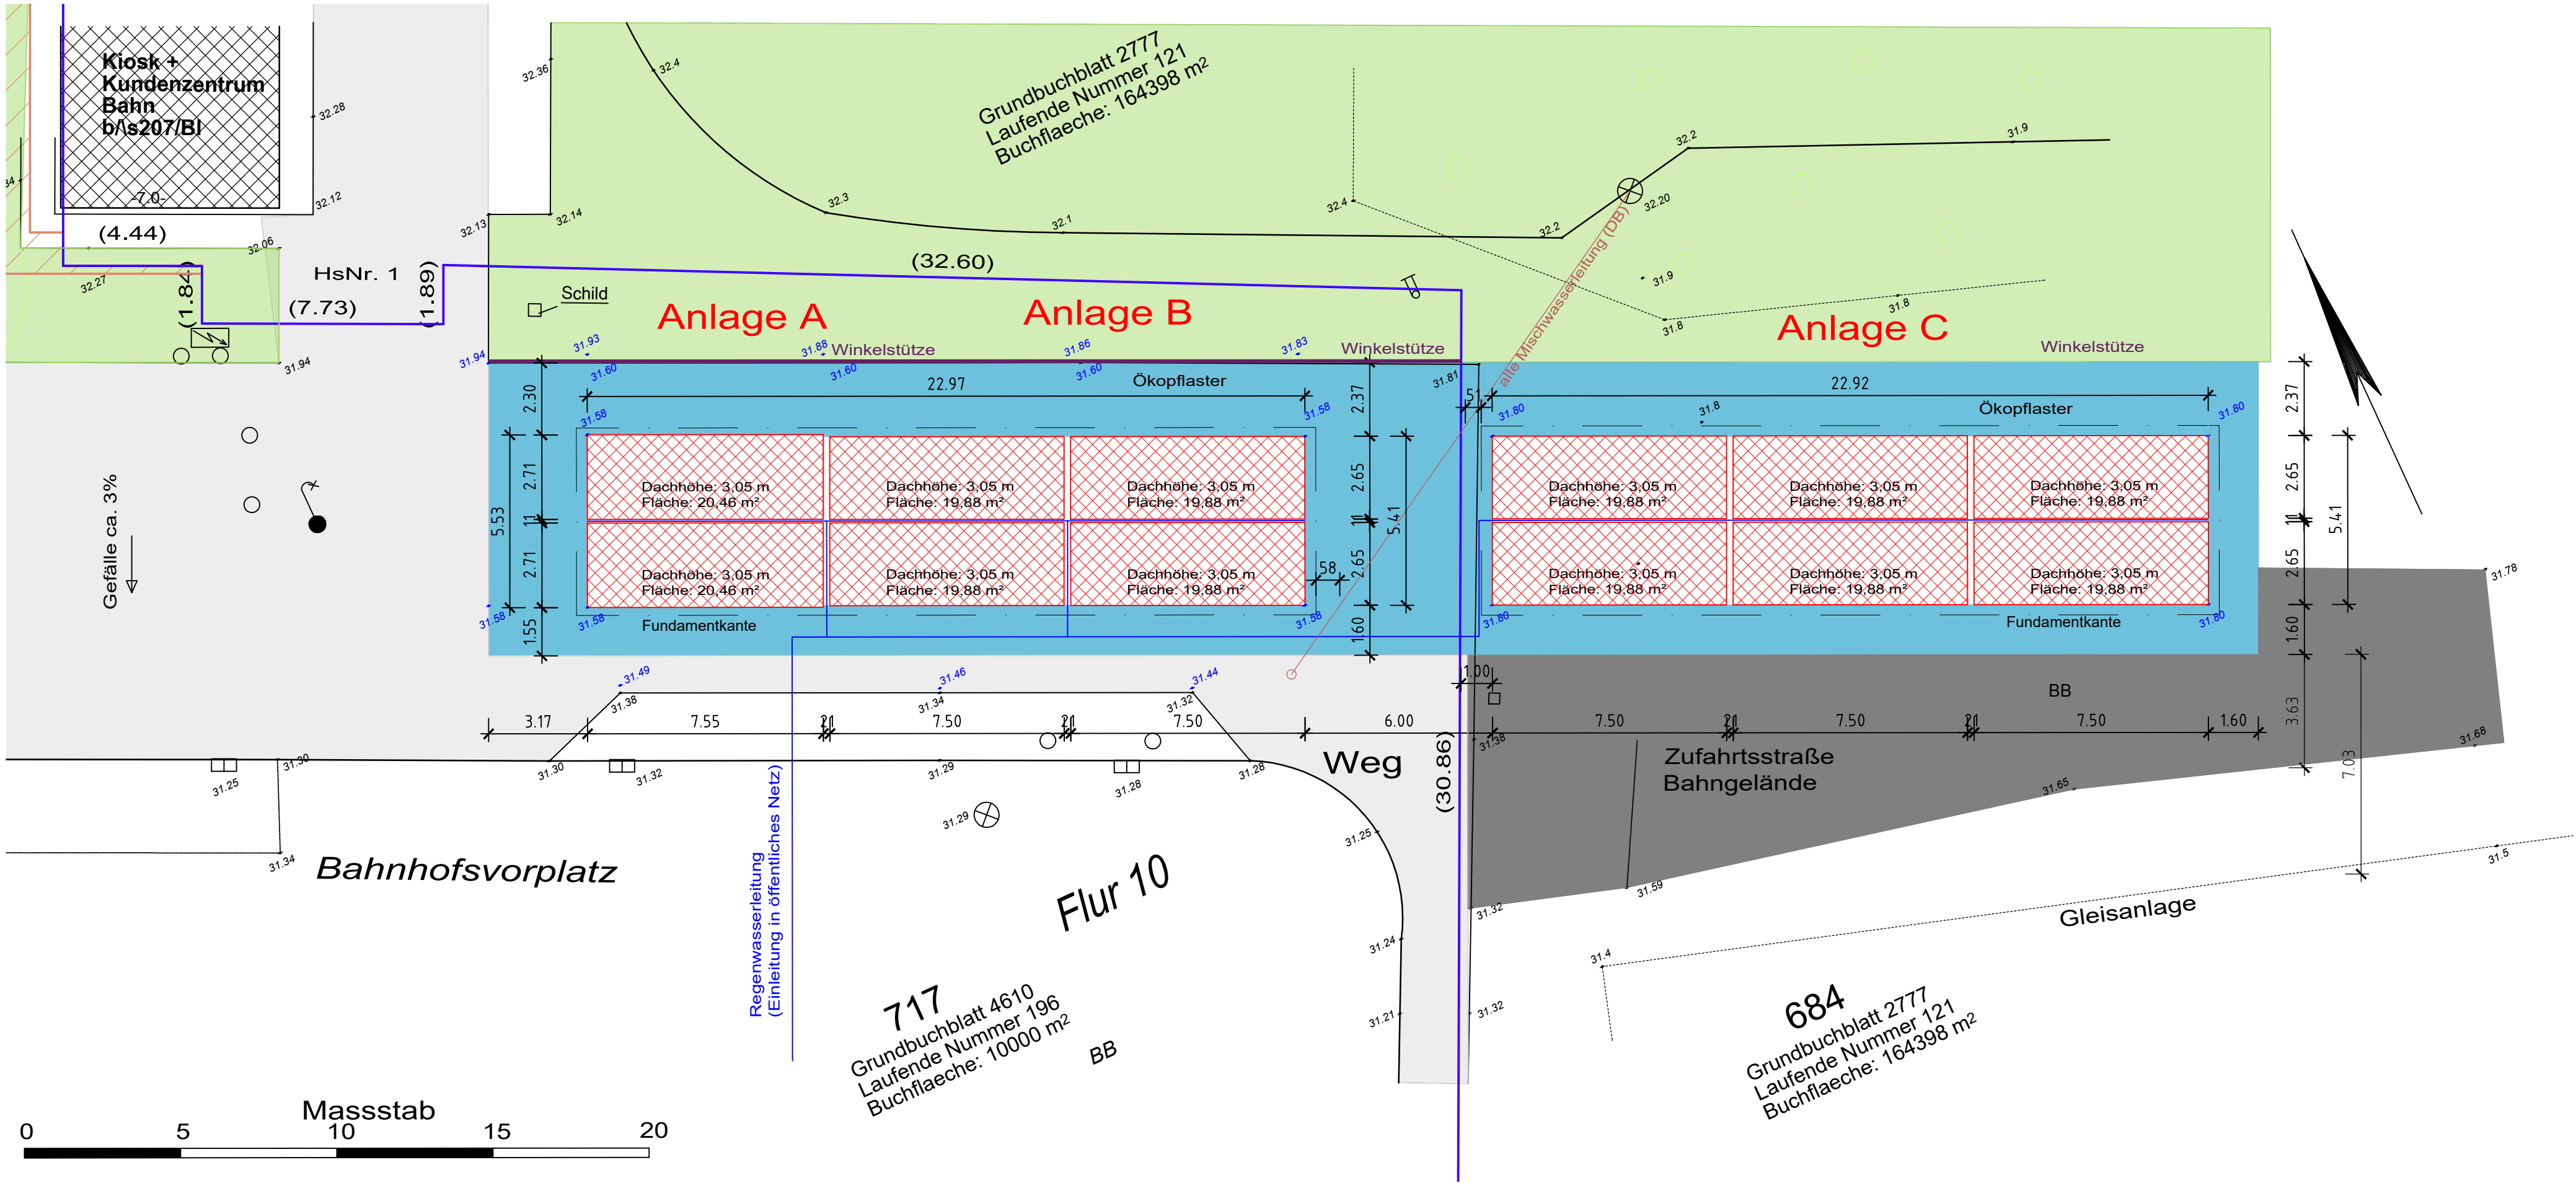
 
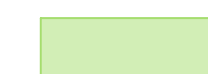


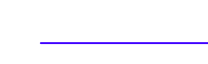

-  Fahrradabstellanlage, überdacht
-  neue Pflasterflächen mit über die Fugen versickerndem Ökopflaster
-  Pflasterfläche Bestand
-  Grünfläche
-  Flurstücksgrenze

ÄNDERUNGEN / ERGÄNZUNGEN		
INDEX	DATUM	BESCHREIBUNG
CAD DWG DATE: Logoplan 2025-11-25.DWG		
GEZSCHNET: F. Kleinert		

PROJEKT: Bahnhofsvorplatz Nauen - Fahrradabstellanlagen			
BESCHREIBUNG: Errichtung von Überdachten Fahrradabstellanlagen Bahnhofsvorplatz, 14641 Nauen			
BAUHERR: Stadt Nauen, FB 60 Bau, Rathausplatz 1, 14641 Nauen Telefon: 03321 408200 E-Mail: manuel.meyer@nauen.de Unterschrift:			
OBJEKTPLANUNG: Stadt Nauen, FB 60 Bau, Rathausplatz 1, 14641 Nauen Telefon: 03321 408 260 E-Mail: frank.kleinert@nauen.de PL: Frank Kleinert Unterschrift:			
Objektbezogener Lageplan, Fahrradabstellanlage A, B, C			
Datum: 28.11.2025	Maßstab: 1:150	Blattgröße: A2	Index: ---
			002