


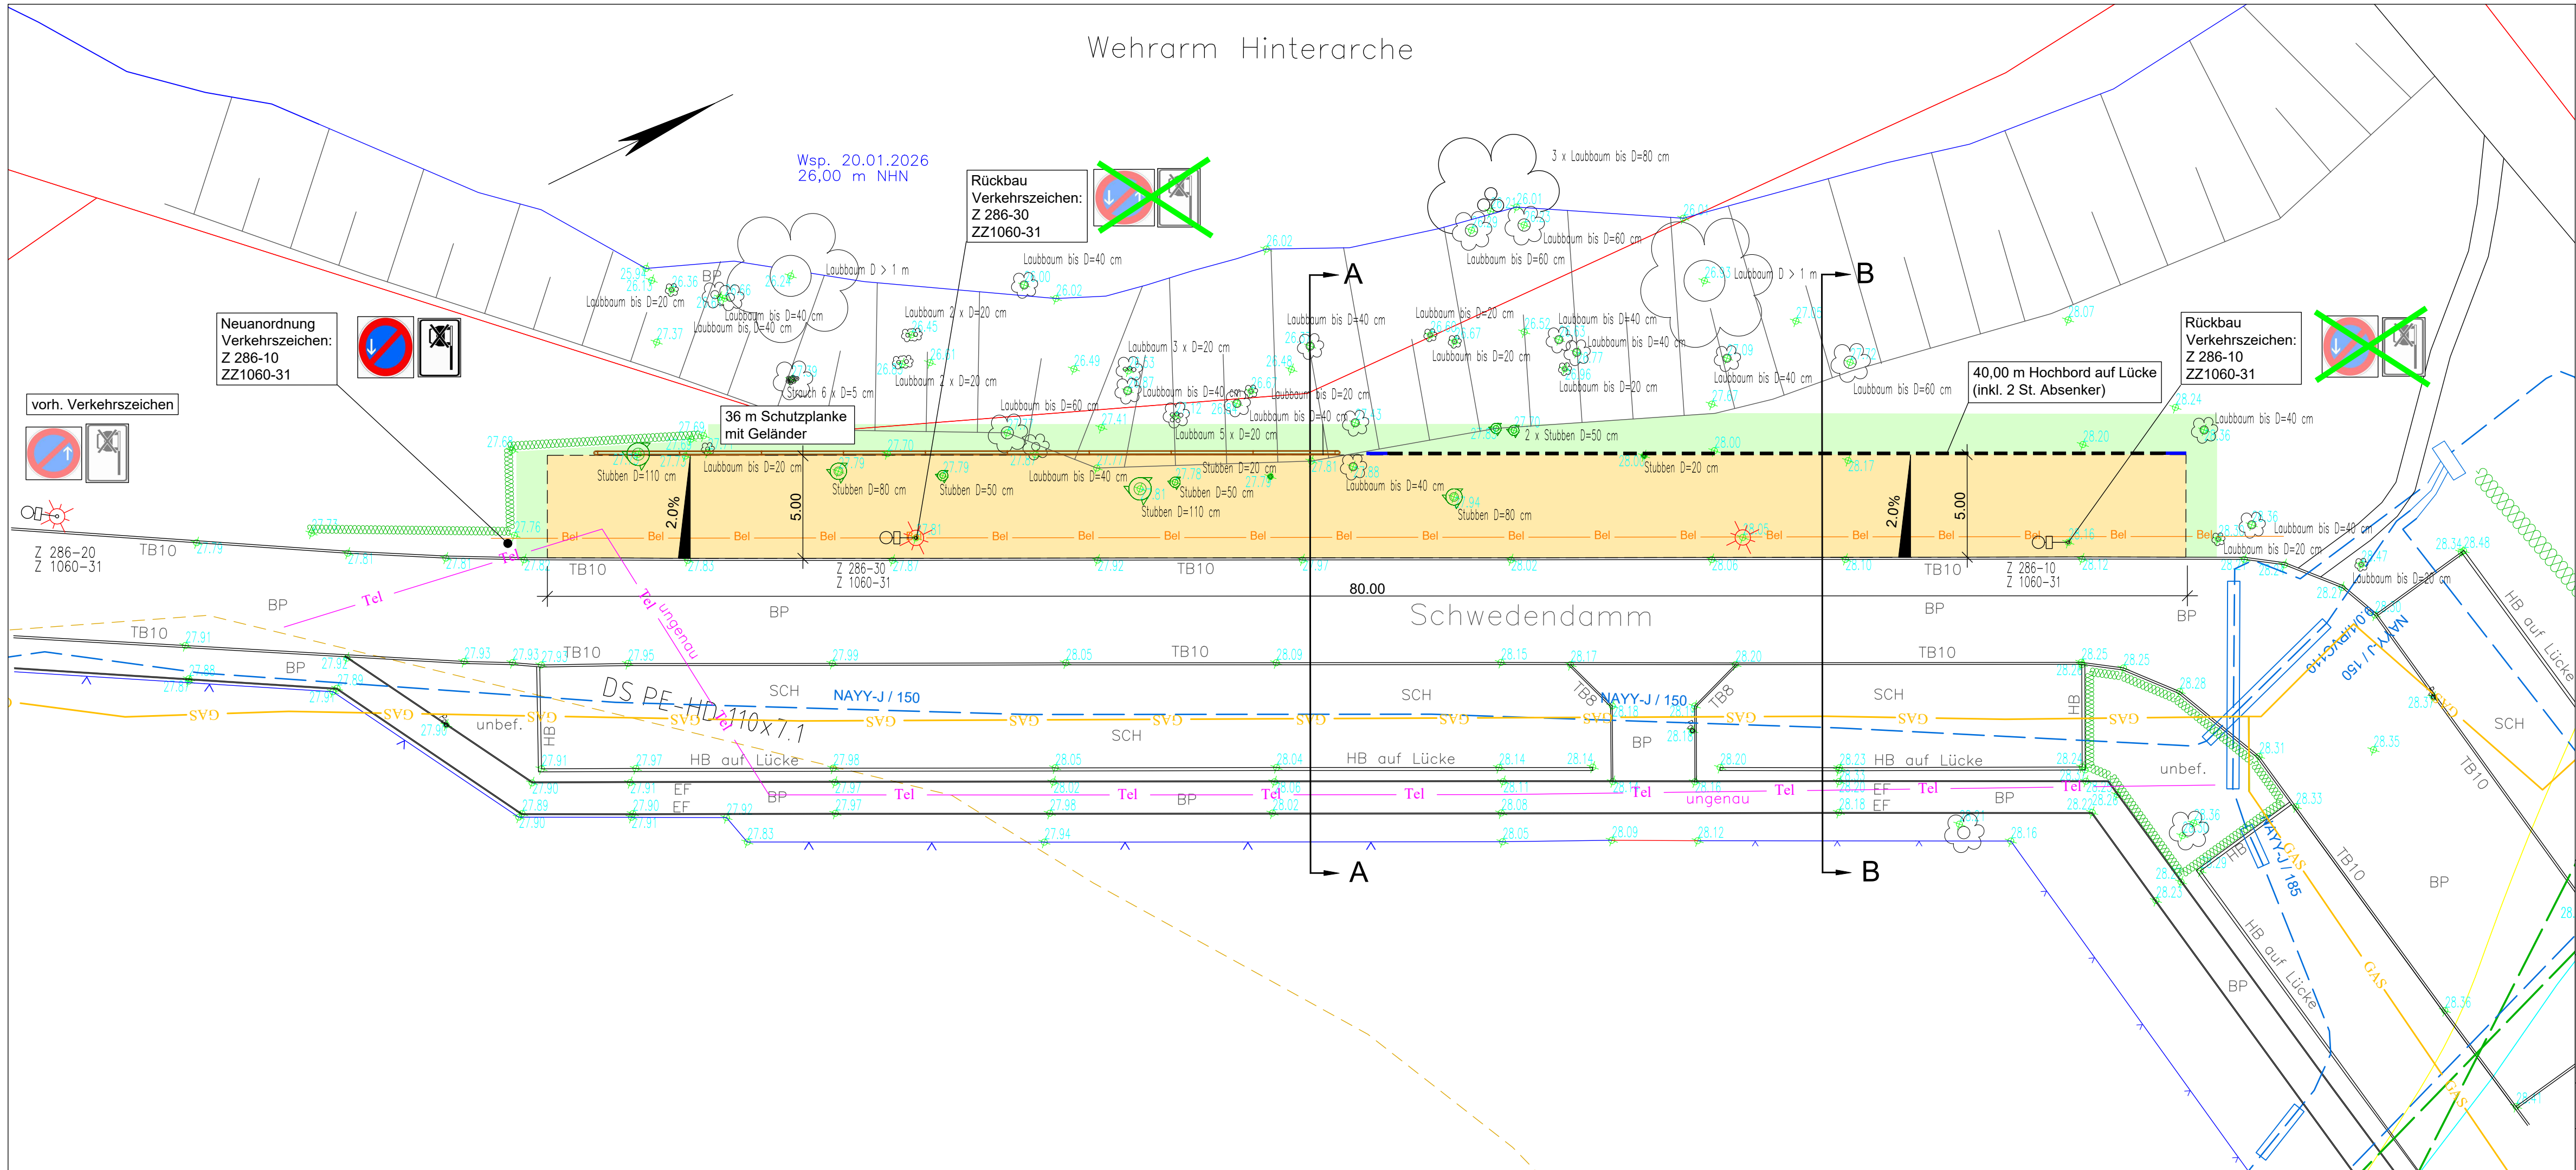

Legende:

252	Flurstücks-Nr.	HW	vorh. Fernwärme
—	Flurstücksgrenze	ELT	vorh. Niederspannung
XXXX	Hecke	ELT	vorh. Mittelspannung
—	Zaun	GAS	vorh. Gas
☀	Laterne	TW	vorh. TW
☀	vorh. Baum	—	vorh. Steuerkabel (WAV)
⊙	vorh. Baumstubben	—	Schmutzwasserkanal
28,46	Vermessung DHHN2016	—	Abwasserdruckleitung (ADL)
		—	Regenwasserkanal
		Bel	vorh. Beleuchtung
		Tel	vorh. Telekom

Sch	Schotter	GP	Großpflaster
BP	Betonpflaster	GB	Granitbord
BB	bitum. Belag	Tb	Tiefbordstein
PB	Plattenbelag	EF	Einfassungsstein
Mos	Mosaikpflaster	HB	Hochbord aus Beton
KP	Kleinpflaster	unbef.	unbefestigt
Rg	Rasengitter		

Wassergebundene Decke

Oberbodenandeckung

Die Medieneintragung erfolgte nachrichtlich gemäß der von den Medienträgern zur Verfügung gestellten Bestandsunterlagen. Es wird keine Gewähr dafür übernommen dass das dargestellte Baugelände frei von unterirdischen Leitungen und Bauwerken ist.

Auftraggeber: Stadt Rathenow Berliner Straße 15 14712 Rathenow	 Ingenieurdienstleistungen Steinmetz Tief-, Straßen- und Wasserbau Straße des Friedens 7 16835 Lindow/ Mark Tel: 033933-90188 Fax: 033933-90269		
Projekt: Ausführungsplanung Parkplätze Schwedendamm in Rathenow	Darstellung: Lageplan Verkehrsanlagen		
Bearbeiter: Steinmetz	Maßstab: 1:200	Datum: Mai 2026	
Zeichner: Steinmetz	Bezug: ETRS 89 / DHHN2016	Anlage: 4	Blatt: -