


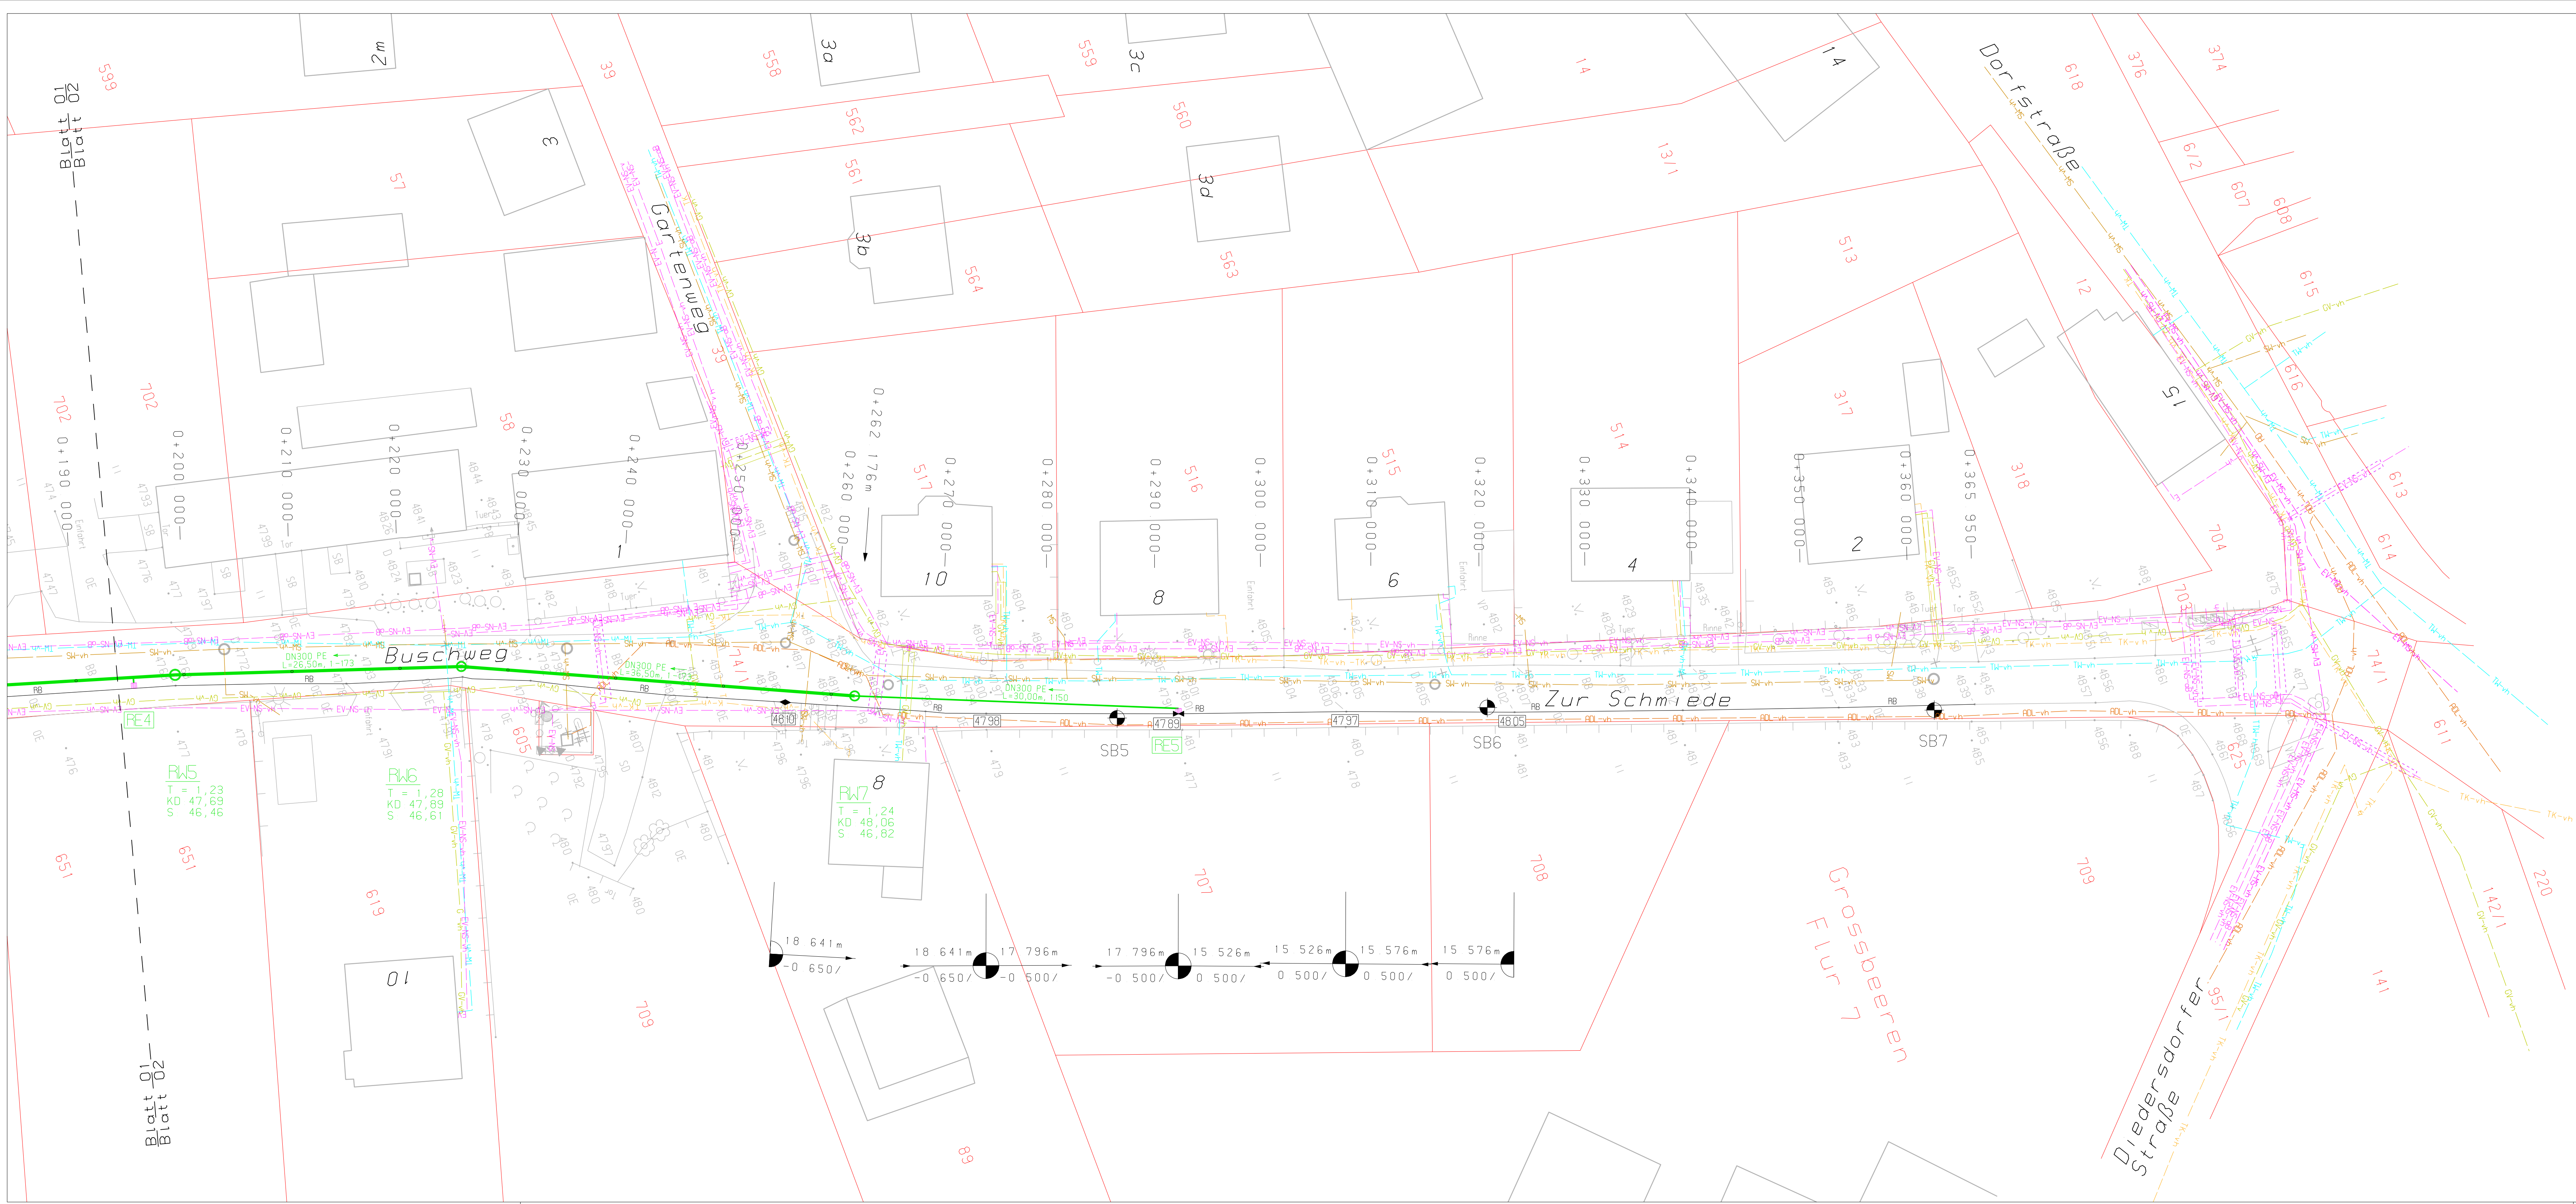

LEGENDE : Straße

RB Rundbord, Auftritt 3 cm
Neigungsbrechpunkt mit Angabe von Gefälle (-) und Steigung (+) in Prozent und Länge der Gefälle- (Steigungs-) Strecke
Hochpunkt
Tiefpunkt
gepl. Hohen Fahrbahnkante Ost
0+020 00 Stationierung
SB4 Sandierbohrung

LEGENDE : Regenwasser

gepl. Fullkörperrigole 800 x 1010
geplante Rigole - Kiespackung 550 x 450
geplante Rigole - Rohrleitung DN 300
gepl. Rik-Kanal DN 300 / DN 150
geplanter Regenwasserschacht
geplanter Regenreinlauf mit Schlammfang

LEGENDE :

Bestand / TOB (Kab u. Leitgn.)
vorhandene Grundstücksgrenze / vh. Flurgrenze
vorhandene Topographie
vorhandene Trinkwasserleitung / TK-Leitung neu
vorhandener Sch-Kanal / vh. TK-Leitung o.B.
vorhandene Abwasserdruckleitung / vh. RDL-Steuerkabel
vorhandenes Schutzrohr / sonst. Rohrleitung
vorhandene Gesteitung / geplante Gesteitung
vorhandene Telekom-Erdkabel / vh. Telekom-Freileitung
vh. Elektro-Mittelspannungs-Erdkabel / vh. E-MS-Freileitung
vorhandene Beleuchtungskabel / vh. E-MS-Kabel o.B.
vh. Elektro-Niederspannungs-Erdkabel / vh. E-NS-Freileitung
Kabel oder Leitung zum Teil im Schutzrohr oder Kanal
Kabel oder Leitung ist außer Betrieb / wird außer Betrieb

INDEX	Art der Änderung und Ergänzung	Datum	Name

Gemeinde Großbeeren

Kleinbeeren, Zur Schmiede und Buschweg
Verbesserung Regenwasserunterhaltung

Planung	Datum	Zeichen
RUDOLFDÖRMER	bearbeitet 30.06.2026	Blümel
RUDOLFDÖRMER GmbH Rheinstraße 1 14974 Ludwigsfelde Tel: 03378/803517 Fax: 03378/802584	gezeichnet 30.06.2026	Drescher
Ingenieurbüro für Bauplanung & -überwachung	geprüft 30.06.2026	Smettan

Ausführungsplanung	Lageplan
von RW5 bis RW7 Buschweg / Zur Schmiede	Maßstab: 1 : 250 Höhenbezug: m.ü. DHHN
	Index
	Unterlage: 07 Blatt Nr.: 02