


Übersichtslageplan

Maßstab 1 : 10.000

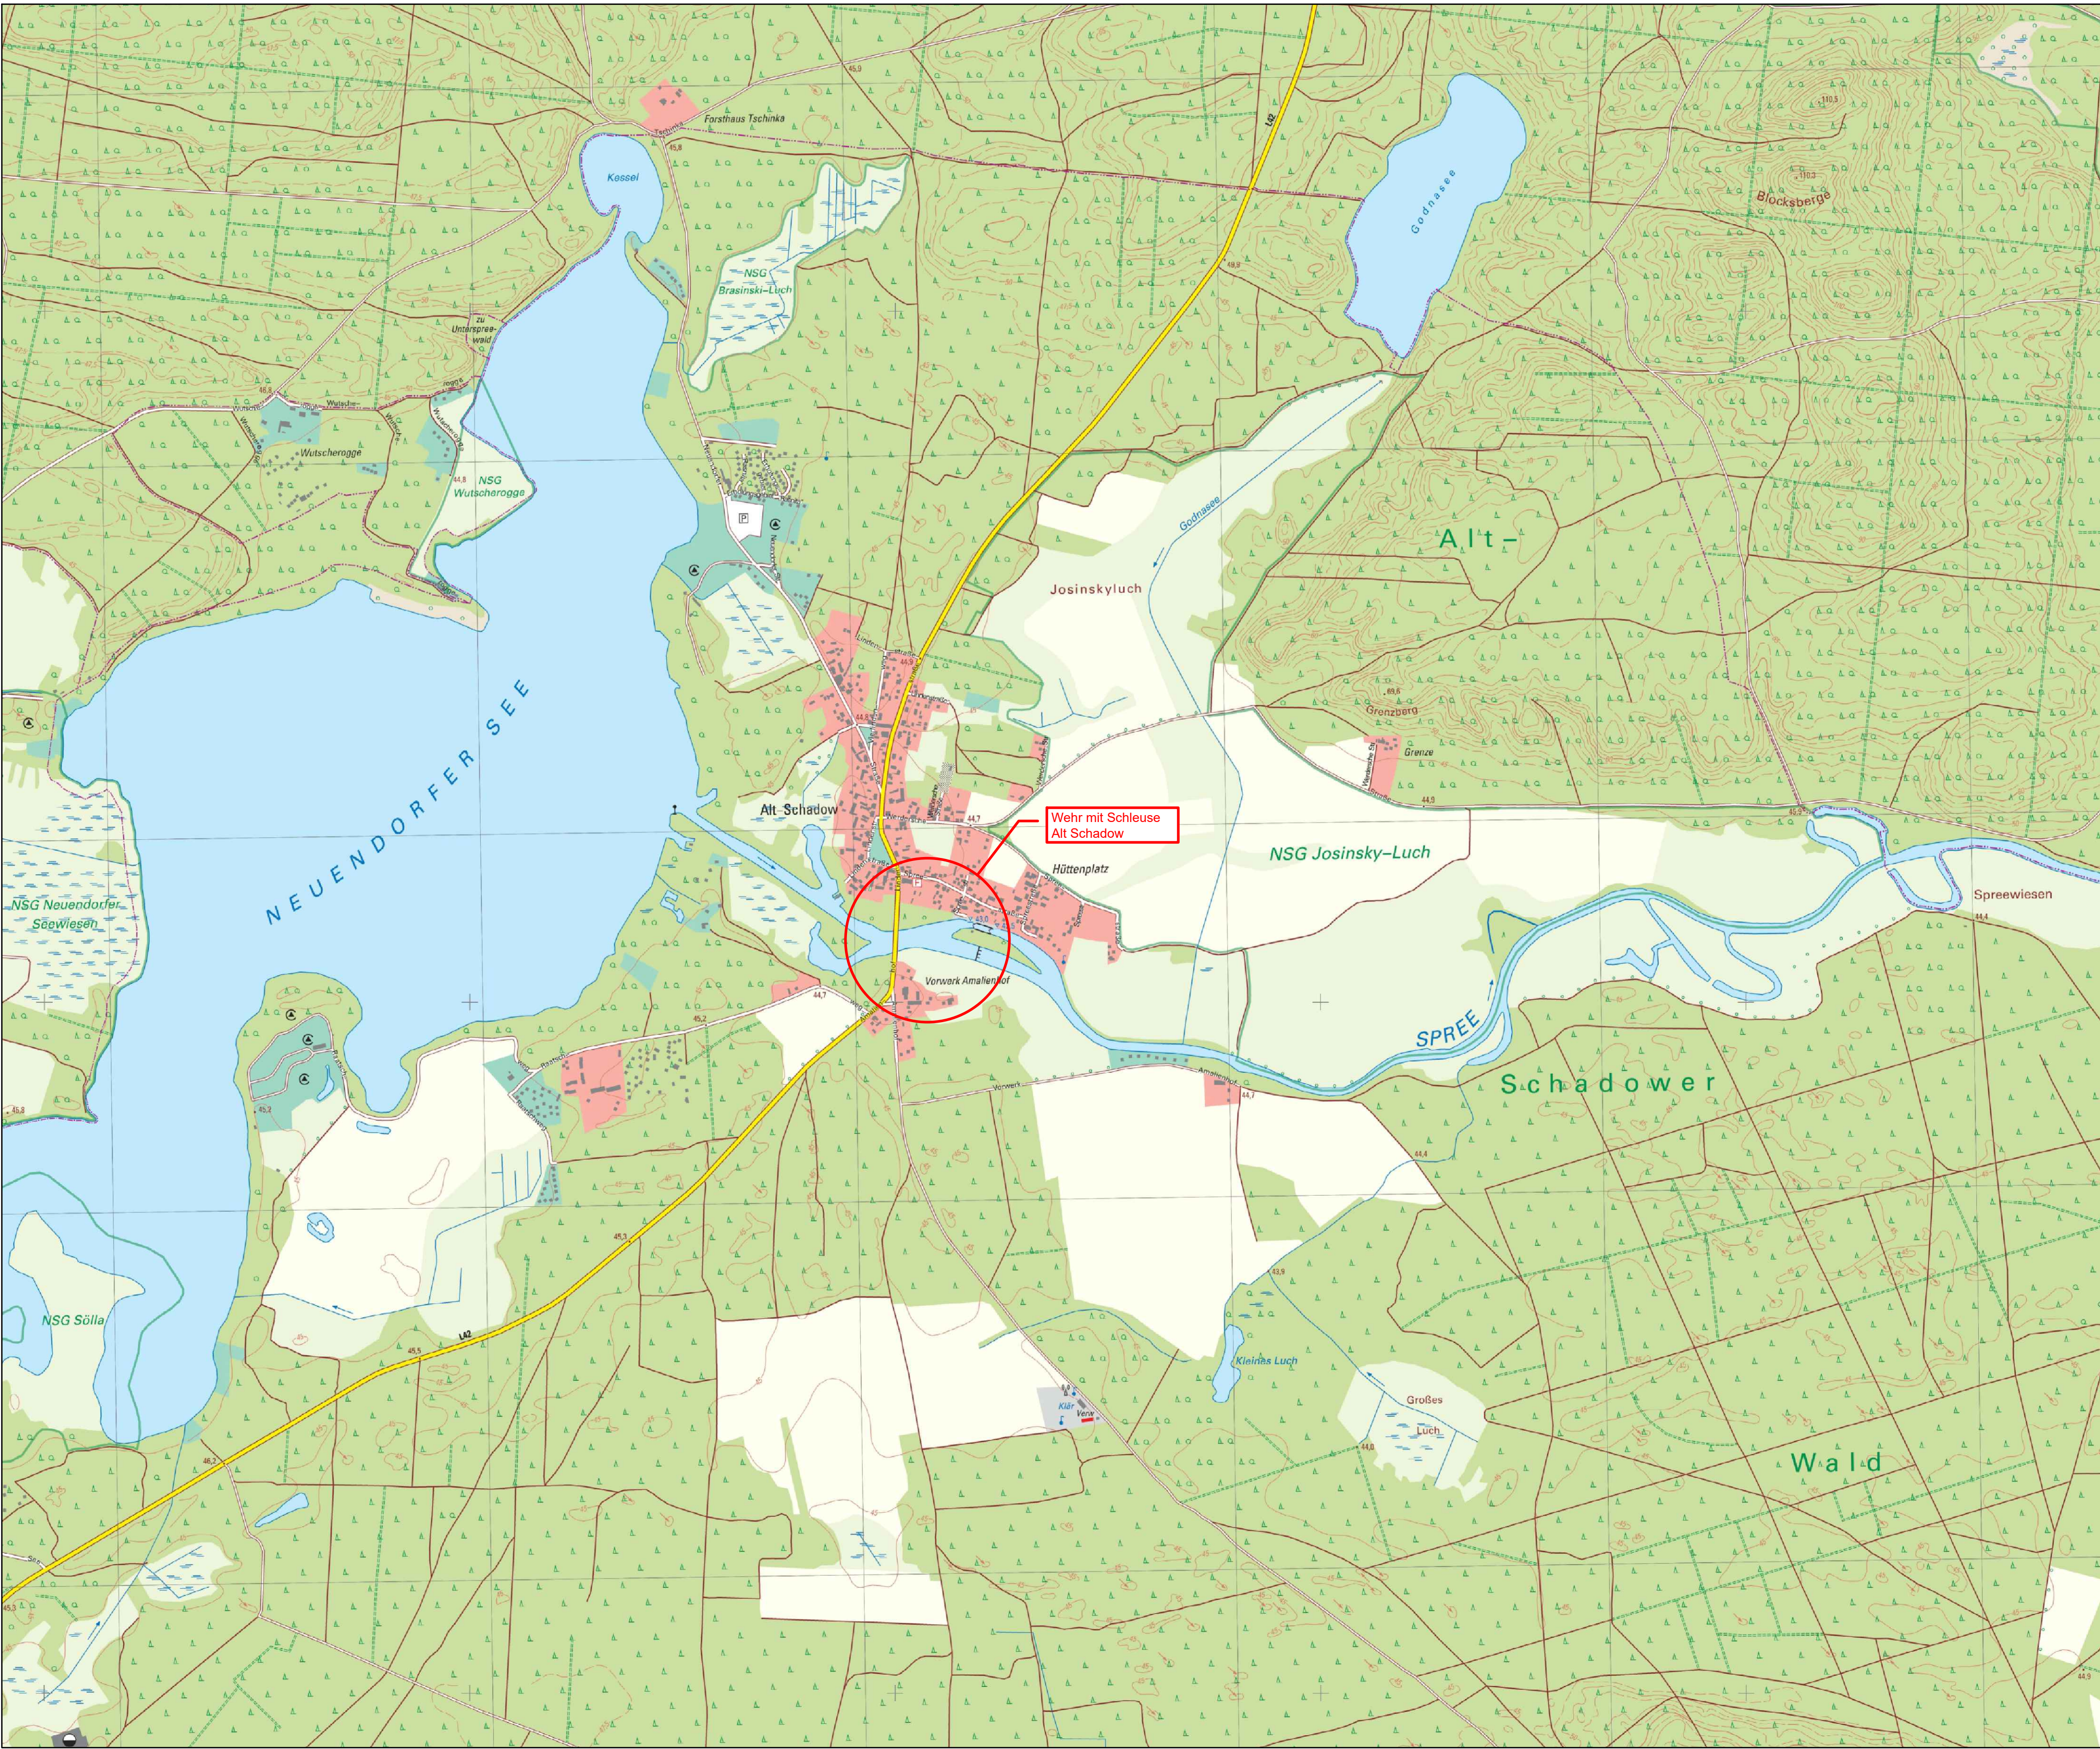

Plangrundlage: Übersichtsplan Bestandsvermessung, Öffentlich bestellter Vermessungsingenieur: Henry Behrends, 2020

Ausschreibung

**Wasser- und Bodenverband
"Nördlicher Spreewald"**

Am Stieg 15
15910 Bersteland / OT Freiwalde

Geprüft:

Freigabe Auftraggeber:

Datum:

Datum:

Lagebezug: ETRS 89

Höhenbezug: DHHN 2016

Landkreis: Dahme-Spreewald

Gemarkung: Alt-Schadow

Änderungen	Index	Datum	Art der Änderung	Unterschrift

Auftragnehmer

Arbeitsgemeinschaft PTW GmbH / IPROconsult GmbH
Modernisierung Wehr mit Schleuse Alt Schadow

			Vorhaben	
Gezeichnet	09.07.2026	Glöckner	Modernisierung Wehr Alt-Schadow mit Schleuse und Fischaufstiegsanlage Baulos 3: Baugrube, Wasserbau und Massivbau	
Bearbeitet	09.07.2026	Richter		
Geprüft	09.07.2026	Richter		
Maßstab	1 : 10.000			Planinhalt / Objekt
Vertr.-Nr.				Übersichtslageplan

Dipl.-Ing. T. Richter Projektleiter	Plan- Phase	Index	Projekt-Nr. PTW / IPRO	Blatt- Nummer
	VU	-	4400/5212_06	01-100